

ИП Левыкин А.Д.

ПОРТФОЛИО /

Жилой дом. Парк Вилл, участок 31

Эскизный проект жилого дома

2.25ПВ31-Р-01-ЭП-01

РЕФЕРЕНС ПРОЕКТНЫХ РЕШЕНИЙ

Инв. № подл.	Подп. и дата	Взам. инв. №

Исходные решения сохранены. Подписи нового выпуска не проставлены.
Источник d2c5a592edb6 / PDF 1

ИП Левыкин А.Д.

ПОРТФОЛИО /

Жилой дом. Парк Вилл, участок 31

Эскизный проект жилого дома

2.25ПВ31-Р-01-ЭП-01

РЕФЕРЕНС ПРОЕКТНЫХ РЕШЕНИЙ

Инв. № подл.	Подп. и дата	Взам. инв. №

Исходные решения сохранены. Подписи нового выпуска не проставлены.
Источник d2c5a592edb6 / PDF 2

ИП Лебыкин А.Д. / РЕФЕРЕНС

Общие данные

Ведомость чертежей основного комплекта ЭП

№ Листа	Наименование	Примечание
3	Общие данные	
4	План участка	
5	План 1 этажа	
6	План 2 этажа	
7	План цокольного этажа	
8	План технического этажа	
9	Площади. 1 этаж	
10	Площади. 2 этаж	
11	Площади. Цоколь	
12	Площади. Тех. Этаж	
13	Продольный разрез 1-1	
14	Продольный разрез 2-2	
15	Поперечный разрез 3-3	
16	Поперечный разрез 4-4, разрез 8-8	
17	Фасад 5-26	
18	Фасад 26-5	
19	Фасад Б-Э	
20	Фасад Э-Б	
21	Визуализация 1	
22	Визуализация 2	
23	Визуализация 3	
24	Визуализация 4	
25	Визуализация 5	
26	Визуализация 6	
27	Визуализация 7	
28	Визуализация 8	
29	Визуализация 9	
30	Визуализация 10	
31	Визуализация 11	
32	Визуализация 12	

Общие указания

1. Проект выполнен на основании технического задания Заказчика.

2. Проект разработан для следующих условий строительства:

- климатический район IIВ с расчетной наружной температурой воздуха наиболее холодной пятидневки обеспеченностью 98% -29 0С, обеспеченностью 92% -26 0С;

- снеговой район III;

- вес снегового покрова на 1 м2 S0 = 210 кгс/м2;

- ветровой район I;

- среднегодовая скорость ветра 5 м/с;

- нормативная глубина промерзания - 1,35 м для глин и суглинков; для пылеватых песков - 1,64м; для песков средней крупности - 1,76 м.

3. Проектом предусматривается строительство частного жилого дома..

Количество основных этажей - 2. Количество вспомогательных этажей - 2 (цокольный этаж и технический этаж на крыше)

Проектируемое здание относится кIII классу ответственности.

Степень огнестойкости - I.

4. За условную отметку 0,000 принята отметка чистого пола первого этажа. Относительная отметка чистого пола первого этажа - 132,5.

5. Объект: 50:20:0010516:628, Россия, Московская область, Одинцовский р-н, с/о Барвихинский, д Жуковка, «Парк Вилл» уч. 31

6. Фундамент двух типов:

а) сплошная монолитная плита толщиной 700мм на свайном фундаменте по утрамбованной непучинистой подушке, с устройством цокольного этажа.


б) сплошная монолитная плита толщиной 500мм на свайном фундаменте по утрамбованной непучинистой подушке.

Между двумя типами фундаментов, расположенных на разных высотных отметках предусмотрена соединительная переходная конструкция в виде ленточного фундамента с уширением подошвы в виде нескольких ступеней с понижением уровня до фундаментной плиты, толщиной 700 мм.

Настоящий проект выполнен в соответствии с действующими государственными нормами, правилами и стандартами, исходными данными, техническими условиями и требованиями, а также санитарно-экологическими, противопожарными, ГО и ЧС нормами, что обеспечивает безопасную эксплуатацию объекта, при соблюдении, предусмотренными проектом, мероприятий.

						2.25ПВ31-Р-01-ЭП01				
						Жилой дом. Парк Вилл, участок 31Н,				
Изм.	Кол.уч.	Лист	№ док.	Подп.	Дата	Эскизный проект жилого дома		Стадия	Лист	Листов
Разраб.								Р	3	
Пров.						Общие данные		ИП Лебыкин А.Д.		
Н. контр.										
ГИП										

ФОРМАТ 420.0х307.0 мм

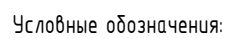

- Граница участка

- Жилой дом

ФОРМАТ 297.0x430.0 мм

План 1 этажа



Экспликация помещений

№	Наименование	Площадь, м2	№	Наименование	Площадь, м2
101	Прихожая	27,41	128	Комната приема пищи	14,81
102	Гардеробная	33,02	129	Комната отдыха охраны	16,02
103	Холл	99,79	130	Холл	35,88
104	Гостиная	77,52	131	Спортзал	38,01
105	Кухня-столовая	104,19	132	Бассейн	165,07
106	Хранение вина, фруктов	8,78	133	Хаммам	18,37
107	Игровая	51,23	134	Помывочная	1,23
108	Кабинет	33,82	135	Раздевалка	15,56
109	С/у	9,95	136	Душевая	4,16
110	Садовая	12,55	137	С/у	8,04
111	Гостевая спальня	32,51	138	Гардероб	7,08
112	С/у	9,31	139	Гараж	82,69
113	С/у	10,80	140	Прихожая	15,81
114	Проф. кухня	21,39	141	Комната охраны	14,14
115	Помывочная	11,58	142	Оружейная	2,22
116	Электрощитовая	12,34	143	С/у	4,27
117	Хранение	9,57	144	Терраса	32,30
118	Комната повара	19,66	145	Терраса	64,96
119	Коридор	12,62	146	Терраса	91,44
120	С/у	6,99	147	Крыльцо	13,20
121	Коридор	20,88	148	Крыльцо	2,55
122	Гараж	76,10	149	Крыльцо	9,29
123	С/у	5,49	150	Кладовая	6,39
124	Комната приема пищи	18,59	151	Генераторная	18,27
125	Комната отдыха водителей	15,13	152	Холл	11,75
126	Кабинет VIP	15,43	153	Хоз. комната	1,87
127	Прихожая	37,22			1 489,25 м²

2.25ПВ31-Р-01-ЭП01

Жилой дом. Парк Вилл, участок 31

Н,

Эскизный проект жилого дома

Стадия

Лист

Листов


Р

5

План 1 этажа

ИП Левыкин А.Д.

План 2 этажа

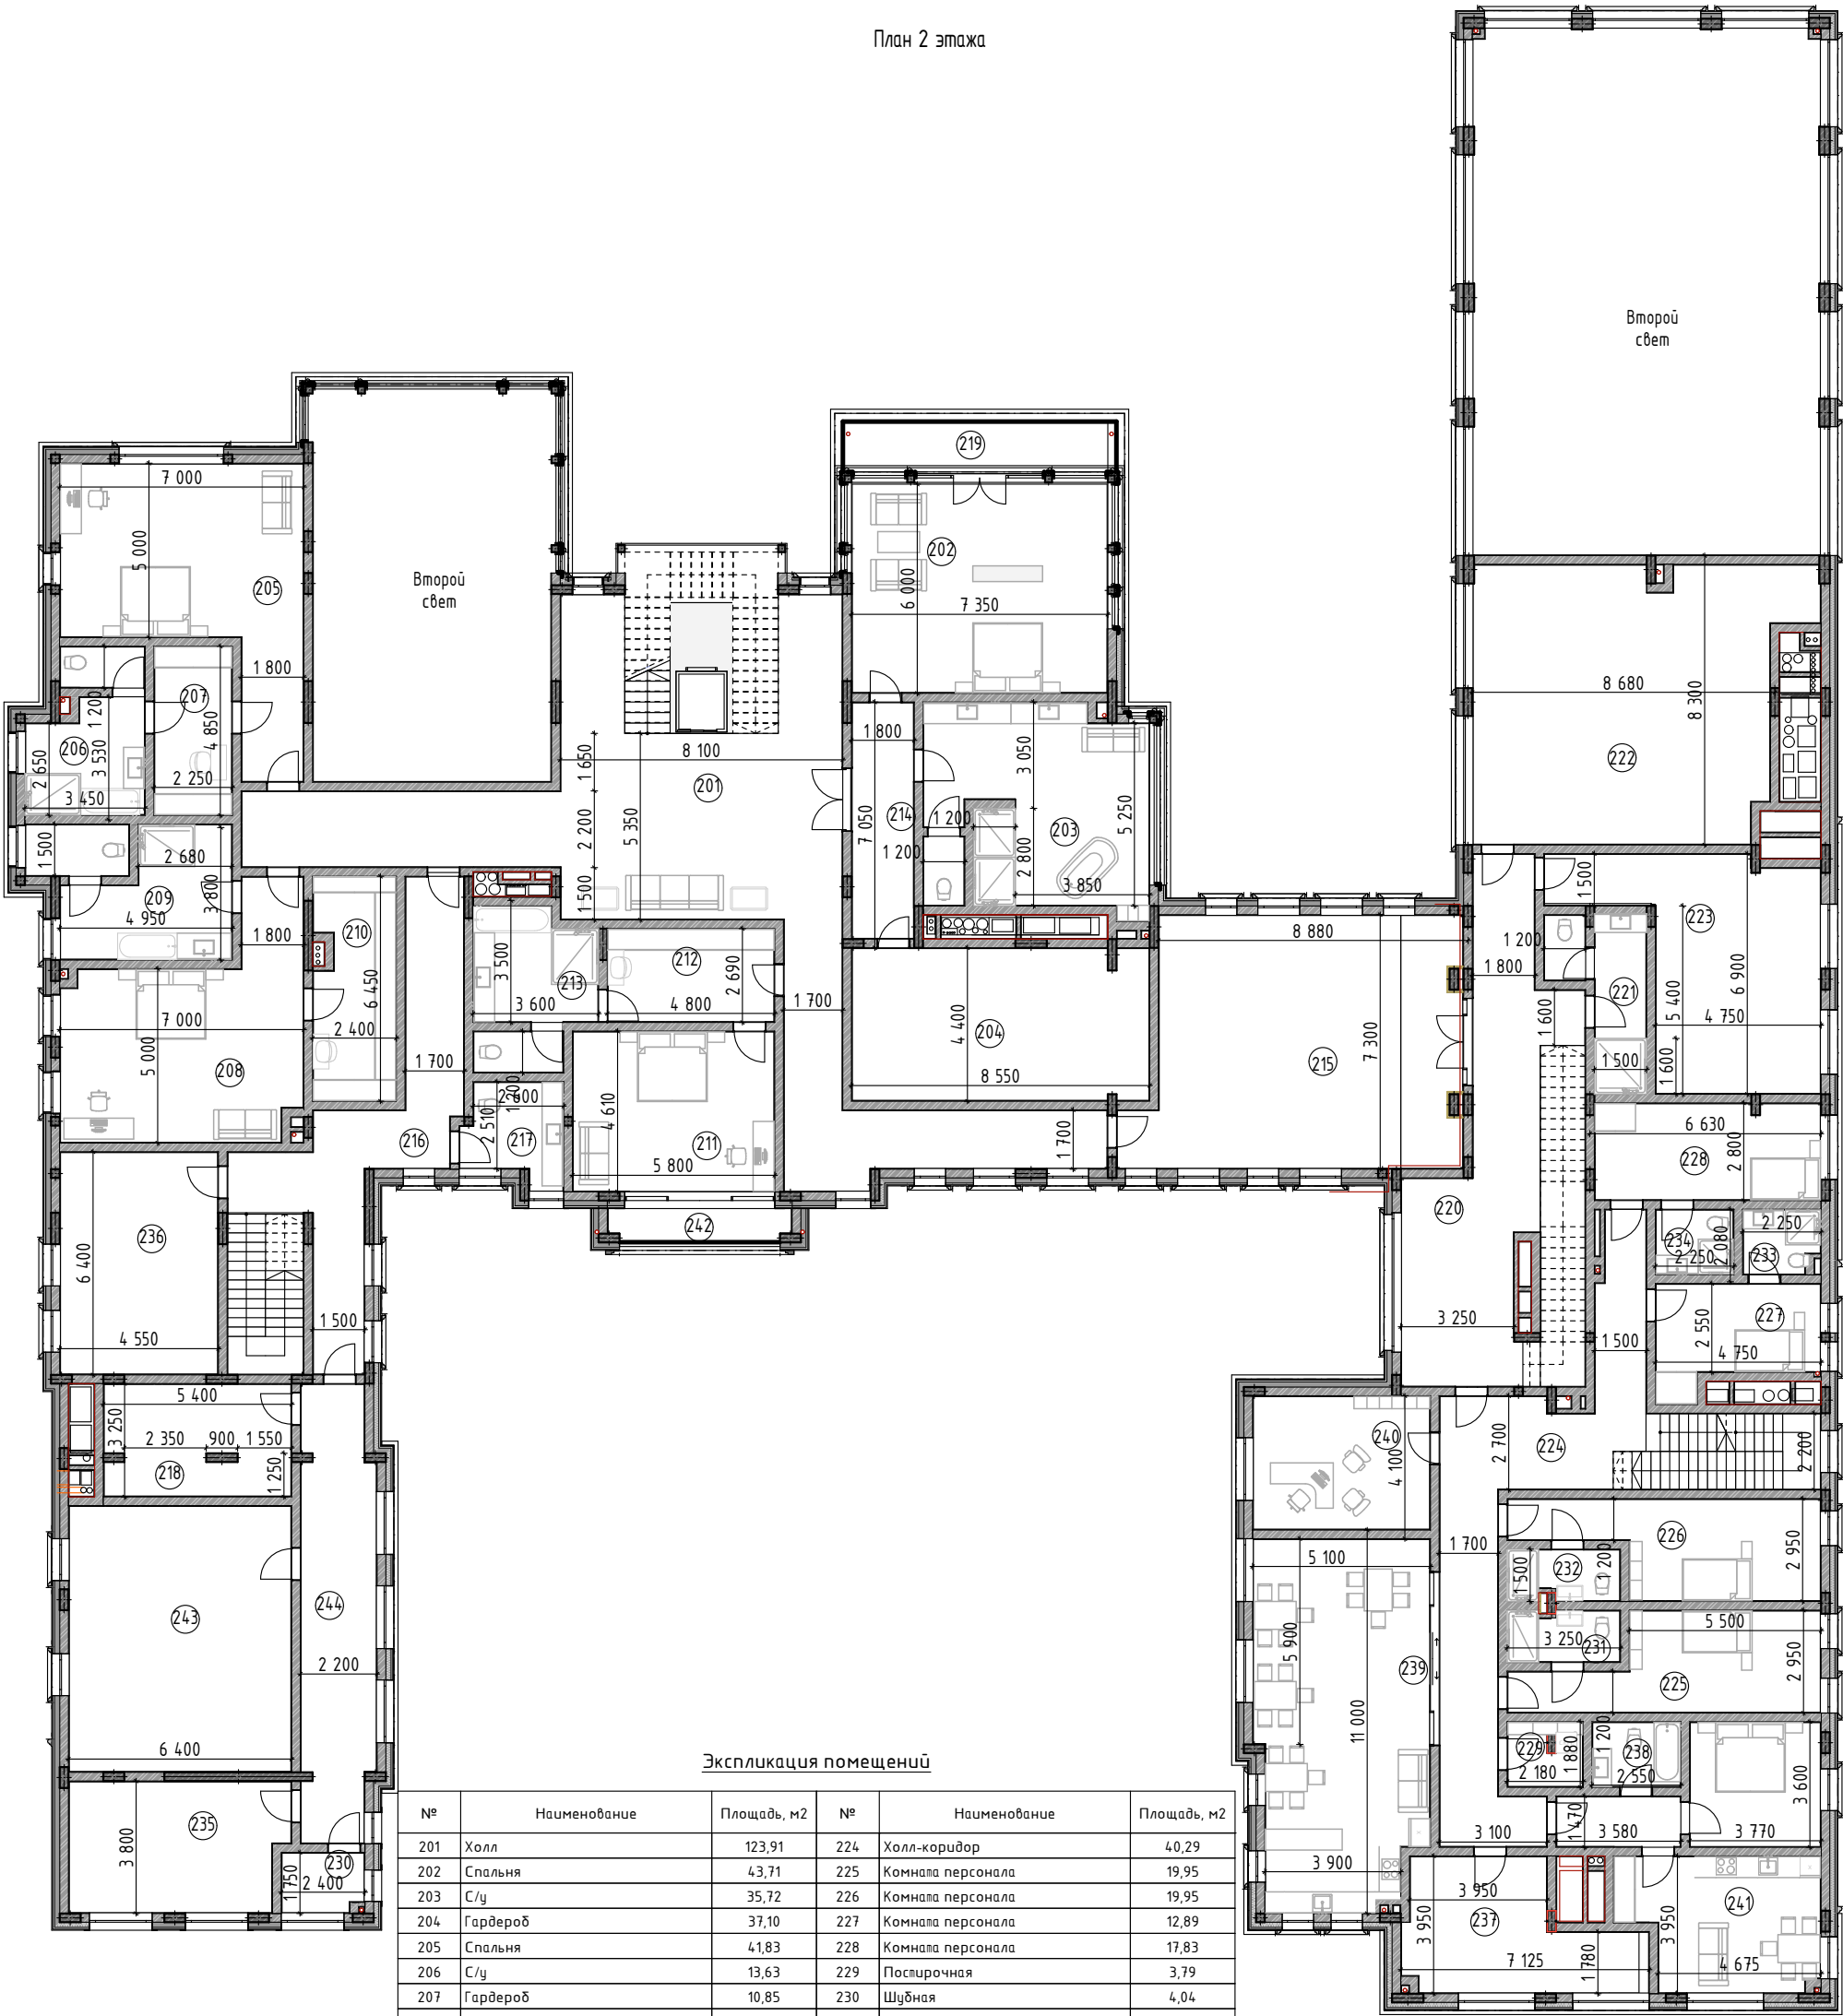

Экспликация помещений

№	Наименование	Площадь, м2	№	Наименование	Площадь, м2
201	Холл	123,91	224	Холл-коридор	40,29
202	Спальня	43,71	225	Комната персонала	19,95
203	С/у	35,72	226	Комната персонала	19,95
204	Гардероб	37,10	227	Комната персонала	12,89
205	Спальня	41,83	228	Комната персонала	17,83
206	С/у	13,63	229	Постирочная	3,79
207	Гардероб	10,85	230	Шубная	4,04
208	Спальня	38,40	231	С/у	4,57
209	С/у	20,41	232	С/у	4,49
210	Гардероб	14,46	233	С/у	4,07
211	Спальня	26,94	234	С/у	4,07
212	Гардероб	12,61	235	Чемоданная	22,81
213	С/у	14,61	236	Склад подарков	28,68
214	Холл	11,92	237	Комната свободного назначения	20,41
215	Зимний сад	64,54	238	С/у	4,62
216	Холл-коридор	30,74	239	Комната приема пищи	50,88
217	С/у	7,43	240	Кабинет управляющего	19,28
218	Оружейная	16,84	241	Квартира персонала	41,55
219	Балкон	11,40	242	Балкон	5,10
220	Холл	40,15	243	Постирочная	48,40
221	С/у	10,30	244	Холл	26,92
222	Салон красной	69,35			1137,47 м²
223	Кладовая	36,03			



2.25ПВ31-Р-01-ЭП01

Жилой дом. Парк Вилл, участок 31

Н,

Эскизный проект жилого дома

Стадия

Лист

Листов


Р

6

План 2 этажа

ИП Левыкин А.Д.

План цокольного этажа

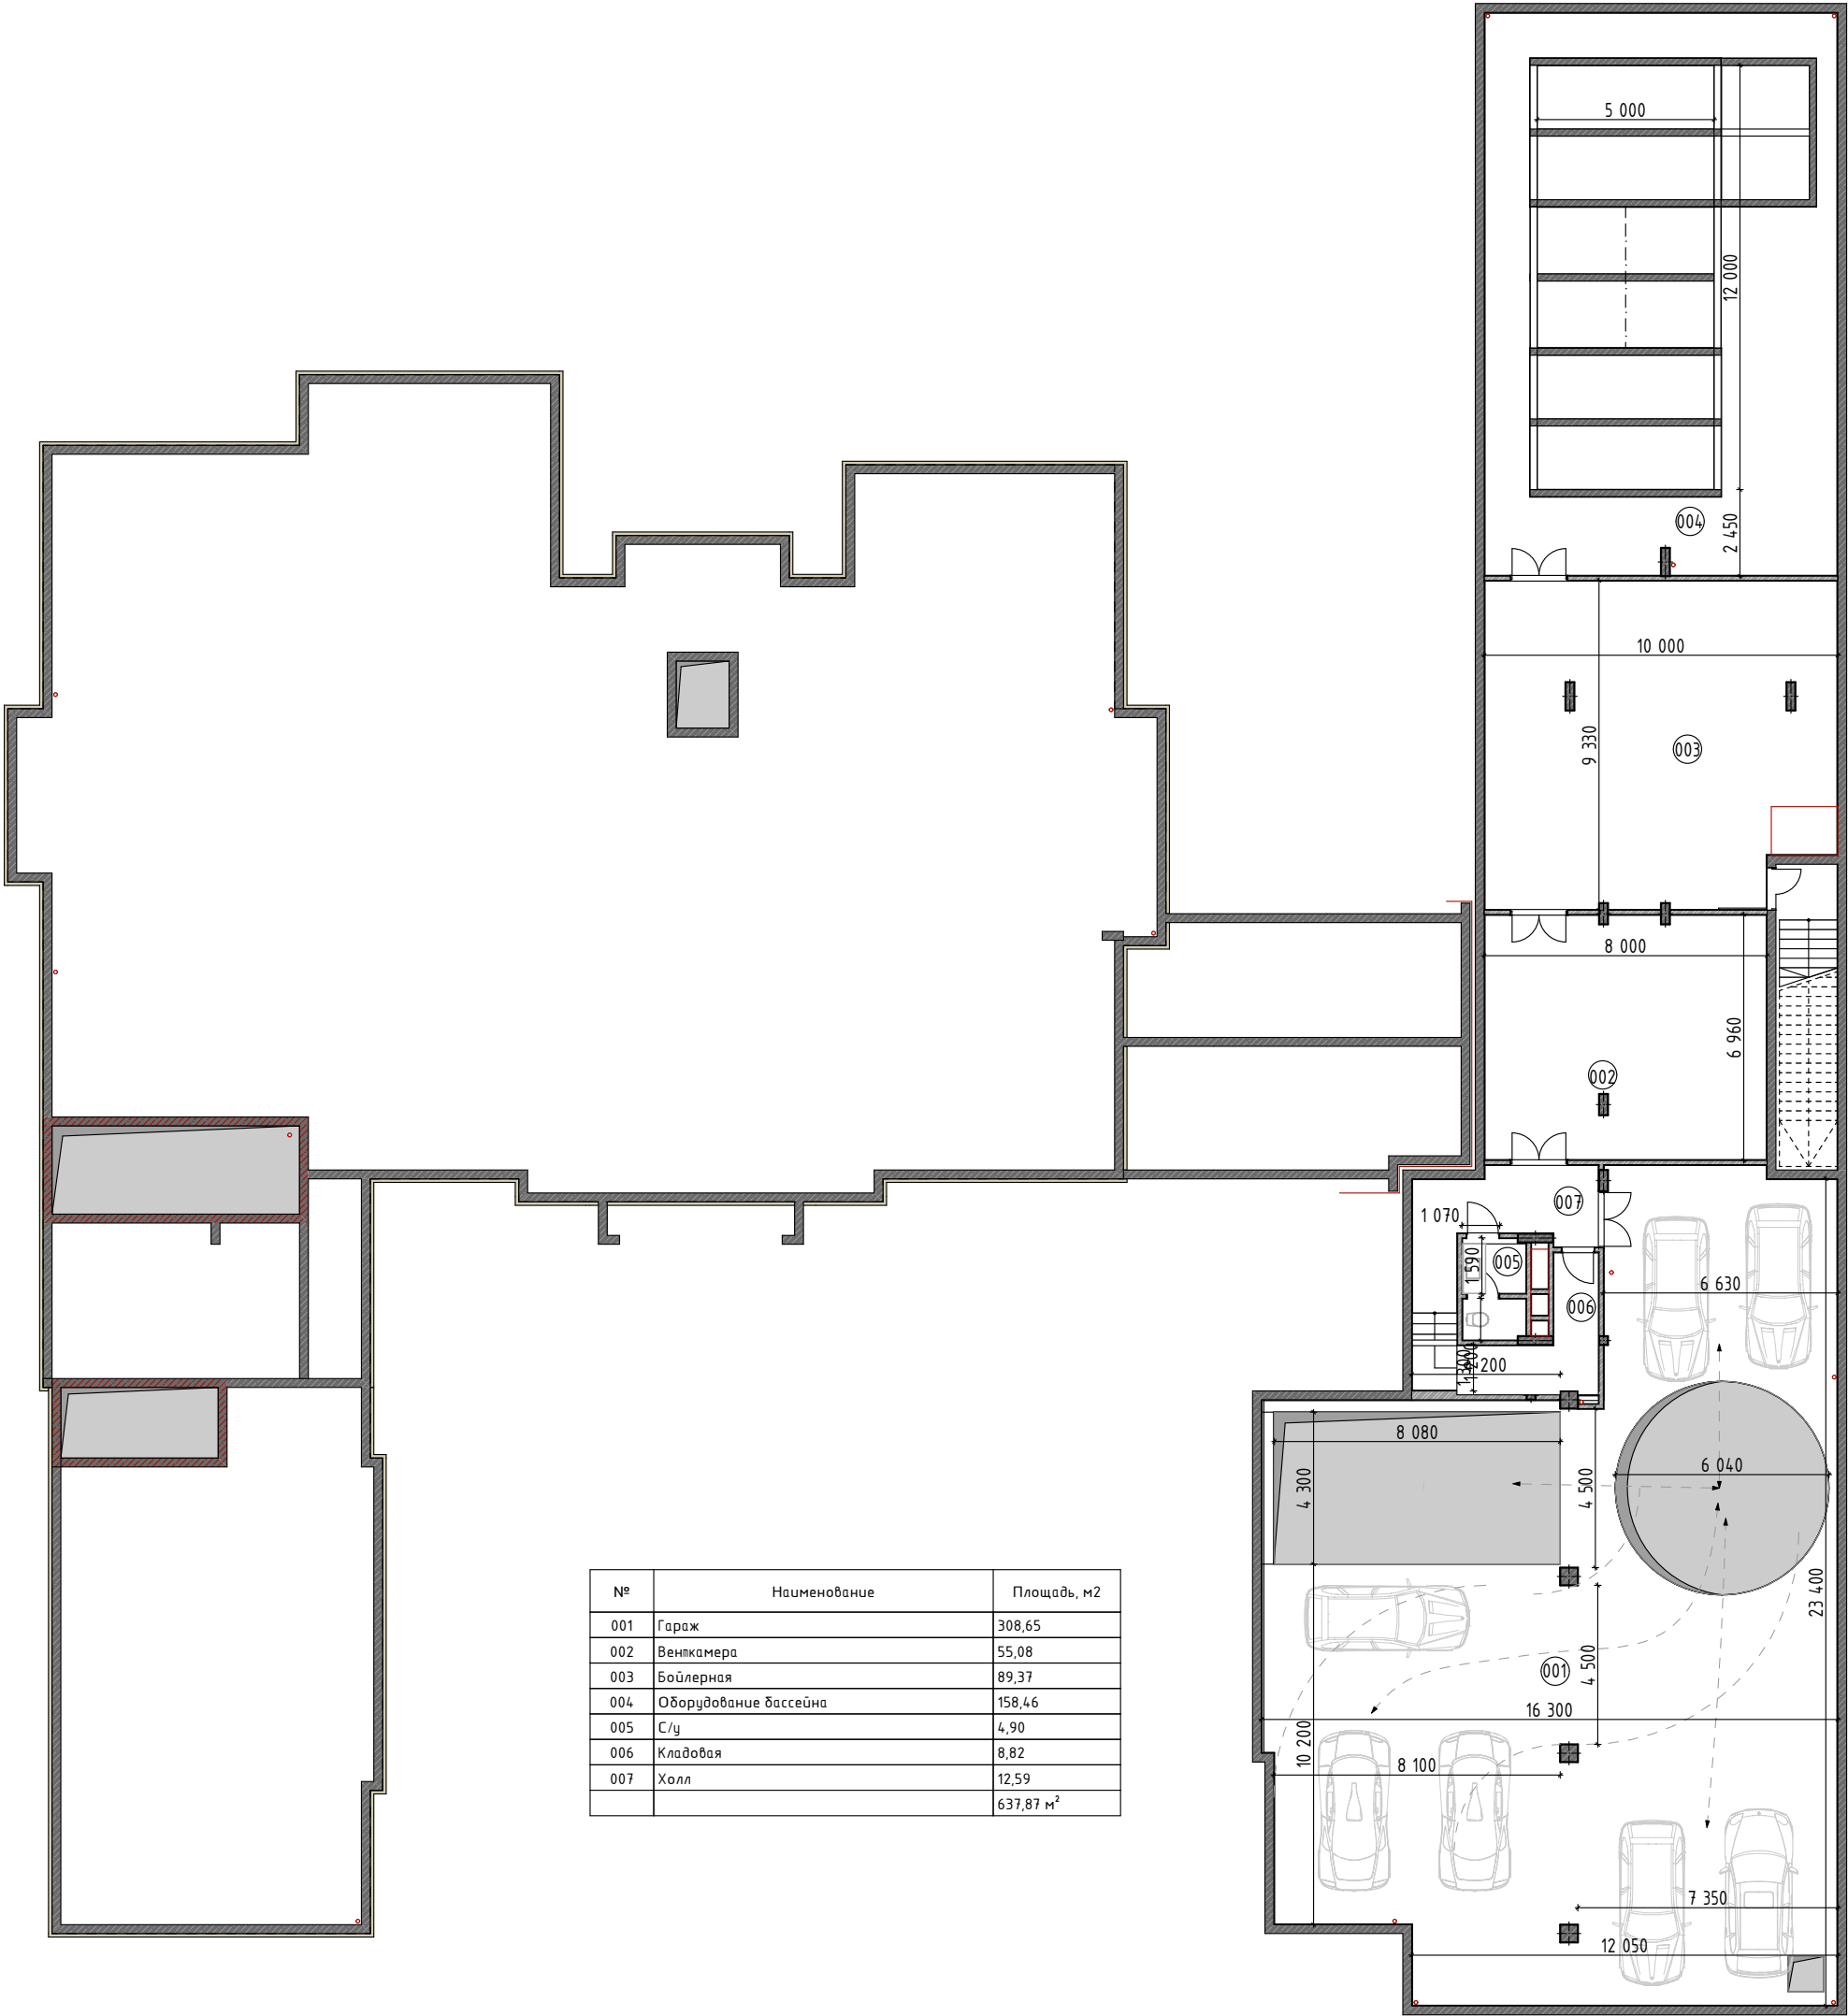

№	Наименование	Площадь, м2
001	Гараж	308,65
002	Венткамера	55,08
003	Бойлерная	89,37
004	Оборудование бассейна	158,46
005	С/у	4,90
006	Кладовая	8,82
007	Холл	12,59
		637,87 м²


Согласовано

Взам. инв. №

Подп. и дата

Инв. № подл.

						2.25ПВ31-Р-01-ЭП01						
						Жилой дом. Парк Вилл, участок 31						
Изм.	Кол.уч.	Лист	№ док.	Подп.	Дата	Эскизный проект жилого дома			Стадия	Лист	Листов	
Разраб.									Р	7		
Пров.						План цокольного этажа			ИП Левыкин А.Д.			
Н. контр.						План цокольного этажа			ИП Левыкин А.Д.			
ГИП												

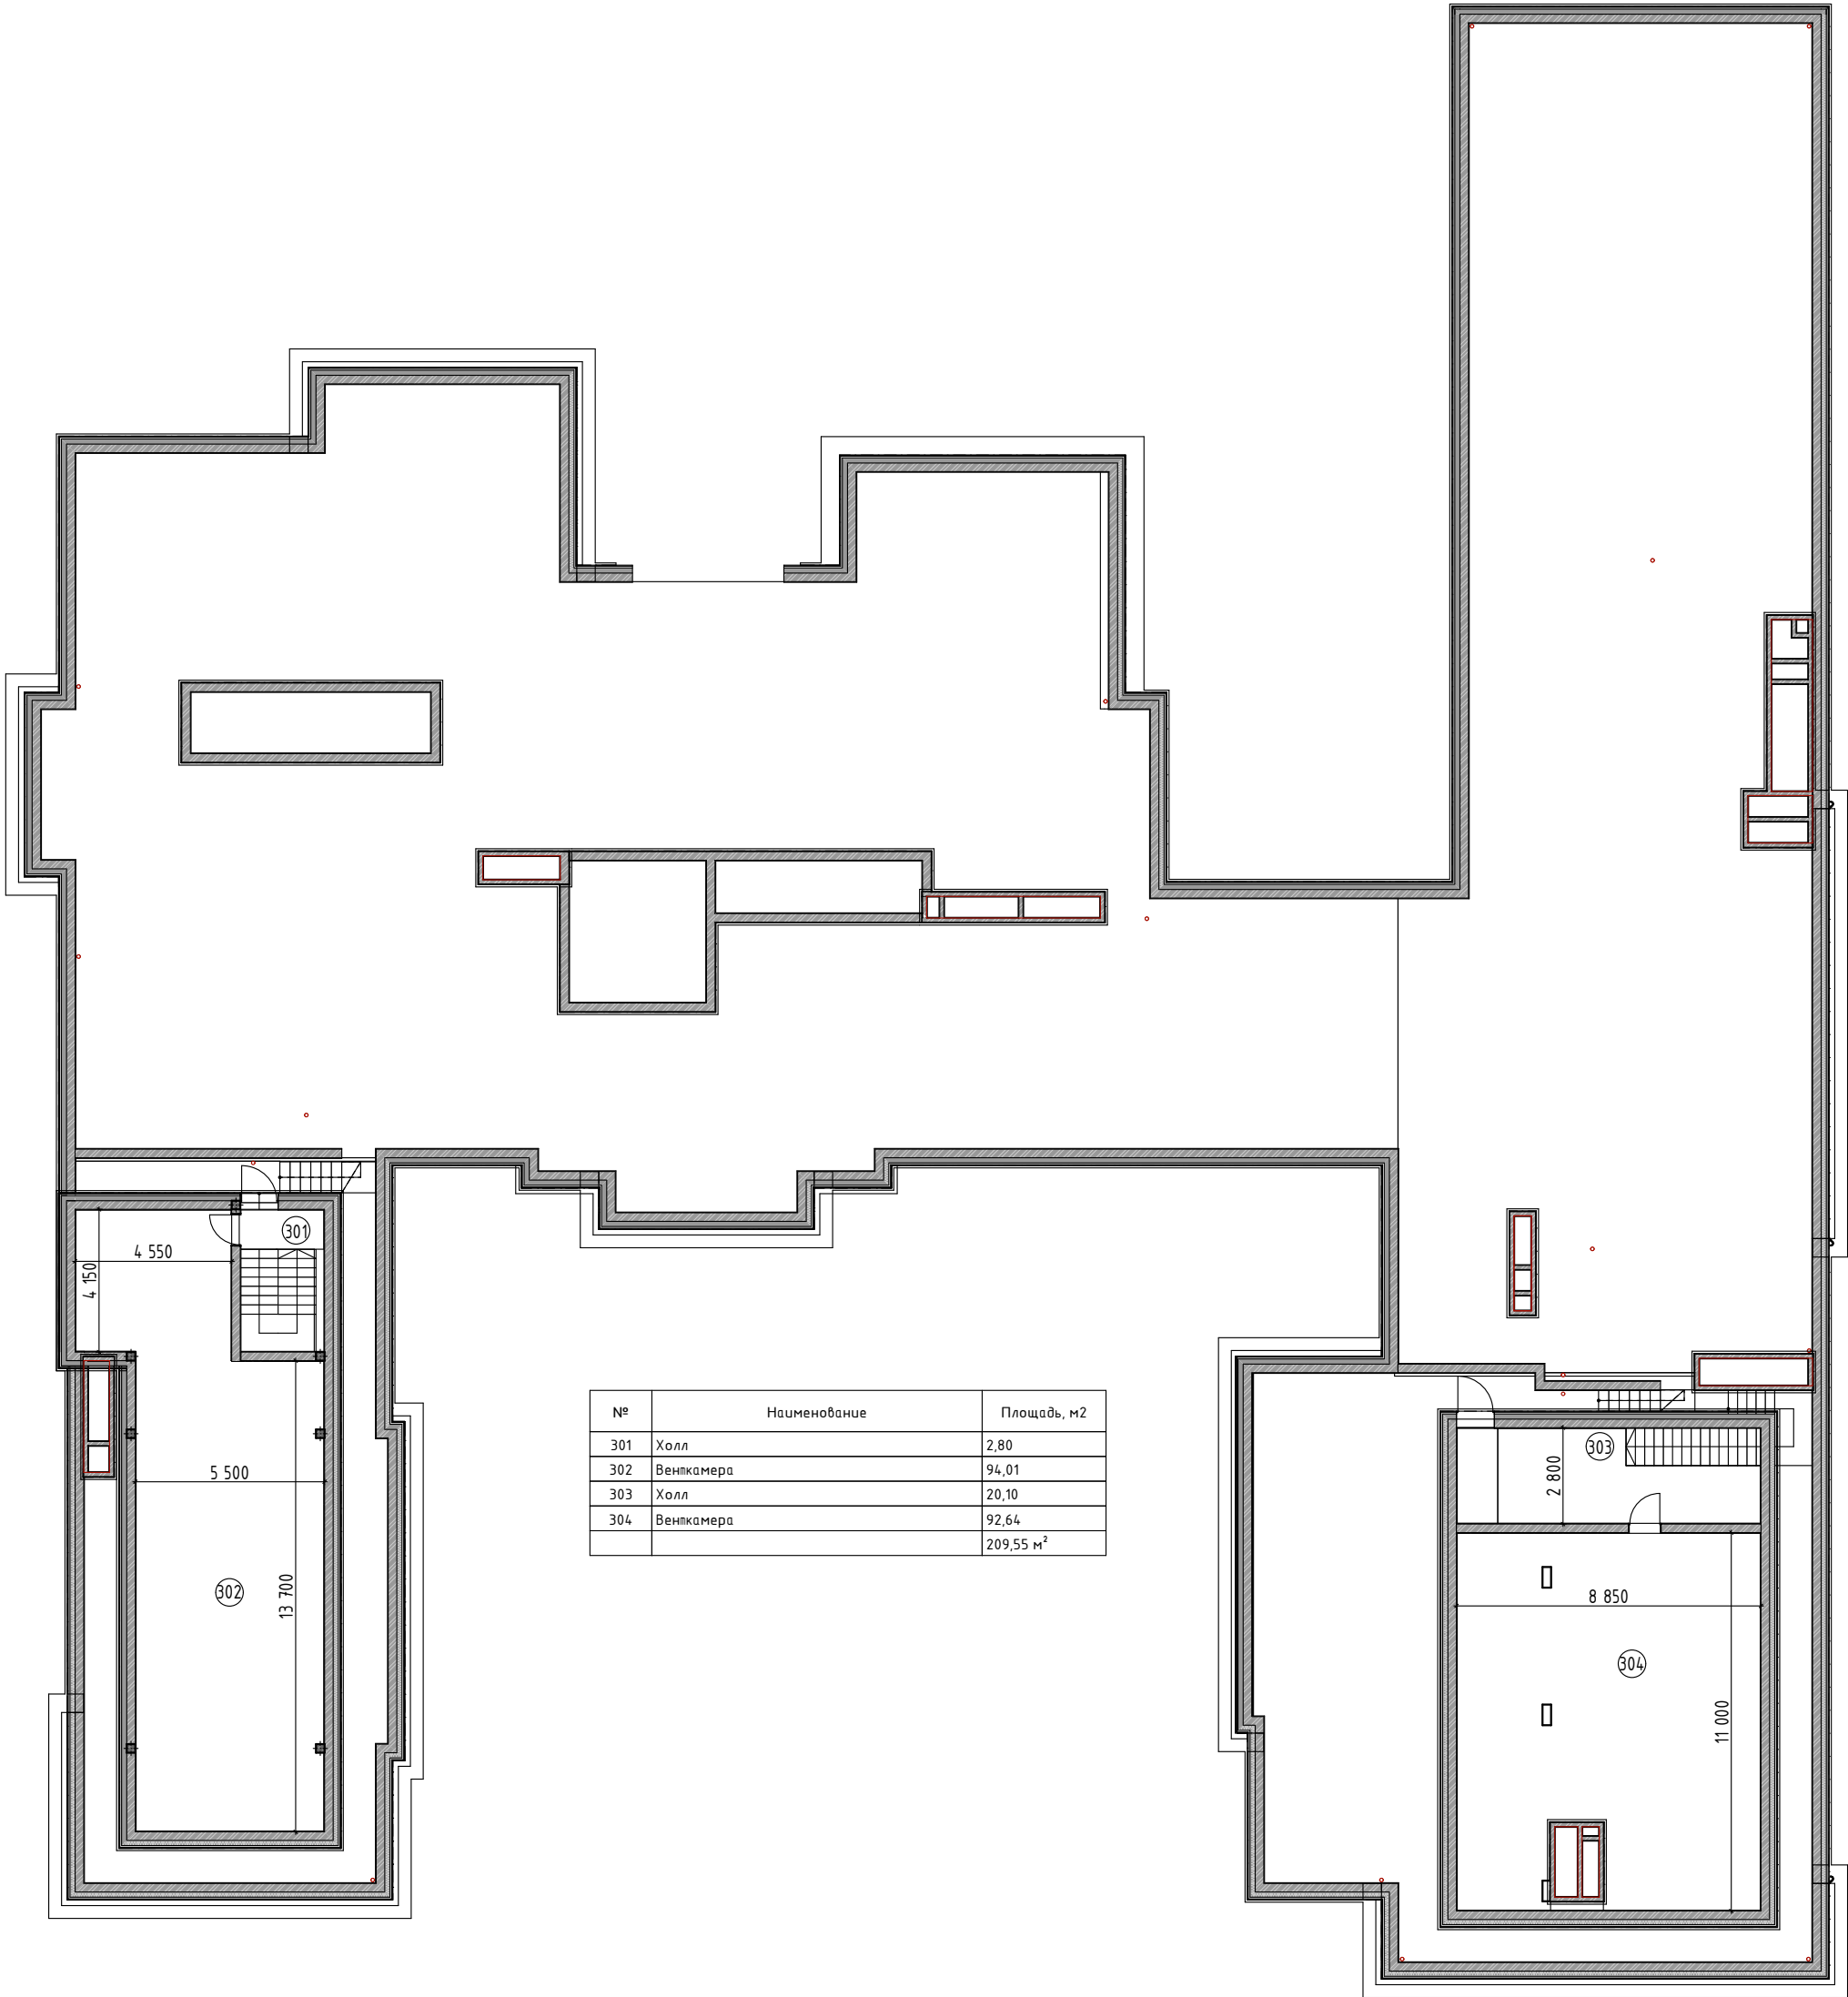

№	Наименование	Площадь, м2
301	Холл	2,80
302	Венткамера	94,01
303	Холл	20,10
304	Венткамера	92,64
		209,55 м²

Согласовано

Взам. инв. №

Подп. и дата

Инв. № подл.

2.25ПВ31-Р-01-ЭП01

Жилой дом. Парк Вилл, участок 31

Н,

Эскизный проект жилого дома

Стадия
Р

Лист
8

Листов

План технического этажа

ИП Левыкин А.Д.

Площади. 1 этаж

Итого по всем помещениям и всем этажам:

- Пространство собственника - 1554,2 м2
- Пространство персонала - 488,2 м2
- Технические помещения - 1034,1 м2
- Зона хранения авто - 476,8 м2
- Второй свет - 233,2 м2
- Всего - 3786,5 м2

1й Этаж

- Пространство собственника - 528,0 м2
- Технические помещения - 163,8 м2
- Зона хранения авто - 76,0 м2
- Всего дом 1 этаж - 776,3 м2
- Пространство собственника - 335,2 м2
- Пространство персонала - 176,1 м2
- Технические помещения - 33,8 м2
- Зона хранения авто - 80,7 м2
- Всего бассейн - 625,8 м2

- Всего дом и бассейн 1 этаж - 1402,1 м2



Согласовано

Инв. № подл.	Подп. и дата	Взам. инв. №

						2.25ПВ31-Р-01-ЭП01			
						Жилой дом. Парк Вилл, участок 31			
						Н,			
Изм.	Кол.уч.	Лист	№ док.	Подп.	Дата	Эскизный проект жилого дома	Стадия	Лист	Листов
Разраб.							Р	9	
Пров.									
Н. контр.									
ГИП									
						Эскизный проект жилого дома			
						ИП Левыкин А.Д.			

Площади. 2 этаж

2ü Эmax

-  - Пространство собственника - 691,0 м2
-  - Пространство персонала - 315,9 м2
-  - Технические помещения - 264,0 м2
-  - Второй свет - 233,2 м2
- Всего 2й этаж - 1491,33 м2



				Согласовано			
Инв. № подл.	Подп. и дата	Взам. инв. №					

						2.25ПВ31-Р-01-ЭП01			
						Жилой дом. Парк Вилл, участок 31			
						Н,			
Изм.	Кол.уч.	Лист	№ док.	Подп.	Дата				
Разраб.						Эскизный проект жилого дома	Стадия	Лист	Листов
Пров.							Р	10	
Н. контр.						Эскизный проект жилого дома	ИП Левыкин А.Д.		
ГИП									

Площади. Цоколь

Цокольный Этаж

- Технические помещения - 339,4 м2
- Зона хранения авто - 311,1 м2
- Всего цокольный этаж - 650,5 м2



Согласовано

Взам. инв. №

Подп. и дата

Инв. № подл.

2.25ПВ31-Р-01-ЭП01

Жилой дом. Парк Вилл, участок 31

Н,

Эскизный проект жилого дома

Стадия

Лист


Листов

Р

11

Эскизный проект жилого дома

ИП Левыкин А.Д.

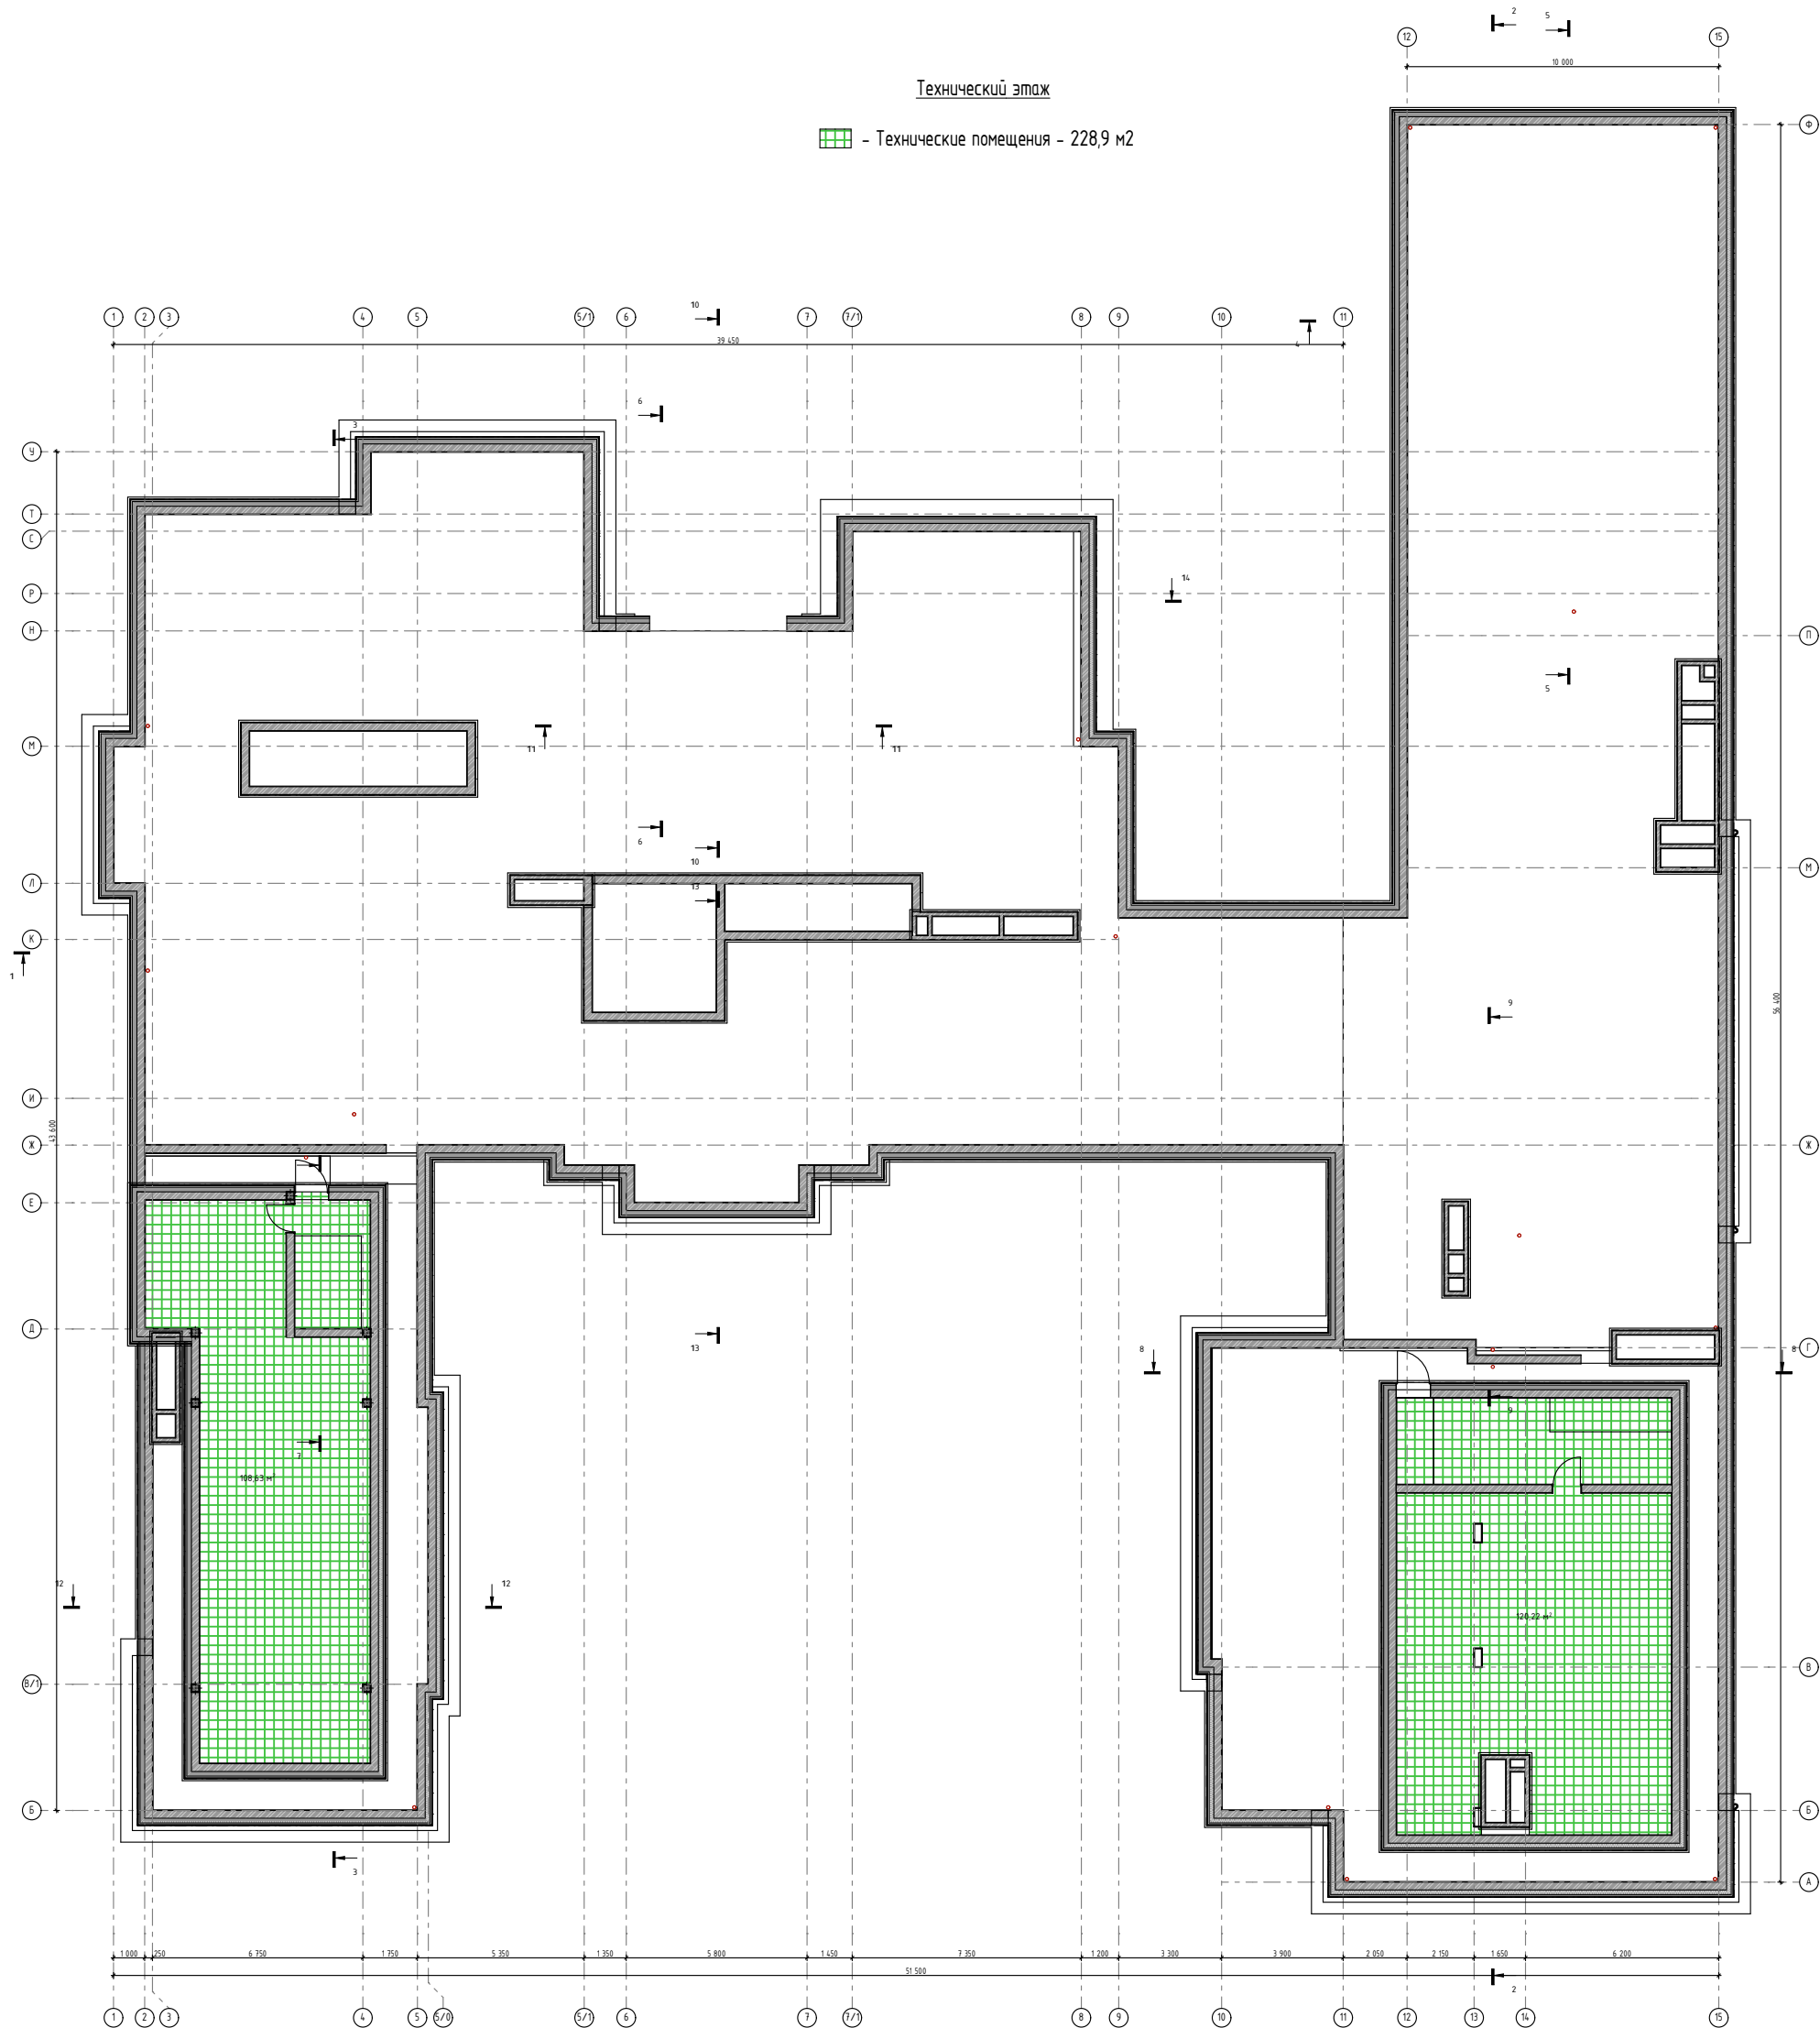

Согласовано

Взам. инв. №

Подп. и дата

Инв. № подл.


2.25ПВ31-Р-01-ЭП01

Жилой дом. Парк Вилл, участок 31

Н,

						2.25ПВ31-Р-01-ЭП01			
						Жилой дом. Парк Вилл, участок 31			
Изм.	Кол.уч.	Лист	№ док.	Подп.	Дата				
Разраб.						Эскизный проект жилого дома	Стадия	Лист	Листов
Пров.							Р	12	
Н. контр.						Эскизный проект жилого дома	ИП Левыкин А.Д.		
ГИП									

Продольный разрез 1-1

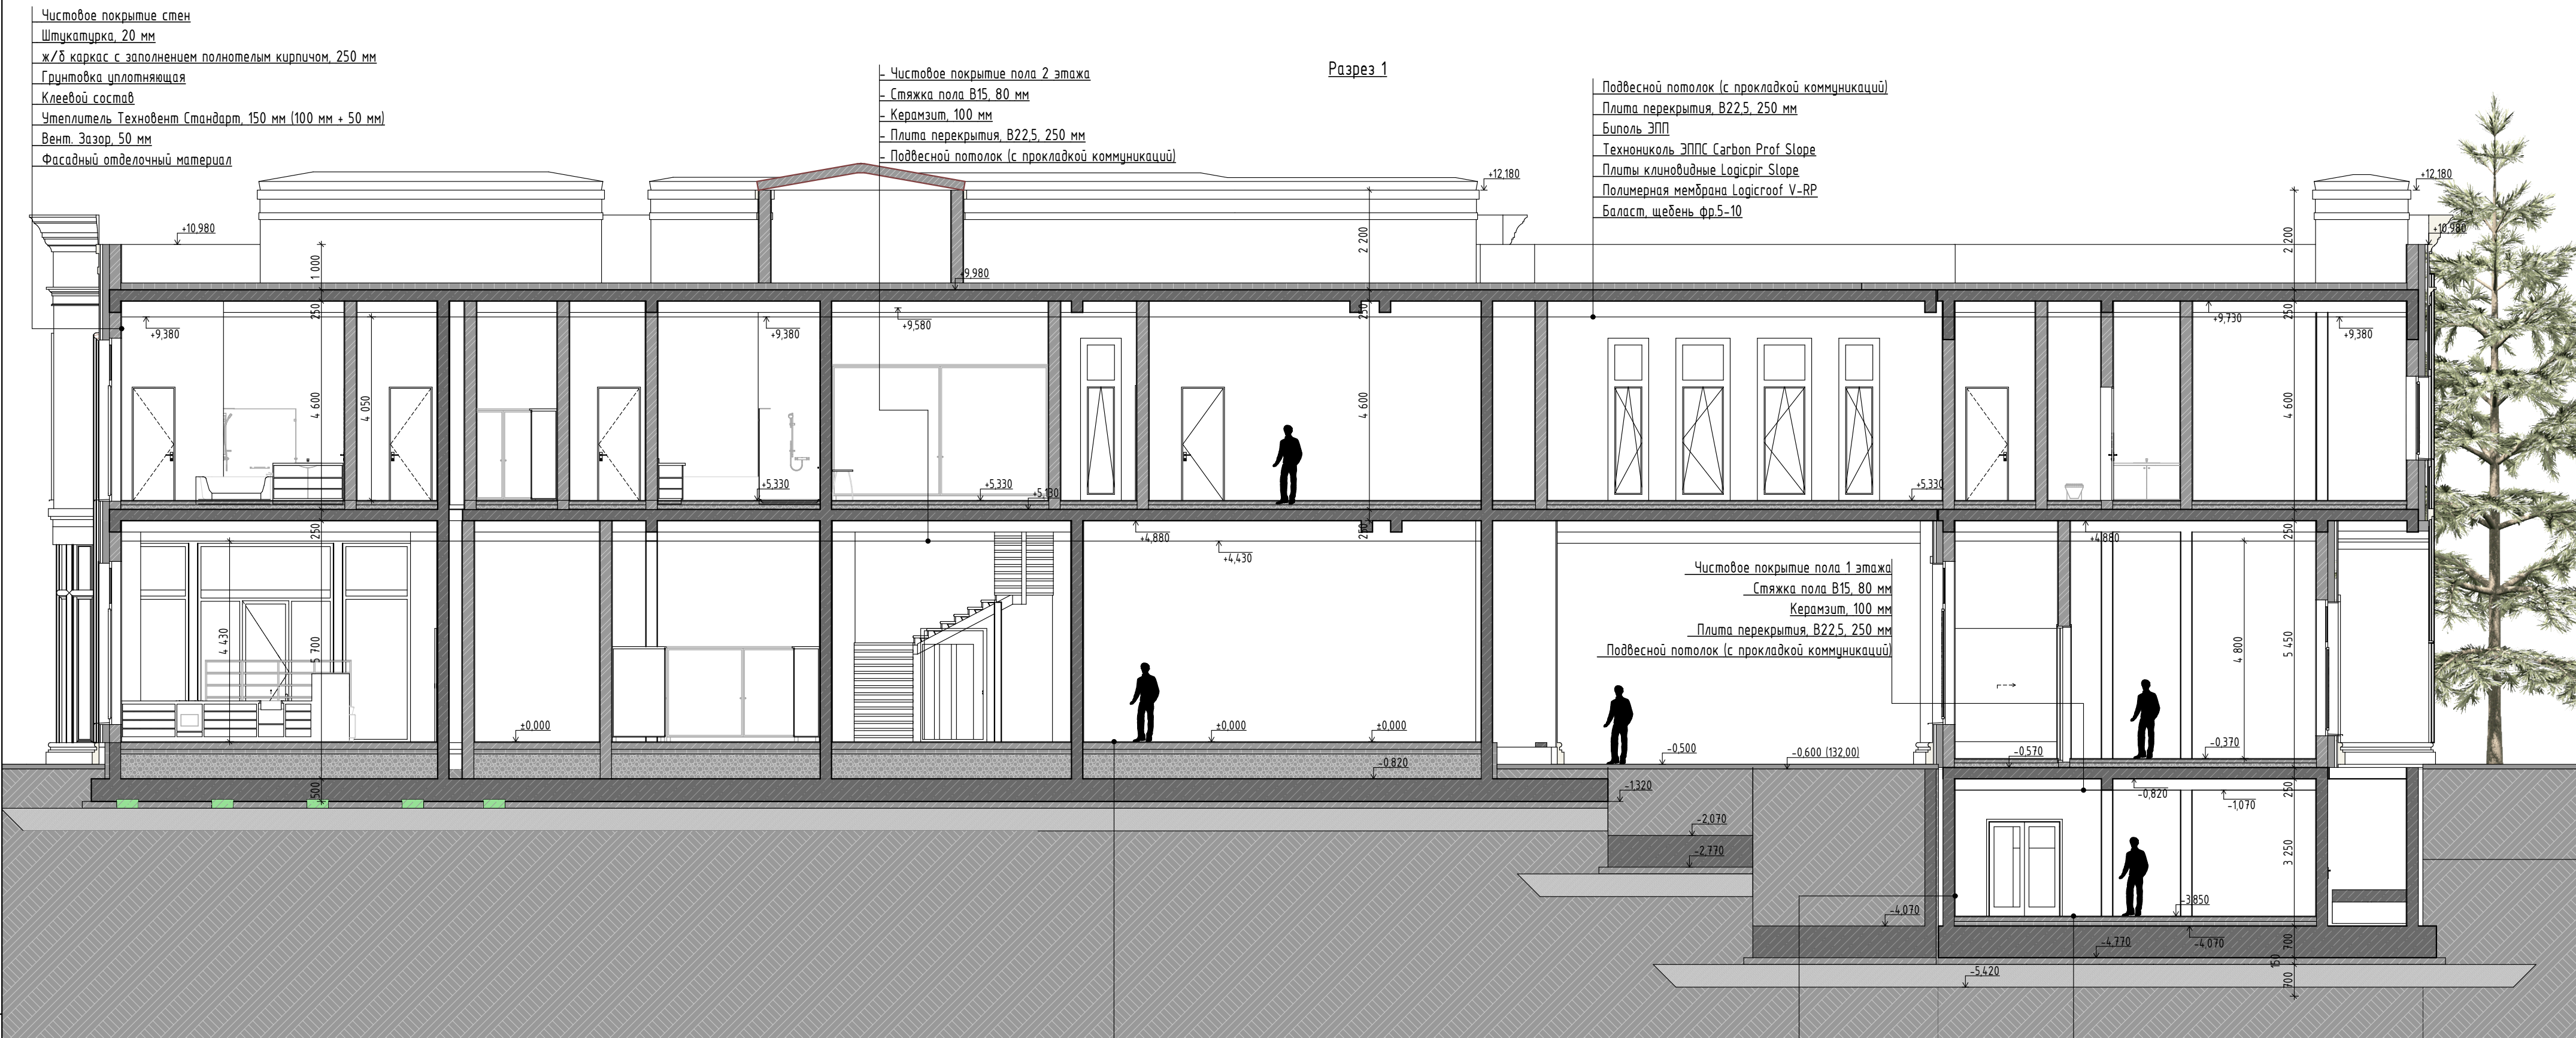

Чистовое покрытие пола
Стяжка пола, В15, 150 мм
ЭППС Carbon Eco, 100 мм
Армированная гидроизоляционная пленка, 200 г/см2
Засыпка керамзитом, 550 мм
Обработка Пенетроном
Фундаментная плита, В25, 500 мм (с использованием гидроизоляционной добавки)
Мастика, в 2 слоя
Праймер битумный
Подбетонка В7,5, 150 мм
Армированная гидроизоляционная пленка, 200 г/см2
Песчаная подушка, ср. крупности
Геотекстиль, 200 г/см2
Подготовка котлована (выравнивание песком, уплотнение, разуклонка)


Чистовое покрытие стены
Штукатурка, 20 мм
Грунтовка
Обработка Пенетроном
Стекла цоколя, В25, 250 мм (с использованием гидроизоляционной добавки)
Праймер битумный
Мастика, в 2 слоя
ЭППС Carbon Eco, 100 мм
Мембрана профилированная Planter Standard
Грунт обратной засыпки

Чистовое покрытие пола
Стяжка пола, В15, 100 мм
ЭППС Carbon Eco, 100 мм
Обработка Пенетроном
Фундаментная плита, В25, 700 мм (с использованием гидроизоляционной добавки)
Мастика, в 2 слоя
Праймер битумный
Подбетонка В7,5, 150 мм
Армированная гидроизоляционная пленка, 200 г/см2
Песчаная подушка, ср. крупности, 500 мм
Геотекстиль, 200 г/см2
Подготовка котлована (выравнивание песком, уплотнение, разуклонка)

Согласовано				
Инф. № подл.	Взам. инф. №	Подп. и дата		

						2.25ПВ31-Р-01-ЭП01			
						Жилой дом. Парк Вилл, участок 31			
Изм.	Кол.уч.	Лист	№ док.	Подп.	Дата	Эскизный проект жилого дома	Стадия	Лист	Листов
Разраб.							Р	13	
Пров.						Эскизный проект жилого дома	ИП Левыкин А.Д.		
Н. контр.									
ГИП									

Продольный разрез 2-2

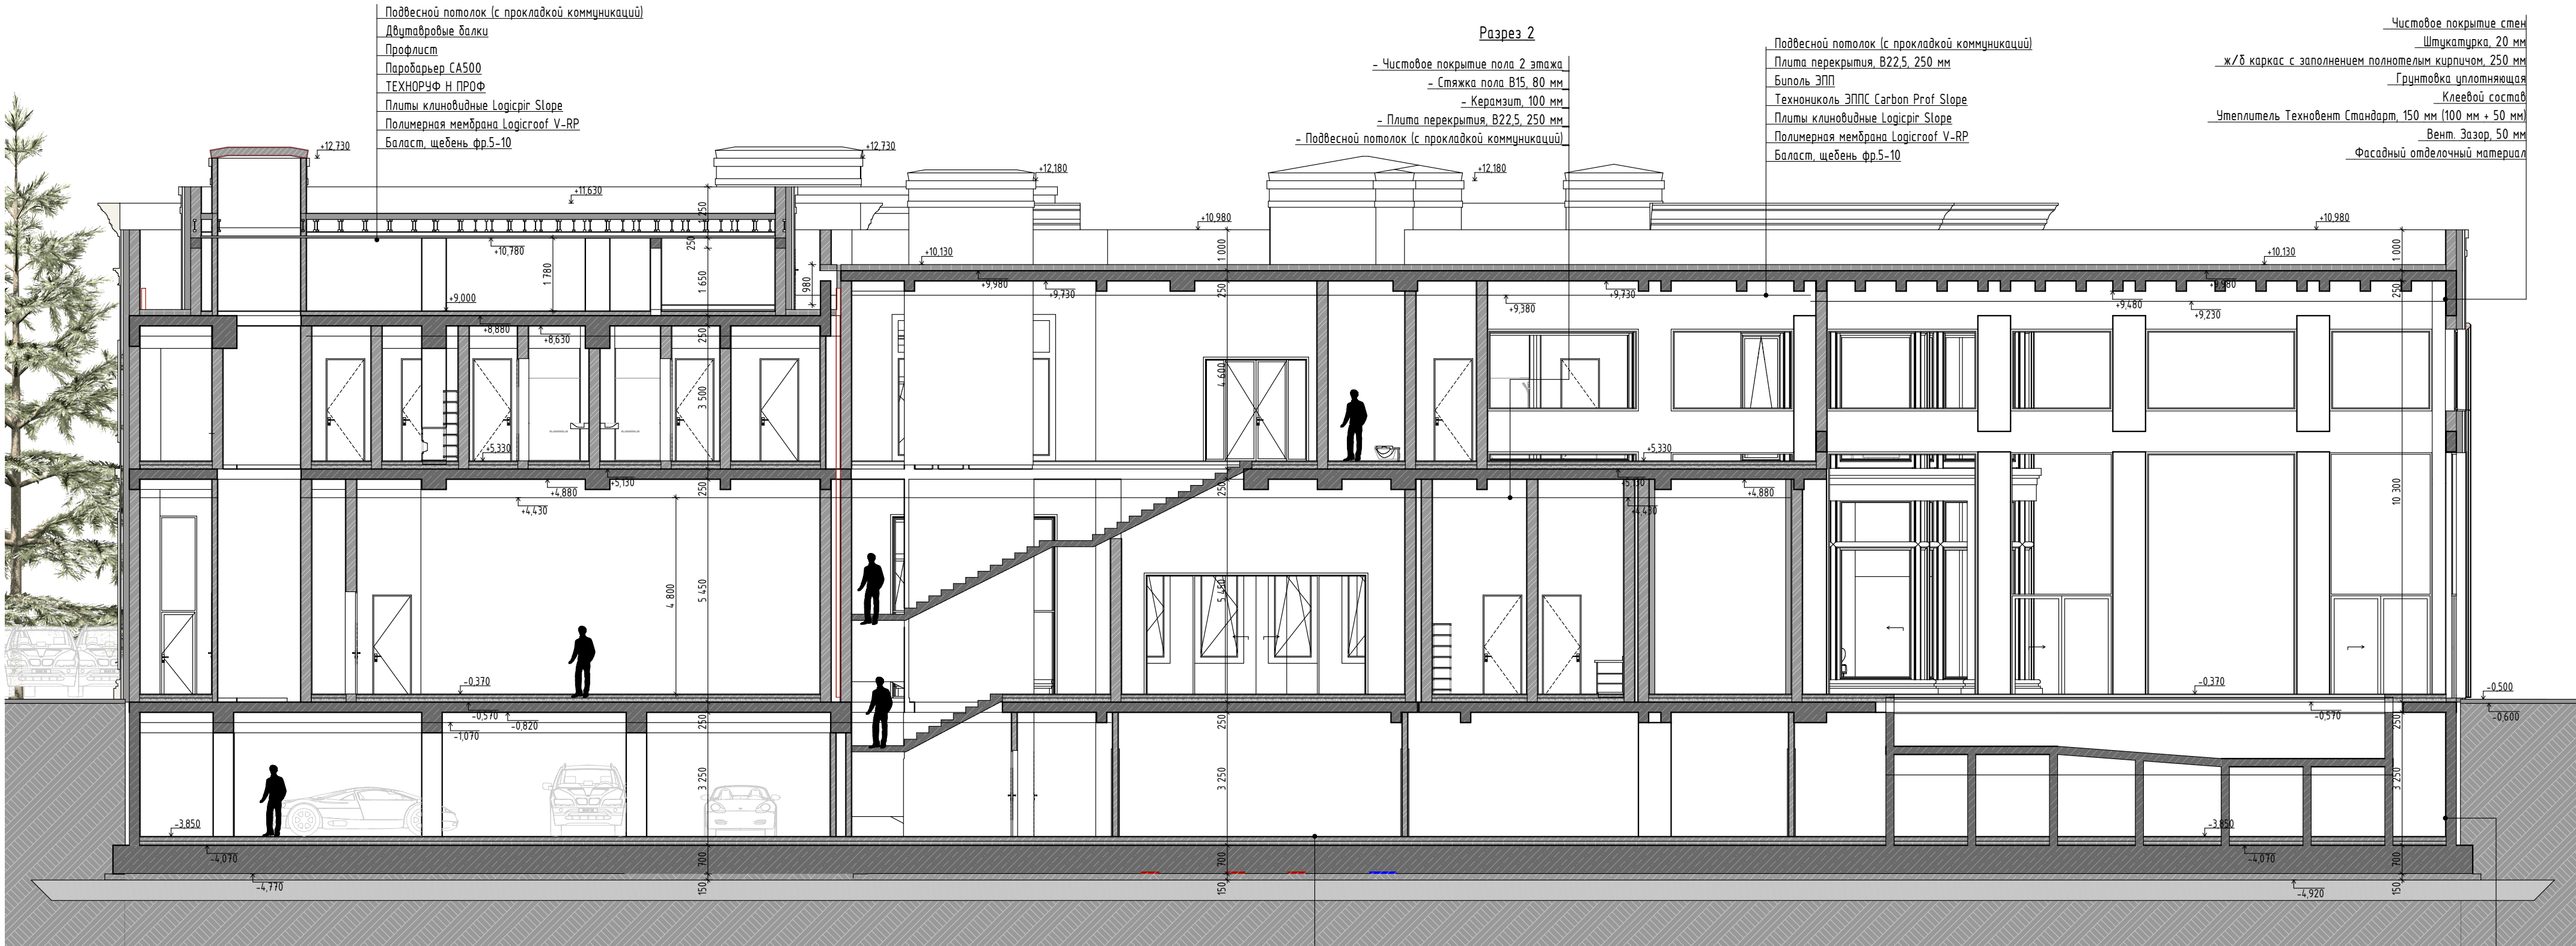

Чистовое покрытие пола
Стяжка пола В15, 100 мм
ЭППС Carbon Eco, 100 мм
Обработка Пенетроном
Фундаментная плита, В25, 700 мм (с использованием гидроизоляционной добавки)
Мастика, в 2 слоя
Праймер битумный
Подбетонка В7.5, 100 мм
Армированная гидроизоляционная пленка, 200 г/см2
Песчаная подушка, ср. крупности, 500 мм
Геотекстиль, 200 г/см2
Подготовка котлована (выравнивание песком, уплотнение, разуклонка)


Чистовое покрытие стены
Штукатурка, 20 мм
Грунтовка
Обработка Пенетроном
Стена цоколя, В25, 250 мм (с использованием гидроизоляционной добавки)
Праймер битумный
Мастика, в 2 слоя
ЭППС Carbon Eco, 100 мм
Мембрана профилированная Planter Standard
Грунт обратной засыпки

Согласовано					
Инф. № подл.	Подп. и дата	Взам. инф. №			

						2.25ПВ31-Р-01-ЭП01				
						Жилой дом. Парк Вилл, участок 31				Н,
Изм.	Колуч.	Лист	№ док.	Подп.	Дата	Эскизный проект жилого дома	Стадия	Лист	Листов	
Разраб.							Р	14		
Пров.						Эскизный проект жилого дома	ИП Левыкин А.Д.			
Н. контр.										
ГИП										

Поперечный разрез 3-3

Разрез 3

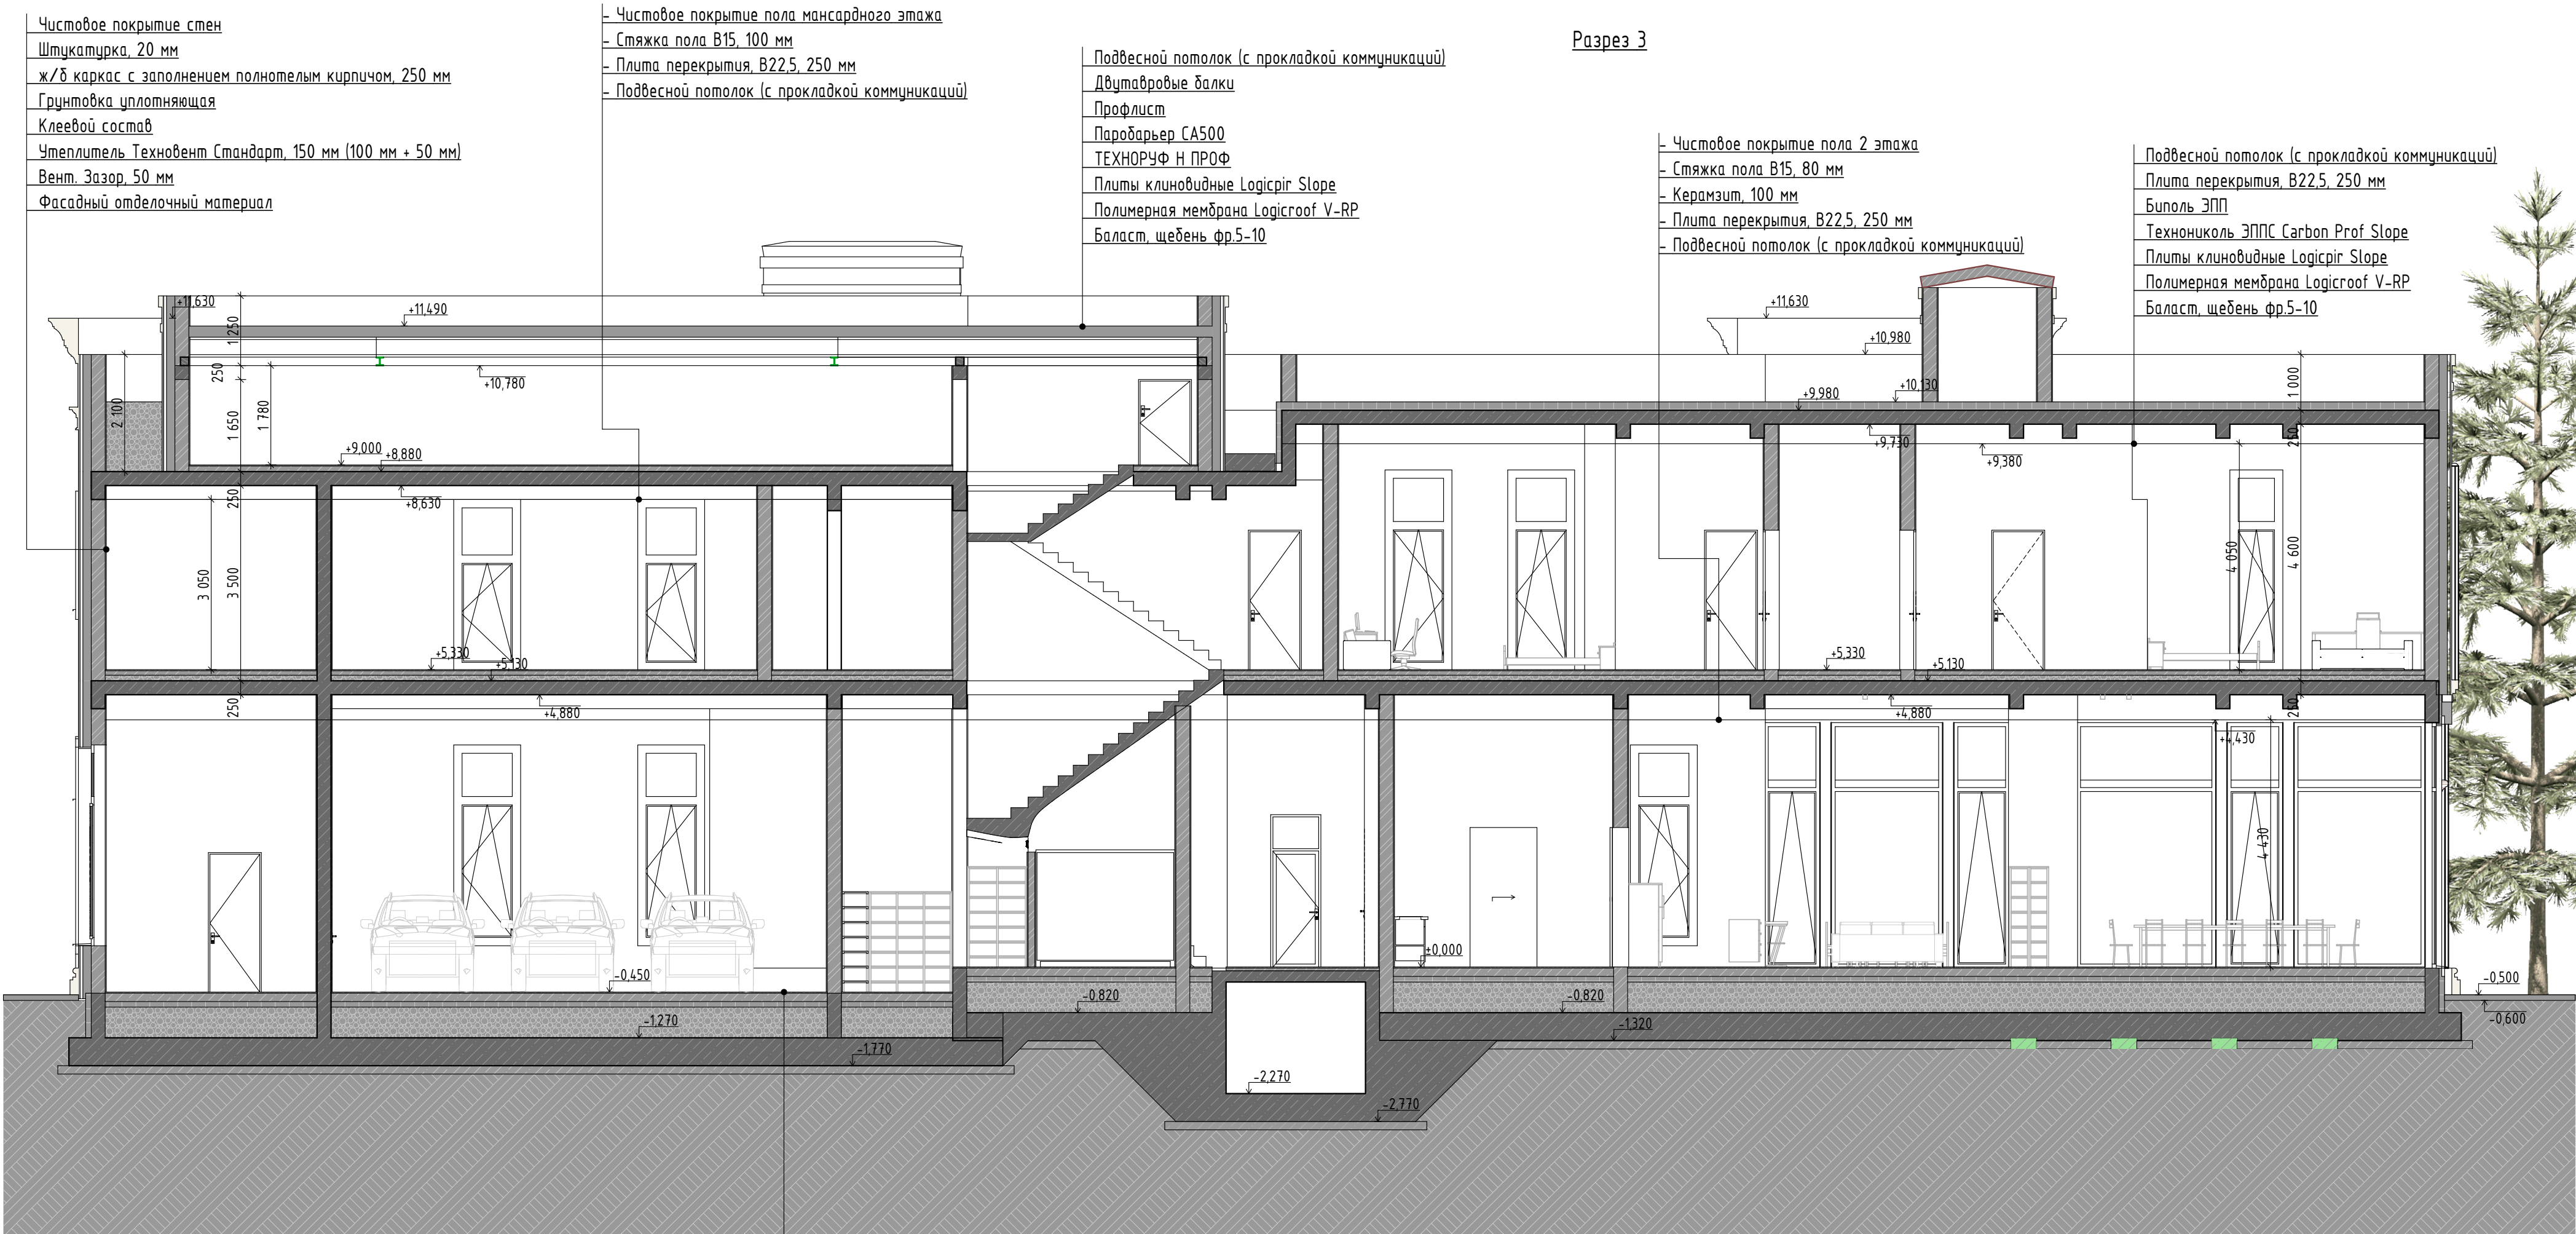

- Чистовое покрытие стен
- Штукатурка, 20 мм
- ж/б каркас с заполнением полнотелым кирпичом, 250 мм
- Грунтовка уплотняющая
- Клеевой состав
- Утеплитель Техновент Стандарт, 150 мм (100 мм + 50 мм)
- Вент. Зазор, 50 мм
- Фасадный отделочный материал

- Чистовое покрытие пола мансардного этажа
- Стяжка пола В15, 100 мм
- Плита перекрытия, В22,5, 250 мм
- Подвесной потолок (с прокладкой коммуникаций)

- Подвесной потолок (с прокладкой коммуникаций)
- Двухъяровые балки
- Профлист
- Паробарьер СА500
- ТЕХНОРУФ Н ПРОФ
- Плиты клиновидные Logispir Slope
- Полимерная мембрана Logicroof V-RP
- Баласт, щебень фр.5-10



- Чистовое покрытие пола 2 этажа
- Стяжка пола В15, 80 мм
- Керамзит, 100 мм
- Плита перекрытия, В22,5, 250 мм
- Подвесной потолок (с прокладкой коммуникаций)

- Подвесной потолок (с прокладкой коммуникаций)
- Плита перекрытия, В22,5, 250 мм
- Биполь ЭПП
- Технониколь ЭППС Carbon Prof Slope
- Плиты клиновидные Logispir Slope
- Полимерная мембрана Logicroof V-RP
- Баласт, щебень фр.5-10

- Чистовое покрытие пола
- Стяжка пола, В15, 150 мм
- ЭППС Carbon Eco, 100 мм
- Армированная гидроизоляционная пленка, 200 г/см2
- Засыпка керамзитом, 550 мм
- Обработка Пенетроном
- Фундаментная плита, В25, 500 мм (с использованием гидроизоляционной добавки)
- Мастика, в 2 слоя
- Праймер битумный
- Подбетонка В7,5, 100 мм
- Армированная гидроизоляционная пленка, 200 г/см2
- Песчаная подушка, ср. крупности
- Геотекстиль, 200 г/см2
- Подготовка котлована (выравнивание песком, уплотнение, разуклонка)

						2.25ПВ31-Р-01-ЭП01			
						Жилой дом. Парк Вилл, участок 31			
Изм.	Кол.уч.	Лист	№ док.	Подп.	Дата	Эскизный проект жилого дома	Стадия	Лист	Листов
Разраб.							Р	15	
Пров.									
						Эскизный проект жилого дома	ИП Левыкин А.Д.		
Н. контр.									
ГИП									

Поперечный разрез 4-4, разрез 8-8

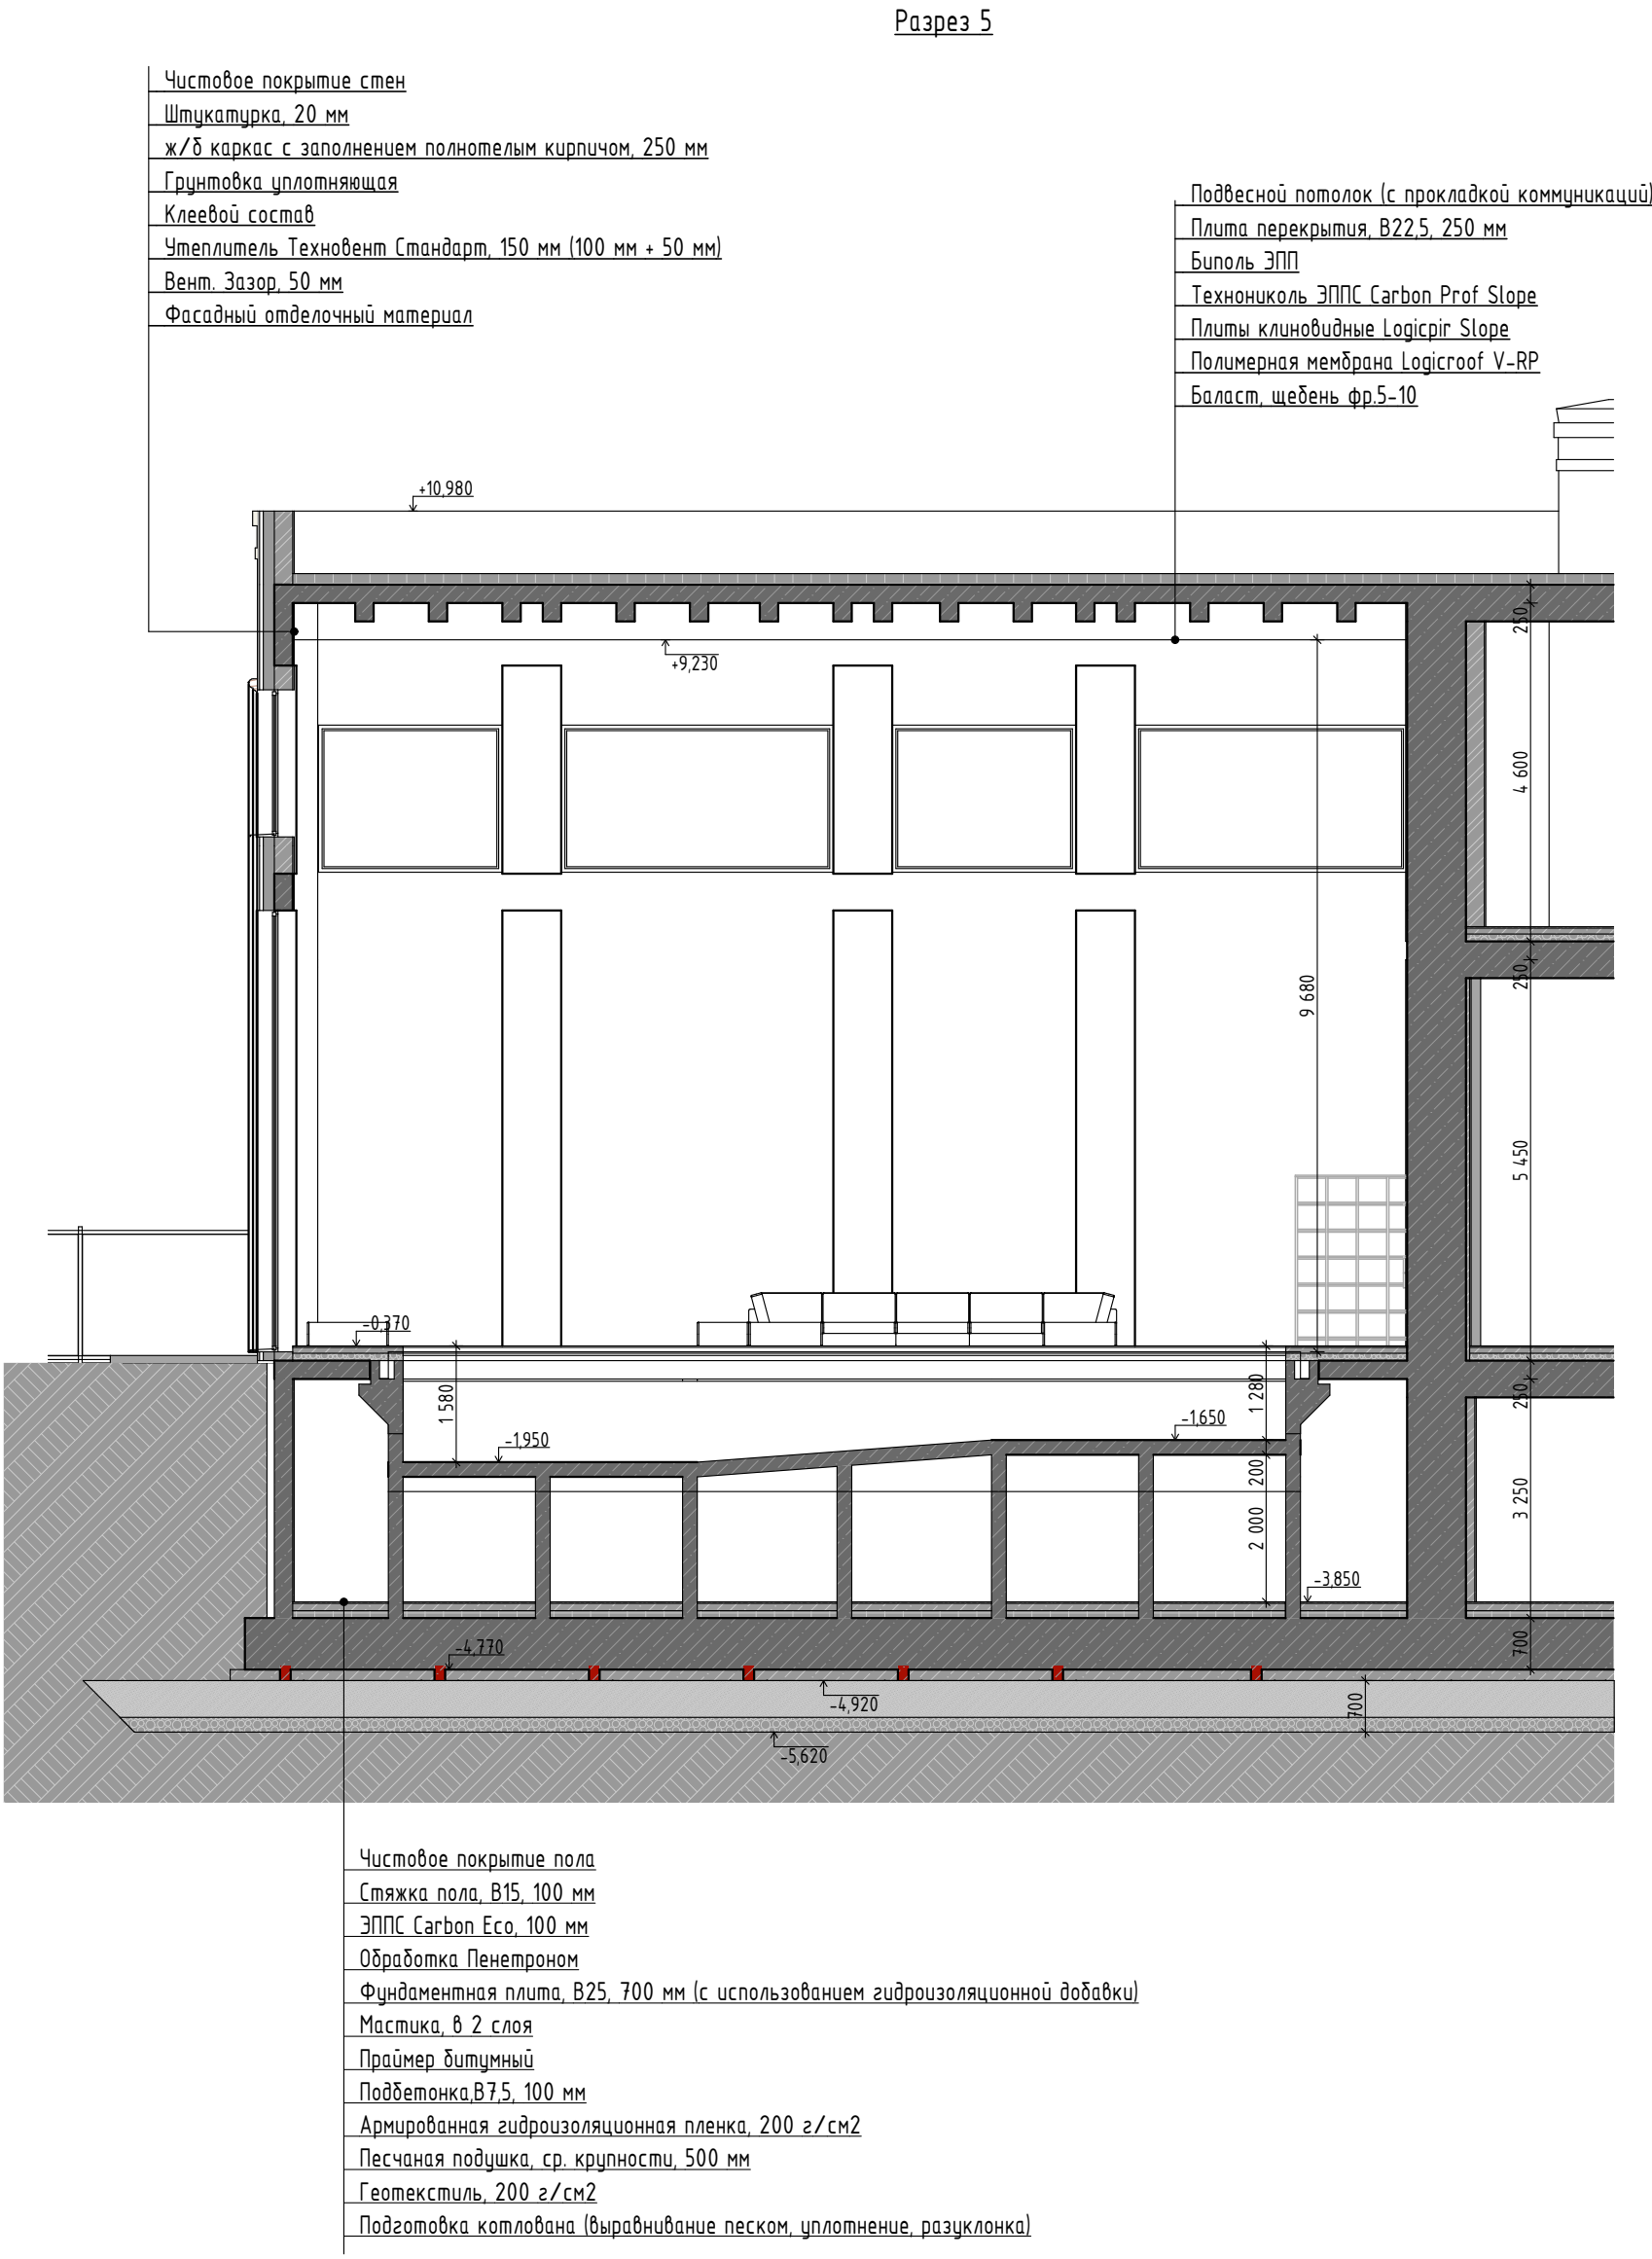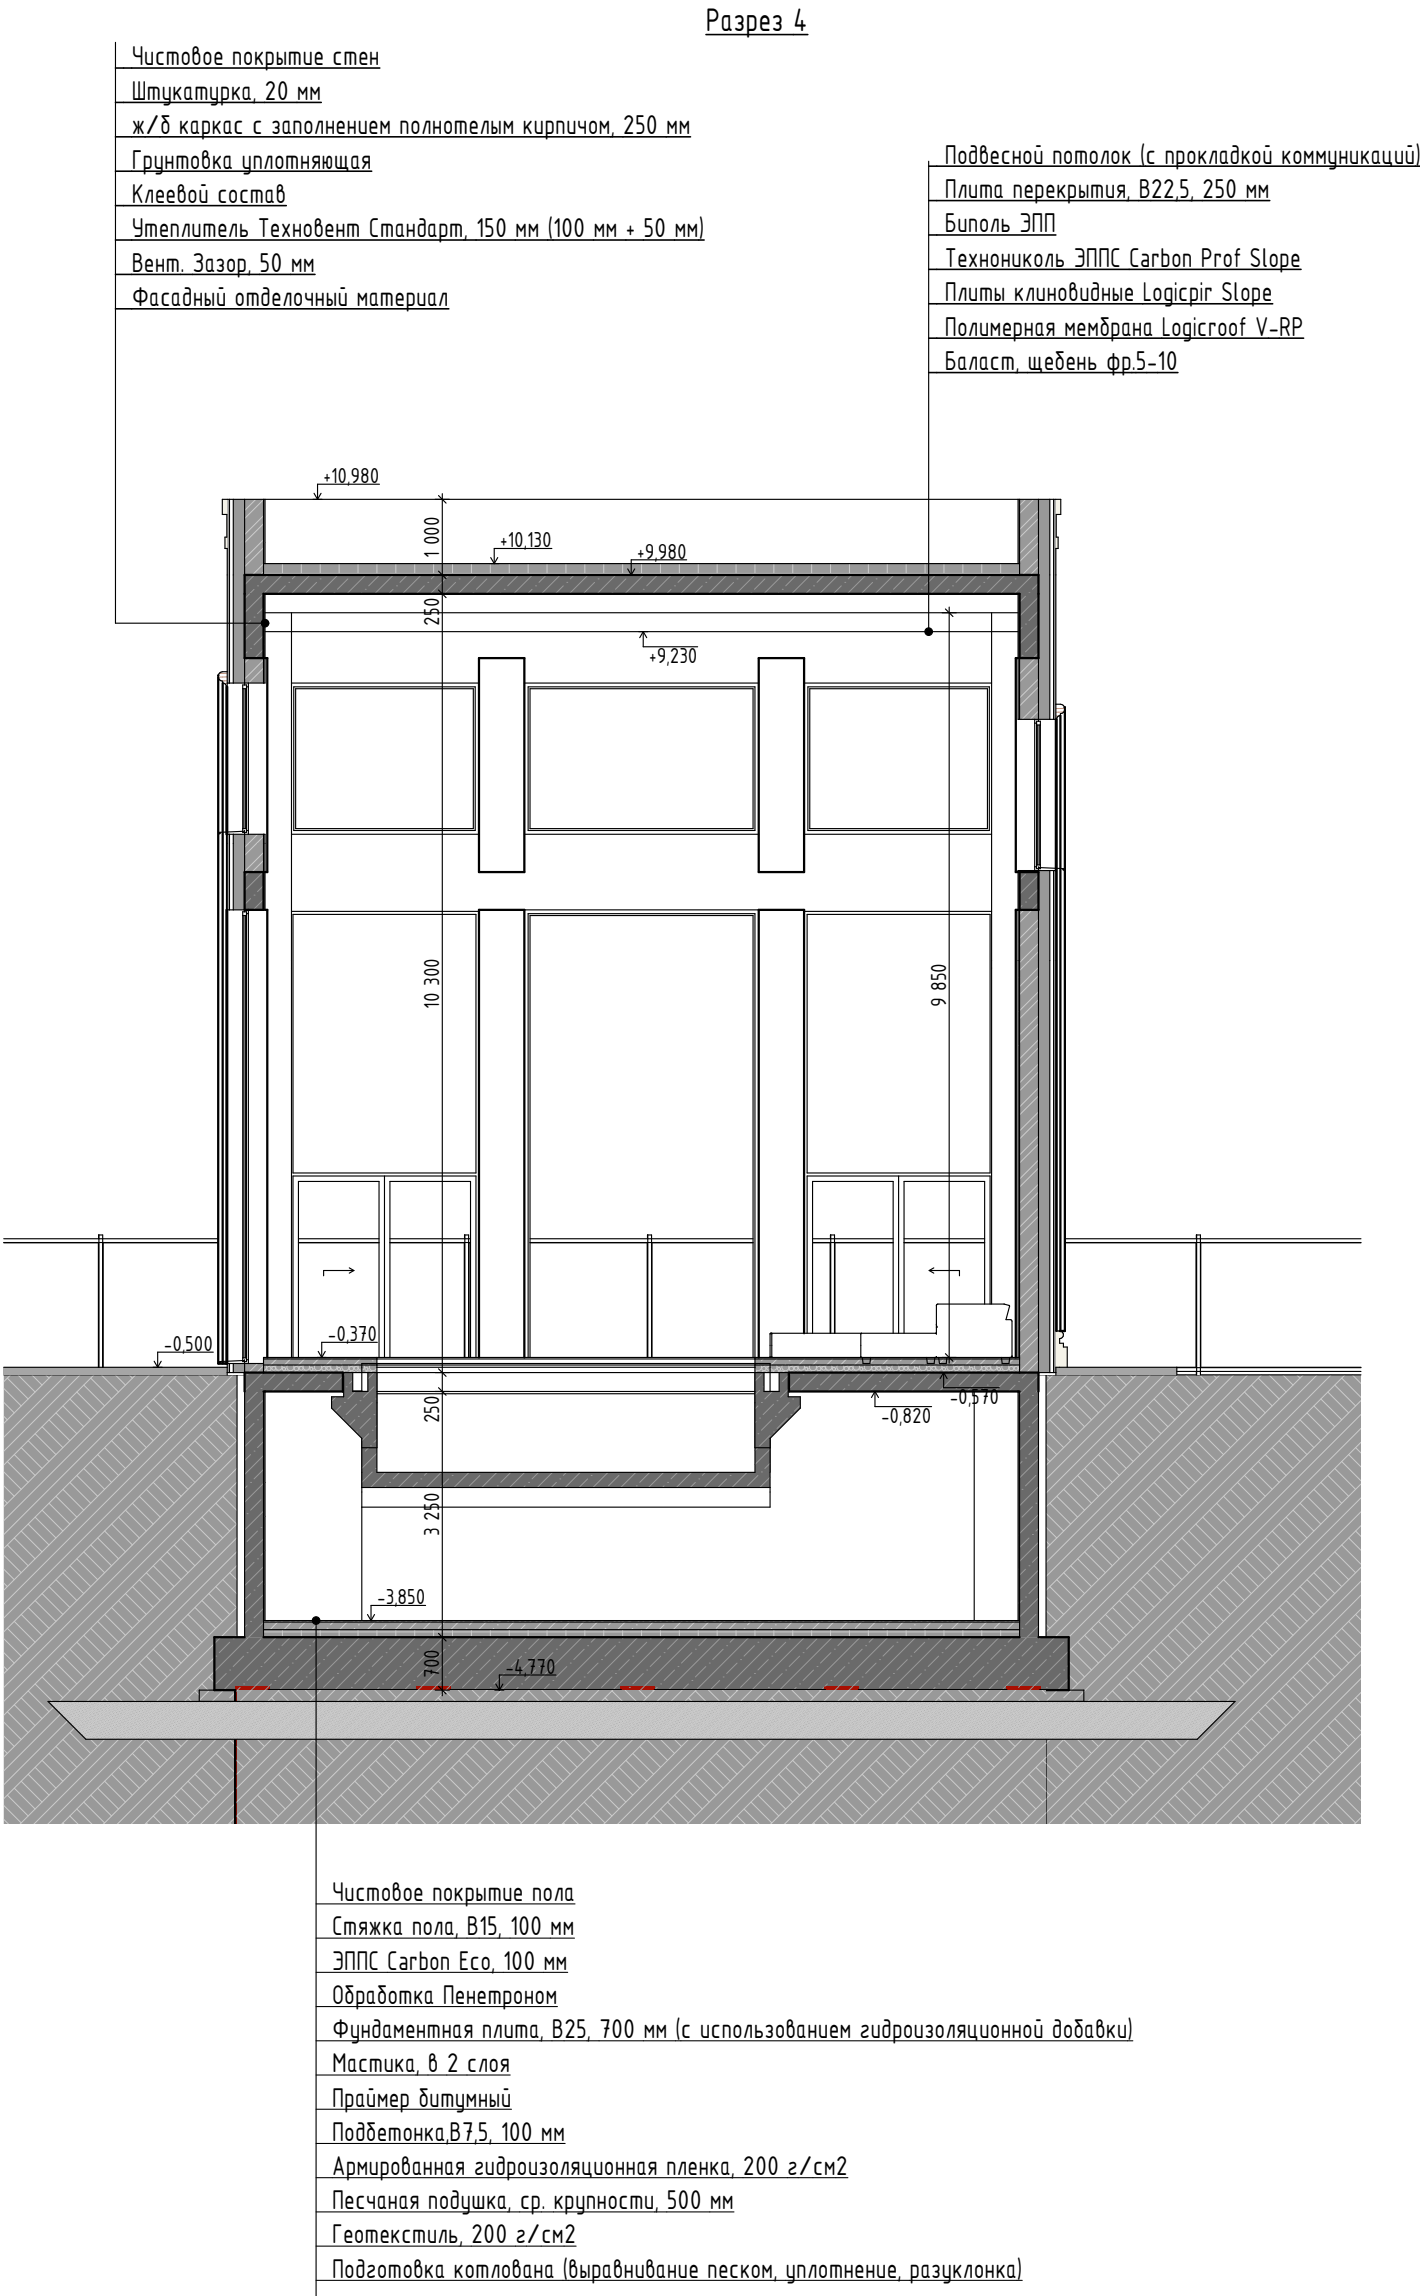

Согласовано

Взам. инв. №

Подп. и дата

Инв. № подл.

						2.25ПВ31-Р-01-ЭП01				
						Жилой дом. Парк Вилл, участок 31				Н,
Изм.	Кол.уч.	Лист	№ док.	Подп.	Дата	Эскизный проект жилого дома	Стадия	Лист	Листов	
Разраб.							Р	16		
Пров.										
						Разрез 5	ИП Лебыкин А.Д.			
Н. контр.										
ГИП										

Фасад 5-26



Условные обозначения:

- Панели из стеклофибробетона, цвет серо-коричневый, RAL 8019
- Панели из стеклофибробетона, цвет термообработанный ясень
- Панели из стеклофибробетона, цвет имитация белого мрамора

						2.25ПВ31-Р-01-ЭП01				
						Жилой дом. Парк Вилл, участок 31				Н,
Изм.	Кол.уч.	Лист	№ док.	Подп.	Дата	Эскизный проект жилого дома	Стадия	Лист	Листов	
Разраб.							Р	17		
Пров.										
						Фасад 5-26	ИП Левыкин А.Д.			
Н. контр.										
ГИП										

Фасад 26-5




Согласовано			
Инф. № подл.	Взам. инф. №		
	Подп. и дата		

Условные обозначения:

- Панели из стеклофибробетона, цвет серо-коричневый, RAL 8019
- Панели из стеклофибробетона, цвет термообработанный ясень
- Панели из стеклофибробетона, цвет имитация белого мрамора

						2.25ПВ31-Р-01-ЭП01				
						Жилой дом. Парк Вилл, участок 31				Н,
Изм.	Кол.уч.	Лист	№ док.	Подп.	Дата	Эскизный проект жилого дома	Стадия	Лист	Листов	
Разраб.							Р	18		
Пров.										
Н. контр.						Фасад 26-5	ИП Левыкин А.Д.			
ГИП										

Фасад Б-Э

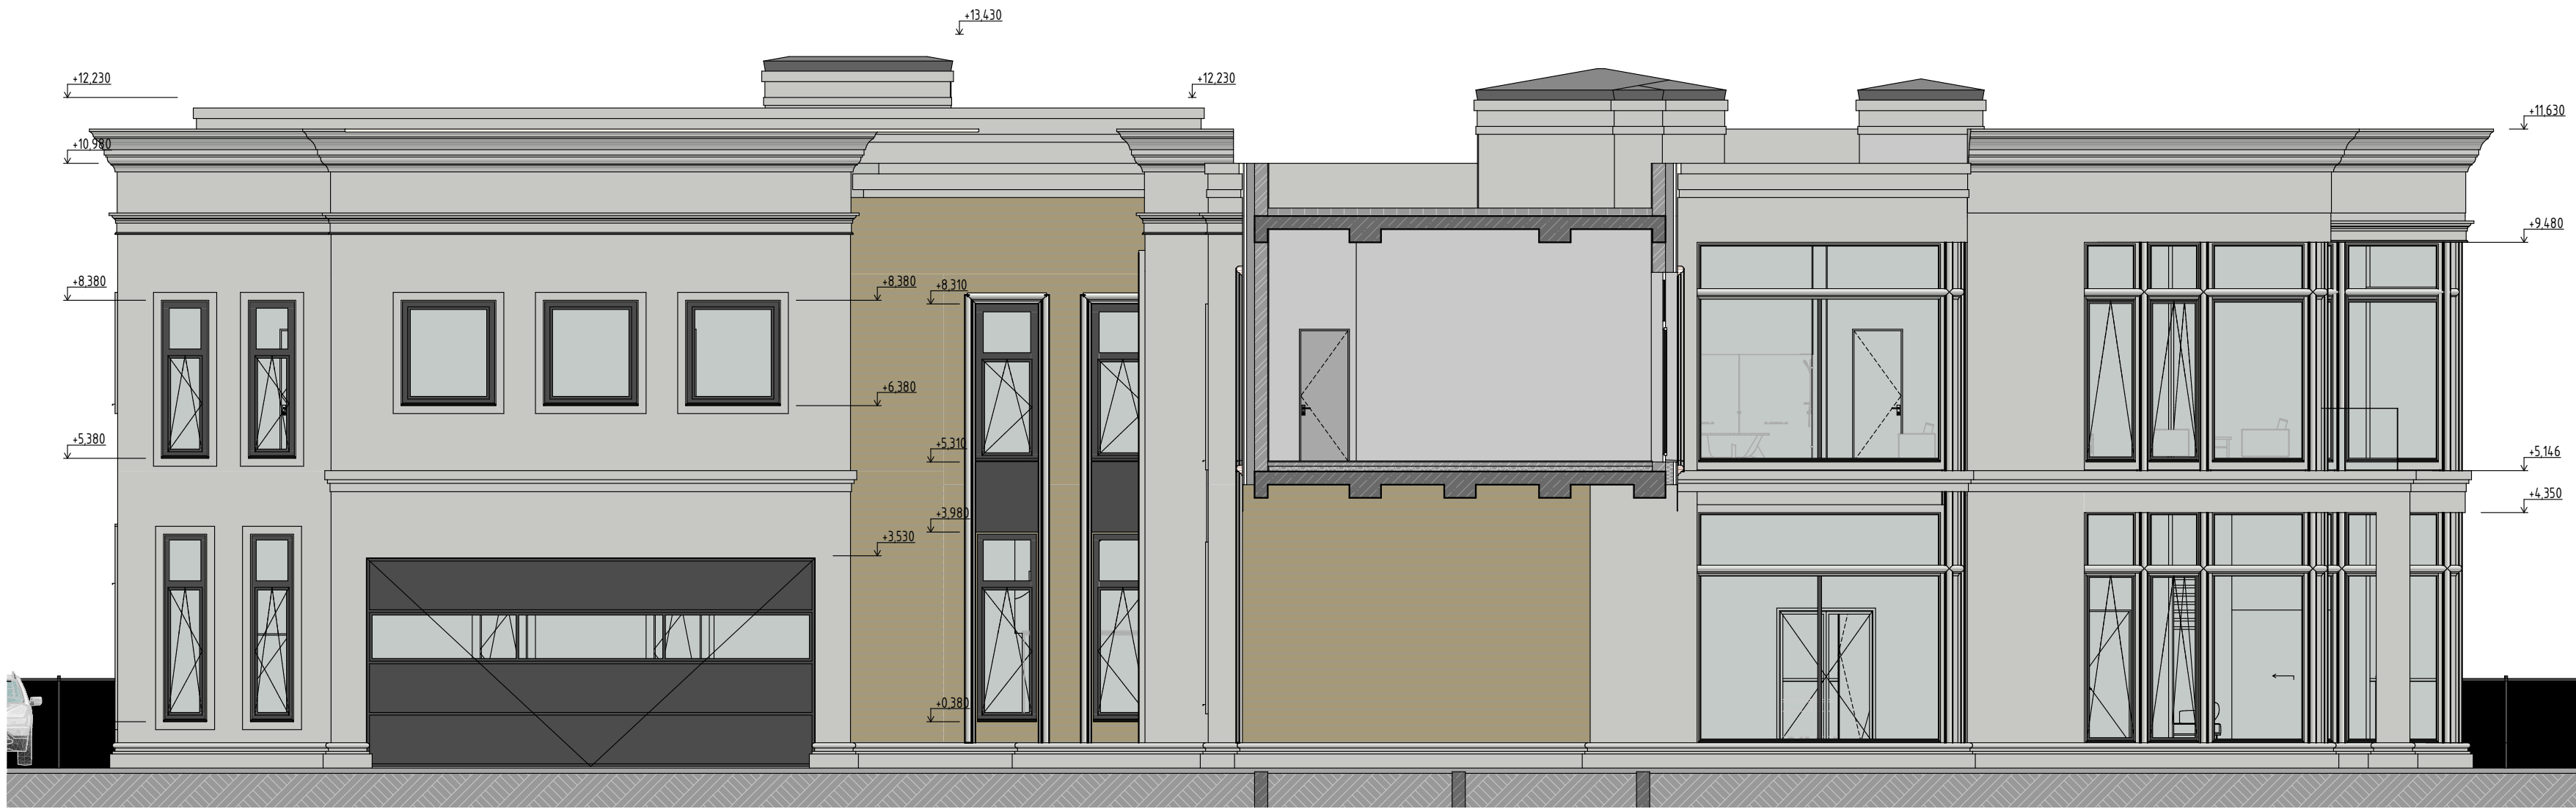

Условные обозначения:

-  - Панели из стеклофибробетона, цвет серо-коричневый, RAL 8019
-  - Панели из стеклофибробетона, цвет термообработанный ясень
-  - Панели из стеклофибробетона, цвет цитиация белого мрамора

						2.25ПВ31-Р-01-ЭП01			
						Жилой дом. Парк Вилл, участок 31			
Изм.	Колуч.	Лист	№ док.	Подп.	Дата	Эскизный проект жилого дома	Стадия	Лист	Листов
Разраб.							Р	19	
Пров.						Фасад Б-Э	ИП Левыкин А.Д.		
Н. контр.									
ГИП									

Фасад Э-Б



Условные обозначения:

- Панели из стеклофибробетона, цвет серо-коричневый, RAL 8019
- Панели из стеклофибробетона, цвет термообработанный ясень
- Панели из стеклофибробетона, цвет имитация белого мрамора

						2.25ПВ31-Р-01-ЭП01			
						Жилой дом. Парк Вилл, участок 31			
Изм.	Кол.уч.	Лист	№ док.	Подп.	Дата	Эскизный проект жилого дома	Стадия	Лист	Листов
Разраб.							Р	20	
Пров.									
						Фасад Э-Б	ИП Левыкин А.Д.		
Н. контр.									
ГИП									

Визуализация 1



Согласовано

Взам. инф. №

Подп. и дата

Инв. № подл.

						2.25ПВ31-Р-01-ЭП01			
						Жилой дом. Парк Вилл, участок 31			
						Н,			
Изм.	Кол.уч.	Лист	№ док.	Подп.	Дата	Эскизный проект жилого дома	Стадия	Лист	Листов
Разраб.							Р	21	
Пров.						Эскизный проект жилого дома	ИП Левыкин А.Д.		
Н. контр.									
ГИП									

Визуализация 2



Согласовано

Взам. инв. №

Подп. и дата

Инв. № подл.

						2.25ПВ31-Р-01-ЭП01			
						Жилой дом. Парк Вилл, участок 31			
Изм.	Кол.уч.	Лист	№ док.	Подп.	Дата	Эскизный проект жилого дома	Стадия	Лист	Листов
Разраб.							Р	22	
Пров.									
Н. контр.						Эскизный проект жилого дома		ИП Лебыкин А.Д.	
ГИП									

Визуализация 3



Согласовано

Взам. инв. №

Подп. и дата

Инв. № подл.

						2.25ПВ31-Р-01-ЭП01			
						Жилой дом. Парк Вилл, участок 31			
Изм.	Кол.уч.	Лист	№ док.	Подп.	Дата	Эскизный проект жилого дома	Стадия	Лист	Листов
Разраб.							Р	23	
Пров.									
Н. контр.						Эскизный проект жилого дома		ИП Лебыкин А.Д.	
ГИП									

Визуализация 4



Согласовано			
Инв. № подл.	Подп. и дата		Взам. инв. №

						2.25ПВ31-Р-01-ЭП01				
						Жилой дом. Парк Вилл, участок 31				Н,
Изм.	Кол.уч.	Лист	№ док.	Подп.	Дата	Эскизный проект жилого дома	Стадия	Лист	Листов	
Разраб.							Р	24		
Пров.										
						Эскизный проект жилого дома	ИП Левыкин А.Д.			
Н. контр.										
ГИП										



Согласовано			
Инв. № подл.	Подп. и дата		Взам. инв. №

						2.25ПВ31-Р-01-ЭП01				
						Жилой дом. Парк Вилл, участок 31				Н,
Изм.	Кол.уч.	Лист	№ док.	Подп.	Дата	Эскизный проект жилого дома	Стадия	Лист	Листов	
Разраб.							Р	25		
Пров.										
Н. контр.						Эскизный проект жилого дома	ИП Левыкин А.Д.			
ГИП										



Согласовано

Взам. инв. №

Подп. и дата

Инв. № подл.

						2.25ПВ31-Р-01-ЭП01				
						Жилой дом. Парк Вилл, участок 31				Н,
Изм.	Кол.уч.	Лист	№ док.	Подп.	Дата	Эскизный проект жилого дома	Стадия	Лист	Листов	
Разраб.							Р	26		
Пров.										
						Эскизный проект жилого дома	ИП Левыкин А.Д.			
Н. контр.										
ГИП										

Визуализация 7



Согласовано			
Инв. № подл.	Взам. инв. №		
	Подп. и дата		

						2.25ПВ31-Р-01-ЭП01				
						Жилой дом. Парк Вилл, участок 31				Н,
Изм.	Кол.уч.	Лист	№ док.	Подп.	Дата	Эскизный проект жилого дома	Стадия	Лист	Листов	
Разраб.							Р	27		
Пров.										
Н. контр.						Эскизный проект жилого дома	ИП Левыкин А.Д.			
ГИП										



Согласовано

Взам. инв. №

Подп. и дата

Инв. № подл.

						2.25ПВ31-Р-01-ЭП01				
						Жилой дом. Парк Вилл, участок 31				Н,
Изм.	Кол.уч.	Лист	№ док.	Подп.	Дата	Эскизный проект жилого дома	Стадия	Лист	Листов	
Разраб.							Р	28		
Пров.										
Н. контр.						Эскизный проект жилого дома	ИП Левыкин А.Д.			
ГИП										



Согласовано

Взам. инв. №

Подп. и дата

Инв. № подл.

						2.25ПВ31-Р-01-ЭП01			
						Жилой дом. Парк Вилл, участок Э1			
Изм.	Кол.уч.	Лист	№ док.	Подп.	Дата	Эскизный проект жилого дома	Стадия	Лист	Листов
Разраб.							Р	29	
Пров.						Эскизный проект жилого дома		ИП Лебыкин А.Д.	
Н. контр.						Эскизный проект жилого дома		ИП Лебыкин А.Д.	
ГИП									



Согласовано

Взам. инв. №

Подп. и дата

Инв. № подл.

						2.25ПВ31-Р-01-ЭП01			
						Жилой дом. Парк Вилл, участок Э1			
						Н,			
Изм.	Кол.уч.	Лист	№ док.	Подп.	Дата	Эскизный проект жилого дома	Стадия	Лист	Листов
Разраб.							Р	30	
Пров.						Эскизный проект жилого дома		ИП Лебыкин А.Д.	
Н. контр.						Эскизный проект жилого дома		ИП Лебыкин А.Д.	
ГИП									



Согласовано			
Инв. № подл.	Подп. и дата		Взам. инв. №

						2.25ПВ31-Р-01-ЭП01			
						Жилой дом. Парк Вилл, участок 31			
Изм.	Кол.уч.	Лист	№ док.	Подп.	Дата	Эскизный проект жилого дома	Стадия	Лист	Листов
Разраб.							Р	31	
Пров.						Эскизный проект жилого дома		ИП Лебыкин А.Д.	
Н. контр.									
ГИП									



Согласовано			
Инв. № подл.	Подп. и дата		Взам. инв. №

						2.25ПВ31-Р-01-ЭП01				
						Жилой дом. Парк Вилл, участок 31				Н,
Изм.	Кол.уч.	Лист	№ док.	Подп.	Дата	Эскизный проект жилого дома	Стадия	Лист	Листов	
Разраб.							Р	32		
Пров.										
Н. контр.						Эскизный проект жилого дома	ИП Левыкин А.Д.			
ГИП										