

ИП Левыкин А.Д.

ПОРТФОЛИО /

Жилой дом. Филимонковское, квартал 157А, участок 179

Архитектурно-строительные решения

340 ИНП1-Р-АР

РЕФЕРЕНС ПРОЕКТНЫХ РЕШЕНИЙ

Инф. № подл.	Подп. и дата	Взам. инв. №

Исходные решения сохранены. Подписи нового выпуска не проставлены.

Источник 14b3b5cecffa / PDF 1

ИП Левыкин А.Д.

ПОРТФОЛИО /

Жилой дом. Филимонковское, квартал 157А, участок 179

Архитектурно-строительные решения

340 ИНП1-Р-АР

РЕФЕРЕНС ПРОЕКТНЫХ РЕШЕНИЙ

Инф. № подл.	Подп. и дата	Взам. инв. №


Исходные решения сохранены. Подписи нового выпуска не проставлены.

Источник 14b3b5cecffa / PDF 2


Ведомость чертежей		
Лист	Наименование	Примечание
1.1	Ведомость чертежей	
1	План с расстановкой мебели. 1 этаж.	
2	План 2 этажа.	
3	Кладочный план. 1 этаж	
4	Кладочный план. 2 этаж.	
5	Маркировочный план. 1 этаж.	
5.1	Спецификации индивидуальных элементов заполнения проемов. 1 этаж	
6	Маркировочный план. 2 этаж.	
6.1	Спецификации индивидуальных элементов заполнения проемов. 2 этаж	
7	Сводные спецификации индивидуальных элементов заполнения проемов.	
8	План кровли	
9	Разрез 1-1.	
10	Разрез 2-2.	
11	Разрез 5-5.	
12	Сечения. Узлы.	
12.1	Сечения. Узлы.	
13	Фасад 4-1	
14	Фасад Г-А	
15	Фасад 1-4	
16	Фасад А-Г	
17	Генеральный план участка.	
17.1	Генеральный план участка с высотными отметками.	
18	Генеральный план участка. Дендроплан.	

	Инв. № подл.	Подп. и дата	Взам. инв. №	Согласовано
	Инв. N подл.	Подпись и дата	Взам. инв. N	



						340 ИНП1-П-АР			
						Жилой дом. Филимонковское, квартал 157А, участок 179			
Изм.	Кол.уч.	Лист	№ док.	Подп.	Дата	Архитектурно-строительные решения	Стадия	Лист	Листов
Разраб.							Р	З	
Пров.									
Н. контр.						Ведомость чертежей	ИП Левыкин А.Д.		
ГИП									

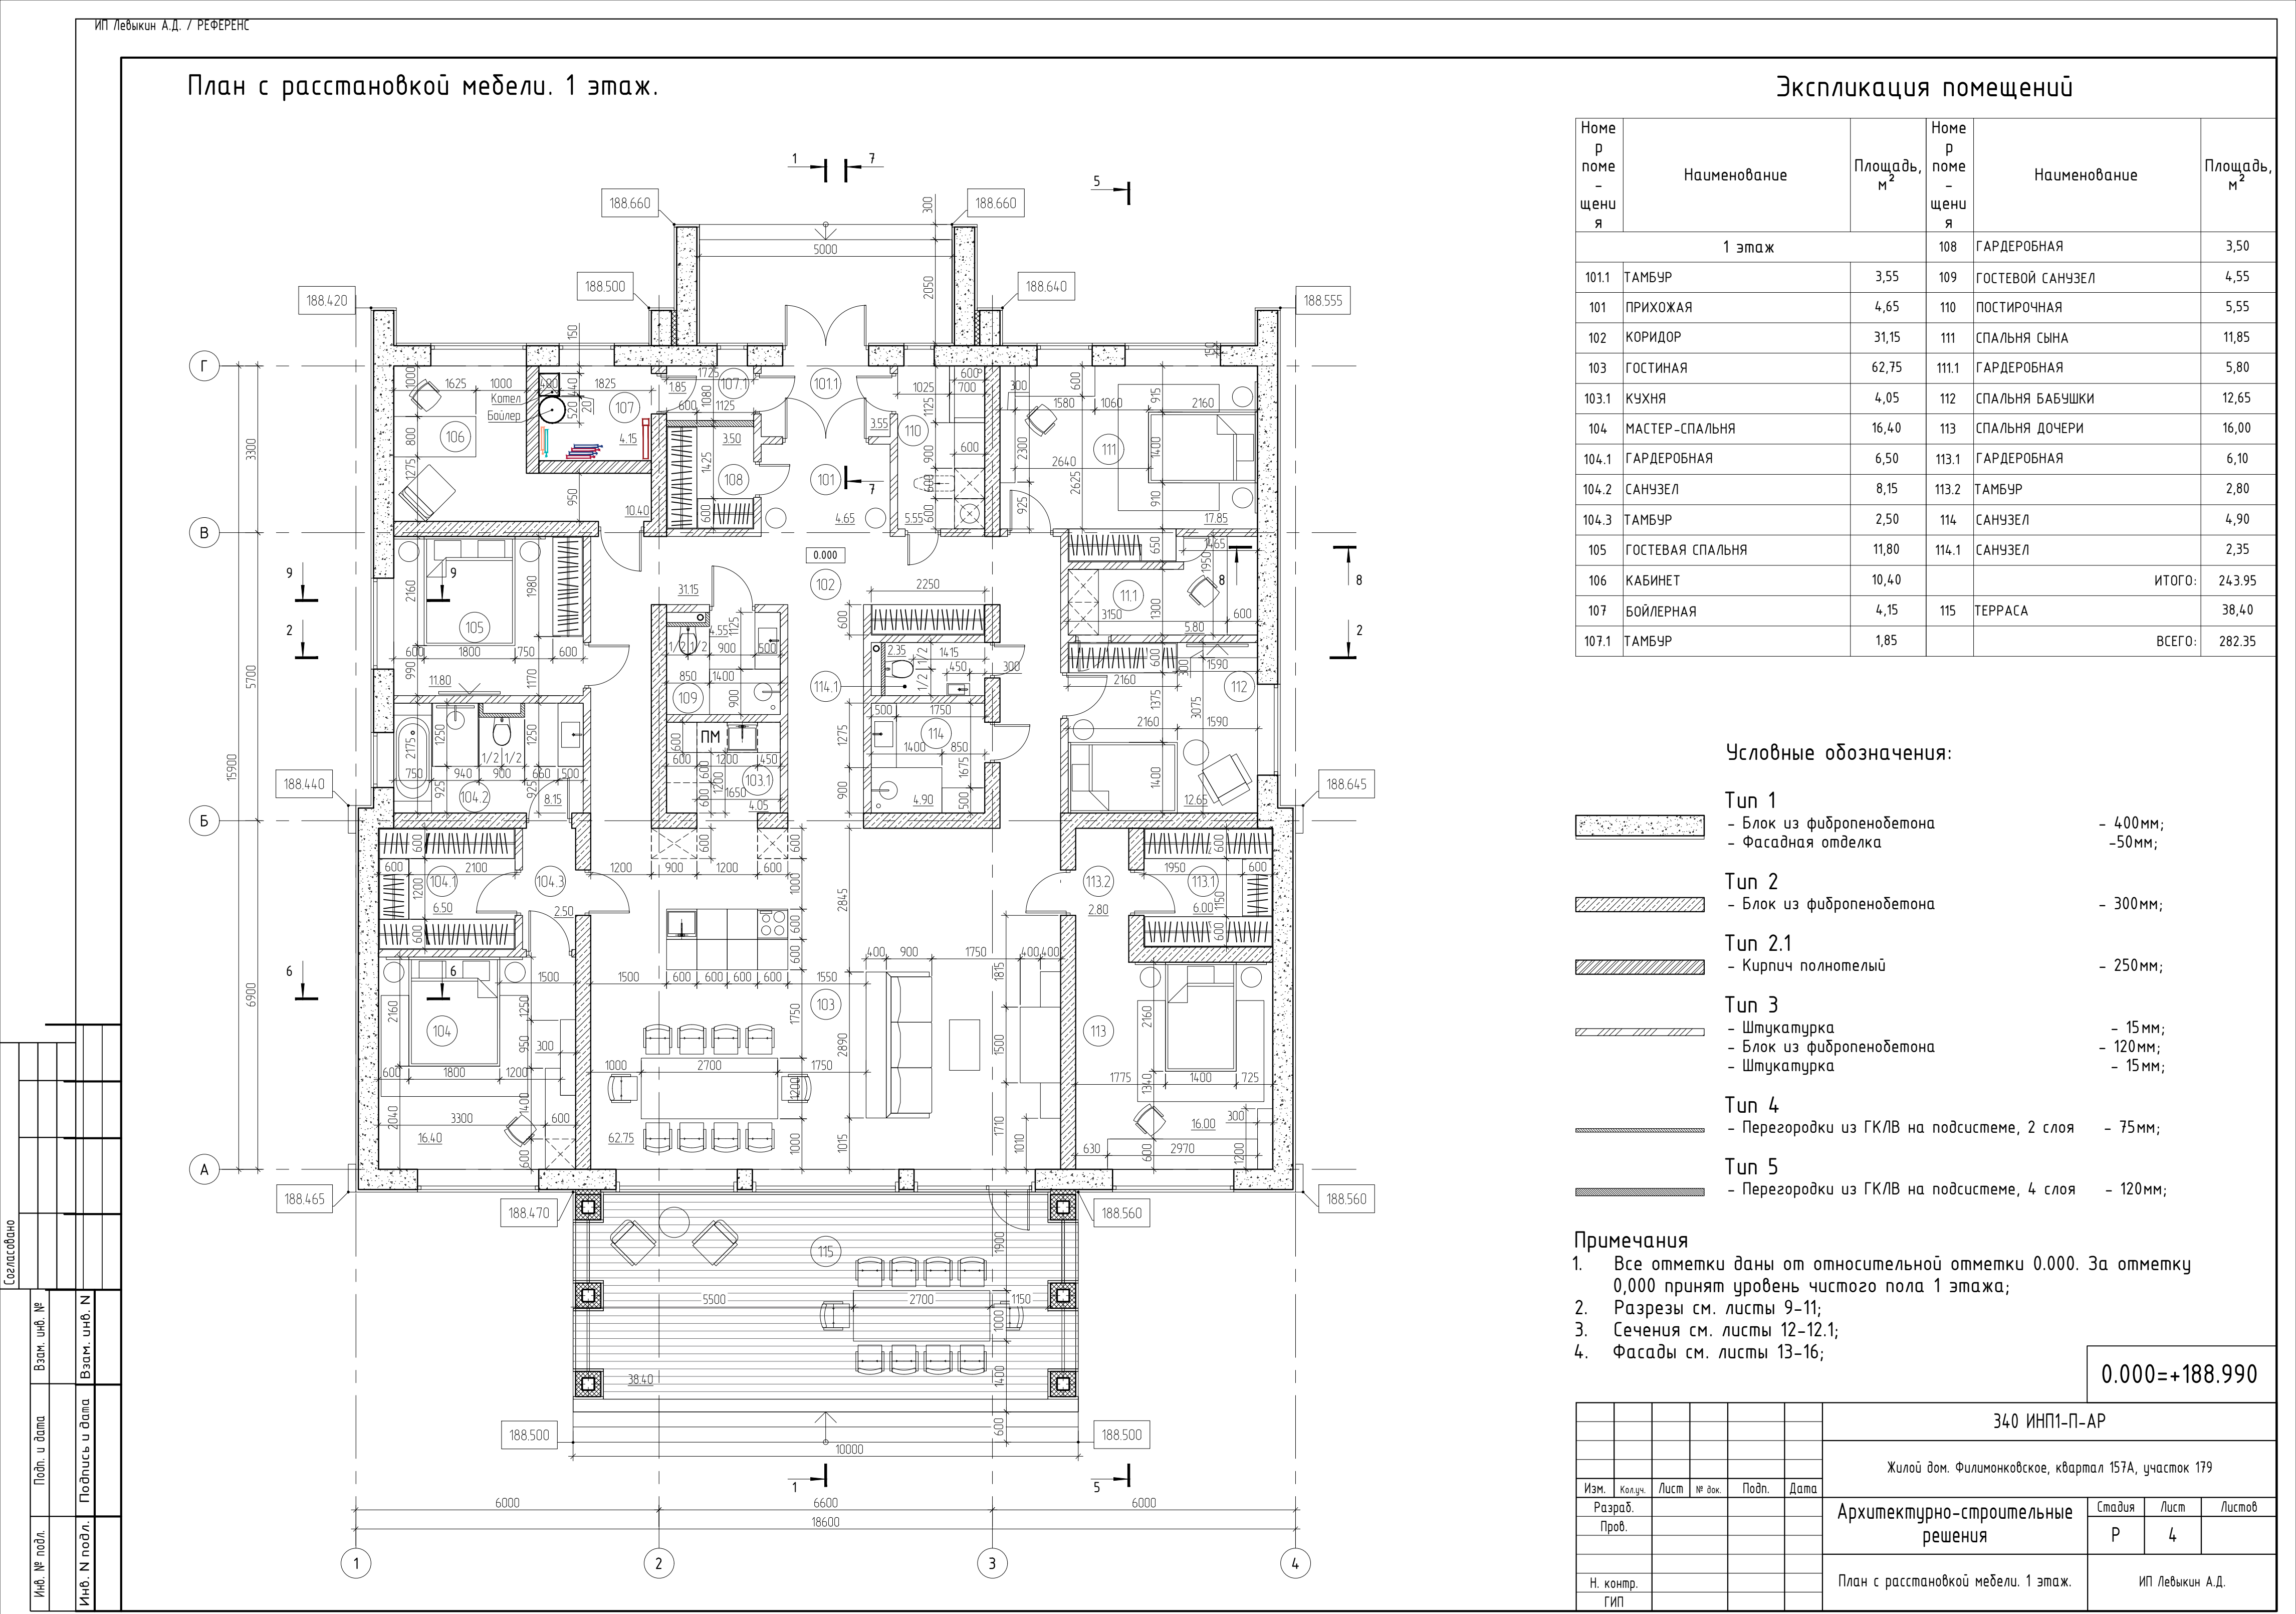

Экспликация помещений

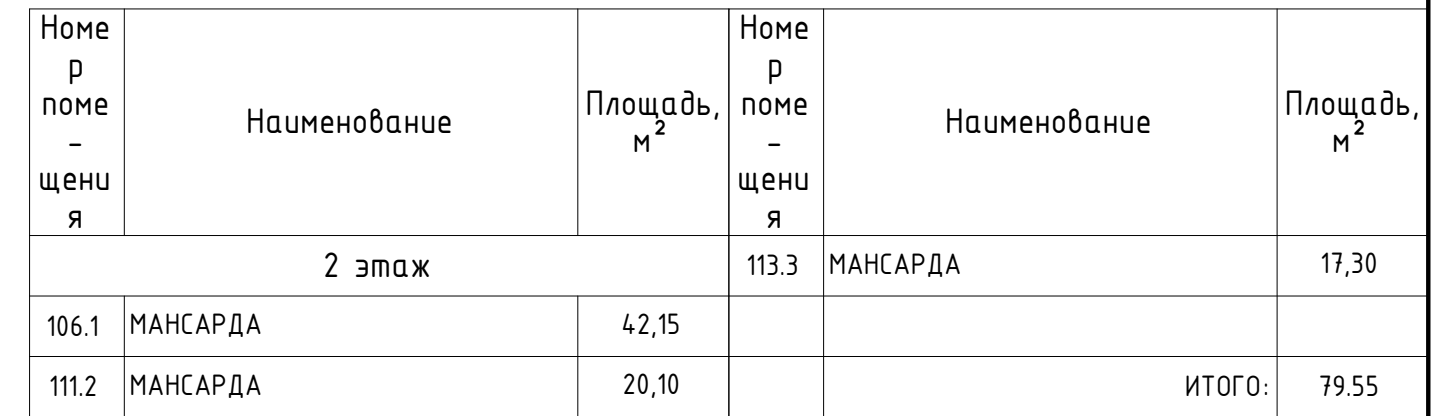

----- - высота этажа - 1500мм;

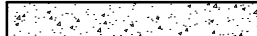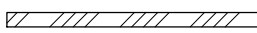
	Тип 1 - Блок из фибропенобетона - Фасадная отделка	- 400мм; - 50мм;
	Тип 2 - Блок из фибропенобетона	- 300мм;
	Тип 2.1 - Кирпич полнотелый	- 250мм;
	Тип 3 - Штукатурка - Блок из фибропенобетона - Штукатурка	- 15мм; - 120мм; - 15мм;

1. Все отметки даны от относительной отметки 0.000. За отметку 0,000 принят уровень чистого пола 1 этажа;
2. Разрезы см. листы 9-11;
3. Сечения см. листы 12-12.1;
4. Фасады см. листы 13-16;

$$0.000 = +188.990$$

						340 ИНП1-П-АР			
						Жилой дом. Филимонковское, квартал 157А, участок 179			
Изм.	Колуч.	Лист	№ док.	Подп.	Дата	Архитектурно-строительные решения	Стadia	Лист	Листов
Разраб.							Р	5	
Пров.									
						План 2 этажа.	ИП Левыкин А.Д.		
Н. контр.									
ГИП									

Кладочный план. 1 этаж.

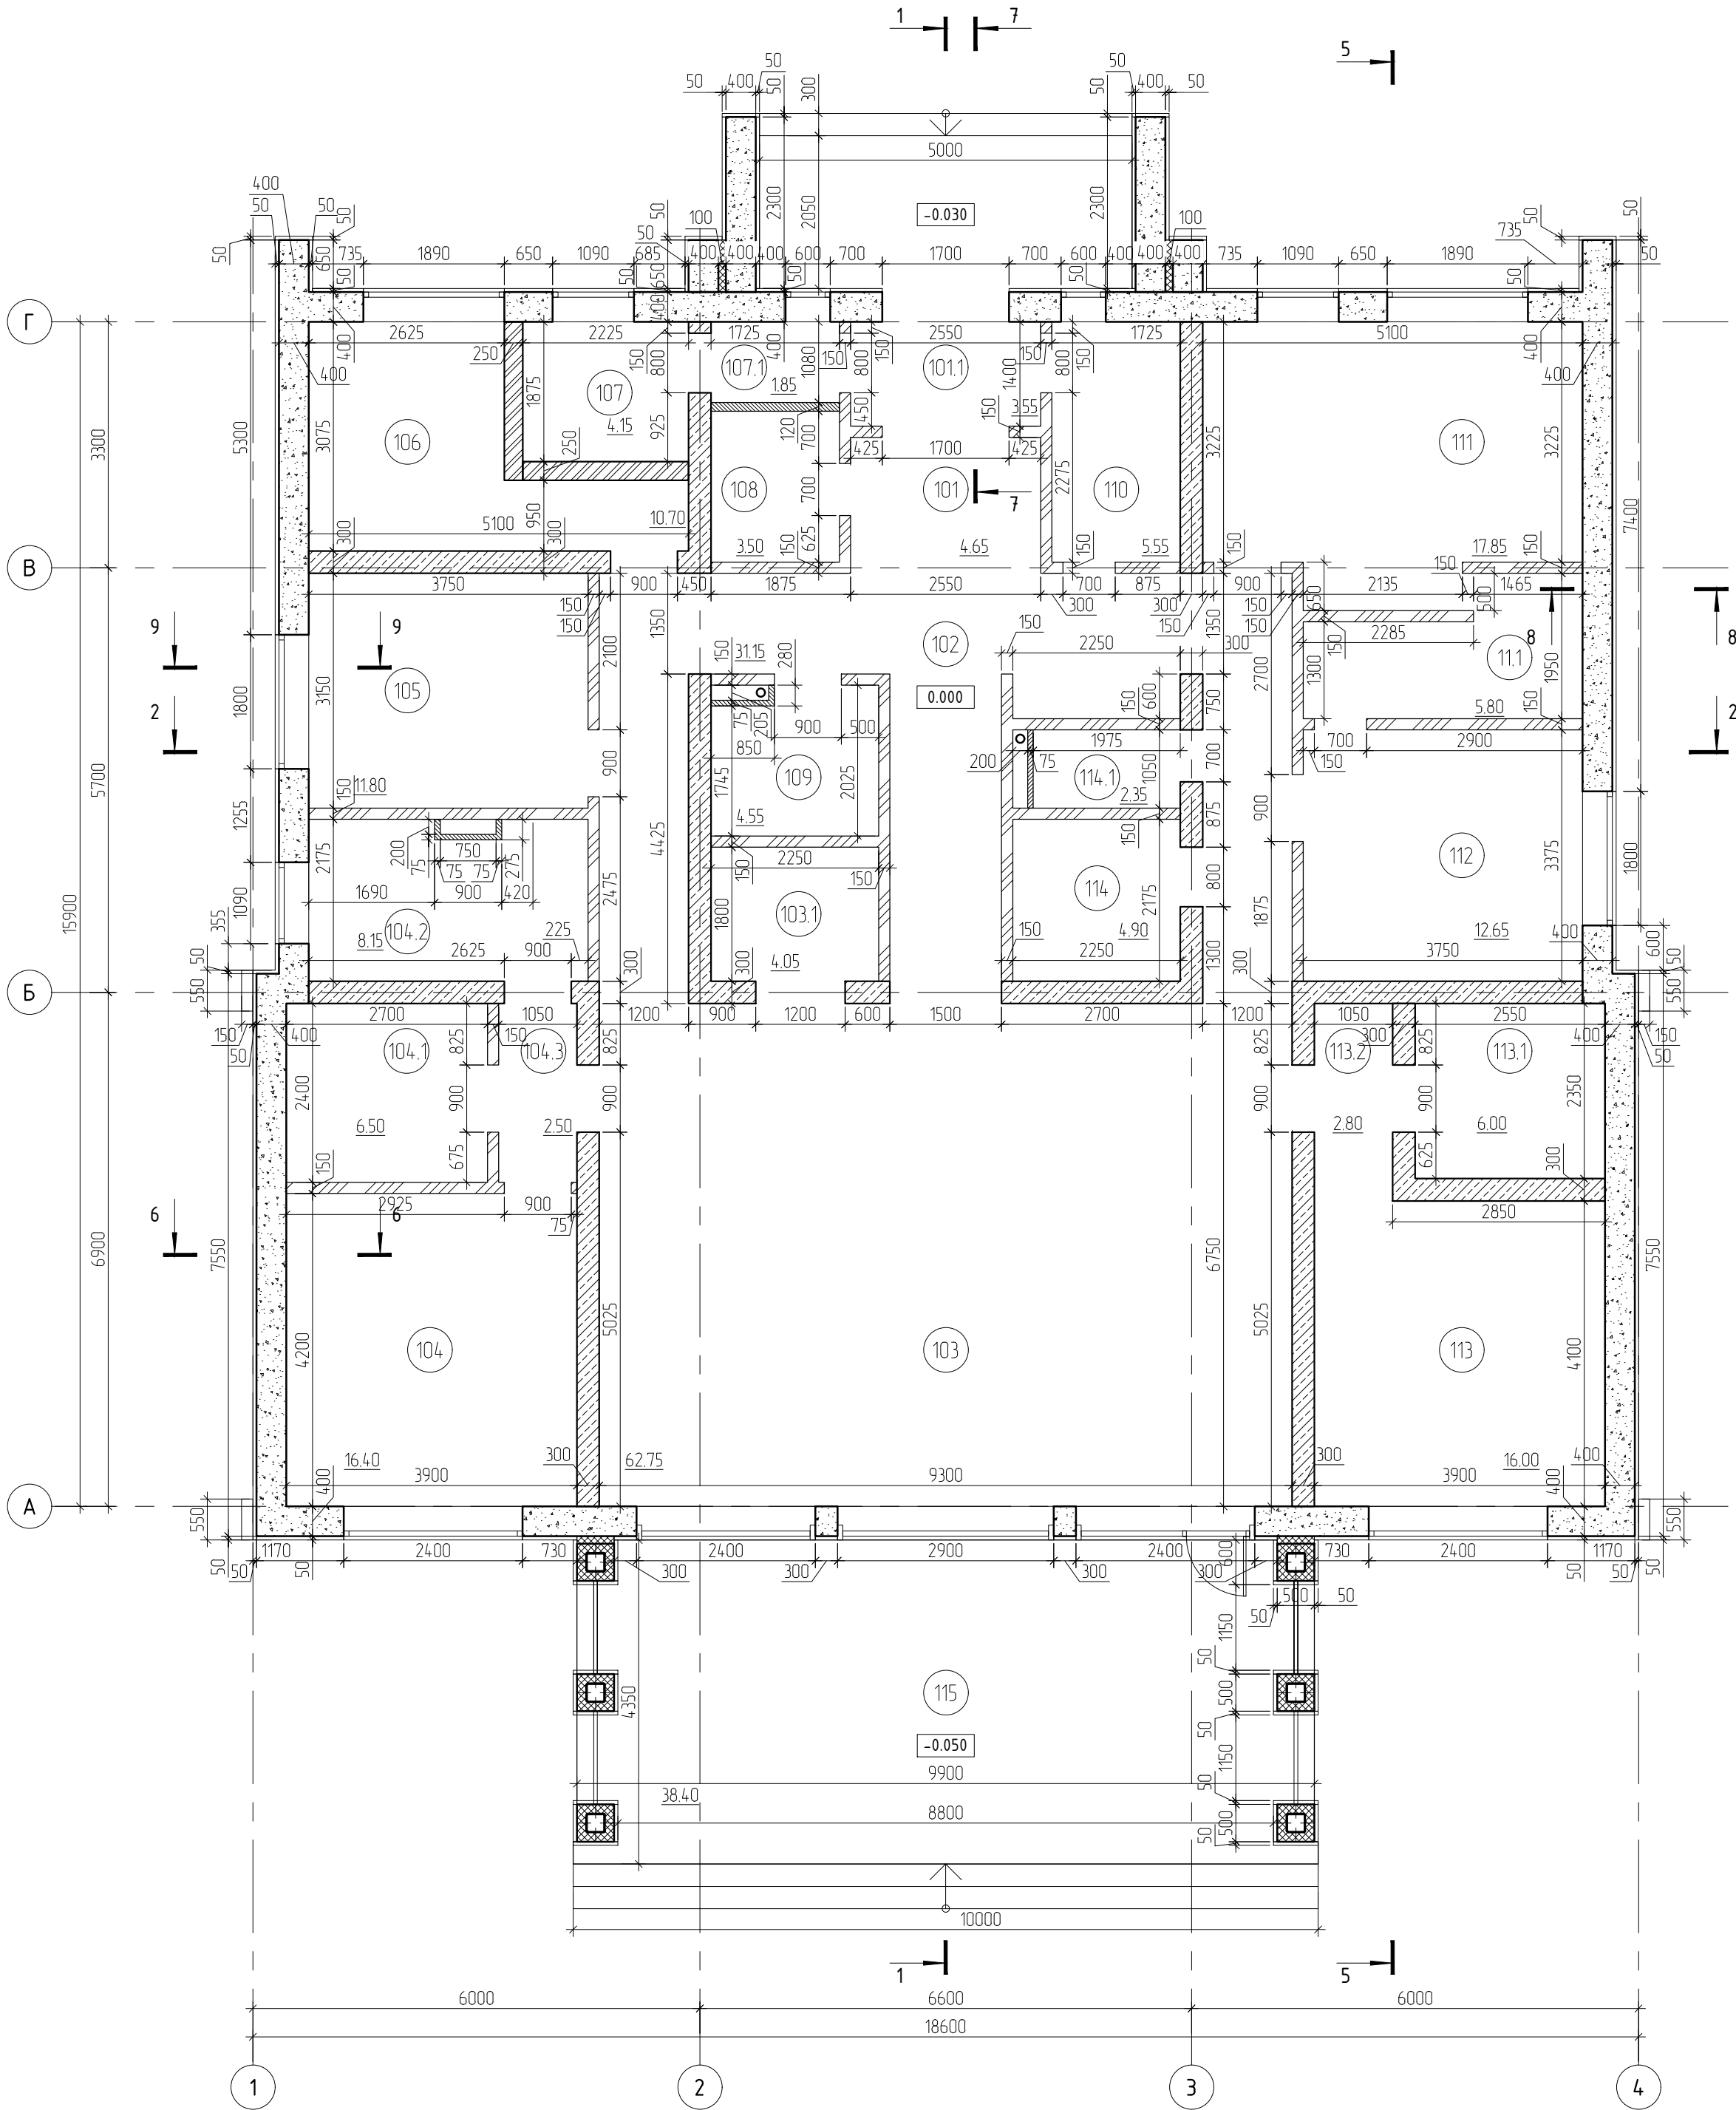

Спецификация монтажа

N позиции	Маркировка/Условное обозначение	Внешний вид	Наименование	Ед. изм./Производитель	ИТОГО
1 Этаж					
1	Ведомость кладочных материалов:				
1.1			Блок из фибропенобетона 120мм	м³	29,65
1.2			Блок из фибропенобетона 300мм	м³	54,55
1.3			Блок из фибропенобетона 400мм	м³	63,14
1.4			Кирпич полнотелый 125мм (Цоколь под лестницей)	м³	0,44
1.5			Кирпич полнотелый 250 мм (Стены)	м³	4,37
1.6			Кирпич полнотелый 250мм (Цоколь)	м³	10,26
2	Монтаж перегородок из гипсокартона:				
2.1			Перегородки из ГК/ЛВ на подсистеме (4 слоя) (2 слоя с каждой стороны) 120мм	м²	5,52
2.2			Утеплитель - минеральная вата	м³	0,66
2.3			Перегородки из ГК/ЛВ на подсистеме (2 слоя) 75мм	м²	12,58

Экспликация помещений

Номер помещения	Наименование	Площадь, м²	Номер помещения	Наименование	Площадь, м²
1 этаж			108	ГАРДЕРОБНАЯ	3,50
101.1	ТАМБУР	3,55	109	ГОСТЕВОЙ САНУЗЕЛ	4,55
101	ПРИХОЖАЯ	4,65	110	ПОСТИРОЧНАЯ	5,55
102	КОРИДОР	31,15	111	СПАЛЬНЯ СЫНА	11,85
103	ГОСТИНАЯ	62,75	111.1	ГАРДЕРОБНАЯ	5,80
103.1	КУХНЯ	4,05	112	СПАЛЬНЯ БАБУШКИ	12,65
104	МАСТЕР-СПАЛЬНЯ	16,40	113	СПАЛЬНЯ ДОЧЕРИ	16,00
104.1	ГАРДЕРОБНАЯ	6,50	113.1	ГАРДЕРОБНАЯ	6,10
104.2	САНУЗЕЛ	8,15	113.2	ТАМБУР	2,80
104.3	ТАМБУР	2,50	114	САНУЗЕЛ	4,90
105	ГОСТЕВАЯ СПАЛЬНЯ	11,80	114.1	САНУЗЕЛ	2,35
106	КАБИНЕТ	10,40	ИТОГО:		243,95
107	БОЙЛЕРНАЯ	4,15	115	ТЕРРАСА	38,40
107.1	ТАМБУР	1,85	ВСЕГО:		282,35

Условные обозначения:

- Тип 1

- Блок из фибропенобетона

- Фасадная отделка

- 400мм;

- 50мм;
- Тип 2

- Блок из фибропенобетона

- 300мм;
- Тип 2.1

- Кирпич полнотелый

- 250мм;
- Тип 3

- Штукатурка

- Блок из фибропенобетона

- Штукатурка

- 15мм;

- 120мм;

- 15мм;
- Тип 4

- Перегородки из ГК/ЛВ на подсистеме, 2 слоя

- 75мм;
- Тип 5


- Перегородки из ГК/ЛВ на подсистеме, 4 слоя

- 120мм;

- Примечания
- Все отметки даны от относительной отметки 0.000. За отметку 0,000 принят уровень чистого пола 1 этажа;
 - Разрезы см. листы 9-11;
 - Сечения см. листы 12-12.1;
 - Фасады см. листы 13-16;
- 0.000=+188.990

340 ИНП1-П-АР					
Жилой дом. Филимонковское, квартал 157А, участок 179					
Изм.	Кол.уч.	Лист	№ док.	Подп.	Дата
Разраб.					
Пров.					
Архитектурно-строительные решения			Стадия	Лист	Листов
			Р	6	
Н. контр.			Архитектурно-строительные решения		
ГИП			ИП Лебыкин А.Д.		

Кладочный план. 2 этаж.

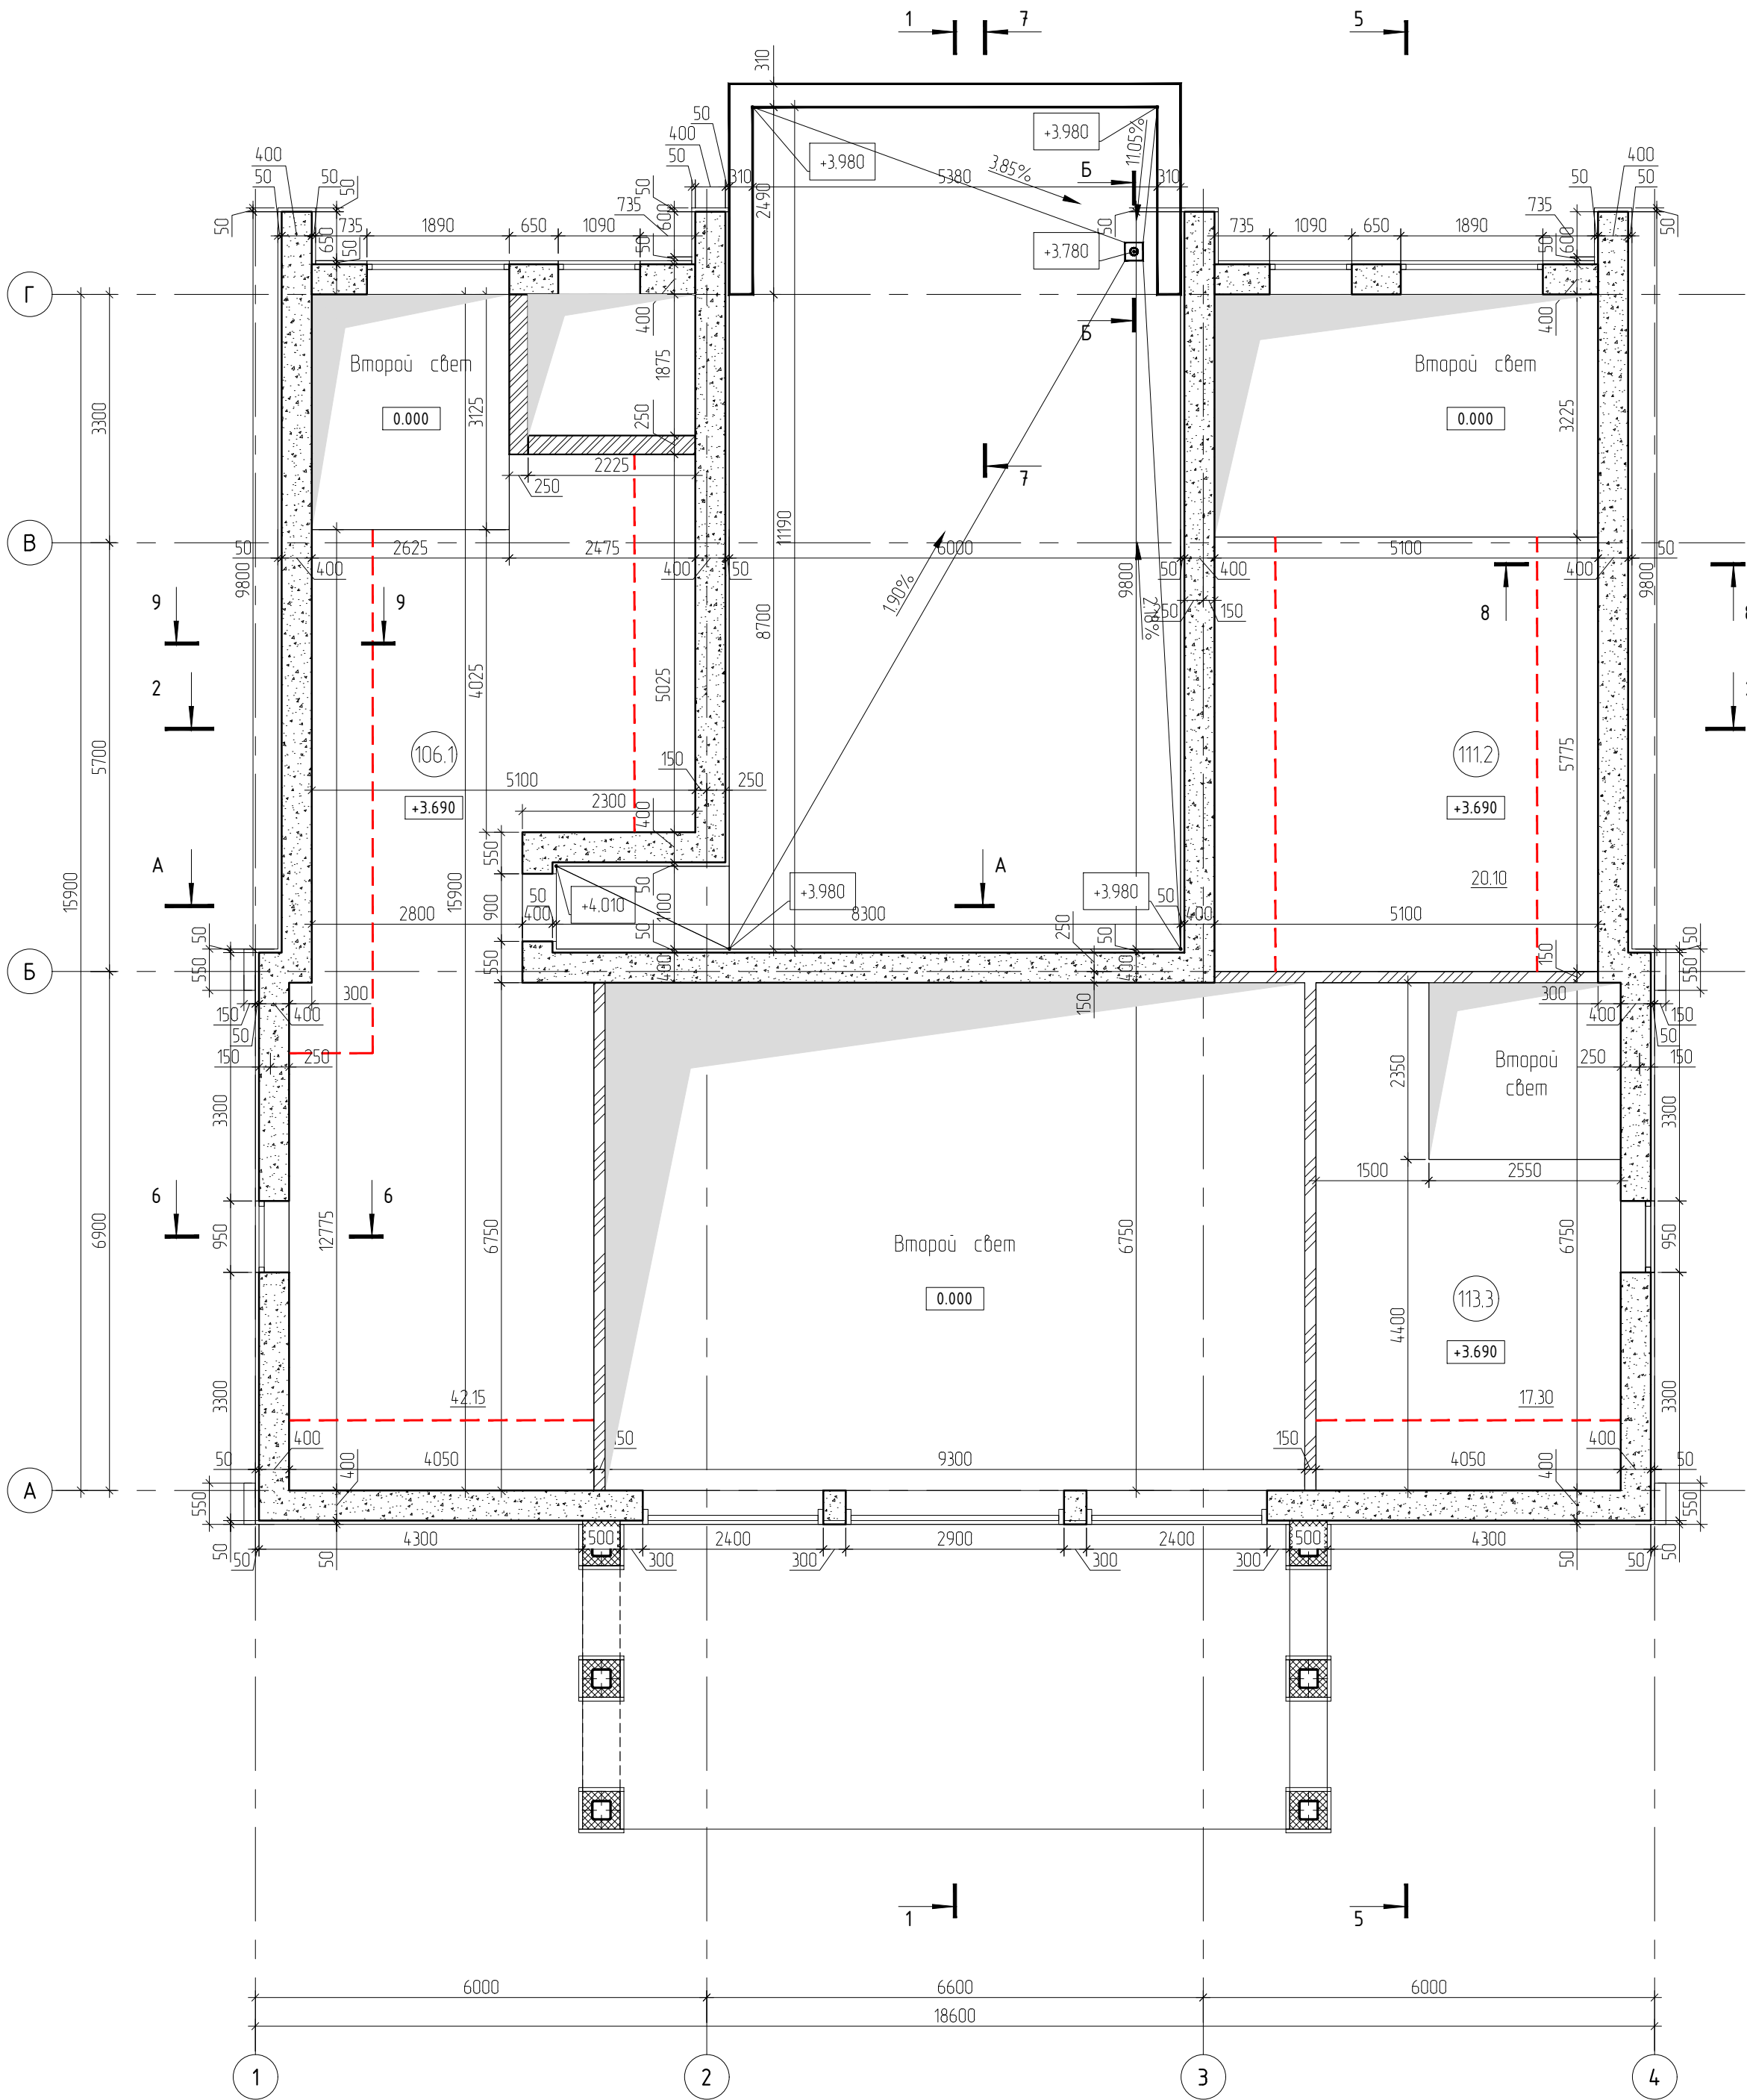

Экспликация помещений

Номер помещения	Наименование	Площадь, м²	Номер помещения	Наименование	Площадь, м²
2 этаж		113.3	МАНСАРДА		17,30
106.1	МАНСАРДА	42,15			
111.2	МАНСАРДА	20,10			
			ИТОГО:		79,55

Спецификация монтажа

N позиции	Маркировка/Условное обозначение	Внешний вид	Наименование	Ед. изм./Производитель	ИТОГО
2 Этаж					
1	Ведомость кладочных материалов:				
1.1			Блок из фибропенобетона 120мм	м³	7,14
1.3			Блок из фибропенобетона 400мм	м³	115,51
1.4			Кирпич полнотелый 250мм (Паралет)	м³	1,74
1.5			Кирпич полнотелый 250 мм (Стены)	м³	4,14

Сводная Спецификация монтажа

N позиции	Маркировка/Условное обозначение	Внешний вид	Наименование	Ед. изм./Производитель	ИТОГО
1	Ведомость кладочных материалов:				
1.1			Блок из фибропенобетона 120мм	м³	35,36
1.2			Блок из фибропенобетона 300мм	м³	54,55
1.3			Блок из фибропенобетона 400мм	м³	178,65
1.4			Кирпич полнотелый 125мм (Цоколь под лестницей)	м³	0,44
1.5			Кирпич полнотелый 250 мм (Стены)	м³	8,51
1.6			Кирпич полнотелый 250мм (Цоколь)	м³	10,26
1.7			Кирпич полнотелый 250мм (Паралет)	м³	1,74
			Кирпич полнотелый 250мм ИТОГО:	м³	20,51
2	Монтаж перегородок из гипсокартона:				
2.1			Перегородки из ГК/В на подсистеме (4 слоя) (2 слоя с каждой стороны) 120мм	м²	5,52
2.2			Утеплитель – минеральная вата	м³	0,66
2.3			Перегородки из ГК/В на подсистеме (2 слоя) 75мм	м²	12,58


Примечания

- Все отметки даны от относительной отметки 0.000. За отметку 0,000 принят уровень чистого пола 1 этажа;
- Разрезы см. листы 9–11;
- Сечения см. листы 12–12.1;
- Фасады см. листы 13–16;

0.000=+188.990

340 ИНП-П-АР					
Жилой дом. Филимонковское, квартал 157А, участок 179					
Изм.	Кол.уч.	Лист	№ док.	Подп.	Дата
Разраб.					
Пров.					
Архитектурно-строительные решения				Стадия	Лист
				Р	7
Архитектурно-строительные решения				ИП Лебыкин А.Д.	
Н. контр.					
ГИП					

Маркировочный план. 1 этаж.

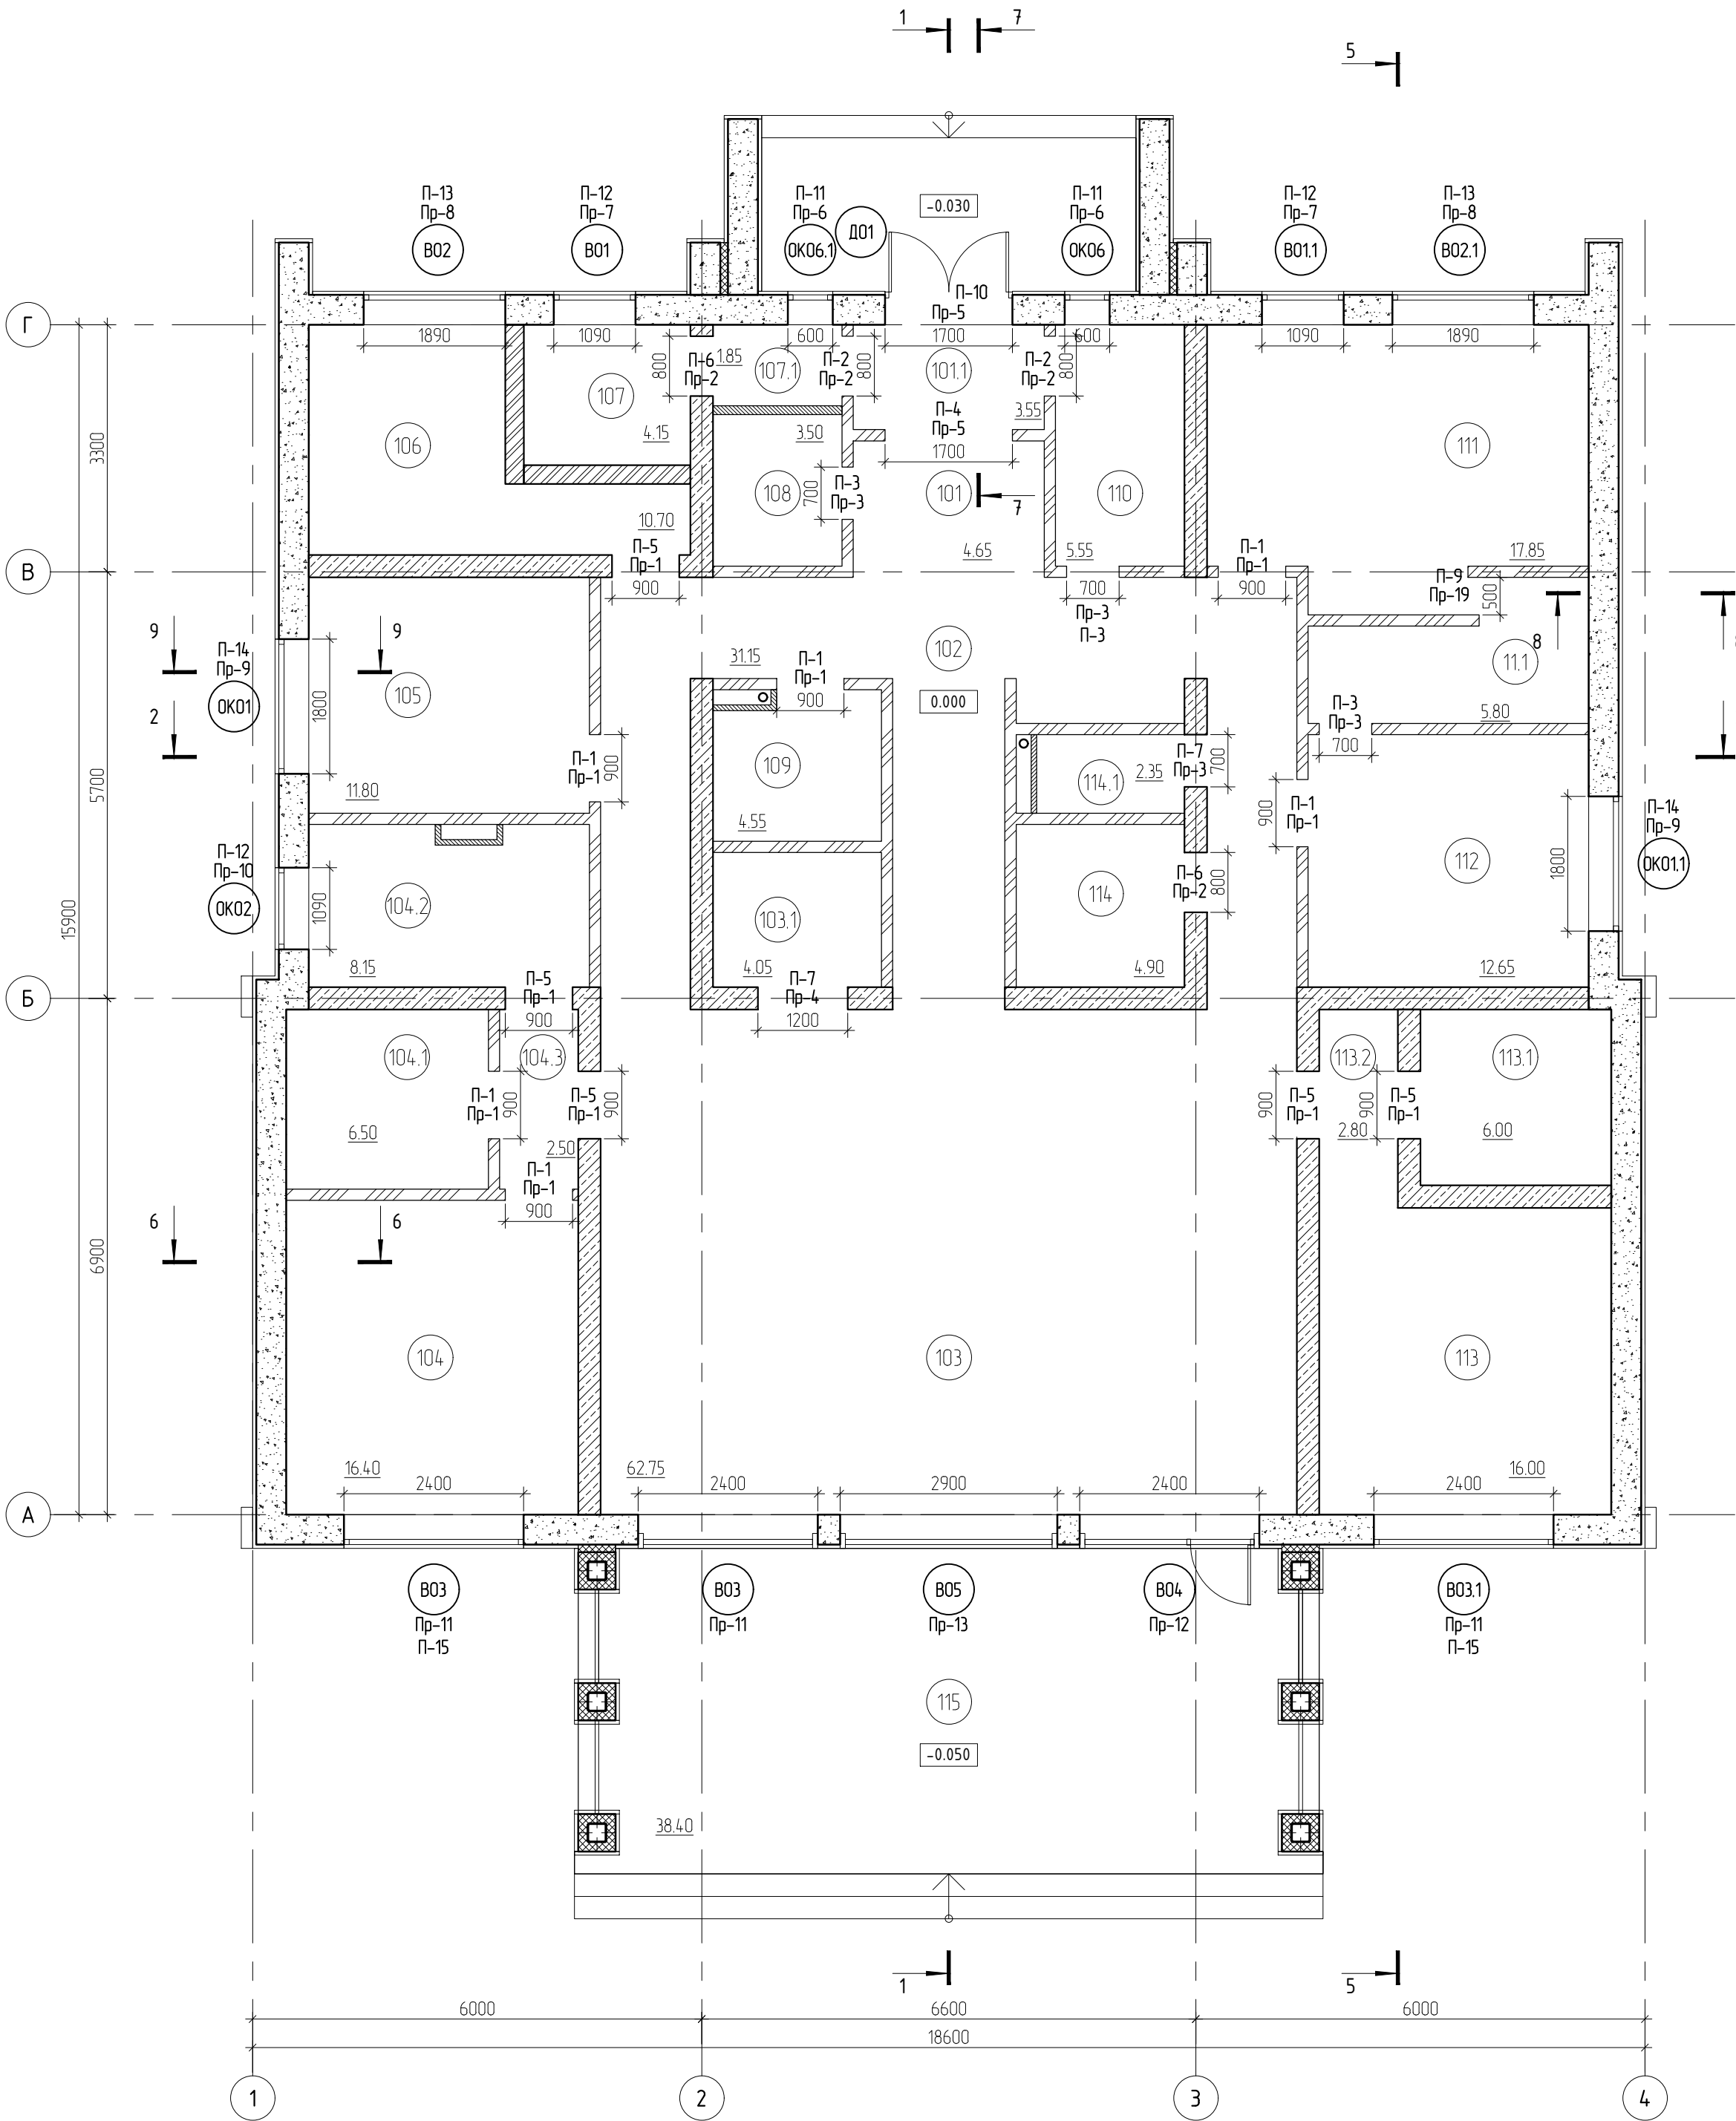

Экспликация помещений

Номер помещения	Наименование	Площадь, м ²	Номер помещения	Наименование	Площадь, м ²
1 этаж			108	ГАРДЕРОБНАЯ	3,50
101.1	ТАМБУР	3,55	109	ГОСТЕВОЙ САМУЗЕЛ	4,55
101	ПРИХОЖАЯ	4,65	110	ПОСТИРОЧНАЯ	5,55
102	КОРИДОР	31,15	111	СПАЛЬНЯ СЫНА	11,85
103	ГОСТИНАЯ	62,75	111.1	ГАРДЕРОБНАЯ	5,80
103.1	КУХНЯ	4,05	112	СПАЛЬНЯ БАБУШКИ	12,65
104	МАСТЕР-СПАЛЬНЯ	16,40	113	СПАЛЬНЯ ДОЧЕРИ	16,00
104.1	ГАРДЕРОБНАЯ	6,50	113.1	ГАРДЕРОБНАЯ	6,10
104.2	САМУЗЕЛ	8,15	113.2	ТАМБУР	2,80
104.3	ТАМБУР	2,50	114	САМУЗЕЛ	4,90
105	ГОСТЕВАЯ СПАЛЬНЯ	11,80	114.1	САМУЗЕЛ	2,35
106	КАБИНЕТ	10,40		ИТОГО:	243,95
107	БОЙЛЕРНАЯ	4,15	115	ТЕРРАСА	38,40
107.1	ТАМБУР	1,85		ВСЕГО:	282,35

Условные обозначения:

- Тип 1
- Блок из фибропенобетона - 400мм;
- Фасадная отделка - 50мм;
- Тип 2
- Блок из фибропенобетона - 300мм;
- Тип 2.1
- Кирпич полнотелый - 250мм;
- Тип 3
- Штукатурка - 15мм;
- Блок из фибропенобетона - 120мм;
- Штукатурка - 15мм;
- Тип 4
- Перегородки из ГКЛВ на подсистеме, 2 слоя - 75мм;
- Тип 5
- Перегородки из ГКЛВ на подсистеме, 4 слоя - 120мм;

Условные обозначения:

- Д01/1 - маркировка двери; В01 - маркировка витражей;
ОК01 - маркировка окон; Пр-1 - маркировка проема;

Примечания

- Все отметки даны от относительной отметки 0.000. За отметку 0,000 принят уровень чистого пола 1 этажа;
- Разрезы см. листы 9-11;
- Сечения см. листы 12-12.1;
- Фасады см. листы 13-16;

0.000=+188.990

						340 ИНП1-П-АР			
						Жилой дом. Филимонковское, квартал 157А, участок 179			
Изм.	Кол.уч.	Лист	№ док.	Подп.	Дата	Архитектурно-строительные решения	Стадия	Лист	Листов
Разраб.							Р	5	
Пров.									
						Маркировочный план. 1 этаж	ИП Левыкин А.Д.		
Н. контр.									
ГИП									


Спецификация индивидуальных элементов заполнения оконных проемов. Витражи.

Марк.	Ширина проема мм	Высота проема мм	Наименование	Кол-во шт.	Производитель
1 Этаж					
B01	1090	2400	Витражная система с двухкамерным стеклопакетом. Цвет профиля по RAL Classic 8022 «Чёрно-коричневый» (или аналог). Прозрачное не тонированное остекление. С открывающейся створкой поворотно-откидной, левое открывание.	1	
B01.1	1090	2400	Витражная система с двухкамерным стеклопакетом. Цвет профиля по RAL Classic 8022 «Чёрно-коричневый» (или аналог). Прозрачное не тонированное остекление. С открывающейся створкой поворотно-откидной, правое открывание.	1	
B02	1890	2400	Витражная система с двухкамерным стеклопакетом. Цвет профиля по RAL Classic 8022 «Чёрно-коричневый» (или аналог). Прозрачное не тонированное остекление. С открывающейся створкой поворотно-откидной, левое открывание.	1	
B02.1	1890	2400	Витражная система с двухкамерным стеклопакетом. Цвет профиля по RAL Classic 8022 «Чёрно-коричневый» (или аналог). Прозрачное не тонированное остекление. С открывающейся створкой поворотно-откидной, левое открывание.	1	
B03	2400	2400	Витражная система с двухкамерным стеклопакетом. Цвет профиля по RAL Classic 8022 «Чёрно-коричневый» (или аналог). Прозрачное не тонированное остекление. С открывающейся створкой поворотно-откидной, левое открывание.	1	
B03.1	2400	2400	Витражная система с двухкамерным стеклопакетом. Цвет профиля по RAL Classic 8022 «Чёрно-коричневый» (или аналог). Прозрачное не тонированное остекление. С открывающейся створкой поворотно-откидной, правое открывание.	1	
B04	2400	2950	Витражная система с двухкамерным стеклопакетом. Цвет профиля по RAL Classic 8022 «Чёрно-коричневый» (или аналог). Прозрачное не тонированное остекление. В составе витражного блока однопольная верх с правым открыванием.	1	
B04.1	2400	2950	Витражная система с двухкамерным стеклопакетом. Цвет профиля по RAL Classic 8022 «Чёрно-коричневый» (или аналог). Прозрачное не тонированное остекление. С открывающейся створкой поворотно-откидной, левое открывание.	1	
B05	2900	2400	Витражная система с двухкамерным стеклопакетом. Цвет профиля по RAL Classic 8022 «Чёрно-коричневый» (или аналог). Прозрачное не тонированное остекление. Без открывания.	1	


Спецификация индивидуальных элементов заполнения дверных проемов. Двери.

Марк.	Ширина проема мм	Высота проема мм	Наименование	Кол-во шт.	Производитель
1 Этаж					
D01	1700	2100	Дверь наружная, утепленная, звукоизолированная, двупольная. Доводчик врезной, врезной замок с возможностью запирания на ключ, ограничитель, уплотнение, порог.	1	

Схемы элементов заполнения дверных проемов

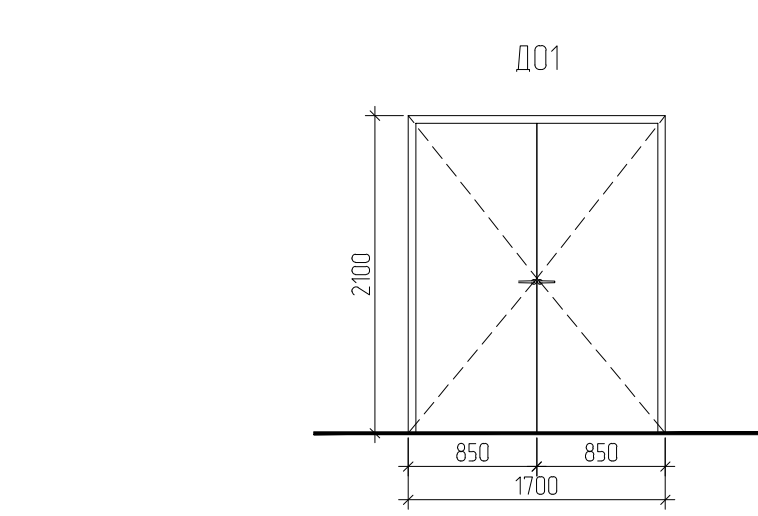

Схемы элементов заполнения оконных проемов

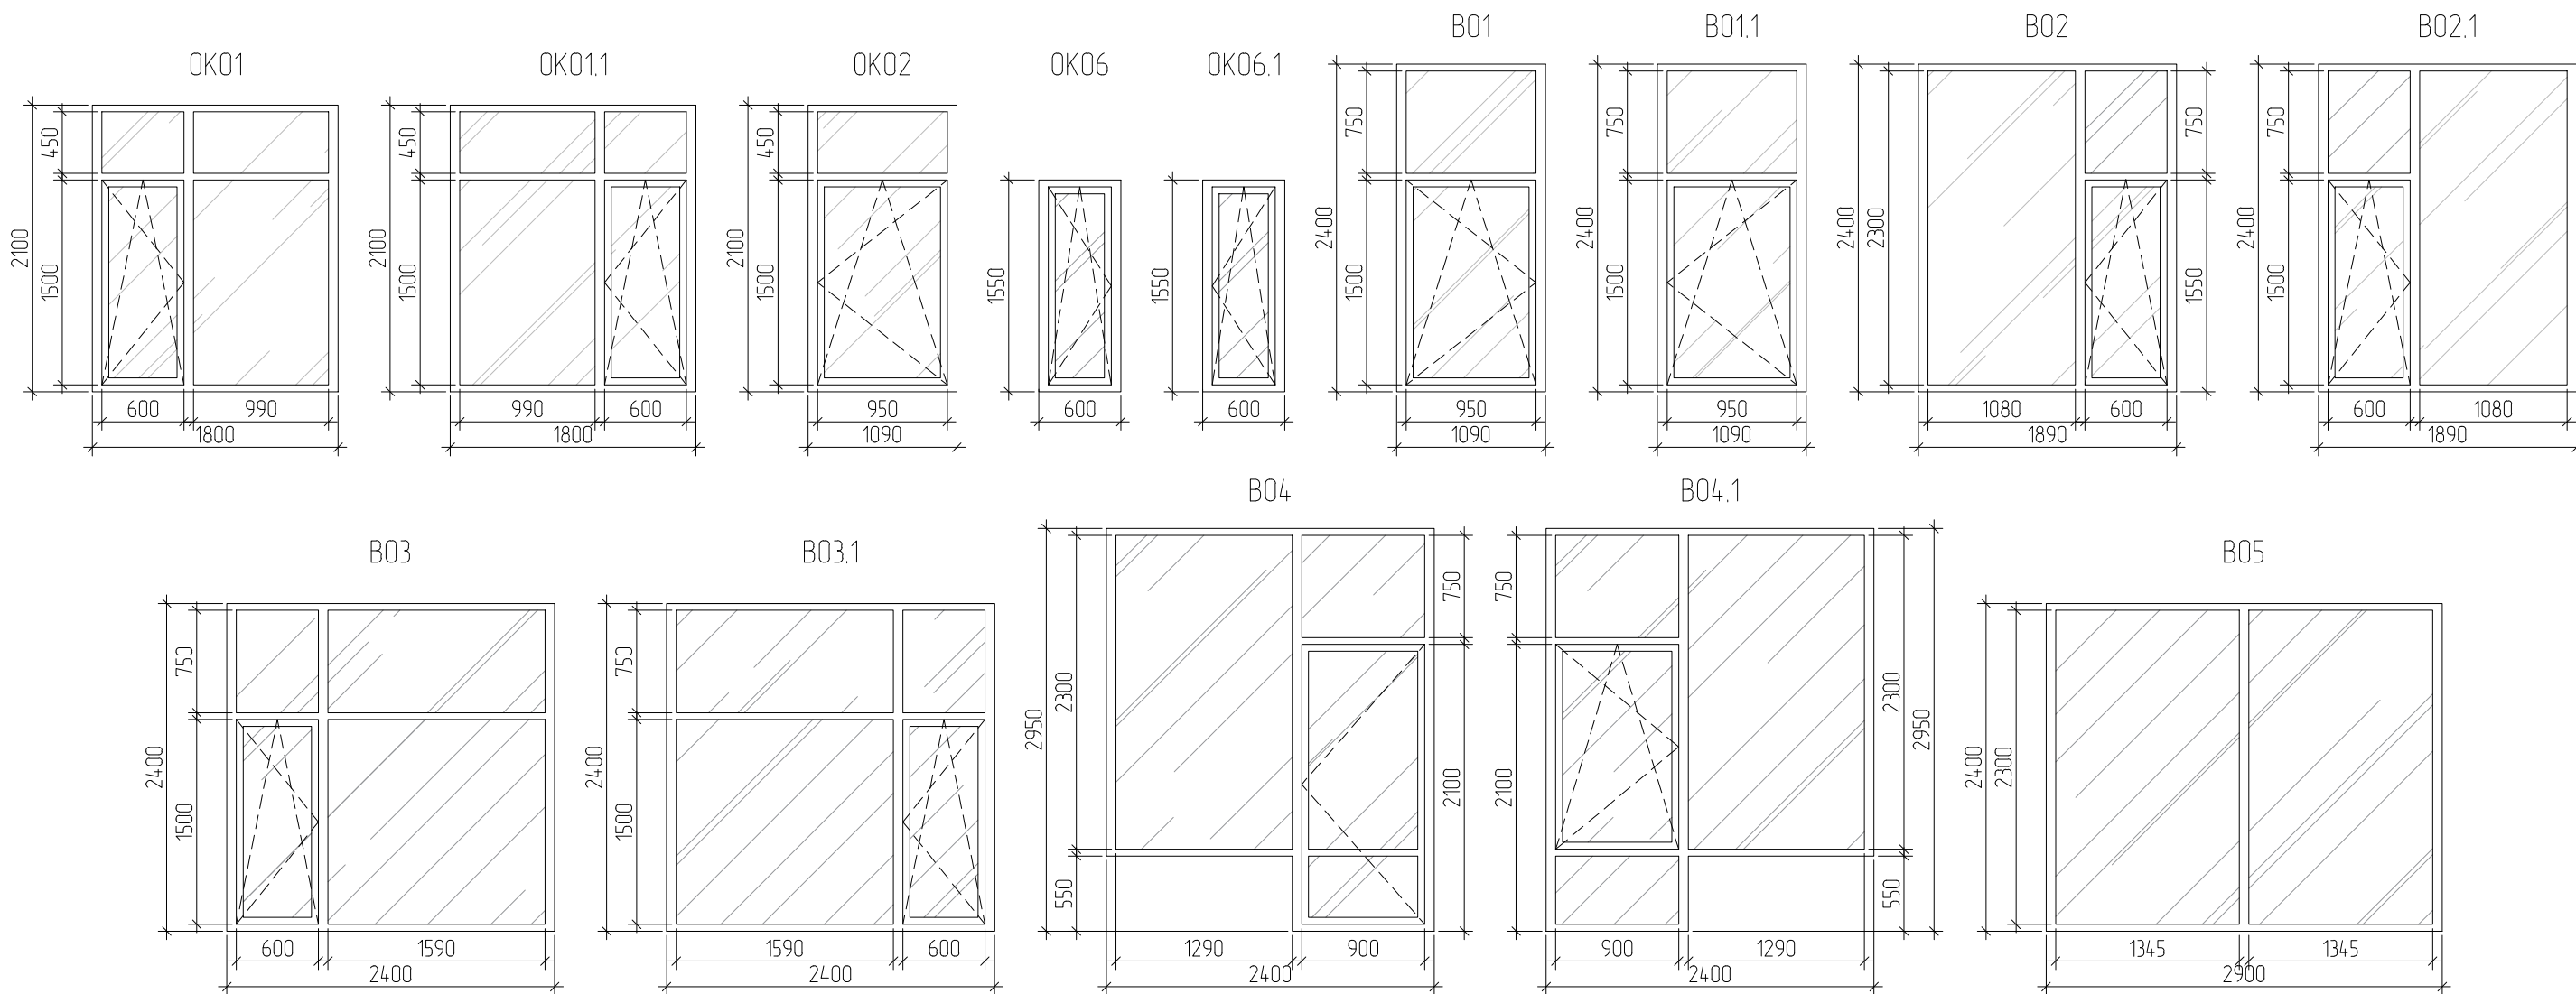

Спецификация индивидуальных элементов заполнения оконных проемов. Окна.

Марк.	Ширина проема мм	Высота проема мм	Наименование	Кол-во шт.	Производитель
1 Этаж					
OK01	1800	2100	Оконный блок с двухкамерным стеклопакетом. 2-створчатый. Левая створка поворотно-откидная, правая без открывания. Стекло бесцветное прозрачное формула стеклопакета 4-14Аг-4-14Аг-4И Цвет профиля по RAL Classic 8022 «Чёрно-коричневый» (или аналог) – окраска в массу.	1	
OK01.1	1800	2100	Оконный блок с двухкамерным стеклопакетом. 2-створчатый. Левая створка без открывания, правая поворотно-откидная. Стекло бесцветное прозрачное формула стеклопакета 4-14Аг-4-14Аг-4И Цвет профиля по RAL Classic 8022 «Чёрно-коричневый» (или аналог) – окраска в массу.	1	
OK02	1090	2100	Оконный блок с двухкамерным стеклопакетом. 1-створчатый. Створка поворотно-откидная. Стекло бесцветное прозрачное формула стеклопакета 4-14Аг-4-14Аг-4И Цвет профиля по RAL Classic 8022 «Чёрно-коричневый» (или аналог) – окраска в массу.	1	
OK06	600	1850	Оконный блок с двухкамерным стеклопакетом. 1-створчатый. Створка поворотно-откидная. Стекло бесцветное прозрачное формула стеклопакета 4-14Аг-4-14Аг-4И Цвет профиля по RAL Classic 8022 «Чёрно-коричневый» (или аналог) – окраска в массу.	1	
OK06.1	600	1850	Оконный блок с двухкамерным стеклопакетом. 1-створчатый. Створка поворотно-откидная. Стекло бесцветное прозрачное формула стеклопакета 4-14Аг-4-14Аг-4И Цвет профиля по RAL Classic 8022 «Чёрно-коричневый» (или аналог) – окраска в массу.	1	

Спецификация проемов

Марк.	Размер проема ШхВ мм	Кол-во шт.	Марк.	Размер проема ШхВ мм	Кол-во шт.
1 Этаж					
Пр-1	900х2100мм	11	Пр-10	1090х2100мм	1
Пр-2	800х2100мм	4	Пр-11	2400х2400мм	3
Пр-3	700х2100мм	4	Пр-12	2400х2950мм	1
Пр-4	1200х2100мм	1	Пр-13	2900х2400мм	1
Пр-5	1700х2100мм	2	Пр-19	500х2400мм	1
Пр-6	600х1850мм	2			
Пр-7	1090х2400мм	2			
Пр-8	1890х2400мм	2			
Пр-9	1800х2100мм	2			

Схема перемычек П-1 – П-4

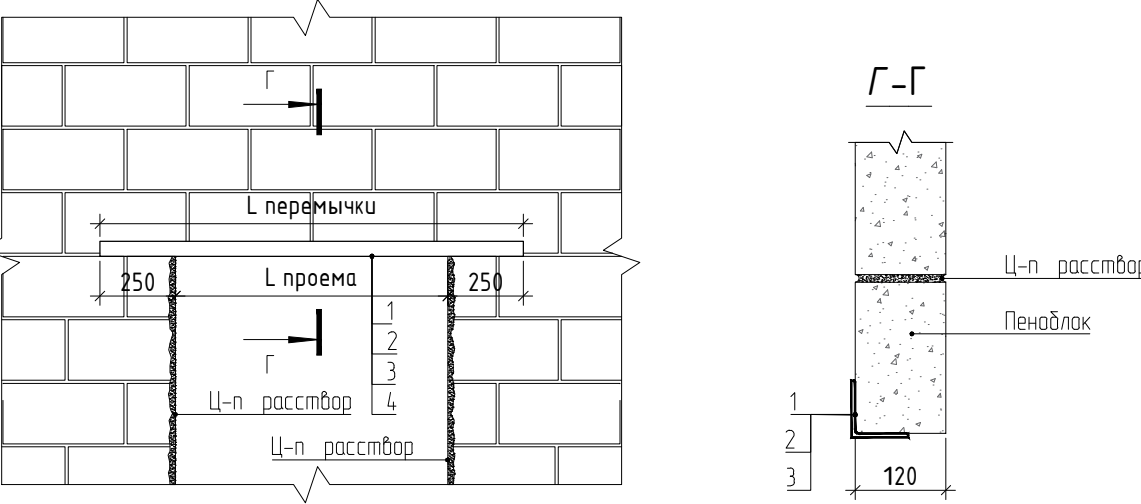


Схема перемычек П-5 – П-8


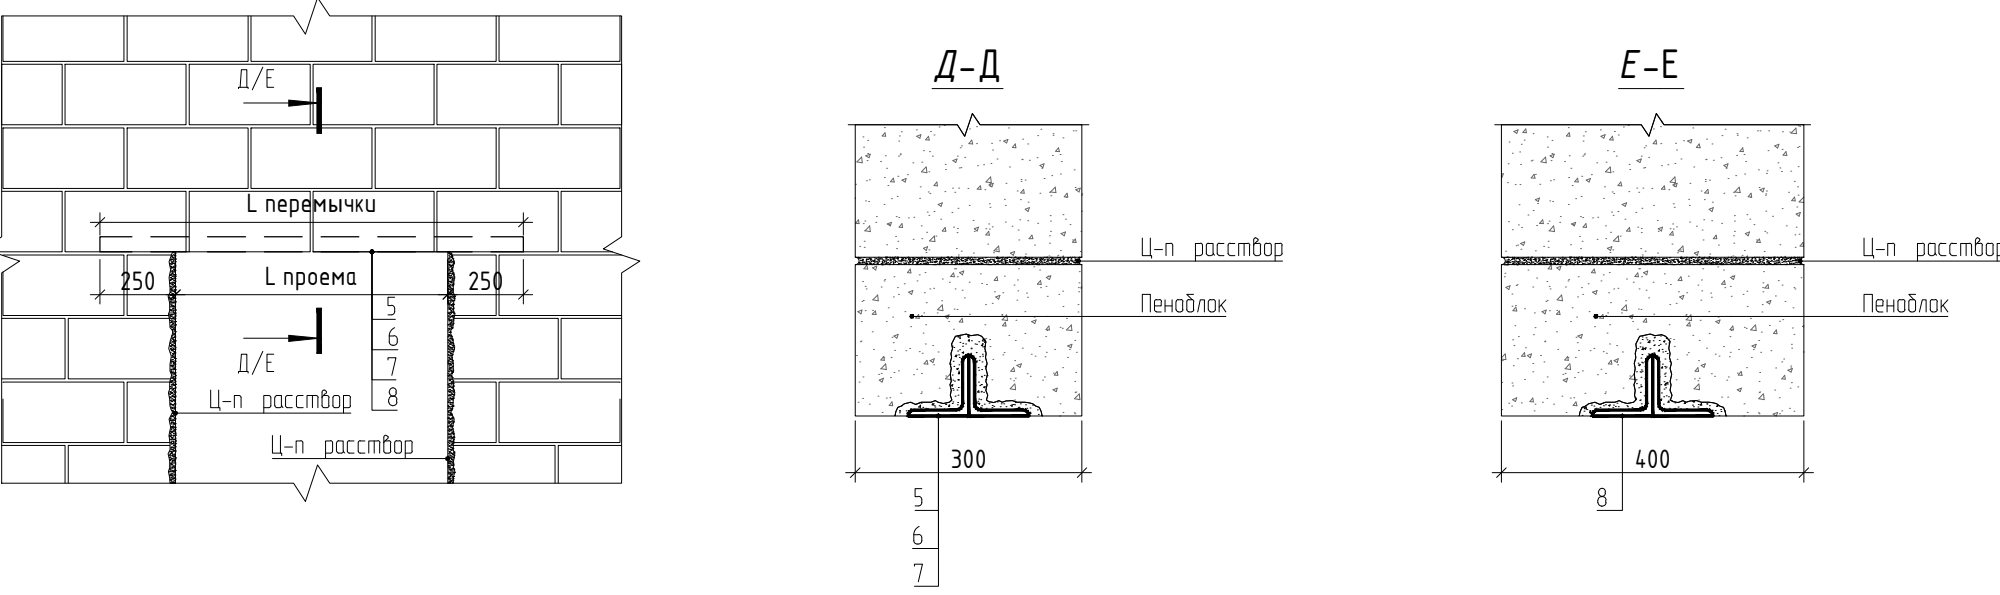


Схема перемычек П-10 – П-11

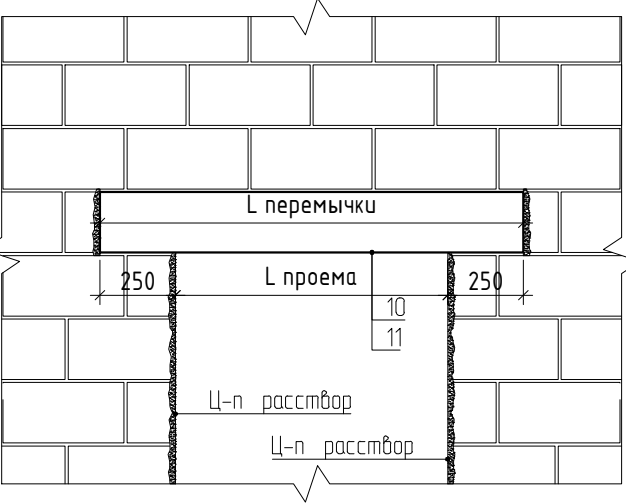


Спецификация перемычек

Поз.	N п.п.	Обозначение	Наименование	Кол-во	Масса, кг	Примечание
1 этаж						
П-1	1	ГОСТ 8509-93	L 75х75х5 l=1400мм, 1 шт.	5	52,78	
П-2	2	ГОСТ 8509-93	L 75х75х5 l=1300мм, 1 шт.	6	56,55	
П-3	3	ГОСТ 8509-93	L 75х75х5 l=1200мм, 1 шт.	7	60,32	
П-4	4	ГОСТ 8509-93	L 75х75х8 l=2200мм, 1 шт.	1	64,09	
П-5	5	ГОСТ 8509-93	L 75х75х8 l=1400мм, 2 шт.	9	67,86	
П-6	6	ГОСТ 8509-93	L 75х75х8 l=1300мм, 2 шт.	10	71,63	
П-7	7	ГОСТ 8509-93	L 75х75х8 l=1200мм, 2 шт.	11	72,63	
П-8	8	ГОСТ 8509-93	L 75х75х8 l=1700мм, 2 шт.	12	73,63	
П-9	9	ГОСТ 8509-93	L 75х75х5 l=770мм, 2 шт.	1	56,55	
П-10	10	ГОСТ 8509-93	L 75х75х8 l=1700мм, 2 шт.	1	73,63	
П-11	11	ГОСТ 8509-93	L 75х75х8 l=1700мм, 2 шт.	2	74,63	
П-12	12		Перемычка фиброцементная l=1590мм, 1 шт.	2		
П-13	13		Перемычка фиброцементная l=2390мм, 1 шт.	3		
П-14	14		Перемычка фиброцементная l=2300мм, 1 шт.	2		
П-15	15		Перемычка фиброцементная l=2900мм, 1 шт.	2		

0.000=+188.990

Маркировочный план. 2 этаж.

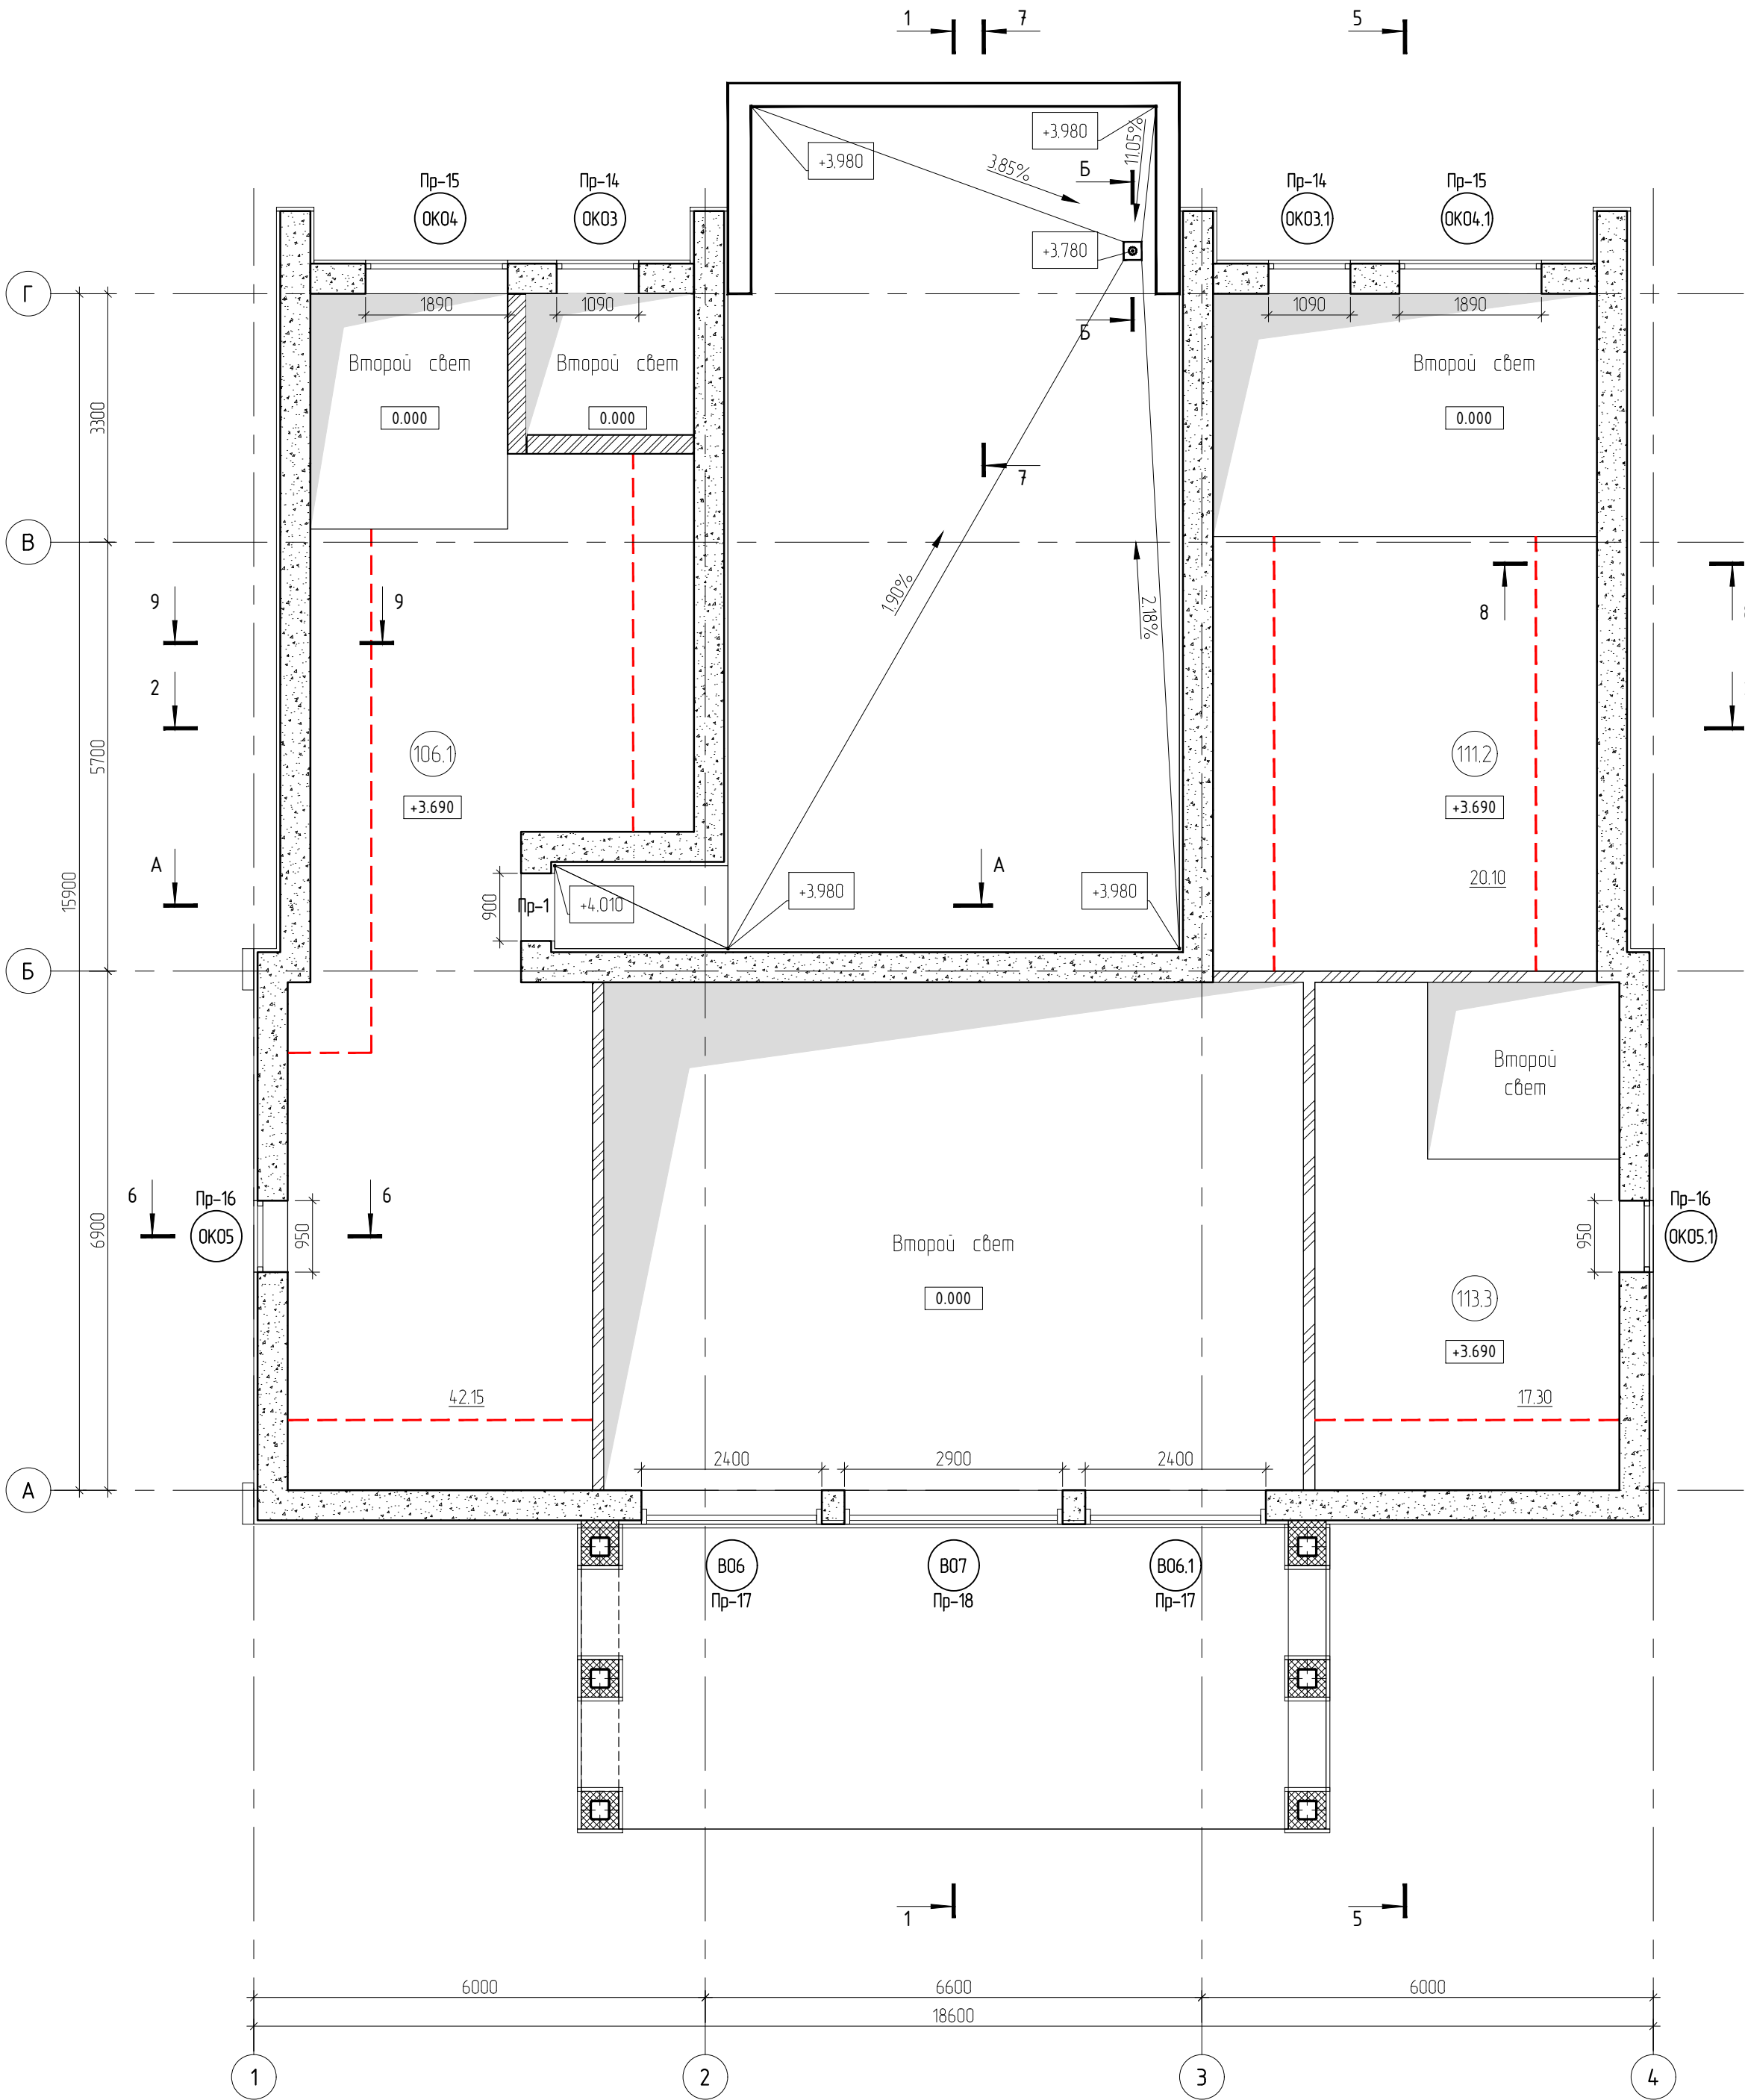

Экспликация помещений

Номер помещения	Наименование	Площадь, м ²	Номер помещения	Наименование	Площадь, м ²
2 этаж			113.3	МАНСАРДА	17,30
106.1	МАНСАРДА	42,15			
111.2	МАНСАРДА	20,10		ИТОГО:	79.55

Условные обозначения:

- ОК01 - маркировка окон;
- В01 - маркировка витражей;
- Пр-1 - маркировка проема;

Условные обозначения:

- высота этажа - 1500мм;

Условные обозначения:

- Тип 1 - Блок из фибропенобетона - 400мм; - Фасадная отделка - 50мм;
- Тип 2 - Блок из фибропенобетона - 300мм;
- Тип 2.1 - Кирпич полнотелый - 250мм;
- Тип 3 - Штукатурка - 15мм; - Блок из фибропенобетона - 120мм; - Штукатурка - 15мм;

Примечания

- Все отметки даны от относительной отметки 0.000. За отметку 0,000 принят уровень чистого пола 1 этажа;
- Разрезы см. листы 9-11;
- Сечения см. листы 12-12.1;
- Фасады см. листы 13-16;

0.000=+188.990

						340 ИНП1-П-АР			
						Жилой дом. Филимонковское, квартал 157А, участок 179			
Изм.	Кол.уч.	Лист	№ док.	Подп.	Дата	Архитектурно-строительные решения	Стадия	Лист	Листов
Разраб.							Р	10	
Пров.									
						Архитектурно-строительные решения	ИП Левыкин А.Д.		
Н. контр.									
ГИП									

ИП Лыбкин А.Д. / РЕФЕРЕНС																			
Сводная спецификация индивидуальных элементов заполнения оконных проемов. Окна.																			
Марк.	Ширина проема мм	Высота проема мм	строит.	строит.	Наименование	Кол-во шт.	Производитель												
OK 01	1800	2100	Оконный блок с двухкамерным стеклопакетом. 2-створчатый. Левая створка поворотно-откидная, правая без открывания. Стекло бесцветное прозрачное формула стеклопакета 4-14Ar-4-14Ar-4И Цвет профиля по RAL Classic 8022 «Чёрно-коричневый» (или аналог) – окраска в массу.			1													
OK 01.1	1800	2100	Оконный блок с двухкамерным стеклопакетом. 2-створчатый. Левая створка без открывания, правая поворотно-откидная. Стекло бесцветное прозрачное формула стеклопакета 4-14Ar-4-14Ar-4И Цвет профиля по RAL Classic 8022 «Чёрно-коричневый» (или аналог) – окраска в массу.			1													
OK 02	1090	2100	Оконный блок с двухкамерным стеклопакетом. 1-створчатый. Створка поворотно-откидная. Стекло бесцветное прозрачное формула стеклопакета 4-14Ar-4-14Ar-4И Цвет профиля по RAL Classic 8022 «Чёрно-коричневый» (или аналог) – окраска в массу.			1													
OK 03	1090	1320	Оконный блок с двухкамерным стеклопакетом. 1-створчатый. Без открывания. Стекло бесцветное прозрачное, формула стеклопакета 4-14Ar-4-14Ar-4И Цвет профиля по RAL Classic 8022 «Чёрно-коричневый» (или аналог) – окраска в массу.			1													
OK 03.1	1090	1320	Оконный блок с двухкамерным стеклопакетом. 1-створчатый. Без открывания. Стекло бесцветное прозрачное, формула стеклопакета 4-14Ar-4-14Ar-4И Цвет профиля по RAL Classic 8022 «Чёрно-коричневый» (или аналог) – окраска в массу.			1													
OK 04	1890	2090	Оконный блок с двухкамерным стеклопакетом. 2-створчатый. Без открывания. Стекло бесцветное прозрачное, формула стеклопакета 4-14Ar-4-14Ar-4И Цвет профиля по RAL Classic 8022 «Чёрно-коричневый» (или аналог) – окраска в массу.			1													
OK 04.1	1890	2090	Оконный блок с двухкамерным стеклопакетом. 2-створчатый. Без открывания. Стекло бесцветное прозрачное, формула стеклопакета 4-14Ar-4-14Ar-4И Цвет профиля по RAL Classic 8022 «Чёрно-коричневый» (или аналог) – окраска в массу.			1													
OK 05	950	2120	Оконный блок с двухкамерным стеклопакетом. 1-створчатый. Створка поворотно-откидная. Стекло бесцветное прозрачное формула стеклопакета 4-14Ar-4-14Ar-4И Цвет профиля по RAL Classic 8022 «Чёрно-коричневый» (или аналог) – окраска в массу.			1													
OK 05.1	950	2120	Оконный блок с двухкамерным стеклопакетом. 1-створчатый. Створка поворотно-откидная. Стекло бесцветное прозрачное формула стеклопакета 4-14Ar-4-14Ar-4И Цвет профиля по RAL Classic 8022 «Чёрно-коричневый» (или аналог) – окраска в массу.			1													
OK 06	600	1850	Оконный блок с двухкамерным стеклопакетом. 1-створчатый. Створка поворотно-откидная. Стекло бесцветное прозрачное формула стеклопакета 4-14Ar-4-14Ar-4И Цвет профиля по RAL Classic 8022 «Чёрно-коричневый» (или аналог) – окраска в массу.			1													
OK 06.1	600	1850	Оконный блок с двухкамерным стеклопакетом. 1-створчатый. Створка поворотно-откидная. Стекло бесцветное прозрачное формула стеклопакета 4-14Ar-4-14Ar-4И Цвет профиля по RAL Classic 8022 «Чёрно-коричневый» (или аналог) – окраска в массу.			1													
Сводная спецификация индивидуальных элементов заполнения оконных проемов. Витражи.																			
Марк.	Ширина проема мм	Высота проема мм	строит.	строит.	Наименование	Кол-во шт.	Производитель												
B 01	1090	2400	Витражная система с двухкамерным стеклопакетом. Цвет профиля по RAL Classic 8022 «Чёрно-коричневый» (или аналог). Прозрачное не тонированное остекление. С открывающейся створкой поворотно-откидной, левое открывание.			1													
B 01.1	1090	2400	Витражная система с двухкамерным стеклопакетом. Цвет профиля по RAL Classic 8022 «Чёрно-коричневый» (или аналог). Прозрачное не тонированное остекление. С открывающейся створкой поворотно-откидной, правое открывание.			1													
B 02	1890	2400	Витражная система с двухкамерным стеклопакетом. Цвет профиля по RAL Classic 8022 «Чёрно-коричневый» (или аналог). Прозрачное не тонированное остекление. С открывающейся створкой поворотно-откидной, правое открывание.			1													
B 02.1	1890	2400	Витражная система с двухкамерным стеклопакетом. Цвет профиля по RAL Classic 8022 «Чёрно-коричневый» (или аналог). Прозрачное не тонированное остекление. С открывающейся створкой поворотно-откидной, левое открывание.			1													
B 03	2400	2400	Витражная система с двухкамерным стеклопакетом. Цвет профиля по RAL Classic 8022 «Чёрно-коричневый» (или аналог). Прозрачное не тонированное остекление. С открывающейся створкой поворотно-откидной, левое открывание.			1													
B 03.1	2400	2400	Витражная система с двухкамерным стеклопакетом. Цвет профиля по RAL Classic 8022 «Чёрно-коричневый» (или аналог). Прозрачное не тонированное остекление. С открывающейся створкой поворотно-откидной, правое открывание.			1													
B 04	2400	2950	Витражная система с двухкамерным стеклопакетом. Цвет профиля по RAL Classic 8022 «Чёрно-коричневый» (или аналог). Прозрачное не тонированное остекление. В составе витражного блока однополная верх с правым открыванием, с французой.			1													
B 04.1	2400	2950	Витражная система с двухкамерным стеклопакетом. Цвет профиля по RAL Classic 8022 «Чёрно-коричневый» (или аналог). Прозрачное не тонированное остекление. С открывающейся створкой поворотно-откидной, левое открывание.			1													
B 05	2900	2400	Витражная система с двухкамерным стеклопакетом. Цвет профиля по RAL Classic 8022 «Чёрно-коричневый» (или аналог). Прозрачное не тонированное остекление. Без открывания.			1													
B 06	2400	2140	Витражная система с двухкамерным стеклопакетом. Цвет профиля по RAL Classic 8022 «Чёрно-коричневый» (или аналог). Прозрачное не тонированное остекление. Без открывания.			1													
B 06.1	2400	2140	Витражная система с двухкамерным стеклопакетом. Цвет профиля по RAL Classic 8022 «Чёрно-коричневый» (или аналог). Прозрачное не тонированное остекление. Без открывания.			1													
B 07	2900	3485	Витражная система с двухкамерным стеклопакетом. Цвет профиля по RAL Classic 8022 «Чёрно-коричневый» (или аналог). Прозрачное не тонированное остекление. Без открывания.			1													
Сводная спецификация проемов																			
Марк.	Размер проема ШхВ мм		Кол-во шт.	Марк.	Размер проема ШхВ мм		Кол-во шт.												
Пр-1	900х2100мм		12	Пр-11	2400х2400мм		3												
Пр-2	800х2100мм		4	Пр-12	2400х2950мм		1												
Пр-3	700х2100мм		4	Пр-13	2900х2400мм		1												
Пр-4	1200х2100мм		1	Пр-14	1090х1320мм		2												
Пр-5	1700х2100мм		2	Пр-15	1890х2090мм		2												
Пр-6	600х1850мм		2	Пр-16	950х2120мм		2												
Пр-7	1090х2400мм		2	Пр-17	2400х2140мм		2												
Пр-8	1890х2400мм		2	Пр-18	2900х3485мм		1												
Пр-9	1800х2100мм		2	Пр-19	500х2400мм		1												
Пр-10	1090х2100мм		1																
Сводная спецификация индивидуальных элементов заполнения дверных проемов. Двери.																			
Марк.	Ширина проема мм	Высота проема мм	строит.			Наименование	Кол-во шт.	Производитель											
D 01	1700	2100	Дверь наружная, утепленная, звукоизолированная, двупольная. Доводчик врезной, врезной замок с возможностью запирания на ключ, ограничитель, уплотнение, порог.				1												
Схемы элементов заполнения оконных проемов																			
Схемы элементов заполнения дверных проемов																			
Сводная спецификация перемычек																			
Поз.	N п.п.	Обозначение	Наименование			Кол-во	Масса, кг	Примечание											
П-1	1	ГОСТ 8509-93	L 75х75х5 l=1400мм, 1 шт.			5	52,78												
П-2	2	ГОСТ 8509-93	L 75х75х5 l=1300мм, 1 шт.			6	56,55												
П-3	3	ГОСТ 8509-93	L 75х75х5 l=1200мм, 1 шт.			7	60,32												
П-4	4	ГОСТ 8509-93	L 75х75х8 l=2200мм, 1 шт.			1	64,09												
П-5	5	ГОСТ 8509-93	L 75х75х8 l=1400мм, 2 шт.			9	67,86												
П-6	6	ГОСТ 8509-93	L 75х75х8 l=1300мм, 2 шт.			10	71,63												
П-7	7	ГОСТ 8509-93	L 75х75х8 l=1200мм, 2 шт.			11	72,63												
П-8	8	ГОСТ 8509-93	L 75х75х8 l=1700мм, 2 шт.			12	73,63												
П-9	9	ГОСТ 8509-93	L 75х75х5 l=770мм, 2 шт.			1	56,55												
П-10	10	ГОСТ 8509-93	L 75х75х8 l=1700мм, 2 шт.			1	73,63												
П-11	11	ГОСТ 8509-93	L 75х75х8 l=1700мм, 2 шт.			2	74,63												
П-12	12		Перемычка фиброцементная l=1590мм, 1 шт.			2													
П-13	13		Перемычка фиброцементная l=2390мм, 1 шт.			3													
П-14	14		Перемычка фиброцементная l=2300мм, 1 шт.			2													
П-15	15		Перемычка фиброцементная l=2900мм, 1 шт.			2													
Схема перемычек П-1 – П-4																			
Схема перемычек П-5 – П-8																			
Схема перемычек П-10 – П-11																			
0.000=+188.990																			
340 ИНП1-П-АР																			
Жилой дом. Филимонковское, квартал 157А, участок 179																			
Изм.	Кол.изм.	Лист	№ док.	Подп.	Дата	Архитектурно-строительные решения		Стация	Лист	Листов									
Разраб.								Р	12										
Пров.						Архитектурно-строительные решения		ИП Лыбкин А.Д.											
Н. контр.																			
ГИП																			
ФОРМАТ Б																			

ИП Лебыкин А.Д. / РЕФЕРЕНС

Согласовано

Взам. инв. №

Взам. инв. №

Инф. № подл.

Инф. № подл.

Подп. и дата

Подпись и дата

План кровли.

Спецификация типов кровли

N позиции	Марк.	Схема	Состав	Ед. измерения	Кол-во
Кровля					
1	ТИП 1		1. Черепица 2. Обрешетка - брусок 50х50мм антисептированный -50мм 3. Вентиляционный зазор - контрообрешетка брусок 50х50мм антисептированный -50мм 4. Диффузионная мембрана 5. Стропила. Брус 100х200мм -200мм 6. Утеплитель Rockwool Руф Баттс -200мм 7. Пароизоляция 8. Подшивной потолок из ГКЛ на подсистеме	м²	437,98
В том числе:					
Черепица (11.7шт./м2)				шт.	1524,30
Желобок ендовы L=1.45м				шт.	24
Поролоновая полоса ендовы L=1м				шт.	35
Крепежная скоба ендовы (6шт./м.п.)				шт.	146
Коньковая черепица (3шт./м.п.)				шт.	156
Аэроэлемент конька L=0.95м				шт.	50
Карнизная планка (капельник) L=5м				шт.	27
Вентиляционная лента L=5м				шт.	11
Боковая левая черепица (2.8шт./м.п.)				шт.	53
Боковая правая черепица (2.8шт./м.п.)				шт.	53
Лента для примыканий				м.п.	3,00
Прижимная планка L=2.4м				шт.	2
Желоб водосточный L=3м				шт.	12
Воронка желоба				шт.	8
Заглушка желоба				шт.	8
Труба водосточная L=3м				шт.	13
Муфта трубы				шт.	8
Уголок желоба				шт.	2
Соединитель желоба				шт.	8
Кронштейн желоба				шт.	28
Хомут трубы				шт.	19
2	ТИП 2		1. ПВХ мембрана 2. Иглопробивной термообработанный геотекстиль 3. Стяжка с уклоном с трубой подогрева D17 -50-250мм 4. Утеплитель Rockwool Руф Баттс -250мм 5. Пароизоляция 6. Монолитная плита -280мм	м²	68,12

Условные обозначения:

ТИП 1

- маркировка типа кровли;

0.000=+188.990

340 ИНП1-П-АР					
Жилой дом. Филимонковское, квартал 157А, участок 179					
Изм.	Кол.уч.	Лист	№ док.	Подп.	Дата
Разраб.					
Пров.					
Н. контр.					
ГИП					

Архитектурно-строительные решения


Р13

План кровли.

ИП Лебыкин А.Д.

ФОРМАТ 606.1x430.2 мм

Разрез 1-1.

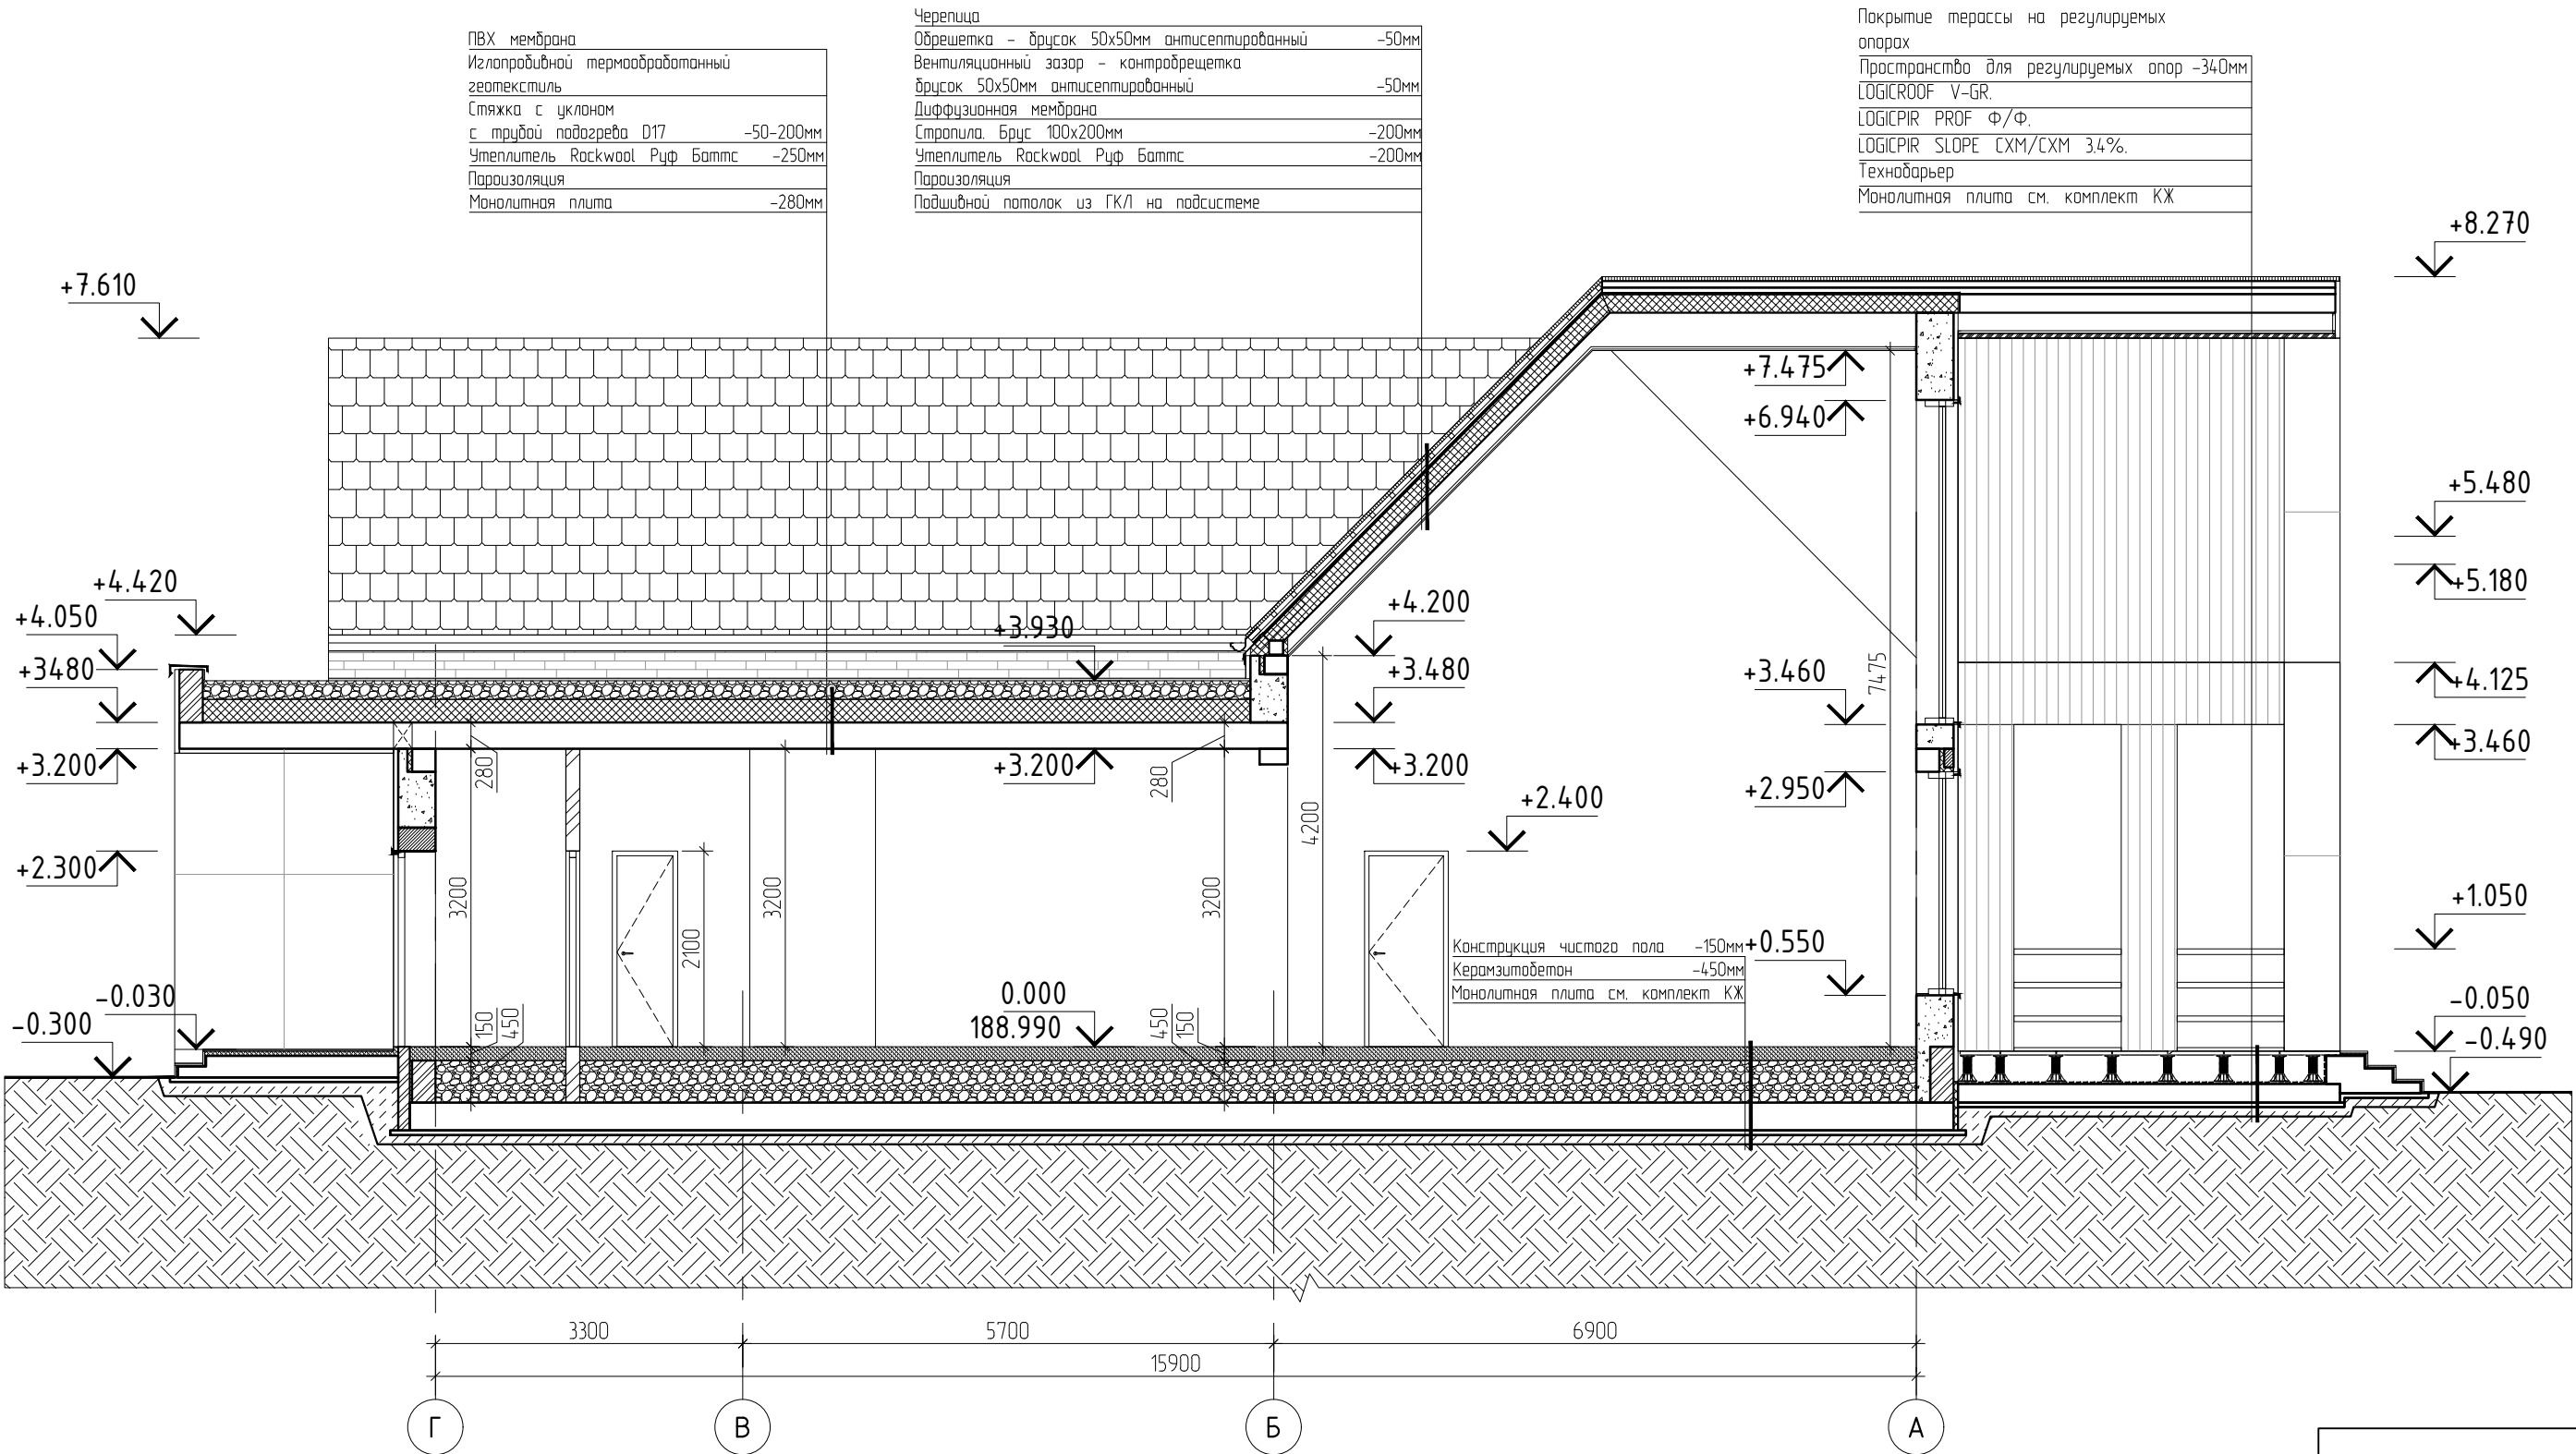

Условные обозначения:

Тип 1

- Блок из фибропенобетона - 400мм;
- Фасадная отделка -50мм;


Тип 3

- Штукатурка - 15мм;
- Блок из фибропенобетона - 120мм;
- Штукатурка - 15мм;

0.000=+188.990

						340 ИНП1-П-АР			
						Жилой дом. Филимонковское, квартал 157А, участок 179			
Изм.	Кол.уч.	Лист	№ док.	Подп.	Дата	Архитектурно-строительные решения	Стадия	Лист	Листов
Разраб.							Р	14	
Пров.									
						Разрез 1-1.	ИП Левыкин А.Д.		
Н. контр.									
ГИП									

Разрез 2-2.

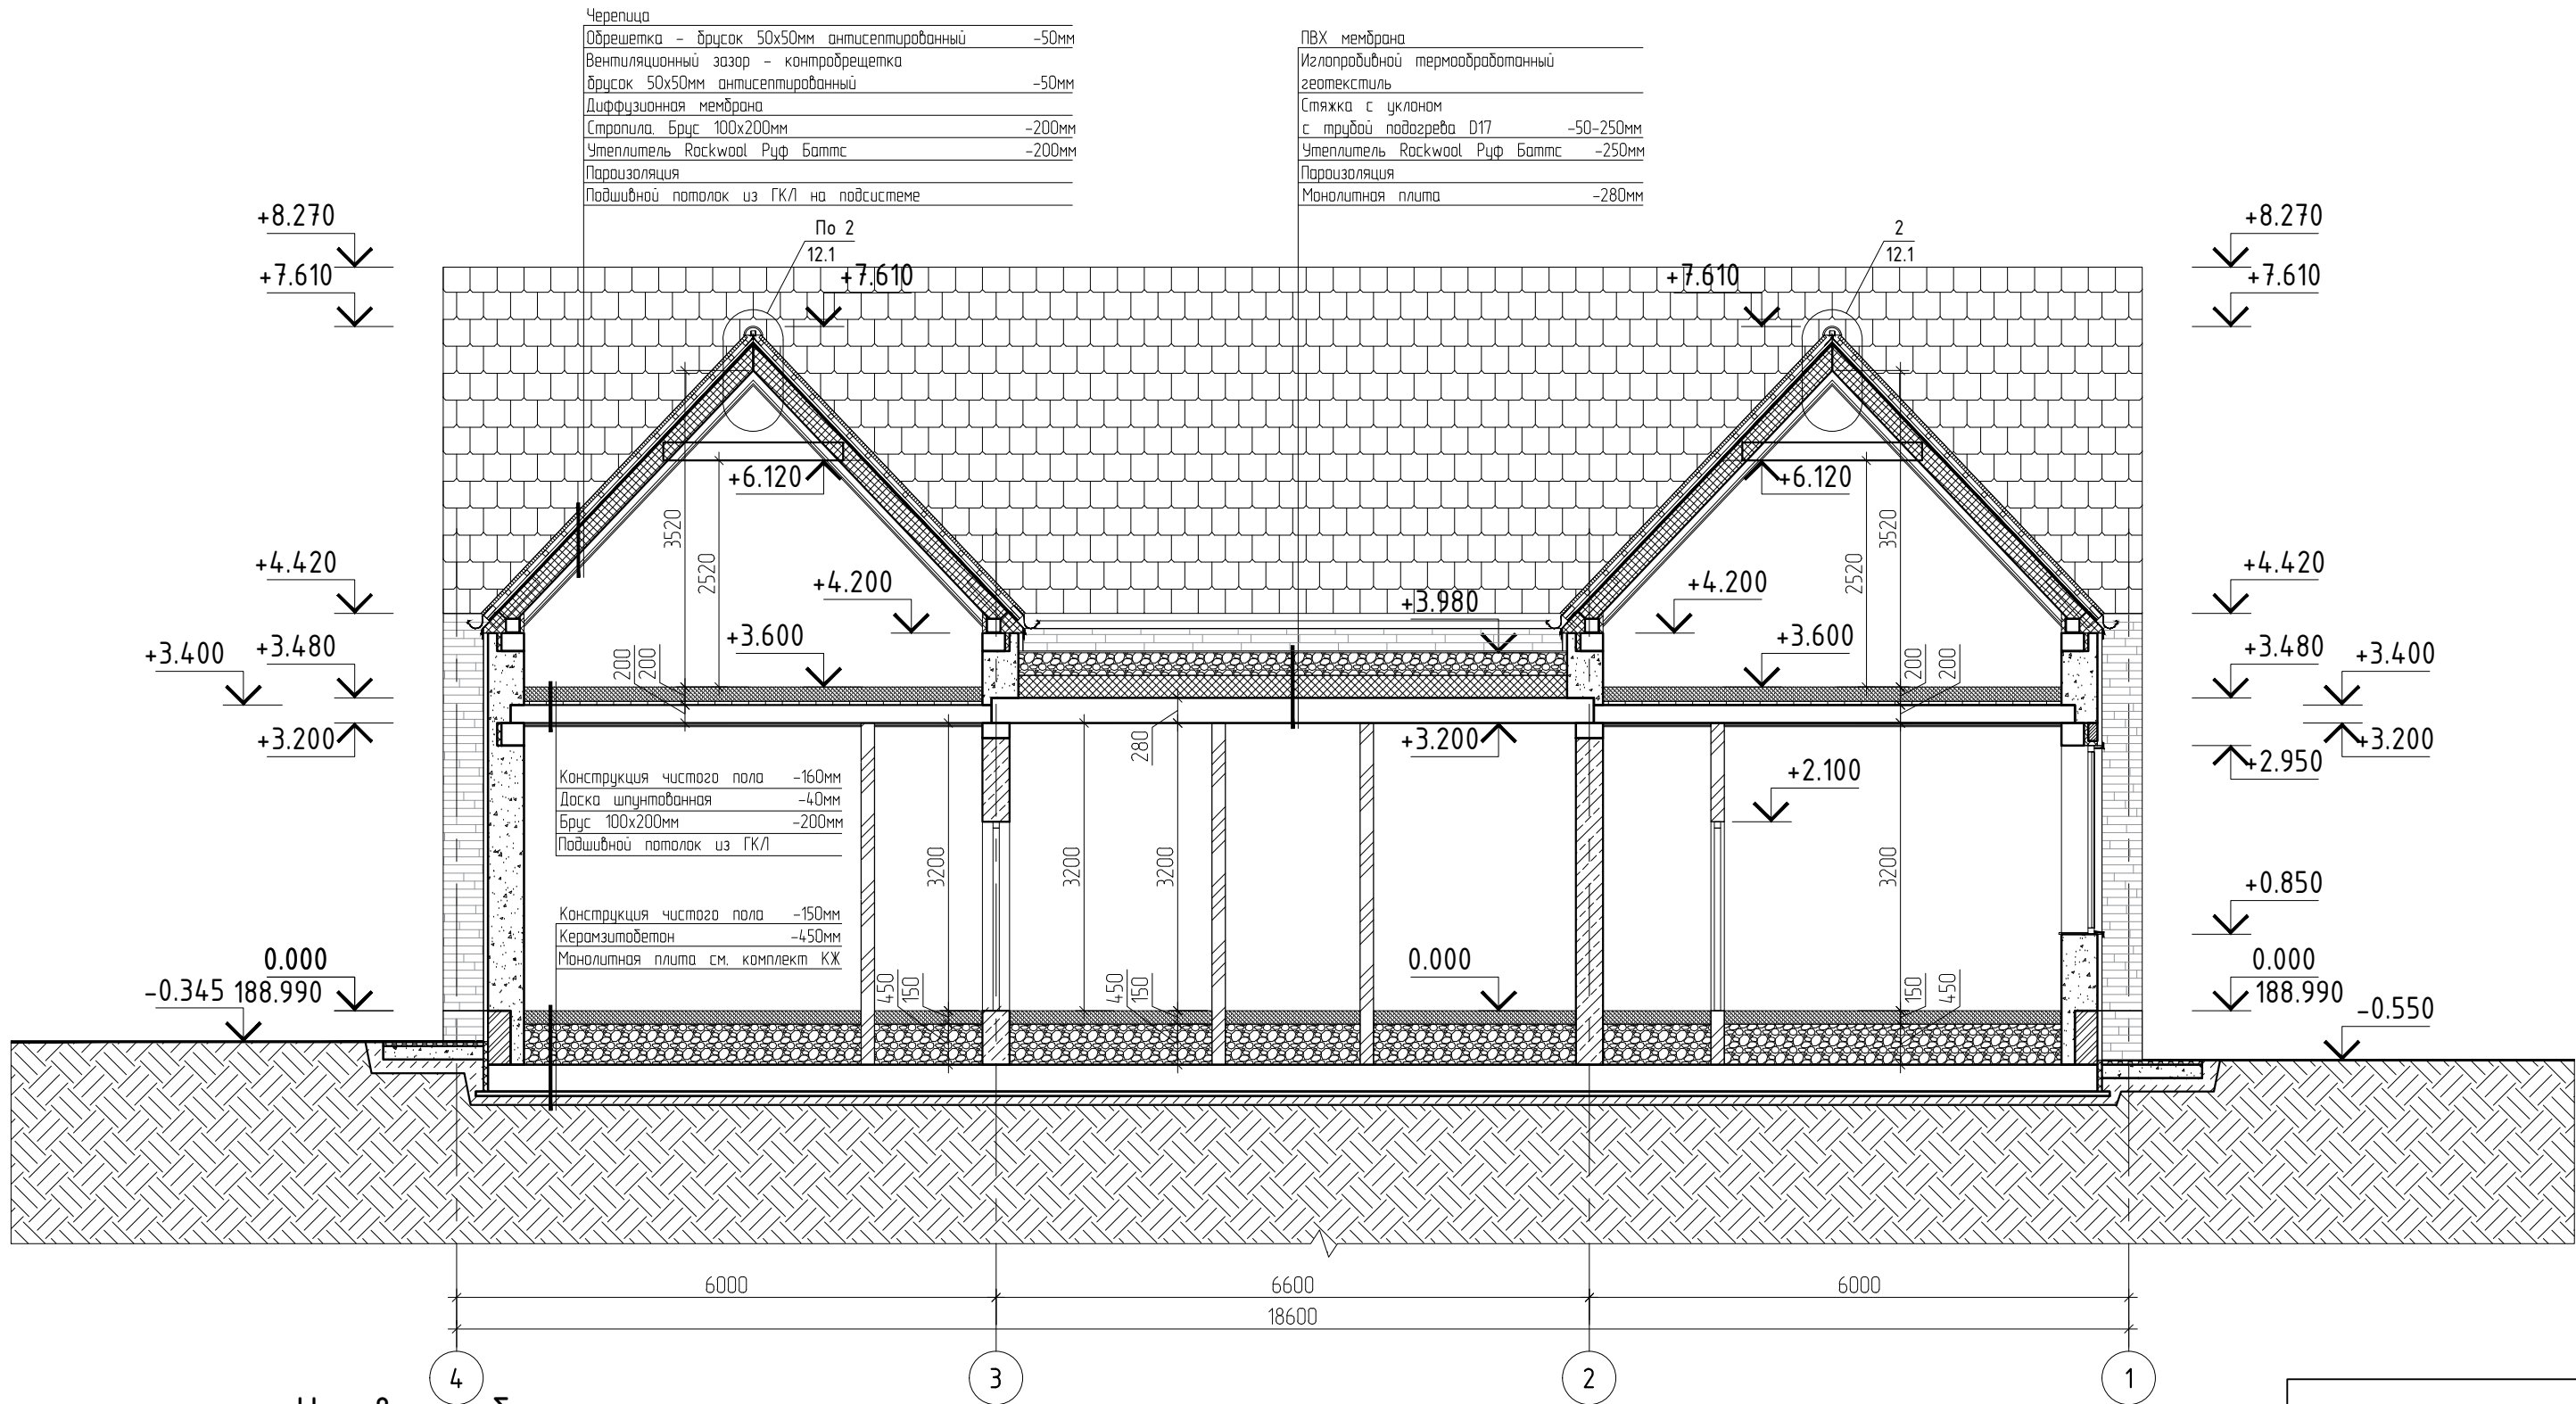


Условные обозначения:

0.000=+188.990

						340 ИНП1-П-АР			
						Жилой дом. Филимонковское, квартал 157А, участок 179			
Изм.	Кол.уч.	Лист	№ док.	Подп.	Дата	Архитектурно-строительные решения	Стадия	Лист	Листов
Разраб.							Р	15	
Пров.									
						Разрез 2-2.	ИП Левыкин А.Д.		
Н. контр.									
ГИП									

Разрез 5-5.

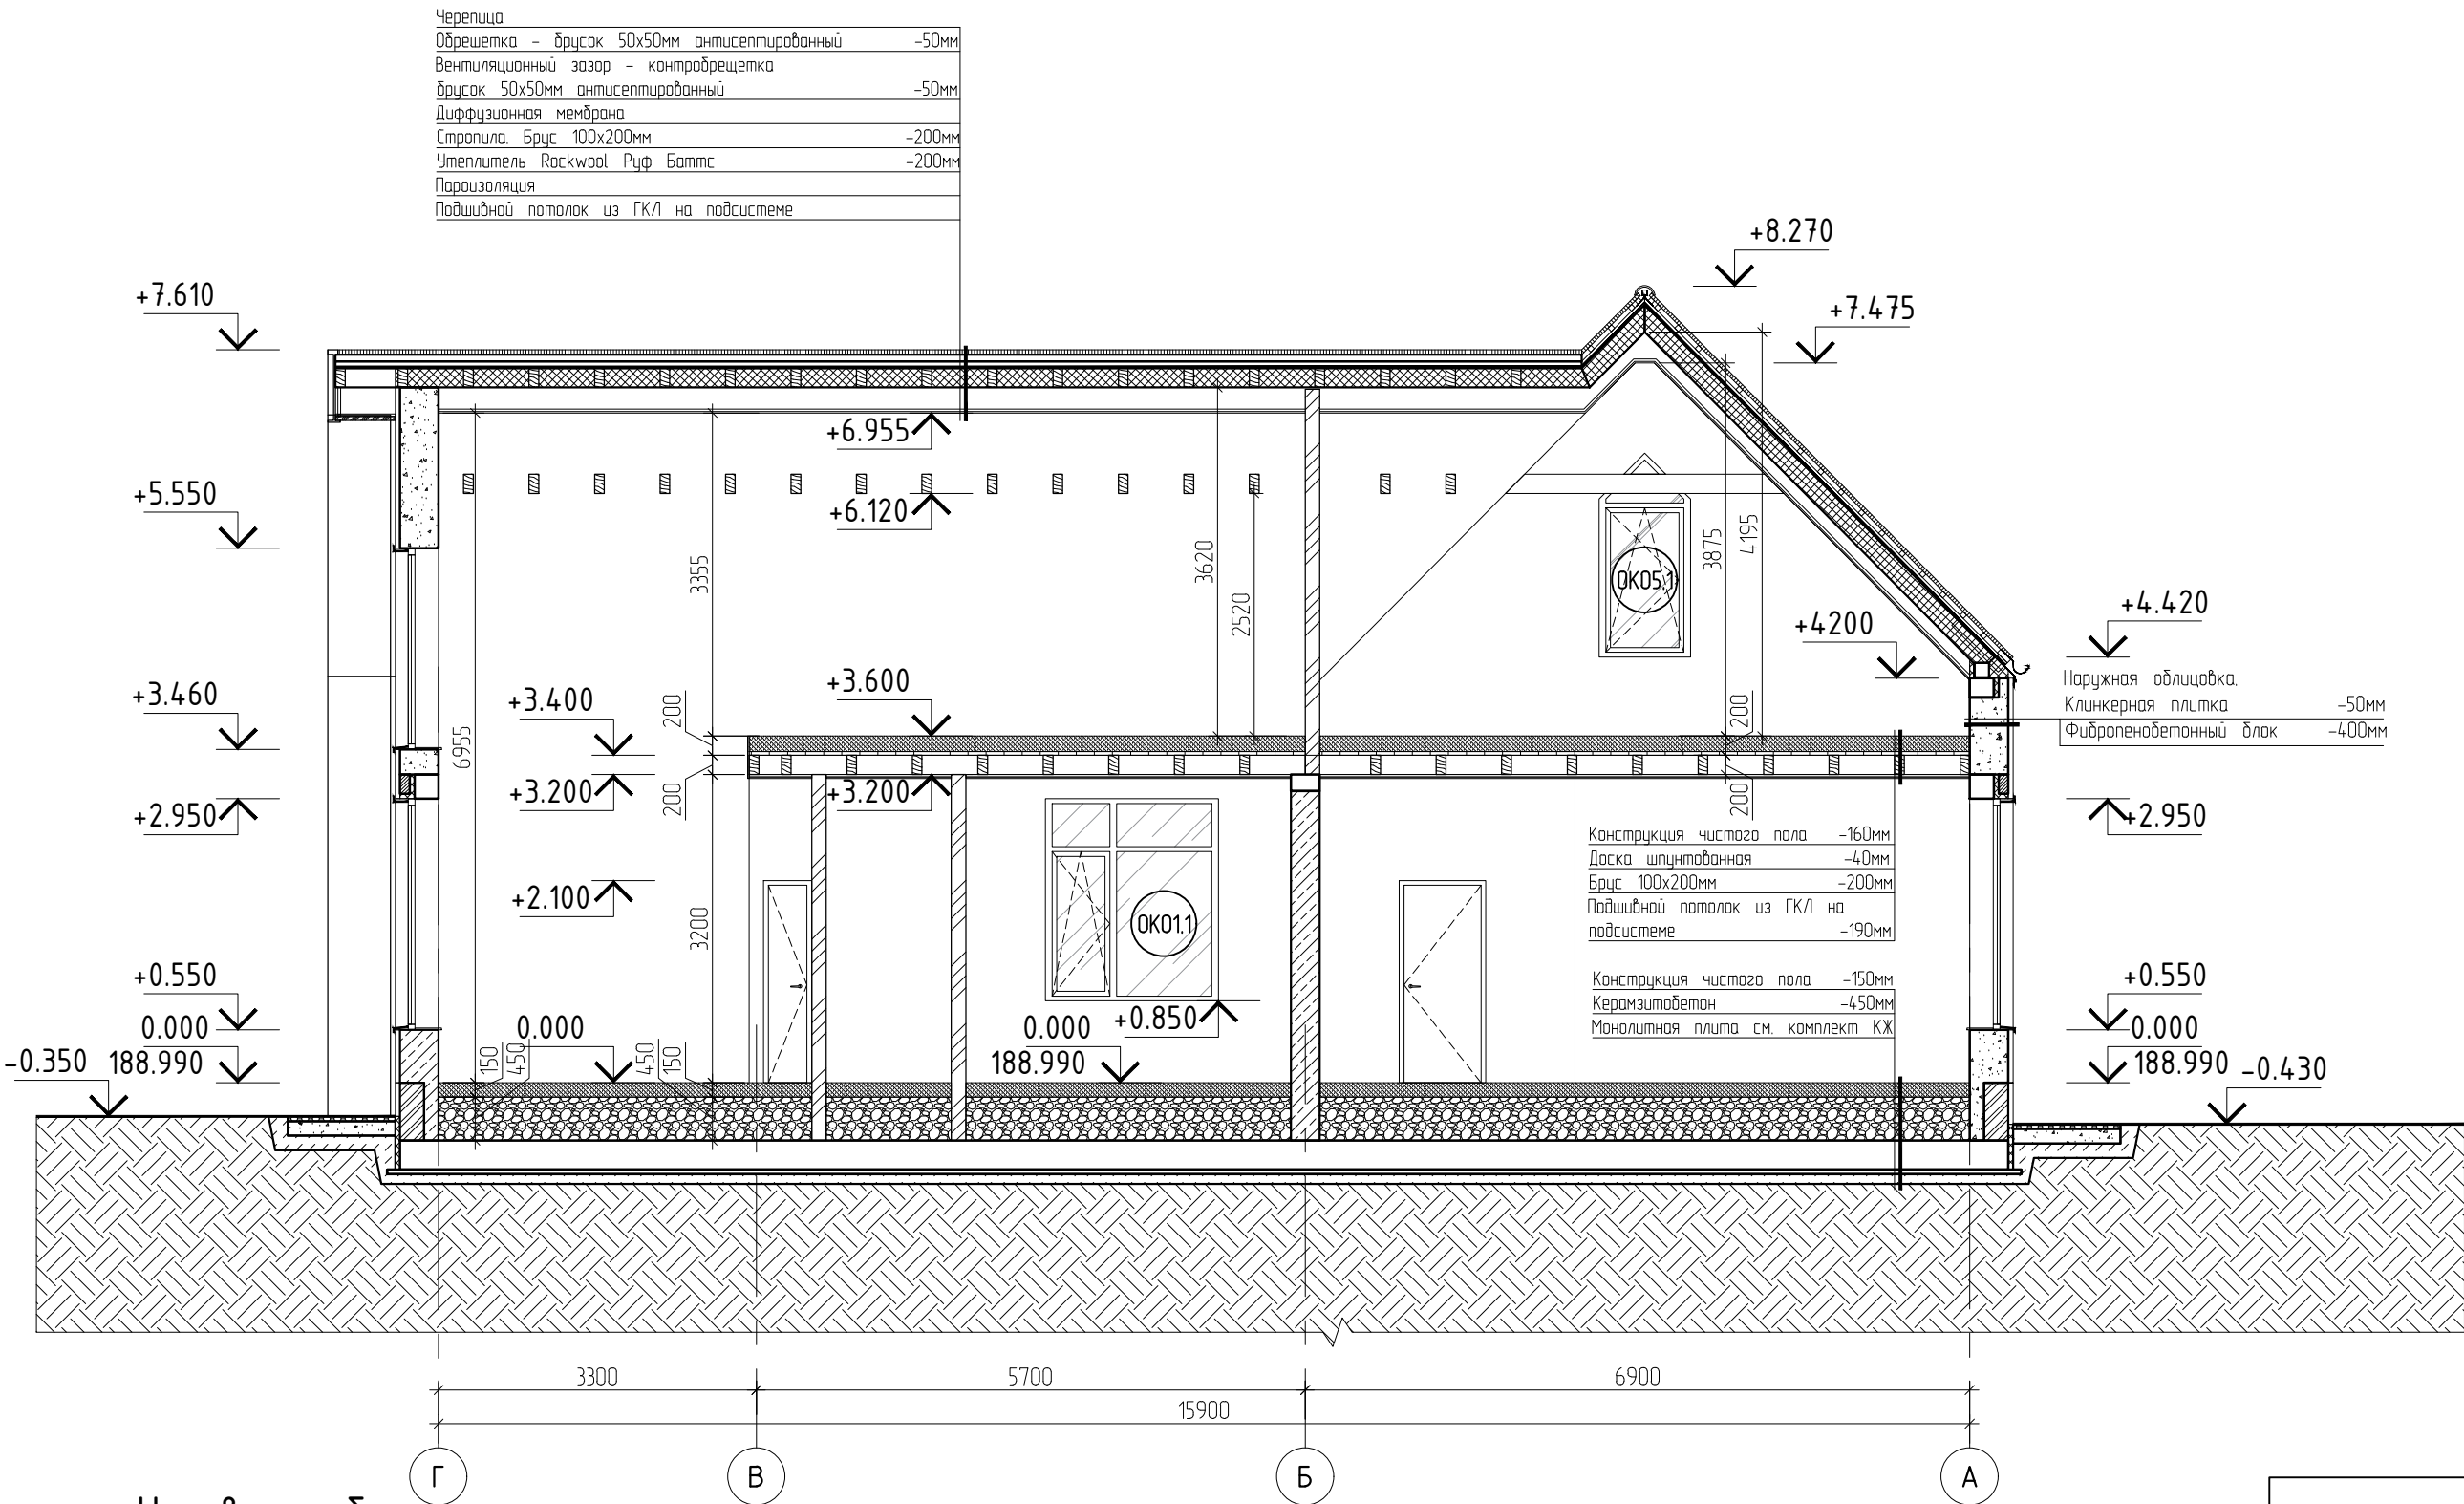

Условные обозначения:

- Тип 1




- Блок из фибропенобетона - 400мм;
- Фасадная отделка -50мм;
- Тип 2

- Блок из фибропенобетона - 300мм;
- Тип 3











- Штукатурка - 15мм;
- Блок из фибропенобетона - 120мм;
- Штукатурка - 15мм;

0.000=+188.990

						340 ИНП1-П-АР			
						Жилой дом. Филимонковское, квартал 157А, участок 179			
Изм.	Кол.уч.	Лист	№ док.	Подп.	Дата	Архитектурно-строительные решения	Стадия	Лист	Листов
Разраб.							Р	16	
Пров.									
Н. контр.						Разрез 5-5.	ИП Левыкин А.Д.		
ГИП									

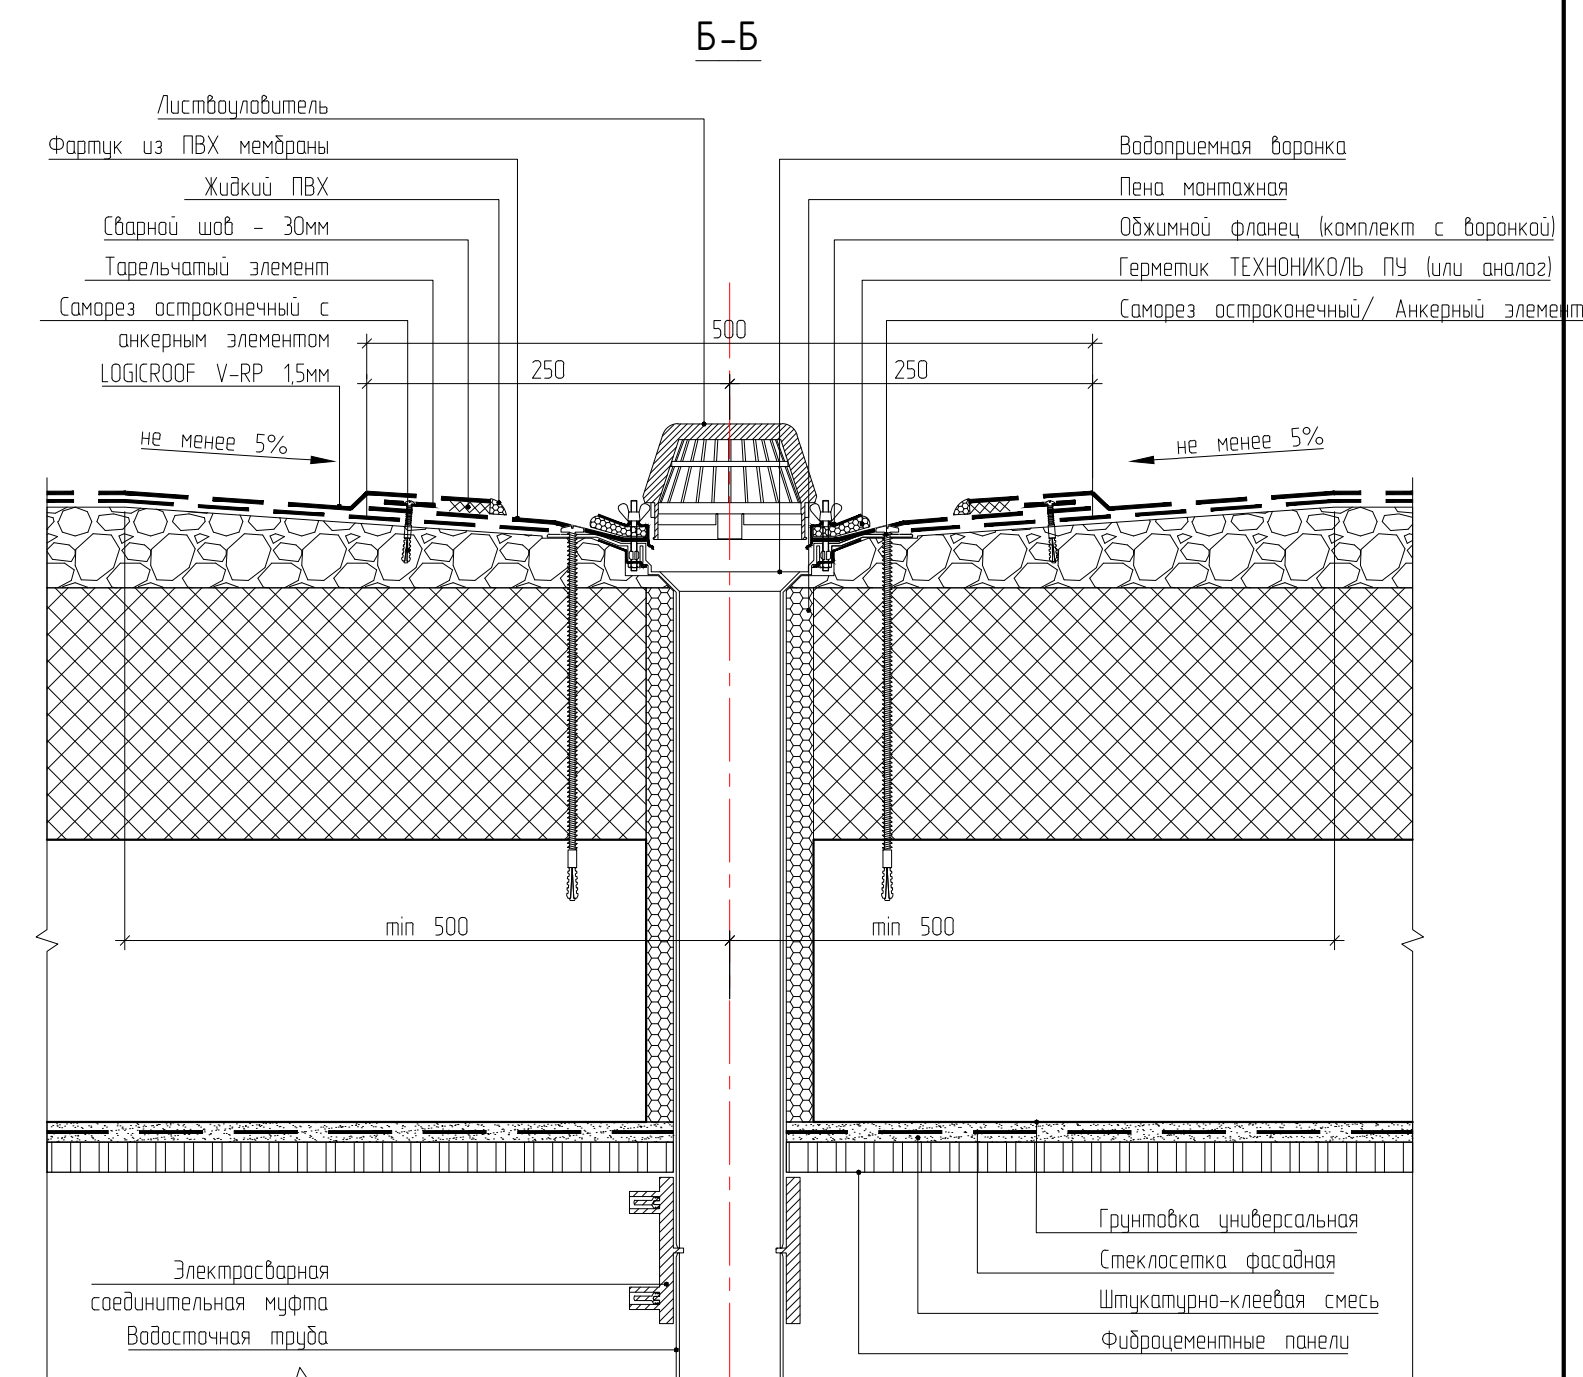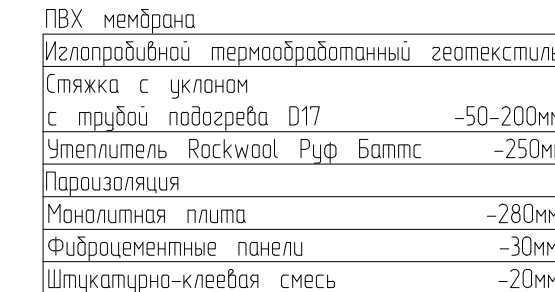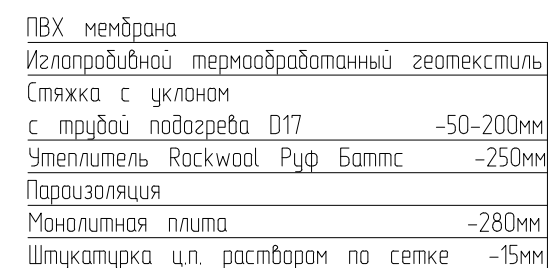

							340 ИНП-П-АР		
							Жилой дом. Филимонковское, квартал 157А, участок 179		
Изм.	Калуч.	Лист	№ док.	Подп.	Дата	Архитектурно-строительные решения	Статья	Лист	Листов
Разраб. Проб.							Р	17	
Н. контр. ГИП						Архитектурно-строительные решения	ИП Лыбкин А.Д.		

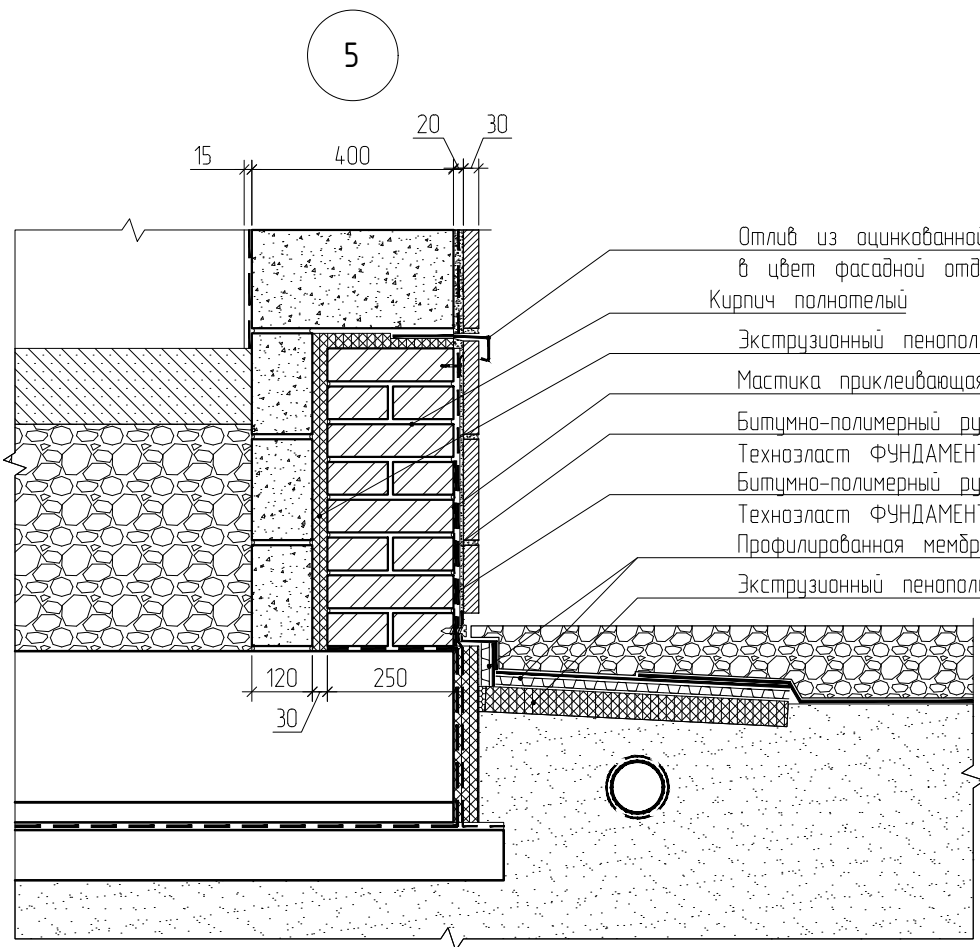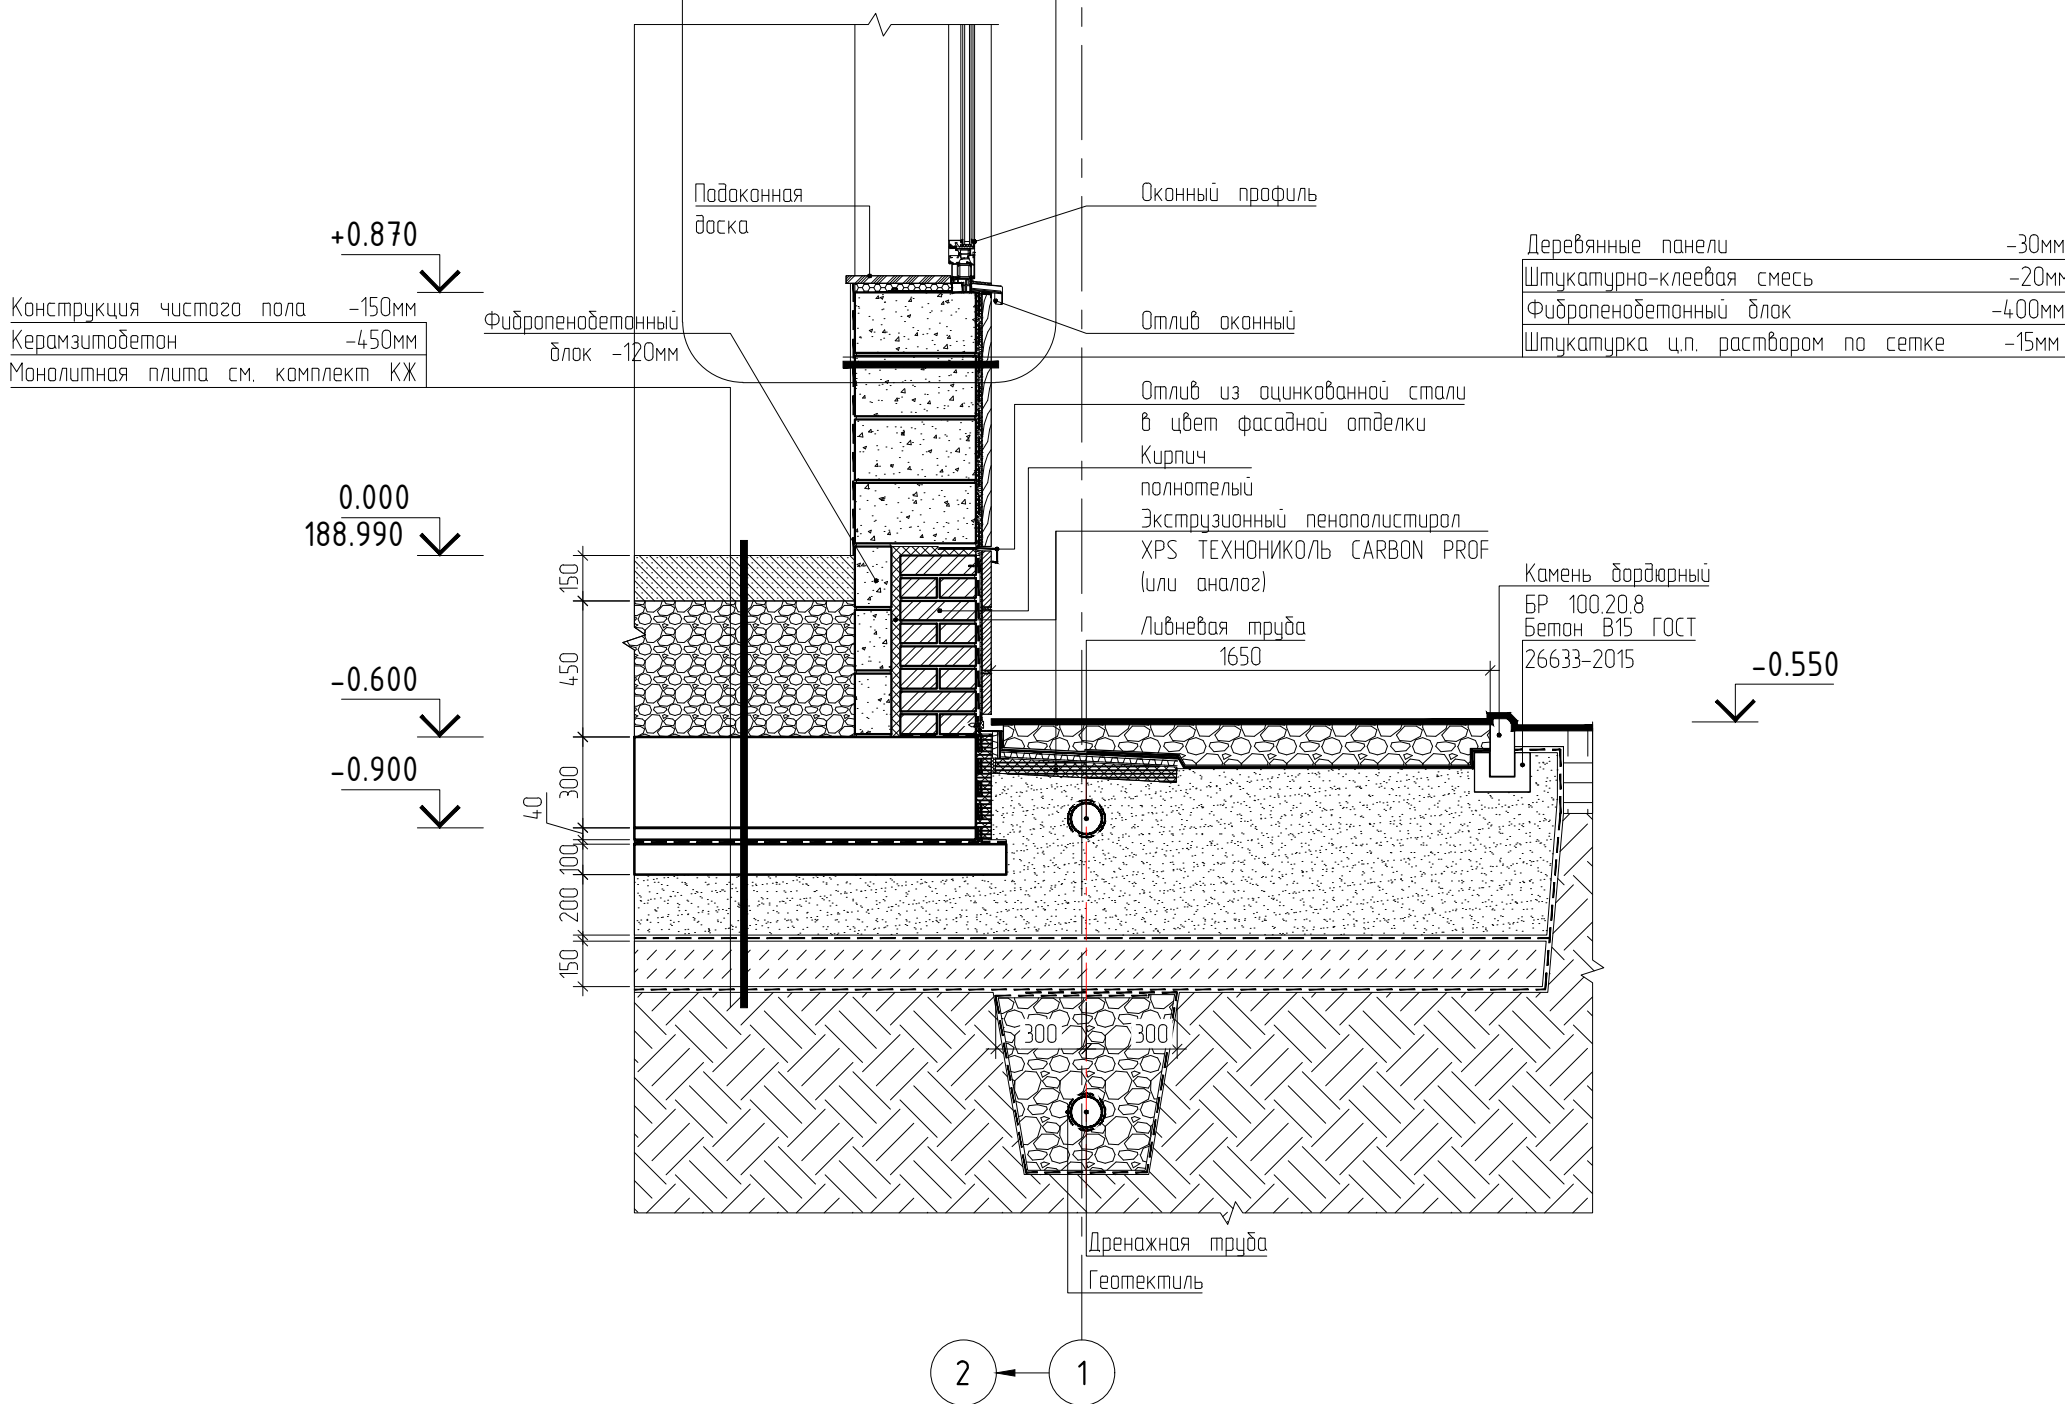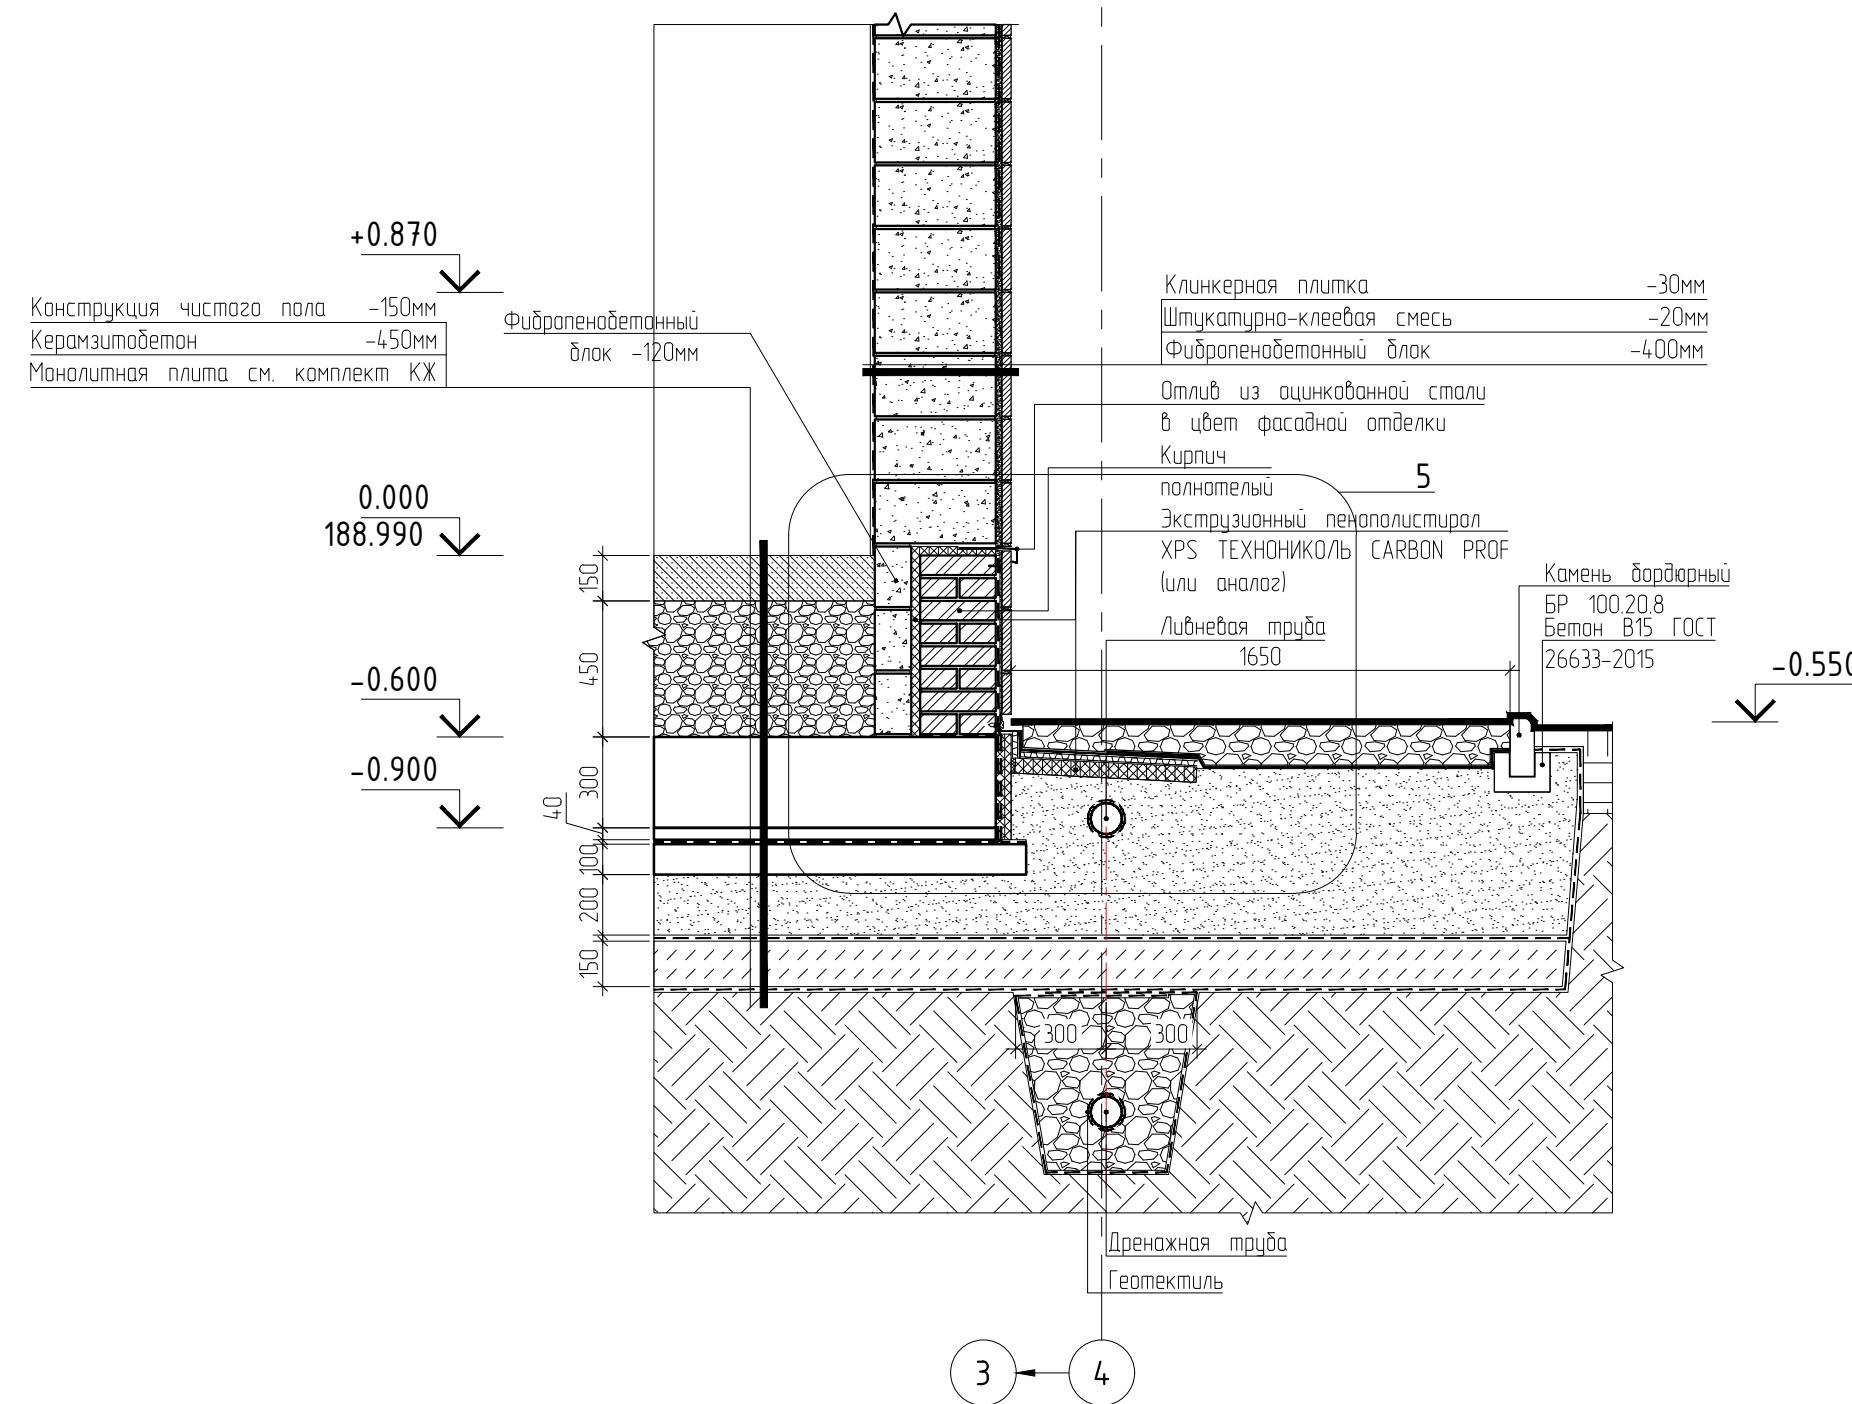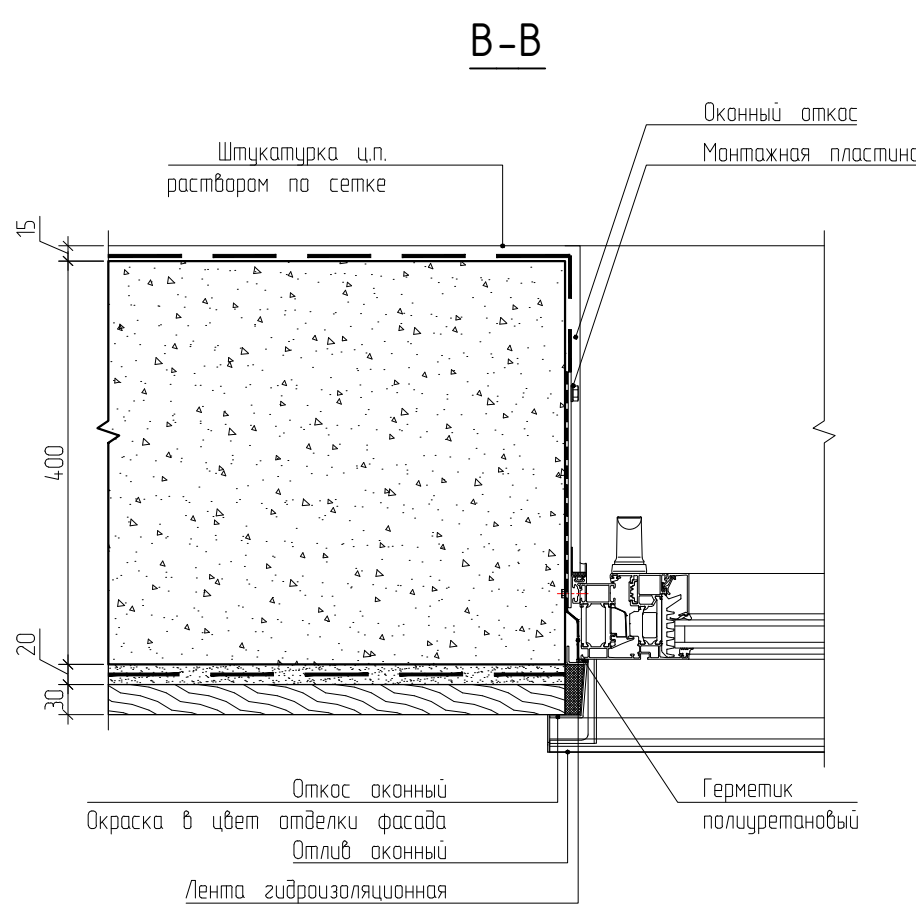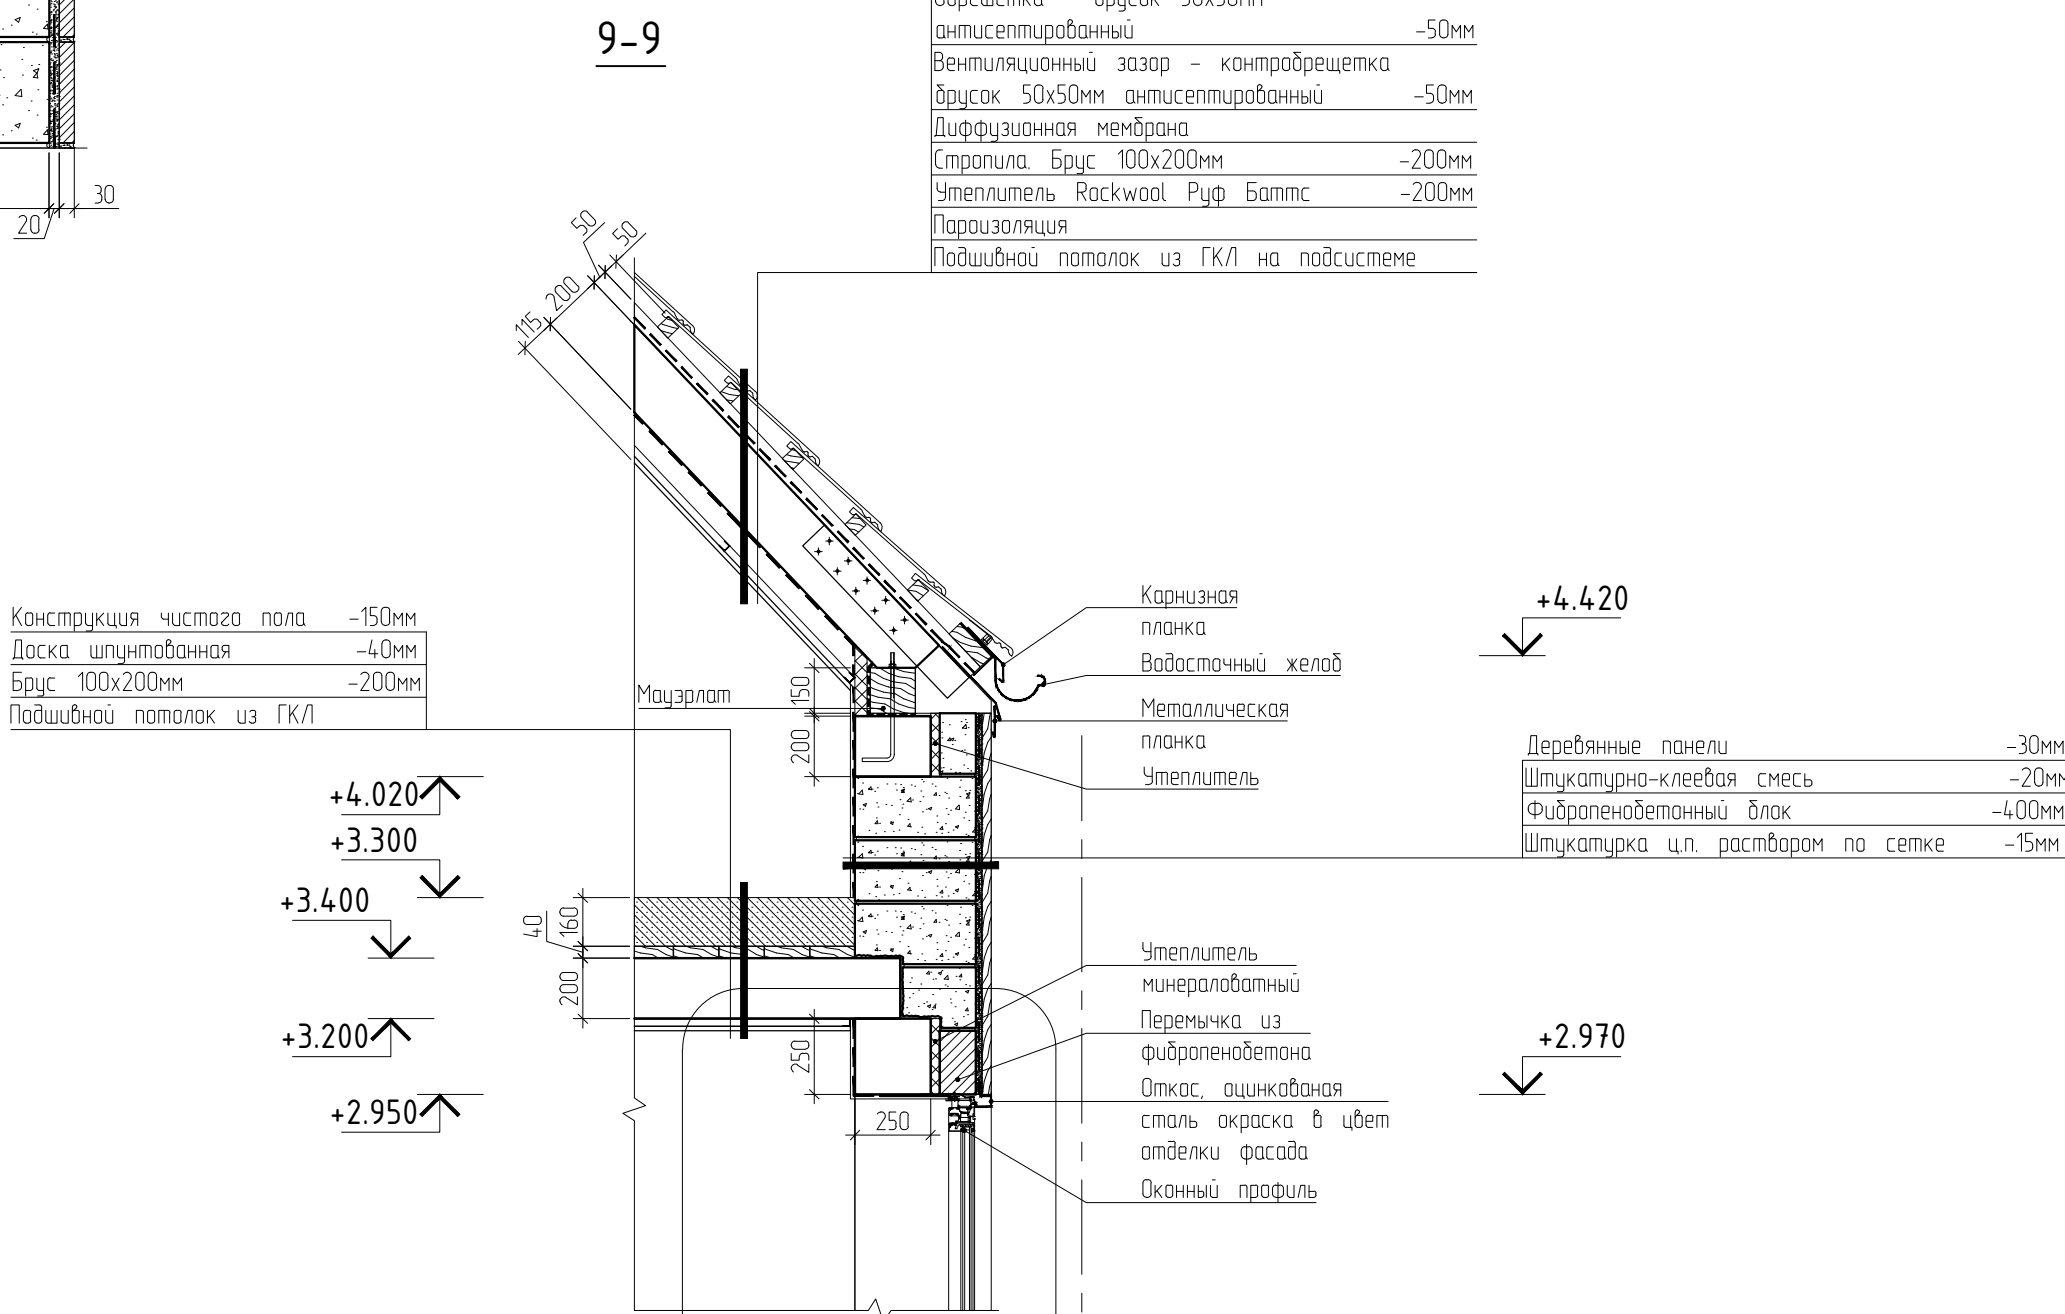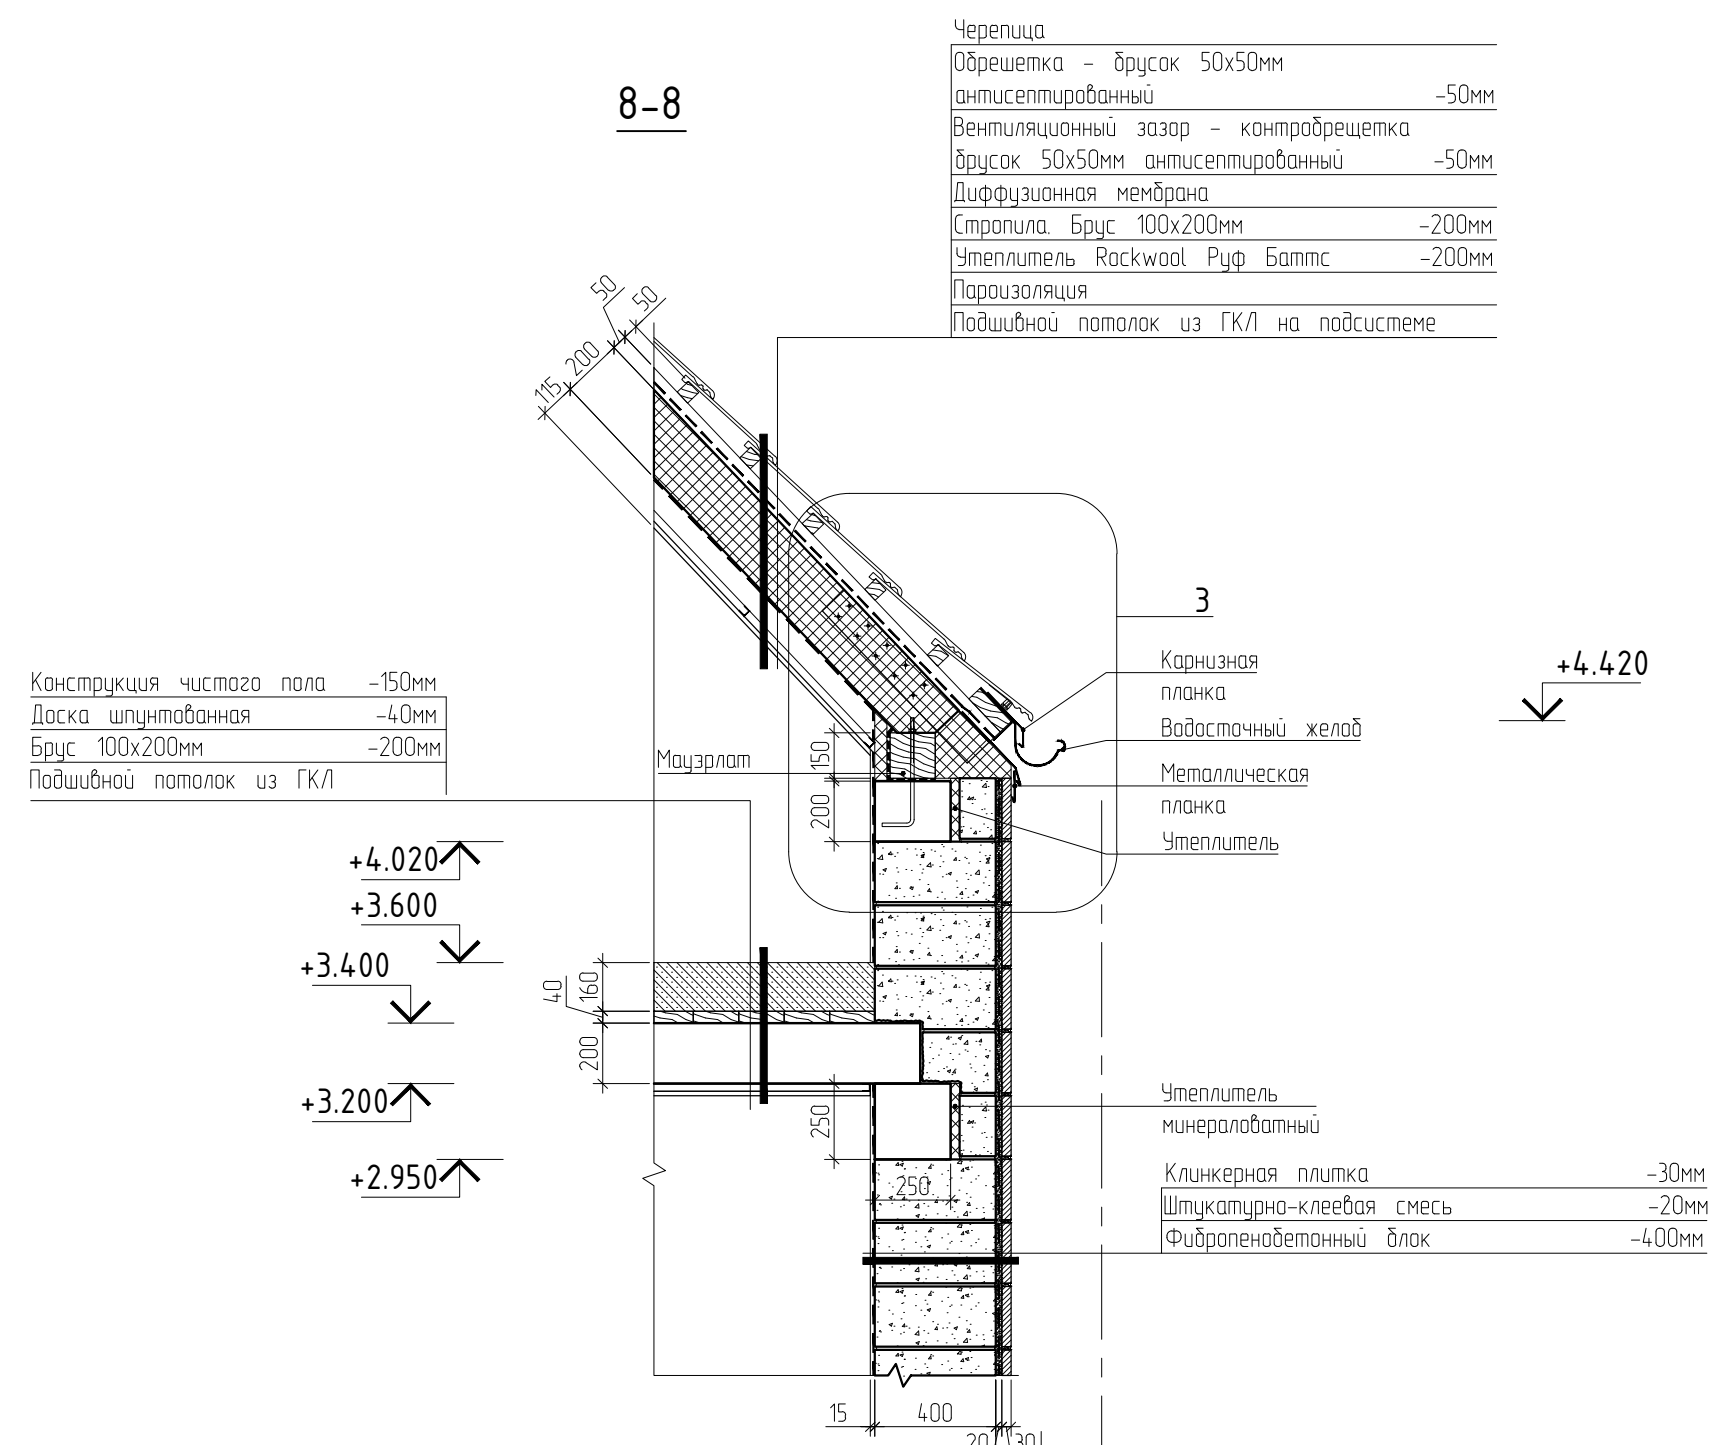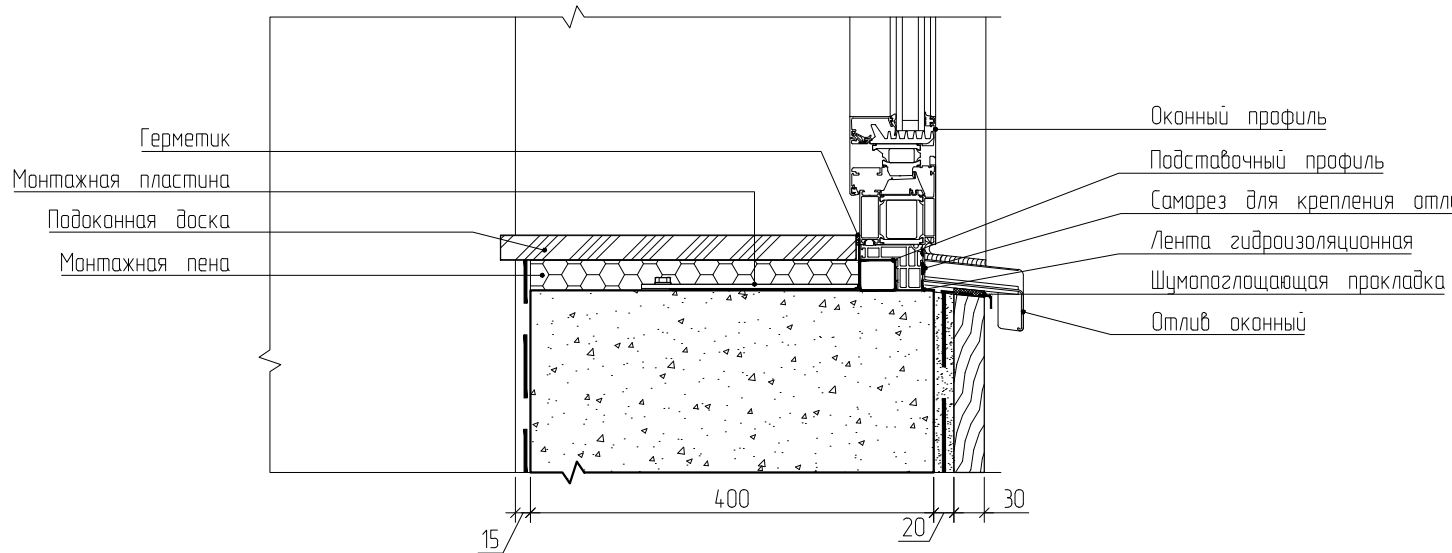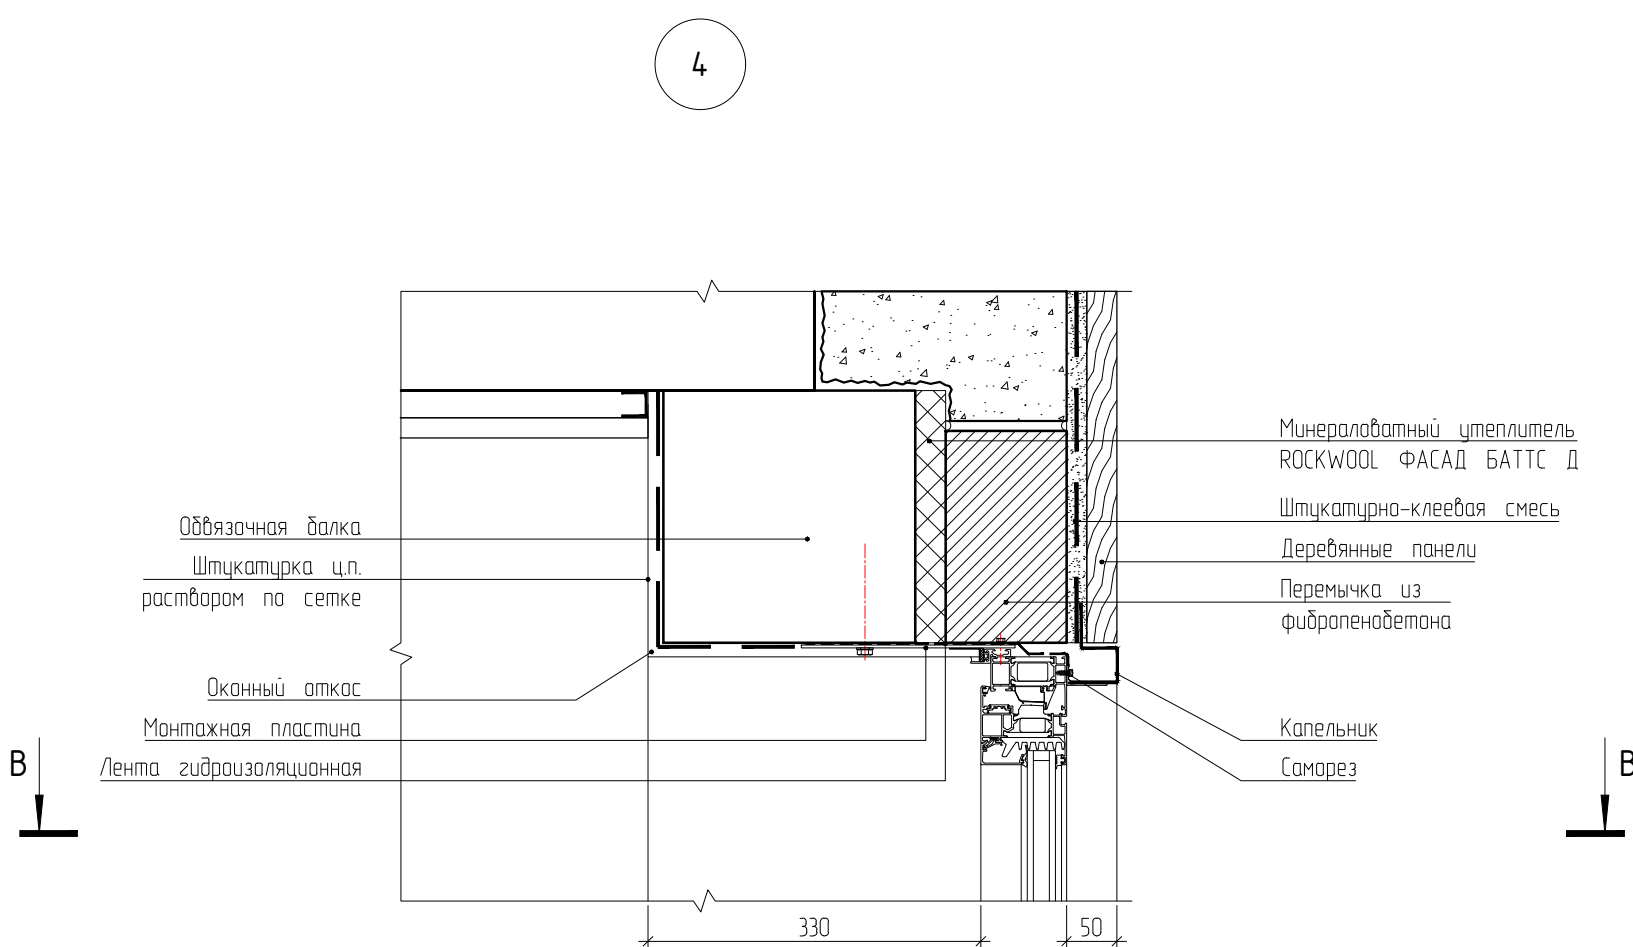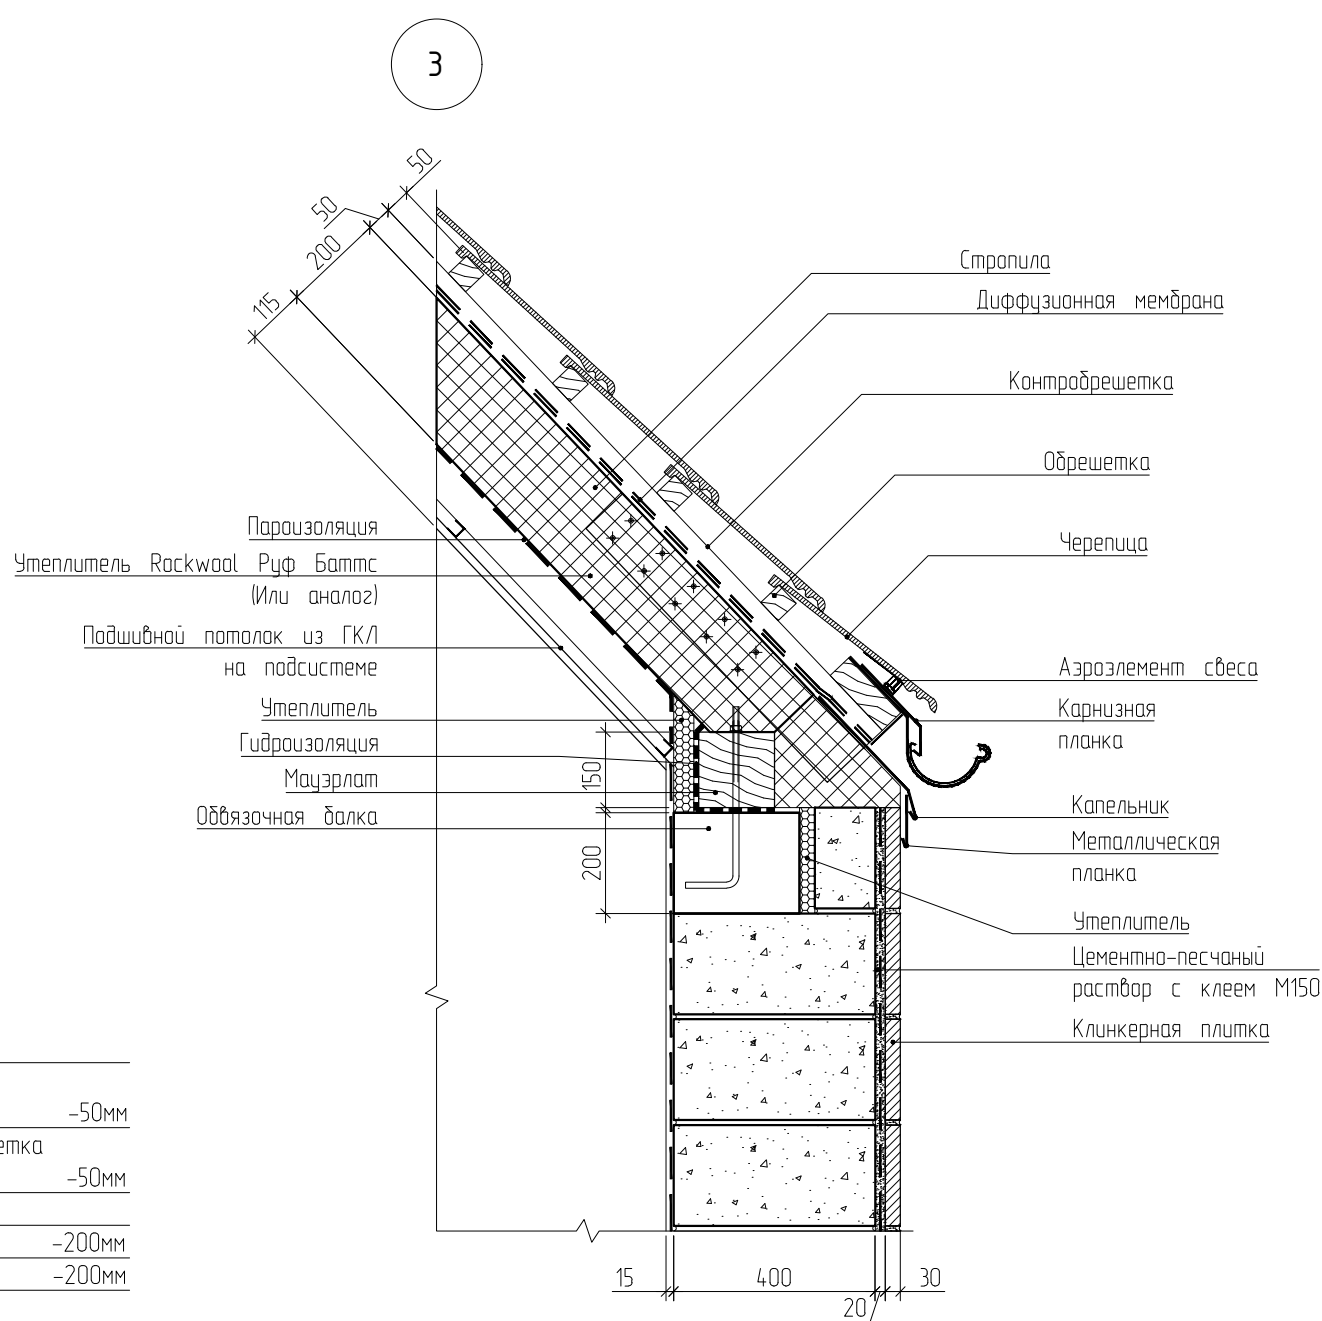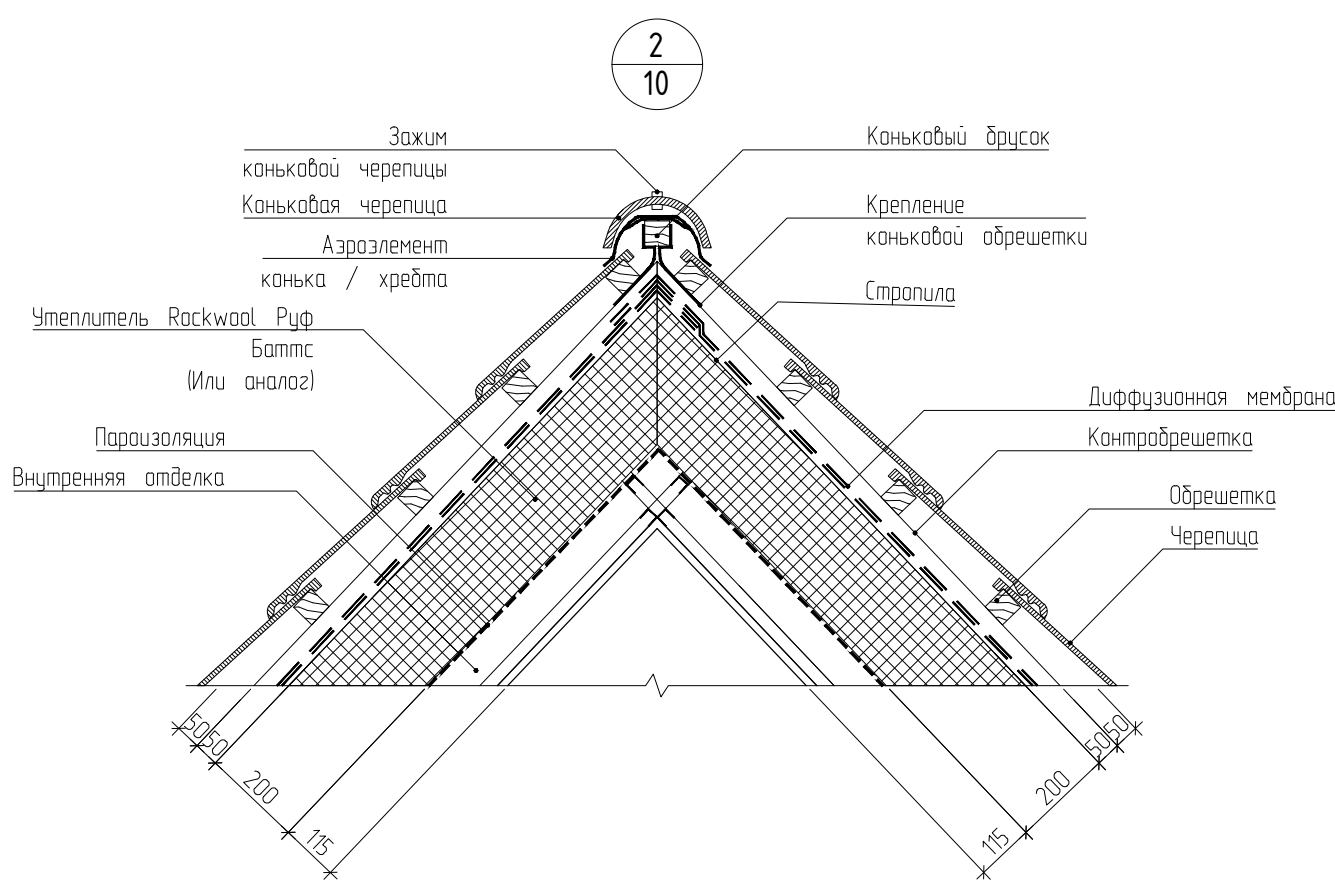


- Примечания
1. Все отметки даны от относительной отметки 0.000. За отметку 0,000 принят уровень чистого пола 1 этажа;
 2. Маркировку сечений см. листы 1-4, 5, 6;
 3. План кровли см. лист 8;
 4. Фасады см. листы 13-16;

0.000=+188.990

						340 ИНП-П-АР			
						Жилой дом. Филимонковское, квартал 157А, участок 179			
Изм.	Кол.	Лист	№ док.	Подп.	Дата	Архитектурно-строительные решения	Студия	Лист	Листов
Разраб.							Р	18	
Пров.						Архитектурно-строительные решения			
						ИП Лыбкин А.Д.			
Н. контр.									
ГИП									

Фасад 4-1.

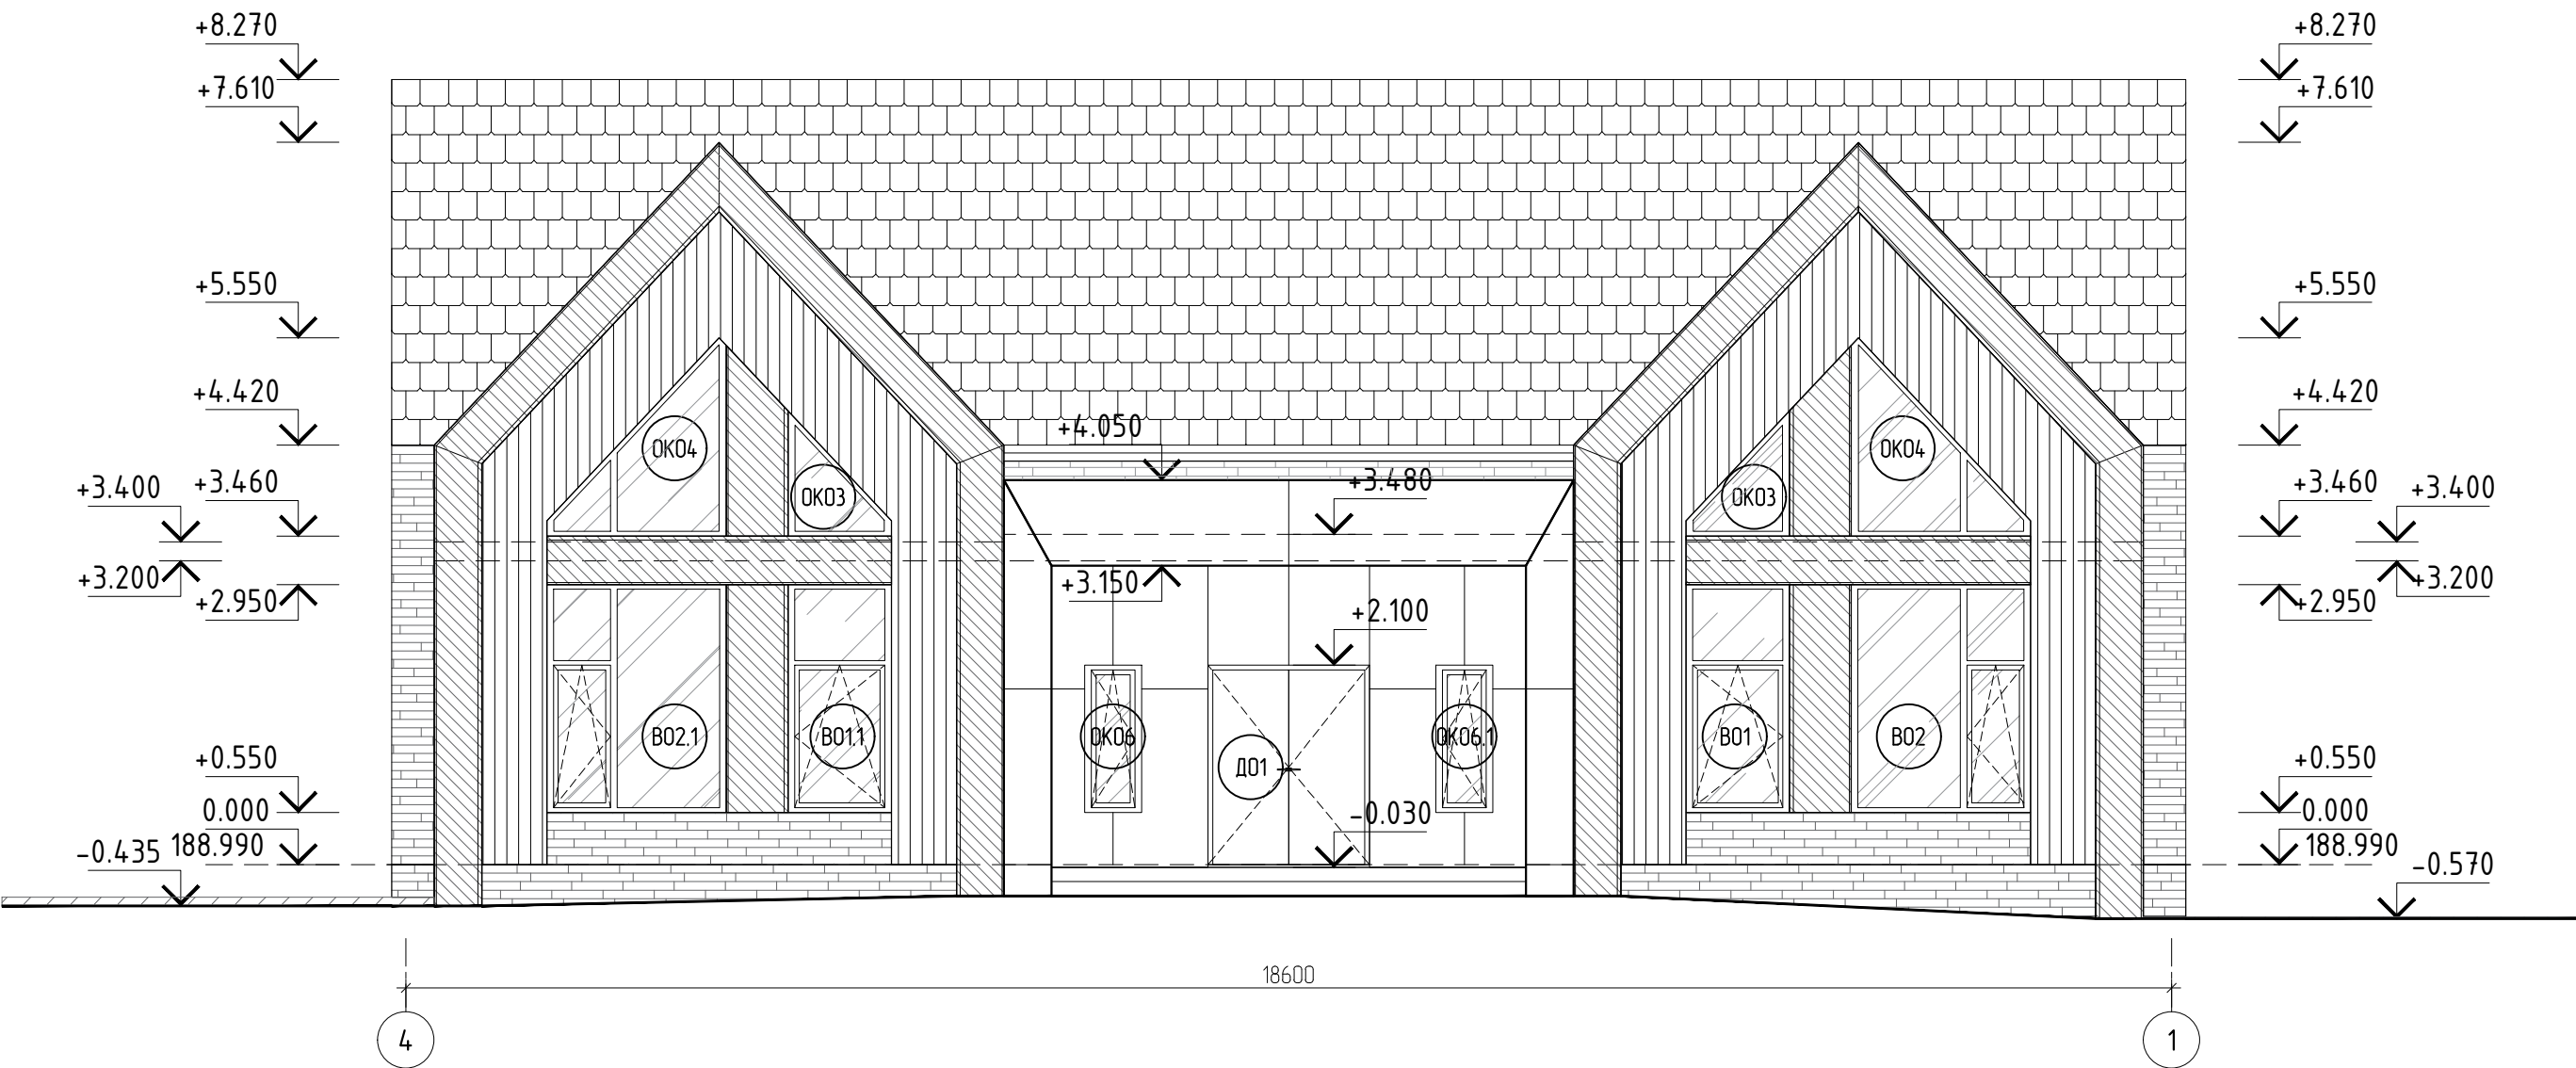


Примечания

1. Все отметки даны от относительной отметки 0.000. За отметку 0,000 принят уровень чистого пола 1 этажа;
2. Спецификации индивидуальных элементов заполнения проемов см. листы 5.1, 6.1, 7;
3. Сводную ведомость фасадной отделки см. лист 16;

0.000=+188.990

						340 ИНП1-П-АР			
						Жилой дом. Филимонковское, квартал 157А, участок 179			
Изм.	Кол.уч.	Лист	№ док.	Подп.	Дата	Архитектурно-строительные решения	Стадия	Лист	Листов
Разраб.							Р	19	
Пров.									
Н. контр.									
ГИП						Фасад 4-1.	ИП Лебыкин А.Д.		

Фасад Г-А.

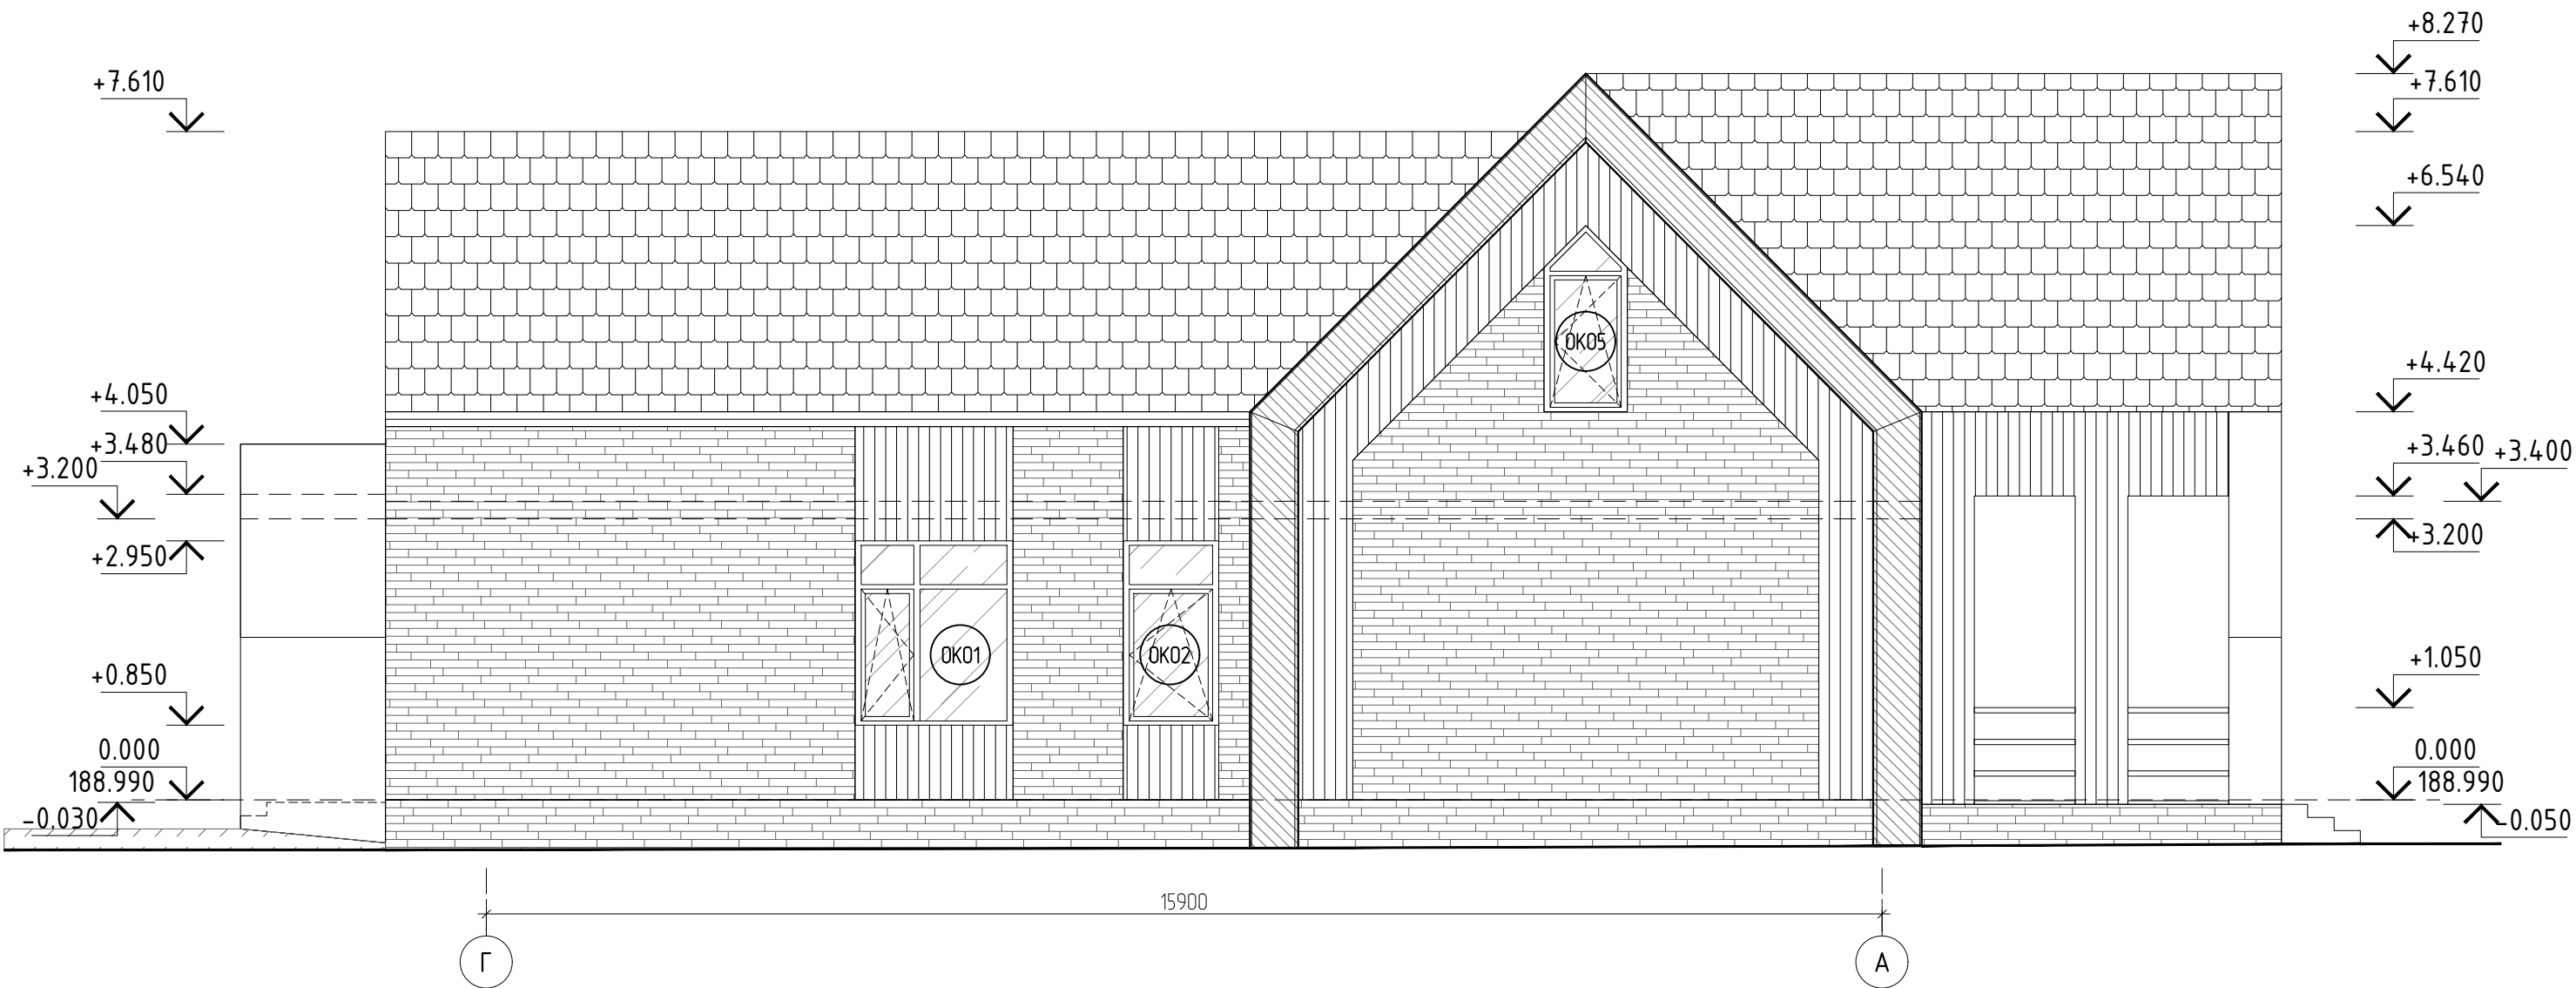

Спецификация фасадной отделки

N позици и	Условное обозначен ие	Наименование	Вид отделки	Ед. измерения	Кол-во шт.	Производи тель
Фасад Г-А						
1		Цоколь	Клинкерная плитка. В цвет черепицы	м²	12.75	
2		Стены	Деревянные панели	м²	24.90	
3		Стены	Клинкерная плитка. В цвет черепицы	м²	61.25	
4		Стены	Металлические фасадные кассеты В цвет черепицы	м²	13.80	
5		Стены	Фиброцементные панели. Цвет: белый	м²	8.30	


Примечания

1. Все отметки даны от относительной отметки 0.000. За отметку 0,000 принят уровень чистого пола 1 этажа;
2. Спецификации индивидуальных элементов заполнения проемов см. листы 5.1, 6.1, 7;
3. Сводную ведомость фасадной отделки см. лист 16;

0.000=+188.990


						340 ИНП1-П-АР			
						Жилой дом. Филимонковское, квартал 157А, участок 179			
Изм.	Кол.уч.	Лист	№ док.	Подп.	Дата	Архитектурно-строительные решения	Стадия	Лист	Листов
Разраб.							Р	20	
Пров.						Фасад Г-А.	ИП Лебыкин А.Д.		
Н. контр.									
ГИП									

Фасад 1-4.

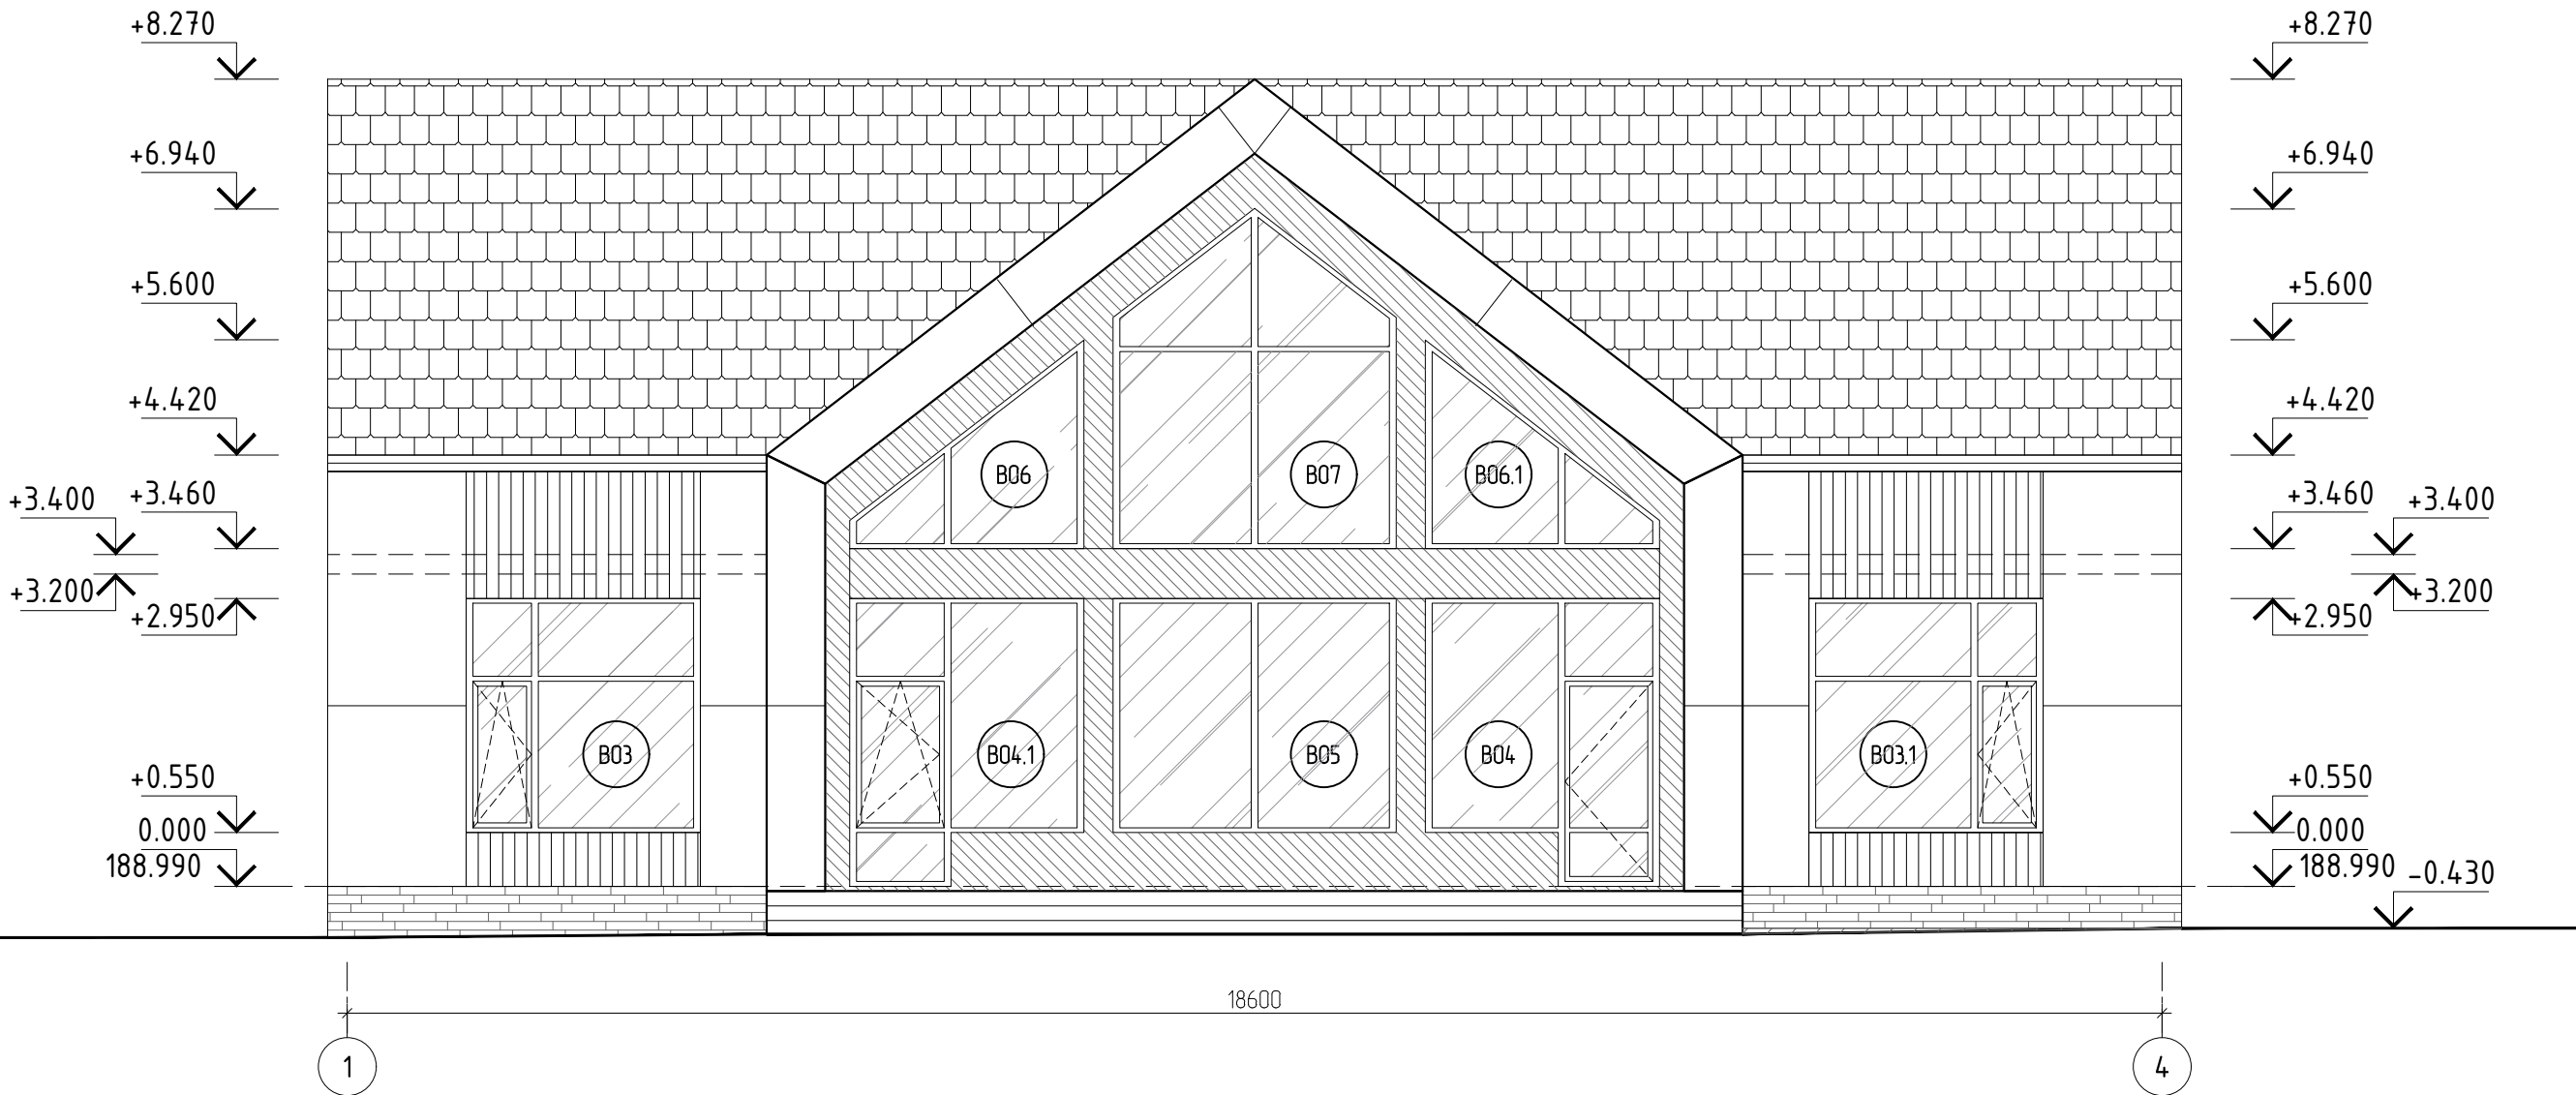

Спецификация фасадной отделки

N позиции	Условное обозначение	Наименование	Вид отделки	Ед. измерения	Кол-во шт.	Производитель
Фасад 1-4						
1		Цоколь	Клинкерная плитка. В цвет черепицы	м²	5.65	
3		Стены	Металлические фасадные кассеты В цвет черепицы	м²	18.25	
4		Стены	Фиброцементные панели. Цвет: белый	м²	35.90	
5		Подшивка козырька террасы	Фиброцементные панели. Цвет: белый	м²	6.65	
Фиброцементные панели ИТОГО:				м²	42.55	
6		Стены	Деревянные панели	м²	38.15	
7		Подшивка козырька террасы	Деревянные панели	м²	38.85	
Деревянные панели ИТОГО:				м²	77.00	

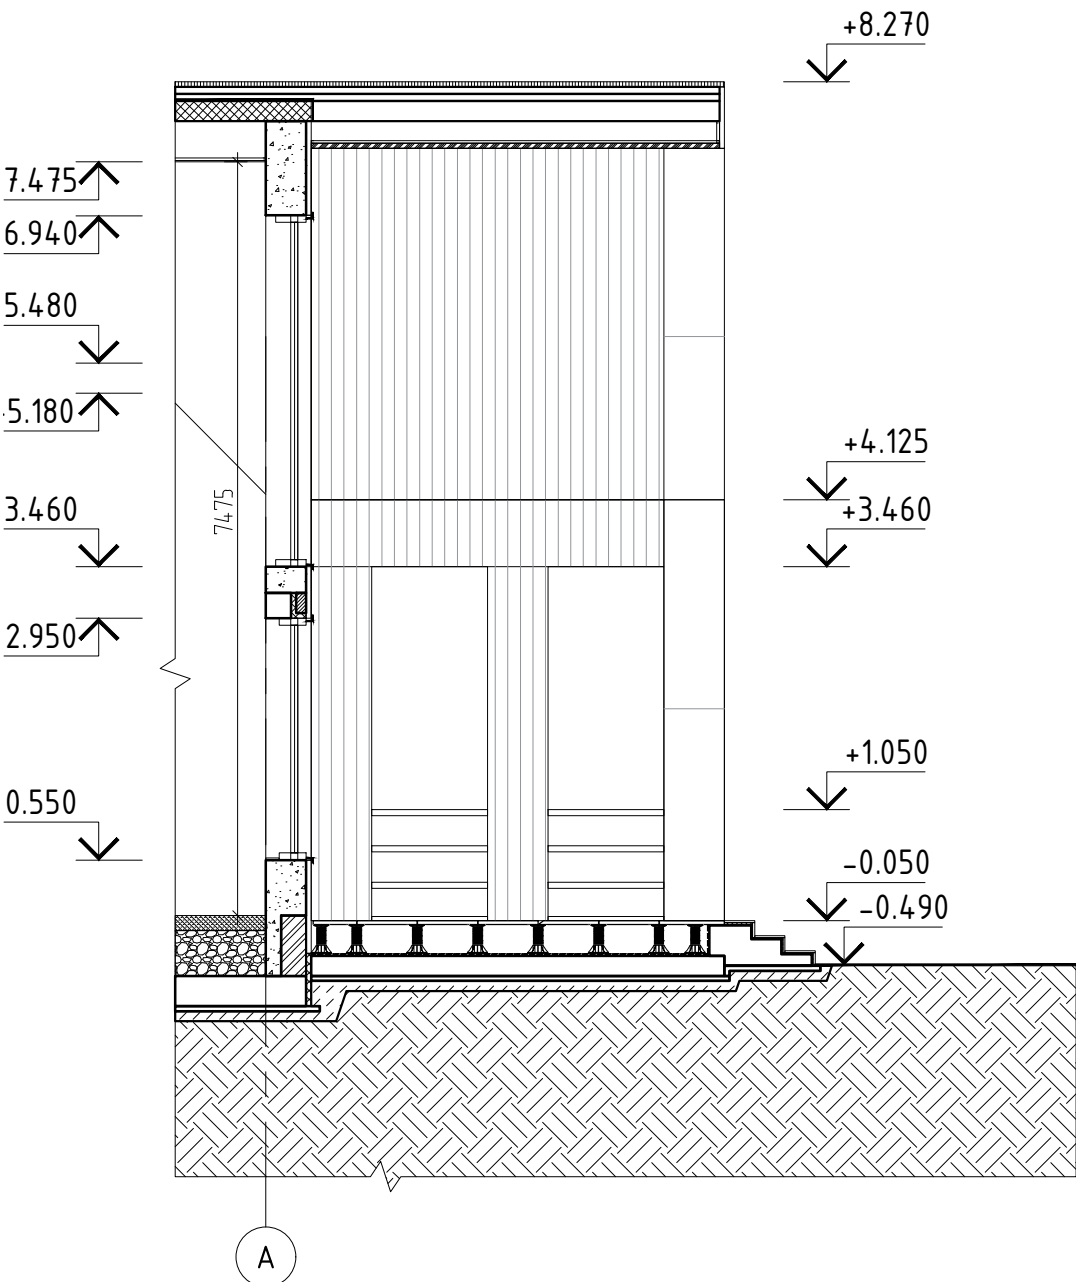

Примечания

- Все отметки даны от относительной отметки 0.000. За отметку 0,000 принят уровень чистого пола 1 этажа;
- Спецификации индивидуальных элементов заполнения проемов см. листы 5.1, 6.1, 7;
- Сводную ведомость фасадной отделки см. лист 16;


0.000=+188.990

340ИНП1-П-АР				
Индивидуальный проект жилого дома По адресу: Москва, муниципальный округ Филimonковский, кв-л 157А, з/у 179				
Изм.	Кол.	Лист	№ док	Подпись
АП	Дерябин Д.И.	06.26		
Разраб.	Узова М.Э.	06.26		
Архитектурные решения			Р	15
Фасад 1-4.			АМД	

Формат А4х3

340 ИНП1-П-АР						Лист
Изм.	Колуч.	Лист	№ док.	Подп.	Дата	21

Фасад А-Г.

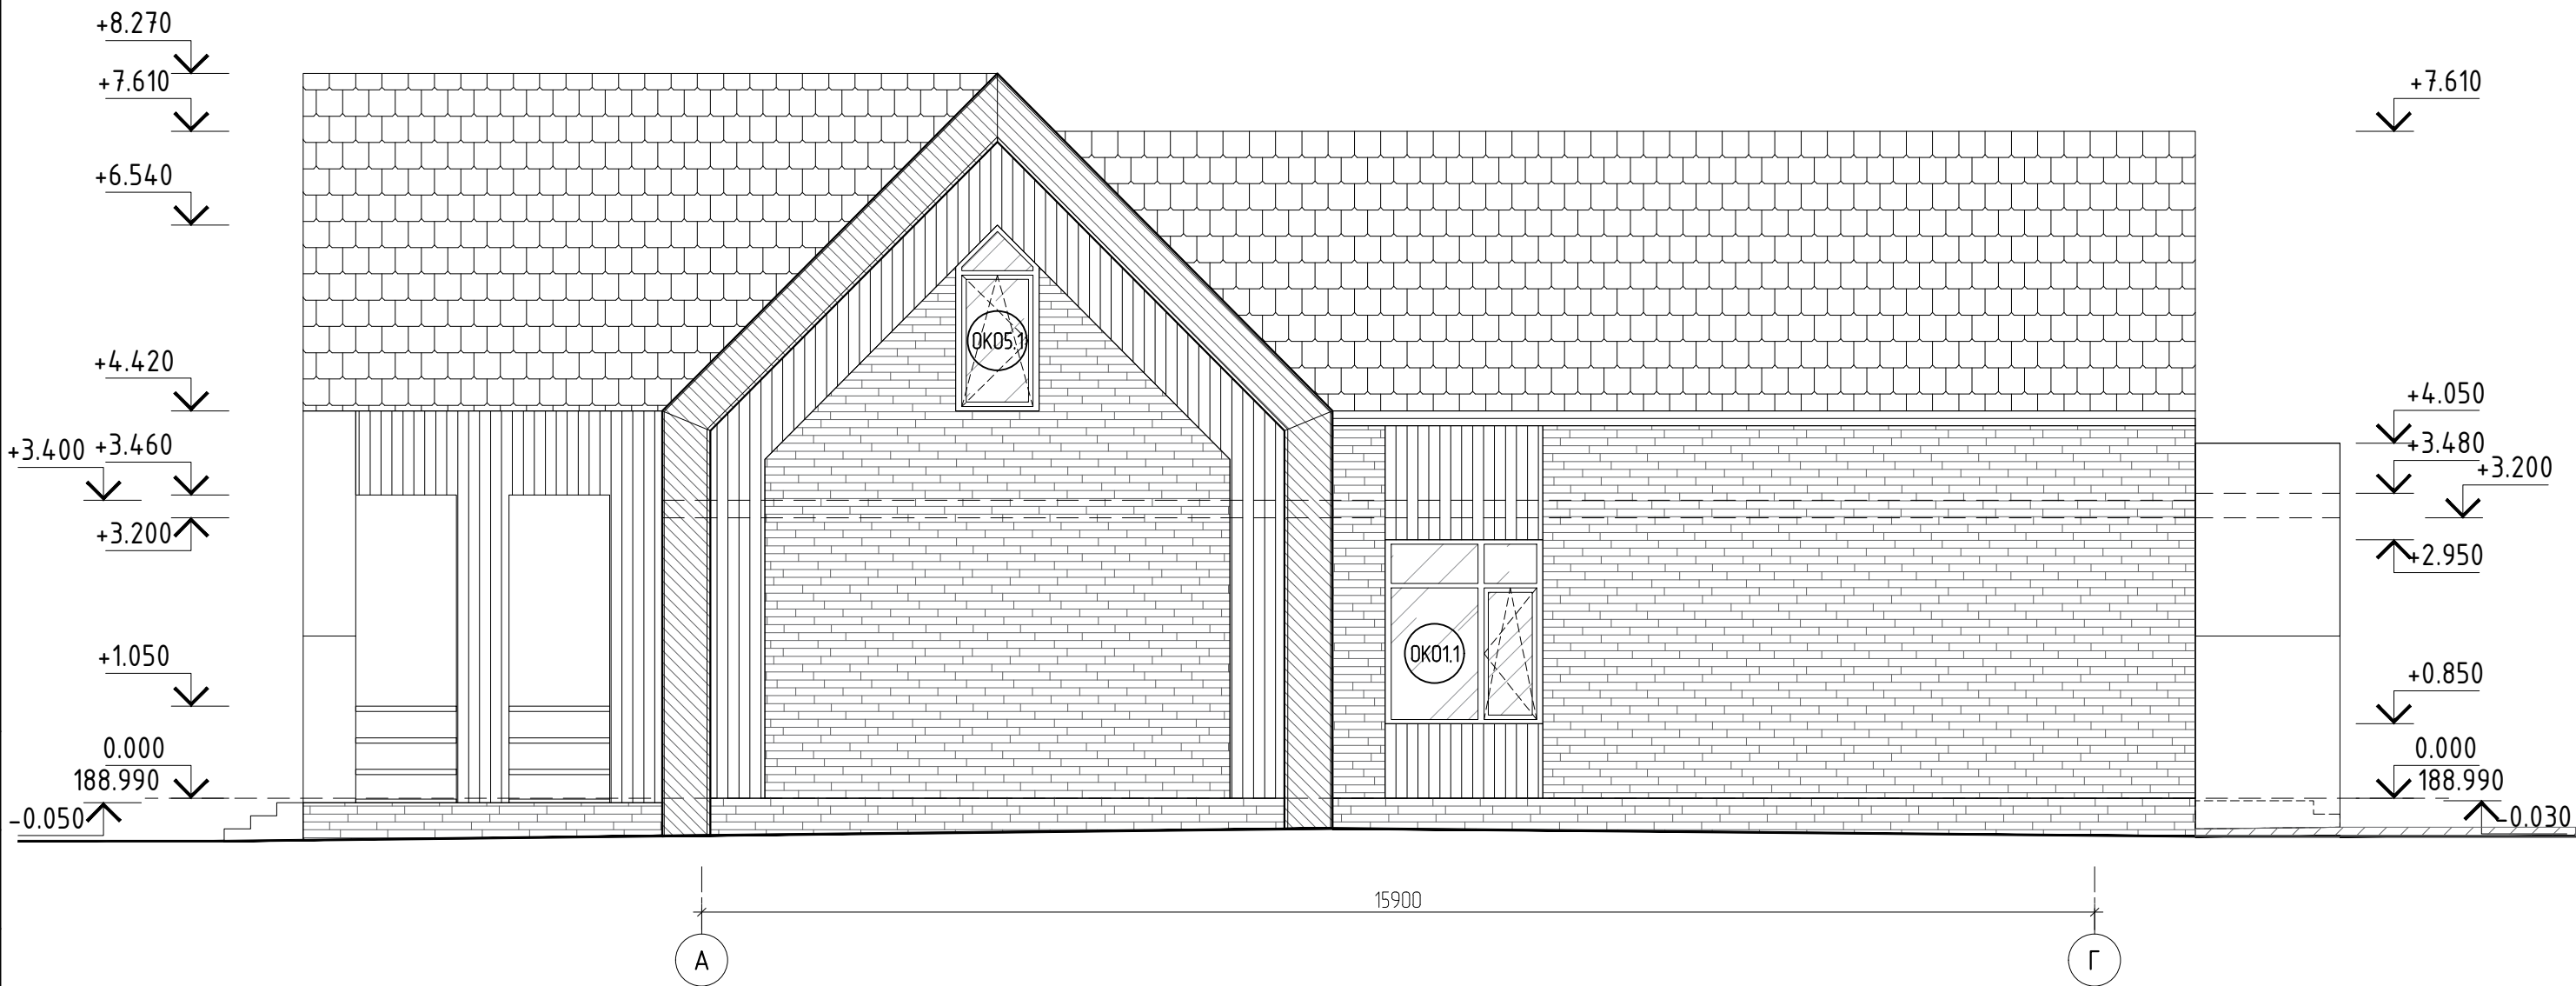

Спецификация фасадной отделки

N позиции	Условное обозначение	Наименование	Вид отделки	Ед. измерения	Кол-во шт.	Производитель
Фасад А-Г						
1		Цоколь	Клинкерная плитка. В цвет черепицы	м²	12.75	
2		Стены	Деревянные панели	м²	22.40	
3		Стены	Клинкерная плитка. В цвет черепицы	м²	66.05	
4		Стены	Металлические фасадные кассеты В цвет черепицы	м²	13.80	
5		Стены	Фиброцементные панели. Цвет: белый	м²	8.30	



Примечания

1. Все отметки даны от относительной отметки 0.000. За отметку 0,000 принят уровень чистого пола 1 этажа;
2. Спецификации индивидуальных элементов заполнения проемов см. листы 5.1, 6.1, 7;
3. Сводную ведомость фасадной отделки см. лист 16;

0.000=+188.990

						340 ИНП1-П-АР			
						Жилой дом. Филимонковское, квартал 157А, участок 179			
Изм.	Кол.уч.	Лист	№ док.	Подп.	Дата	Архитектурно-строительные решения	Стадия	Лист	Листов
Разраб.							Р	22	
Пров.									
Н. контр.									
ГИП						Фасад А-Г.	ИП Левыкин А.Д.		

Генеральный план участка.

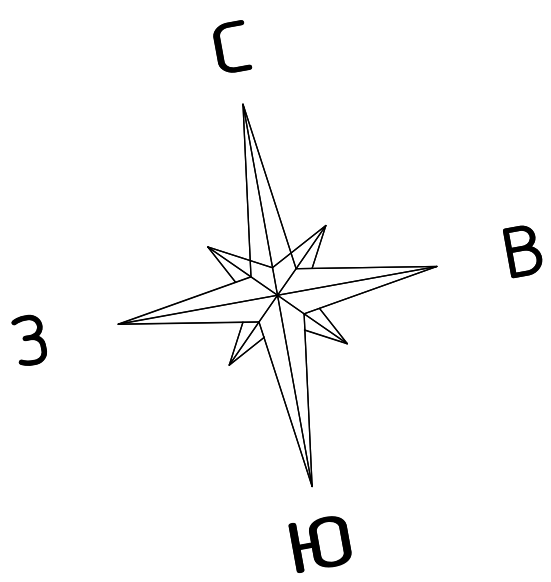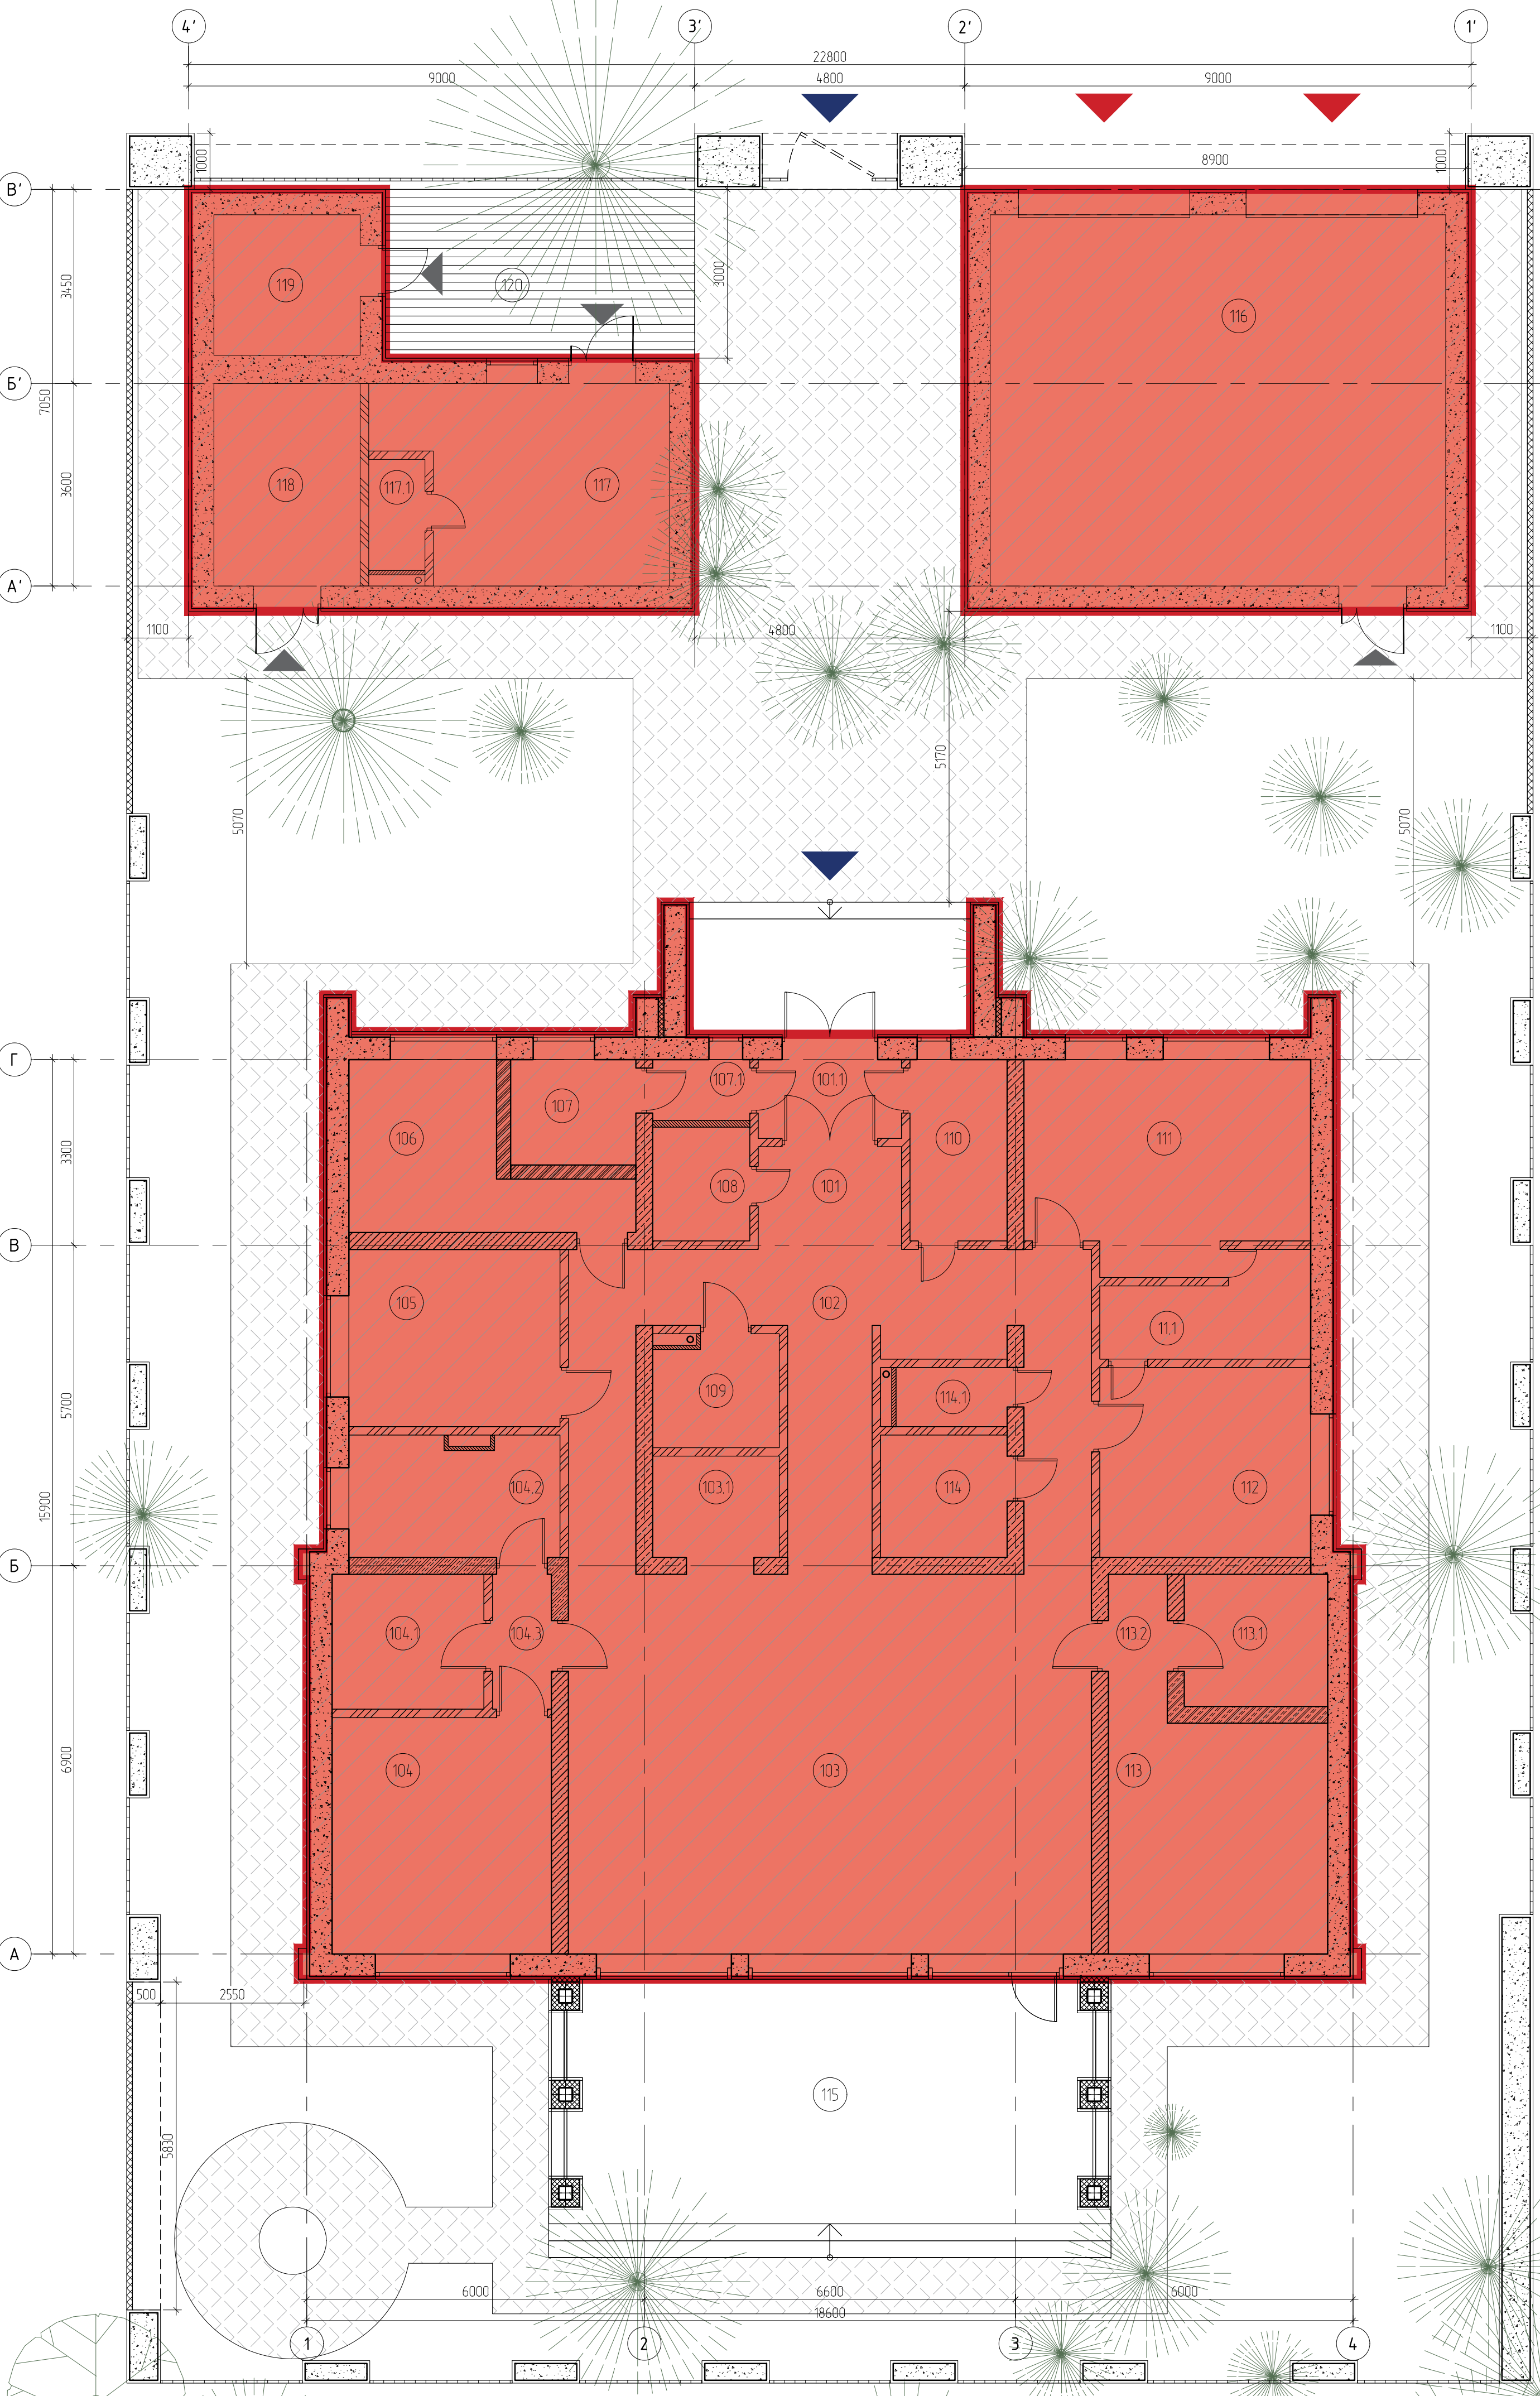

Условные обозначения:

- направление въезда;
- входы в жилые помещения;
- входы в хозяйственные/технические помещения;


Экспликация помещений

Номер помещения	Наименование	Площадь, м²	Номер помещения	Наименование	Площадь, м²
1 этаж			108	ГАРДЕРОБНАЯ	3,50
101.1	ТАМБУР	3,55	109	ГОСТЕВОЙ САНУЗЕЛ	4,55
101	ПРИХОЖАЯ	4,65	110	ПОСТИРОЧНАЯ	5,55
102	КОРИДОР	31,15	111	СПАЛЬНЯ СЫНА	11,85
103	ГОСТИНАЯ	62,75	111.1	ГАРДЕРОБНАЯ	5,80
103.1	КУХНЯ	4,05	112	СПАЛЬНЯ БАБУШКИ	12,65
104	МАСТЕР-СПАЛЬНЯ	16,40	113	СПАЛЬНЯ ДОЧЕРИ	16,00
104.1	ГАРДЕРОБНАЯ	6,50	113.1	ГАРДЕРОБНАЯ	6,10
104.2	САНУЗЕЛ	8,15	113.2	ТАМБУР	2,80
104.3	ТАМБУР	2,50	114	САНУЗЕЛ	4,90
105	ГОСТЕВАЯ СПАЛЬНЯ	11,80	114.1	САНУЗЕЛ	2,35
106	КАБИНЕТ	10,40	ИТОГО:		243,95
107	БОЙЛЕРНАЯ	4,15	115	ТЕРРАСА	38,40
107.1	ТАМБУР	1,85	ВСЕГО:		282,35

- Тип 2
- Блок из фиброцементных панелей - 300мм;
- Тип 2.1
- Кирпич полнотелый - 250мм;
- Тип 3
- Штукатурка - 15мм;
- Блок из фиброцементных панелей - 120мм;
- Штукатурка - 15мм;
- Тип 4
- Перегородки из ГКЛВ на подсистеме, 2 слоя - 75мм;
- Тип 5
- Перегородки из ГКЛВ на подсистеме, 4 слоя - 120мм;

0.000=+188.990

						340 ИНП1-П-АР			
						Жилой дом. Филимонковское, квартал 157А, участок 179			
Изм.	Кол.изм.	Лист	№ док.	Подп.	Дата	Архитектурно-строительные решения	Стация	Лист	Листов
Разраб. Пров.							Р	23	
Н. контр. ГИП							Архитектурно-строительные решения		

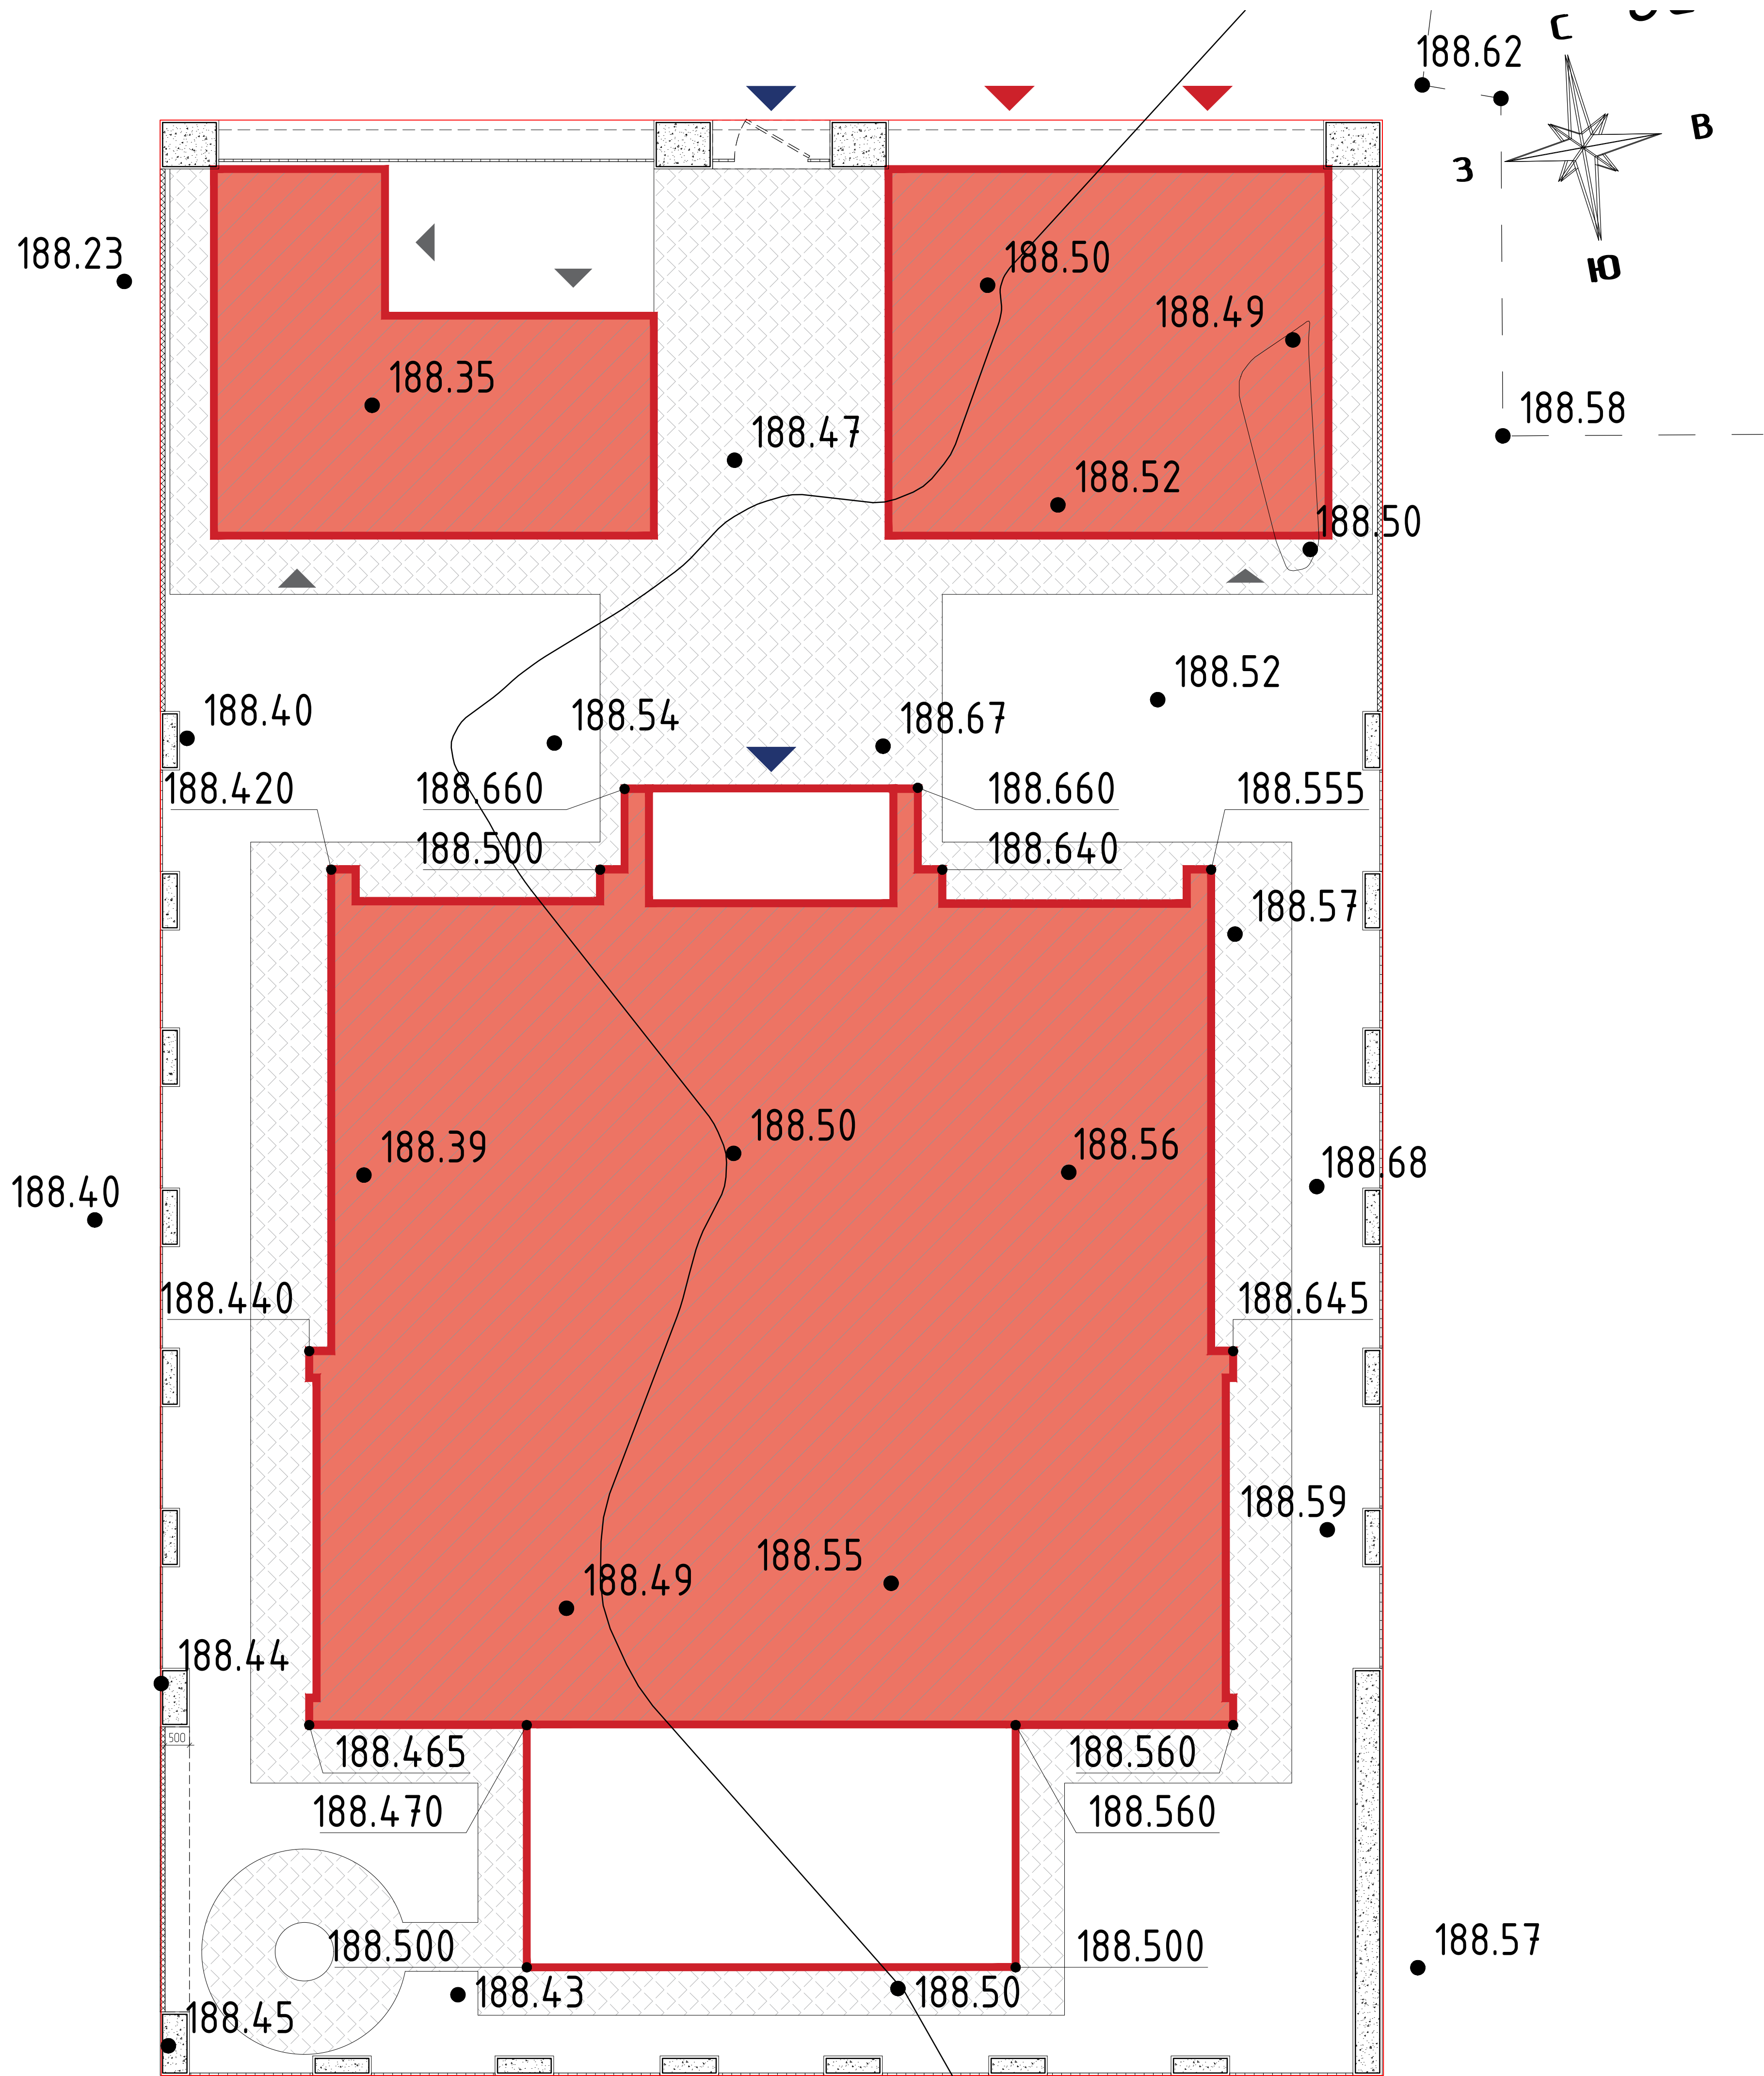

Экспликация помещений					
Номер помещения	Наименование	Площадь, м ²	Номер помещения	Наименование	Площадь, м ²
1 этаж			108	ГАРДЕРОБНАЯ	3,50
101.1	ТАМБУР	3,55	109	ГОСТЕВОЙ САМУЗЕЛ	4,55
101	ПРИХОЖАЯ	4,65	110	ПОСТИРОЧНАЯ	5,55
102	КОРИДОР	31,15	111	СПАЛЬНЯ СЫНА	11,85
103	ГОСТИНАЯ	62,75	111.1	ГАРДЕРОБНАЯ	5,80
103.1	КУХНЯ	4,05	112	СПАЛЬНЯ БАБУШКИ	12,65
104	МАСТЕР-СПАЛЬНЯ	16,40	113	СПАЛЬНЯ ДОЧЕРИ	16,00
104.1	ГАРДЕРОБНАЯ	6,50	113.1	ГАРДЕРОБНАЯ	6,10
104.2	САМУЗЕЛ	8,15	113.2	ТАМБУР	2,80
104.3	ТАМБУР	2,50	114	САМУЗЕЛ	4,90
105	ГОСТЕВАЯ СПАЛЬНЯ	11,80	114.1	САМУЗЕЛ	2,35
106	КАБИНЕТ	10,40		ИТОГО:	243,95
107	БОЙЛЕРНАЯ	4,15	115	ТЕРРАСА	38,40
107.1	ТАМБУР	1,85		ВСЕГО:	282,35

[illegible]

Условные обозначения:

- направление въезда;
- входы в жилые помещения;
- входы в хозяйственные/технические помещения;

						340 ИНП-П-АР			
						Жилой дом. Филимонковское, квартал 157А, участок 179			
Изм.	Кол.изм.	Лист	из док.	Подп.	Дата	Архитектурно-строительные решения	Стация	Лист	Листов
Разраб.							Р	24	
Проб.									
Н. контр.						Архитектурно-строительные решения	ИП Лыткин А.Д.		
ГИП									

Спецификация деревьев

№ дерева	Порода	Статус	φ ствола на Н=1.3 м., см	№ дерева	Порода	Статус	φ ствола на Н=1.3 м., см	№ дерева	Порода	Статус	φ ствола на Н=1.3 м., см
				44	Ель	Удаляется	30	87	Береза	Удаляется	35
1	Осина	СОХРАНЯЕТСЯ	36	45	Ель	Удаляется	15	88	Ель	Удаляется	11
2	Осина	СОХРАНЯЕТСЯ	32	46	Ель	Удаляется	24	89	Ель	Удаляется	15
3	Ель	СОХРАНЯЕТСЯ	51	47	Береза	Удаляется	20	90	Береза	Удаляется	25
4	Ель	СОХРАНЯЕТСЯ	47	48	Береза	Удаляется	23	91	Береза	Удаляется	29
5	Осина	СОХРАНЯЕТСЯ	20	49	Ель	Удаляется	12	92	Береза	Удаляется	30
6	Ель	СОХРАНЯЕТСЯ	12	50	Ель	СОХРАНЯЕТСЯ	25	93	Береза	Удаляется	26
7	Ель	СОХРАНЯЕТСЯ	28	51	Ель	Удаляется	8	94	Ель	Удаляется	11
8	Ель	СОХРАНЯЕТСЯ	30	52	Береза	Удаляется	17	95	Береза	Удаляется	50
9	Ель	СОХРАНЯЕТСЯ	16	53	Ель	СОХРАНЯЕТСЯ	13	96	Осина	Удаляется	20
10	Ель	СОХРАНЯЕТСЯ	20	54	Ель	СОХРАНЯЕТСЯ	17	97	Береза	Удаляется	29
11	Ель	СОХРАНЯЕТСЯ	12	55	Ель	СОХРАНЯЕТСЯ	19	98	Осина	Удаляется	15
12	Ель	СОХРАНЯЕТСЯ	28	56	Ель	СОХРАНЯЕТСЯ	16	99	Ель	Удаляется	19
13	Ель	СОХРАНЯЕТСЯ	30	57	Береза	Удаляется	57	100	Береза	Удаляется	28
14	Ель	СОХРАНЯЕТСЯ	15	58	Береза	Удаляется	29	101	Ель	Удаляется	10
15	Ель	СОХРАНЯЕТСЯ	50	59	Ель	Удаляется	11	102	Ель	Удаляется	23
16	Ель	СОХРАНЯЕТСЯ	55	60	Ель	Удаляется	30	103	Береза	Удаляется	21
17	Ель	СОХРАНЯЕТСЯ	31	61	Ель	Удаляется	12	104	Ель	Удаляется	18
18	Ель	СОХРАНЯЕТСЯ	18	611	Ель	Удаляется	12	105	Ель	Удаляется	29
19	Ель	СОХРАНЯЕТСЯ	42	62	Ель	Удаляется	29	106	Ель	Удаляется	12
20	Ель	СОХРАНЯЕТСЯ	8	63	Ель	СОХРАНЯЕТСЯ	22	107	Береза	Удаляется	36
21	Ель	СОХРАНЯЕТСЯ	16	64	Ель	Удаляется	8	108	Ель	СОХРАНЯЕТСЯ	32
22	Береза	СОХРАНЯЕТСЯ	17	65	Ель	Удаляется	25	109	Осина	Удаляется	30
23	Ель	СОХРАНЯЕТСЯ	9	66	Ель	Удаляется	15	114	Ель	СОХРАНЯЕТСЯ	15
24	Ель	СОХРАНЯЕТСЯ	8	67	Ель	Удаляется	14	115	Ель	СОХРАНЯЕТСЯ	24
25	Ель	СОХРАНЯЕТСЯ	10	68	Ель	Удаляется	20	116	Ель	СОХРАНЯЕТСЯ	13
26	Береза	СОХРАНЯЕТСЯ	53	69	Береза	Удаляется	31	119	Ель	СОХРАНЯЕТСЯ	26
27	Ель	Удаляется	15	70	Береза	Удаляется	20	120	Осина	Удаляется	23
28	Береза	СОХРАНЯЕТСЯ	18	71	Ель	Удаляется	25	121	Осина	Удаляется	20
29	Ель	СОХРАНЯЕТСЯ	14	72	Осина	Удаляется	14	122	Осина	Удаляется	25
30	Ель	СОХРАНЯЕТСЯ	19	73	Ель	Удаляется	15	123	Ель	СОХРАНЯЕТСЯ	8
31	Ель	Удаляется	28	74	Береза	Удаляется	22				
32	Ель	Удаляется	35	75	Ель	Удаляется	9				
33	Береза	Удаляется	32	76	Ель	Удаляется	10				
34	Ель	Удаляется	10	77	Ель	СОХРАНЯЕТСЯ	31				
35	Ель	Удаляется	30	78	Ель	Удаляется	25				
36	Береза	Удаляется	34	79	Ель	Удаляется	9				
37	Ель	СОХРАНЯЕТСЯ	70	80	Осина	Удаляется	19				
38	Ель	СОХРАНЯЕТСЯ	19	81	Ель	СОХРАНЯЕТСЯ	21	ИТОГО:	СОХРАНЯЕТСЯ на участке	21	
39	Ель	СОХРАНЯЕТСЯ	21	82	Береза	Удаляется	31		Удаляется на участке	62	
40	Сосна	СОХРАНЯЕТСЯ	50	83	Береза	Удаляется	46		Удаляется вне участка	6	
41	Ель	СОХРАНЯЕТСЯ	15	84	Ель	Удаляется	25				
42	Ель	СОХРАНЯЕТСЯ	22	85	Ель	Удаляется	12				
43	Ель	СОХРАНЯЕТСЯ	22	86	Ель	Удаляется	18				