


План этажа на отм +0,000 М1:75

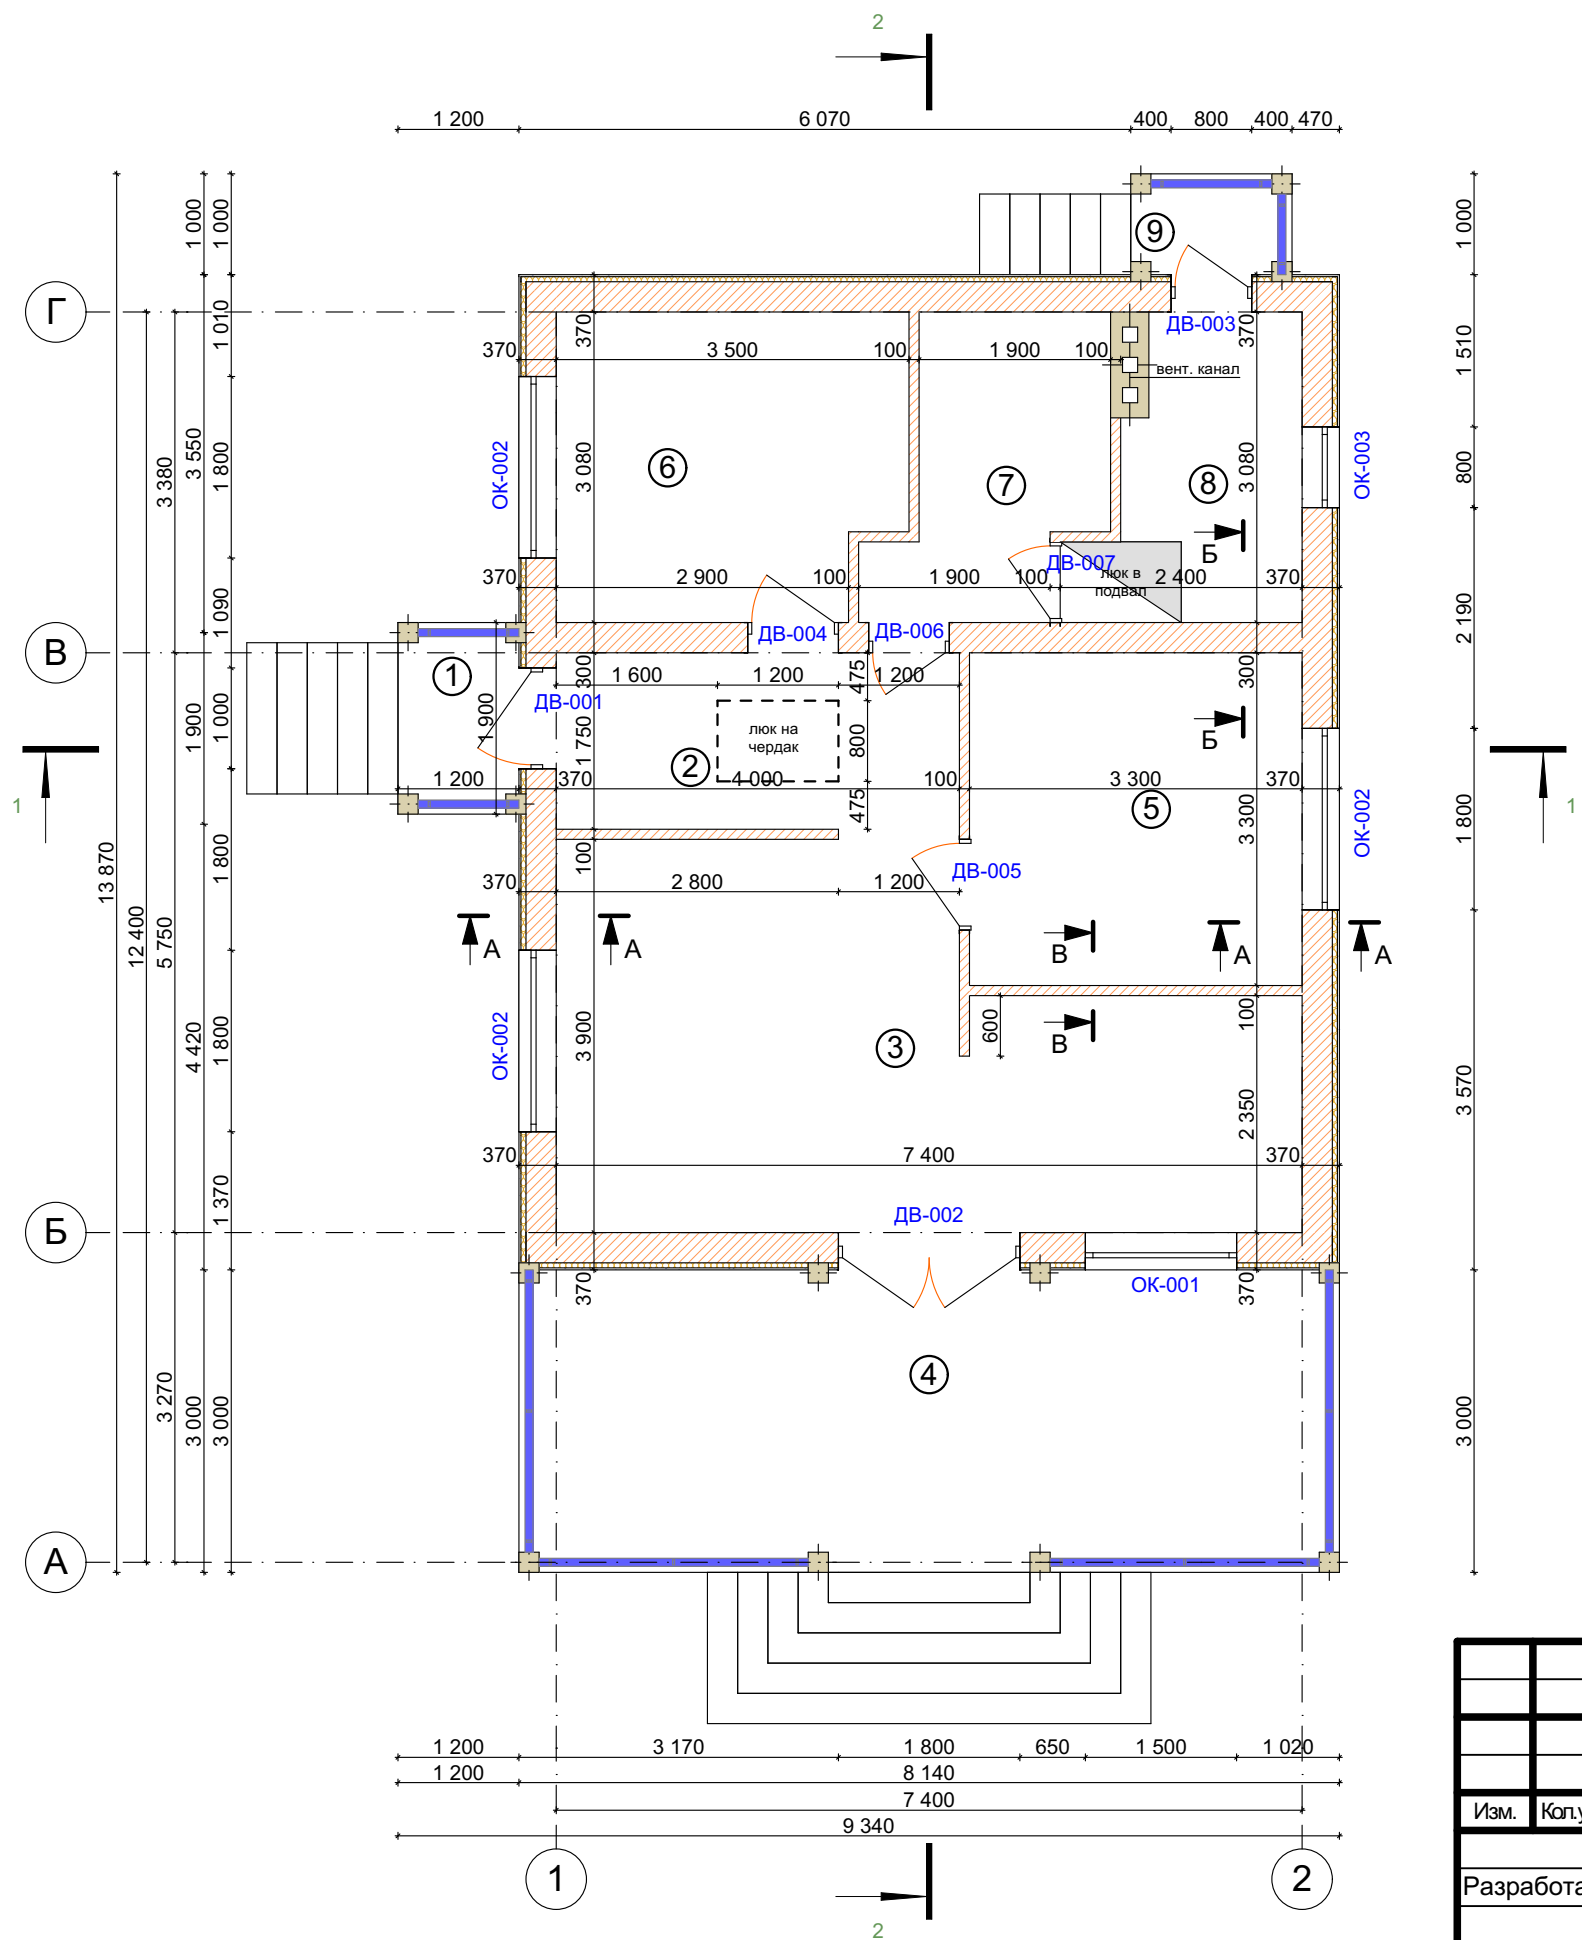

Экспликация этажа на отм. 0,000

№	Наименование	Площадь
1.	Крыльцо	2,28
2.	Прихожая	7,12
3.	Кухня - гостиная	23,53
4.	Терраса	24,42
5.	Спальня	10,89
6.	Спальня	10,24
7.	С/у	5,79
8.	Котельная	6,02
9.	Крыльцо	1,60
Общая площадь		91,89

Общие данные

№	Наименование	Площадь
1.	Общая площадь	91,89
2.	Жилая площадь	44,66
3.	Площадь застройки	108,64

						13.12.2025 AC		
						Архитектурно - конструктивный раздел жилого дома		
Изм.	Кол.уч.	Лист	№Док.	Подп.	Дата	Жилой дом	Стадия	Лист
Разработал	Остапченко						П	13
Проверил	Ушков А.Ю.					План этажа на отм +0,000	USHKOV. ART ПРОЕКТАР АРХИТЕКТУРА МАСТЕРСКАЯ	
Геп.	Ушкова О.В.				2025			