

ИП Левыкин А.Д.

ПОРТФОЛИО

Бизнес-центр "Густавъ Лесснеръ"

Вертикальный транспорт

БС66-ВТ

Санкт-Петербург

Большой Сампсониевский пр., 66, лит. И

08.10.2026

ИП Левыкин А.Д.

РАБОЧАЯ ДОКУМЕНТАЦИЯ

Бизнес-центр "Густавъ Лесснеръ"

Вертикальный транспорт

БС66-ВТ

Санкт-Петербург

Большой Сампсониевский пр., 66, лит. И

08.10.2026

Согласовано

Взам. инв. №

Подп. и дата

Инв. № подл.


ВЕДОМОСТЬ РАБОЧИХ ЧЕРТЕЖЕЙ ОСНОВНОГО КОМПЛЕКТА

лист	наименование	примечание
1	Общие данные	
2	Позтажные планы. М1:100	
3	Разрезы 1–1, 2–2, 3–3. М1:100	

ПЕРЕЧЕНЬ ССЫЛОЧНЫХ ДОКУМЕНТОВ

лист	наименование	примечание
1	Задание на шахту лифта Л1	
2	Задание на шахту лифта Л2	


УСЛОВНЫЕ ОБОЗНАЧЕНИЯ

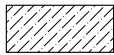

Железобетон



Кирпич

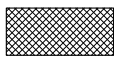

Каркасные перегородки с обшивкой ГКЛ

Рабочая документация разработана на основании заданий ООО «Метеор Лифт»:
N 2026051215948 v.24 от 06.08.2025 (см. ссылочные документы)
N 20260512151211 v.24 от 06.08.2025 (см. ссылочные документы)

Рабочая документация соответствует заданию на проектирование, выданным техническим условиям, требованиям действующих технических регламентов, стандартов, сводов правил, других документов, содержащих установленные требования.

						БС66-ВТ					
						Санкт-Петербург, Большой Сампсониевский пр., 66, лит. И					
Изм.	Кол.уч.	Лист	№ док.	Подп.	Дата	Бизнес-центр "Густавъ Лесснеръ"			Стадия	Лист	Листов
Разраб.									Р	1	3
Пров.						Общие данные			ИП Левыкин А.Д.		
Н. контр.											
ГИП											

Technical drawing of a rectangular structure, likely a foundation or wall section, showing dimensions and labels.

Dimensions and labels:

- Top left: $\text{Omб. OB2 } 1150 \times 550 (\text{h})$
 $\text{отм нуз} -1.050$
- Top right: $\text{Omб. OB2 } 950 \times 550 (\text{h})$
 $\text{отм нуз} -1.050$
- Bottom left: $\text{Omб. OB2 } 700 \times 700 (\text{h})$
 $\text{отм нуз} -1.080$
- Top center: 5850 (total width), 5750 (width of central section), 50 (side offset).
- Left side: 200 (width of left wall), 50 (top offset), 210 (height of left wall), 80 (height of base), 50 (bottom offset).
- Right side: 200 (width of right wall), 50 (top offset), 210 (height of right wall), 80 (height of base), 50 (bottom offset).
- Center: 4.820 (width of central section), 2650 (width of central section), 150 (width of central section), 170 (width of central section), 150 (width of central section).
- Bottom center: 1120 (width of left base), 1300 (width of left base), 610 (width of left base), 1300 (width of right base), 1120 (width of right base), 4500 (total width of base), 3.600 (width of central base).
- Labels: Л1 , Л2 , E160 , E160 .
- Arrows: 1 (up), 2 (down), 3 (left).
- Circle B: B (left side).
- Circle 6: 6 (bottom left).
- Circle 7: 7 (bottom right).

Technical drawing of a rectangular structure, likely a foundation or base, showing dimensions and labels.

Dimensions (mm):

- Overall width: 4500
- Overall height: 2950
- Internal width: 3500 (2650 + 200 + 200)
- Internal height: 2110 (1710 + 200)
- Top flange width: 1120
- Top flange height: 50
- Internal width of top flange: 1300
- Internal height of top flange: 1300
- Internal width of top flange: 1120
- Internal height of top flange: 200
- Internal width of top flange: 9200
- Internal height of top flange: 1710
- Internal width of top flange: 2650
- Internal height of top flange: 150
- Internal width of top flange: 150
- Internal height of top flange: 200
- Internal width of top flange: 200
- Internal height of top flange: 50
- Internal width of top flange: 50
- Internal height of top flange: 50

Labels:

- Omб. OB2 950x1150(h) omм.низа 9.400
- Omб. OB2 2950x2110
- Fl60
- Fl60
- Fl1
- Fl2
- 1
- 2
- 3
- 6
- 7

[illegible][illegible]

НА ОТМЕТКЕ 13.500

Омб. ОБ2 950х1500(н)
отм.низа 13.700

Омб. ОБ2 2950х2110

Ниша шкафа управления
лифтами 300х1800(н),
глубина 130мм, низ на
отм. 0.225 у.ч.п.

Technical drawing of a control cabinet (шкафа управления) showing front and side views with dimensions and labels. The drawing includes a top view (plan) and a side view (elevation). Key dimensions and labels include:

- Top View (Plan):**
 - Overall width: 4500
 - Overall height: 2110
 - Internal width segments: 1120, 1300, 610, 1300, 1120
 - Internal height segments: 50, 200, 1710, 50, 200
 - Internal width segments (inner): 150, 2650, 150
 - Internal height segments (inner): 820, 2110
 - Labels: FI60, FI60, 13.500, Л1, Л2
- Side View (Elevation):**
 - Overall width: 5850
 - Overall height: 2110
 - Internal width segments: 50, 300, 5750, 300, 50
 - Internal height segments: 50, 200, 1710, 50, 200
 - Labels: 3, 2, 1, 6, 7
- Notes:**
 - Омб. ОБ2 950х1500(н) отм.низа 13.700
 - Омб. ОБ2 2950х2110
 - Ниша шкафа управления лифтами 300х1800(н), глубина 130мм, низ на отм. 0.225 у.ч.п.

КРОВЛИ

Омб. ОБ2 800x800

В

Омб. ОБ2 2950x2110

3

6

7

4500

800

290

430

690

800

1780

2

1

3

1

HA. OTMETKE 4.900

Omб. OB2 950x1150(h)
оптм.нуса 5.100




Dimensions: 1120, 1300, 610, 1300, 1120, 4.900, 200, 50, 2110, 2010, 870, 200, 50, 200, 150, 2650, 150, 1710, 150, 2650, 150, 200, 50, 5750, 5850, 4500, 50.

Labels: FI60, FI60, Л1, Л2, 3, 2, 1, 6, 7, B.

Инв. № подл.	Подп. и дата	Взам. инв. №	Согласовано	

						БС66-ВТ			
						Санкт-Петербург, Большой Сампсониевский пр., 66, лит. И			
Изм.	Колуч.	Лист	№ док.	Подп.	Дата	Бизнес-центр "Густавъ Лесснеръ"	Стадия	Лист	Листов
Разраб.							Р	2	
Пров.									
						Позтажные планы. М 1:100	ИП Левыкин А.Д.		
Н. контр.									
ГИП									

Согласовано					
Инф. № подл.	Подп. и дата		Взам. инф. №		

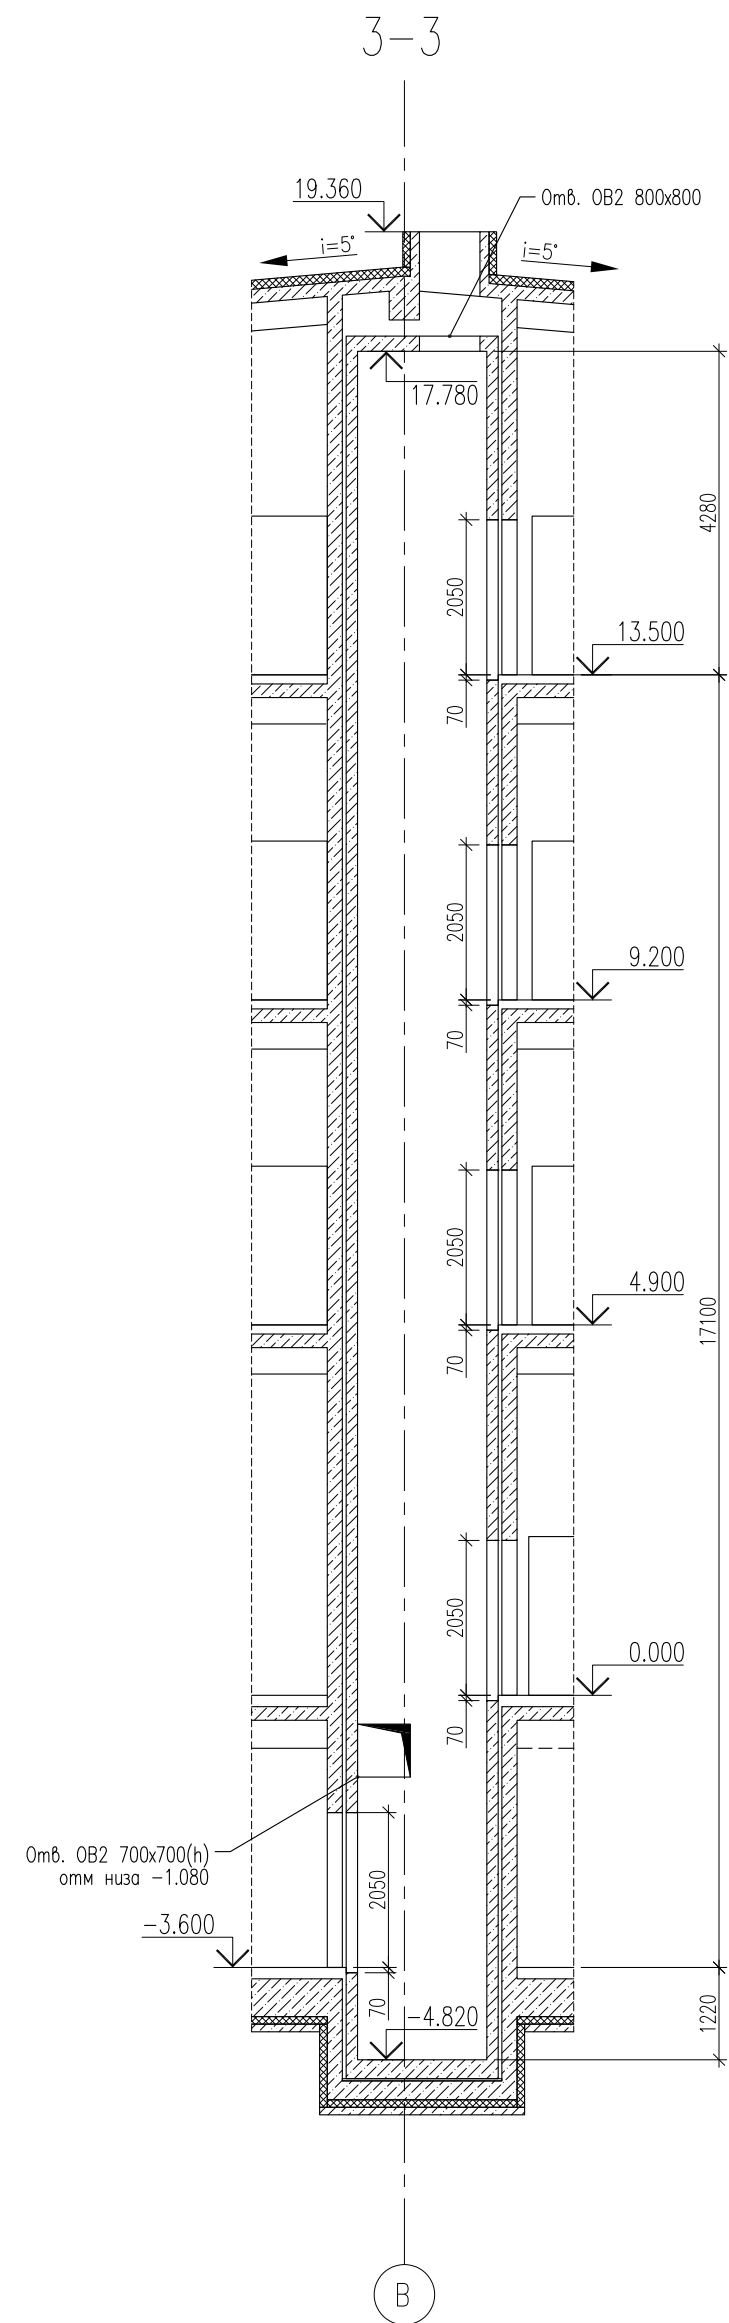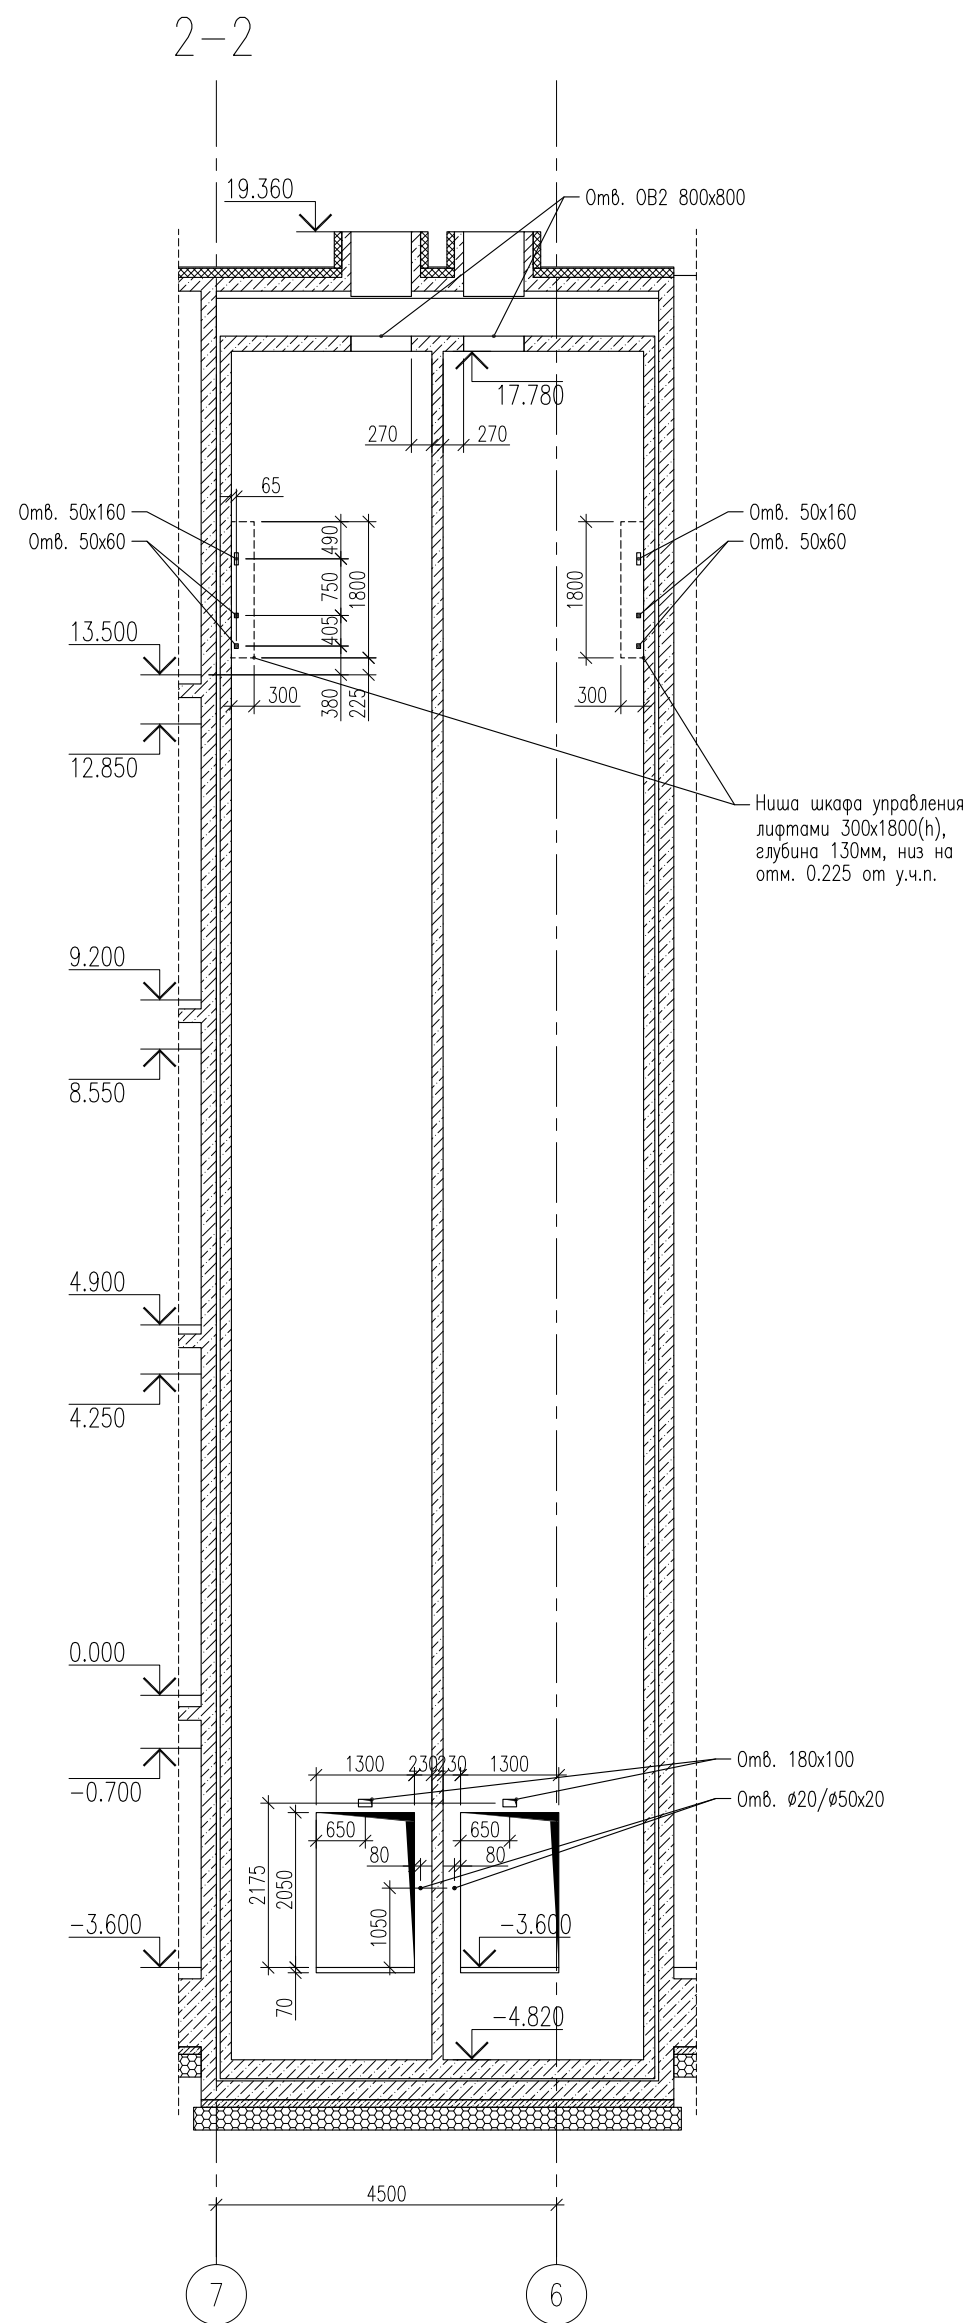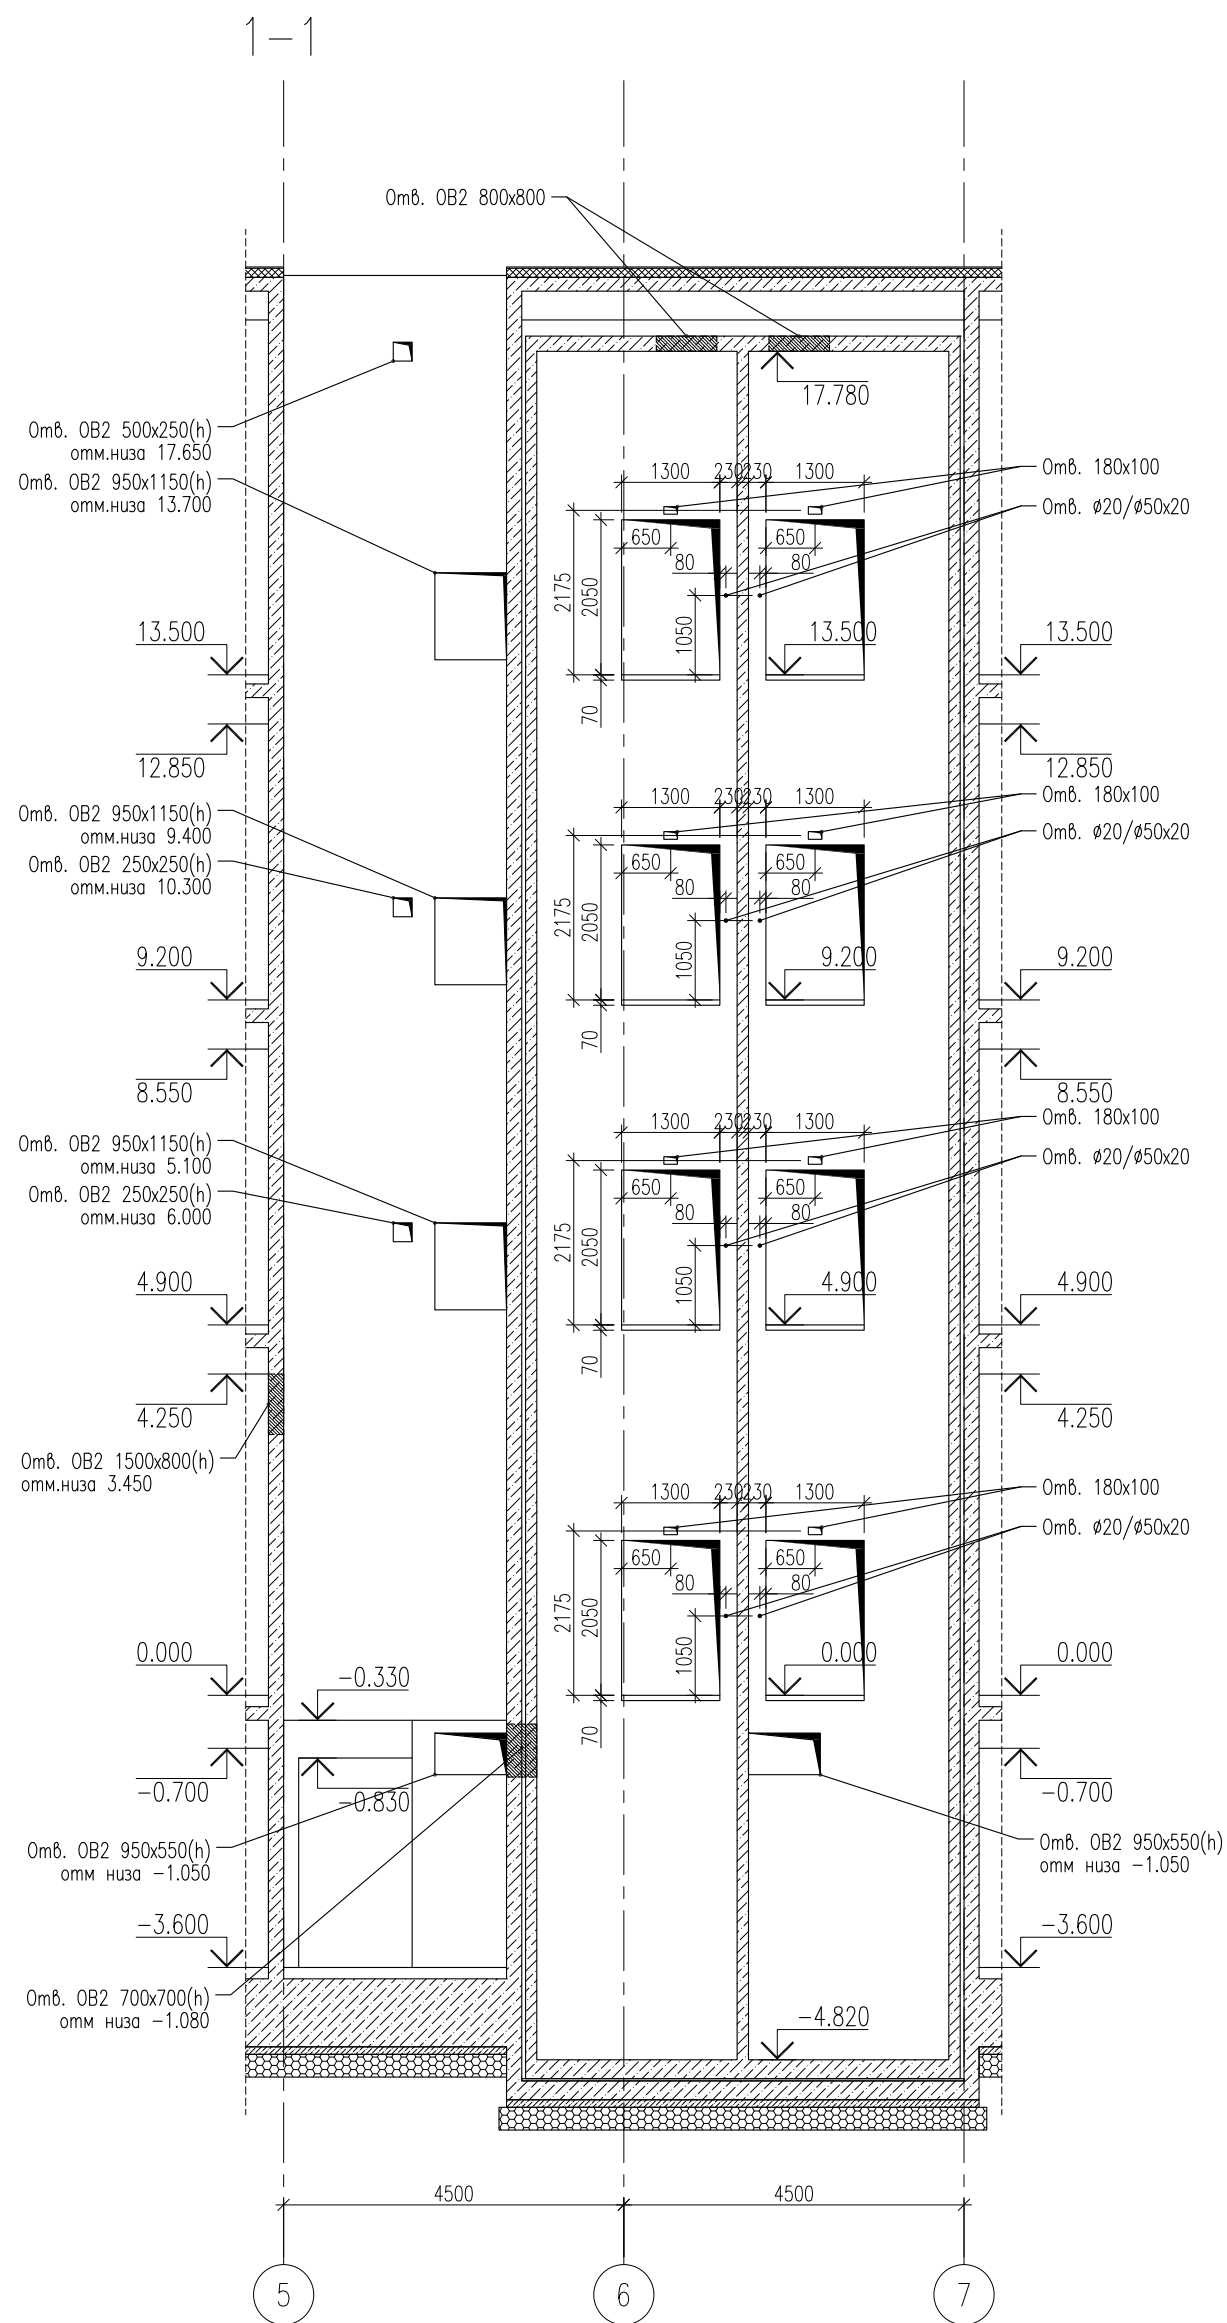

БС66-ВТ						
Санкт-Петербург, Большой Сампсониевский пр., 66, лит. И						
Бизнес-центр "Густава Лесснер"				Стадия	Лист	Листов
Разрезы 1-1, 2-2, 3-3. М 1:100				Р	3	
ИП Левыкин А.Д.						
Изм.	Кол.уч.	Лист	№ док.	Подп.	Дата	
Разраб.						
Пров.						
Н. контр.						
ГИП						