Данные питающей линии

Узел учета тип, данные

Вводной рубильник

Вводной аппарат, тип, Ip, А

Аппараты защиты. тип, Ip, А

Щит вводно-распределительный

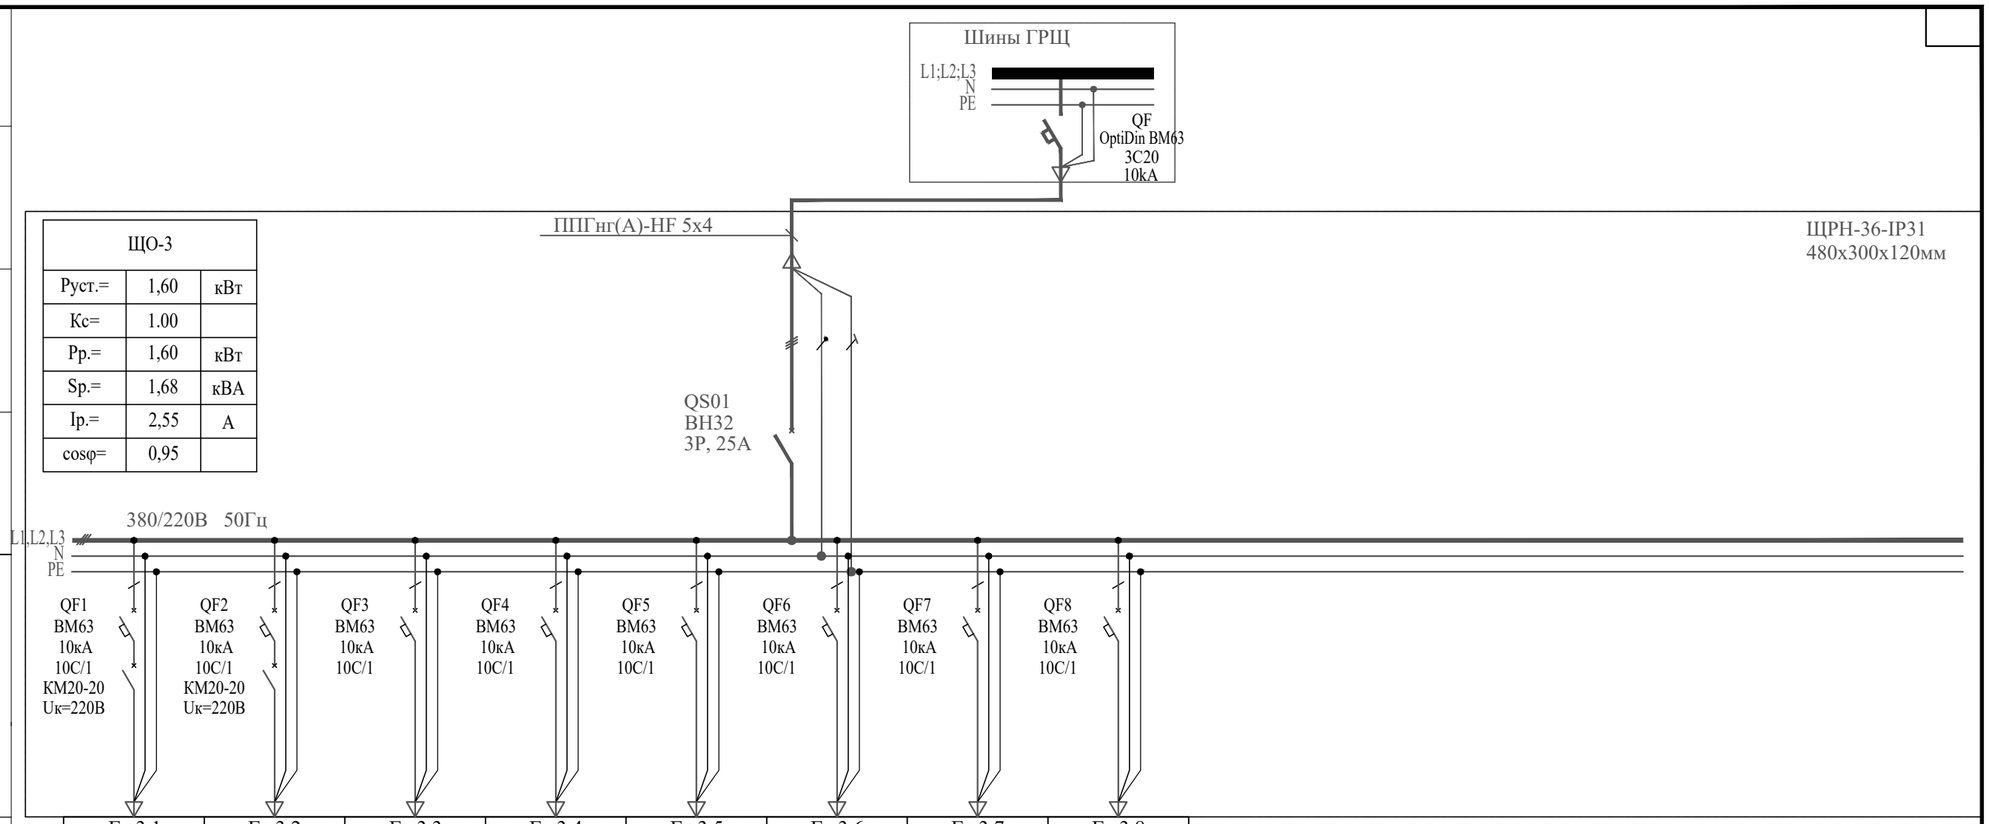

Розетки группы	Гр.3.1	Гр.3.2	Гр.3.3	Гр.3.4	Гр.3.5	Гр.3.6	Гр.3.7	Гр.3.8
Фаза	A	B	C	A	B	C	A	B
Марка, сечение проводника, способ прокладки.	ППГнг(А)-HF 3х1,5мм² - лоток, труба	ППГнг(А)-HF 3х1,5мм² - лоток, труба	ППГнг(А)-HF 3х1,5мм² - лоток, труба	ППГнг(А)-HF 3х1,5мм² - лоток, труба	ППГнг(А)-HF 3х1,5мм² - лоток, труба			
Длина участка, м	30,00	40	27	25	45			
Ру,кВт	0,36	0,36	0,36	0,20	0,32			
Кс	1,00	1,00	1,00	1,00	1,00			
cos f	0,95	0,95	0,95	0,95	0,95			
Рр,кВт	0.36	0.36	0.36	0.20	0.32			
Ip, А	1.72	1.72	1.72	0.96	1.53			
Момент нагрузки, кВт*м	10.80	14.40	9.72	5.00	14.40			
△U%	0.17	0.22	0.15	0.08	0.22			
Наименование нагрузки	Рабочее освещение	Рабочее освещение	Рабочее освещение	Рабочее освещение	Рабочее освещение	Резерв	Резерв	Резерв

Согласовано

Взам. инв.N

Подпись и дата

Инв.N подл.

Согласовано

Взам. инв. №

Подп. и дата

Инв. № подл.

Изм.	Кол.уч.	Лист	док.	Подпись	Дата
Разработал		Надеин			06.26
Проверил		Самков			06.26
Н. контр.		Трашкова			06.26

25-06-21-РП - ЭОМ

Санкт-Петербург, Большой Сампсониевский проспект, 66, Литера И

Воссоздание исторического здания путем строительства бизнес-центра на месте утраченного исторического здания с восстановлением внешнего облика исторического здания

Стадия	Лист	Листов
Р	6	

Принципиальная схема ЩО-3

МЕГАПОЛИС ПРОЕКТ

Формат А3

БС66-РЕФ-ЭОМ

Санкт-Петербург, Большой Сампсониевский пр., 66, лит. И

Изм.	Кол.уч.	Лист	№ док.	Подп.	Дата
Разраб.					
Оформил					
Н. контр.					
ГИП					

Материалы проекта

Стадия	Лист	Листов
Р	26	

Электроосвещение и силовое электрооборудование

ИП Левыкин А.Д.

ФОРМАТ РЕФ