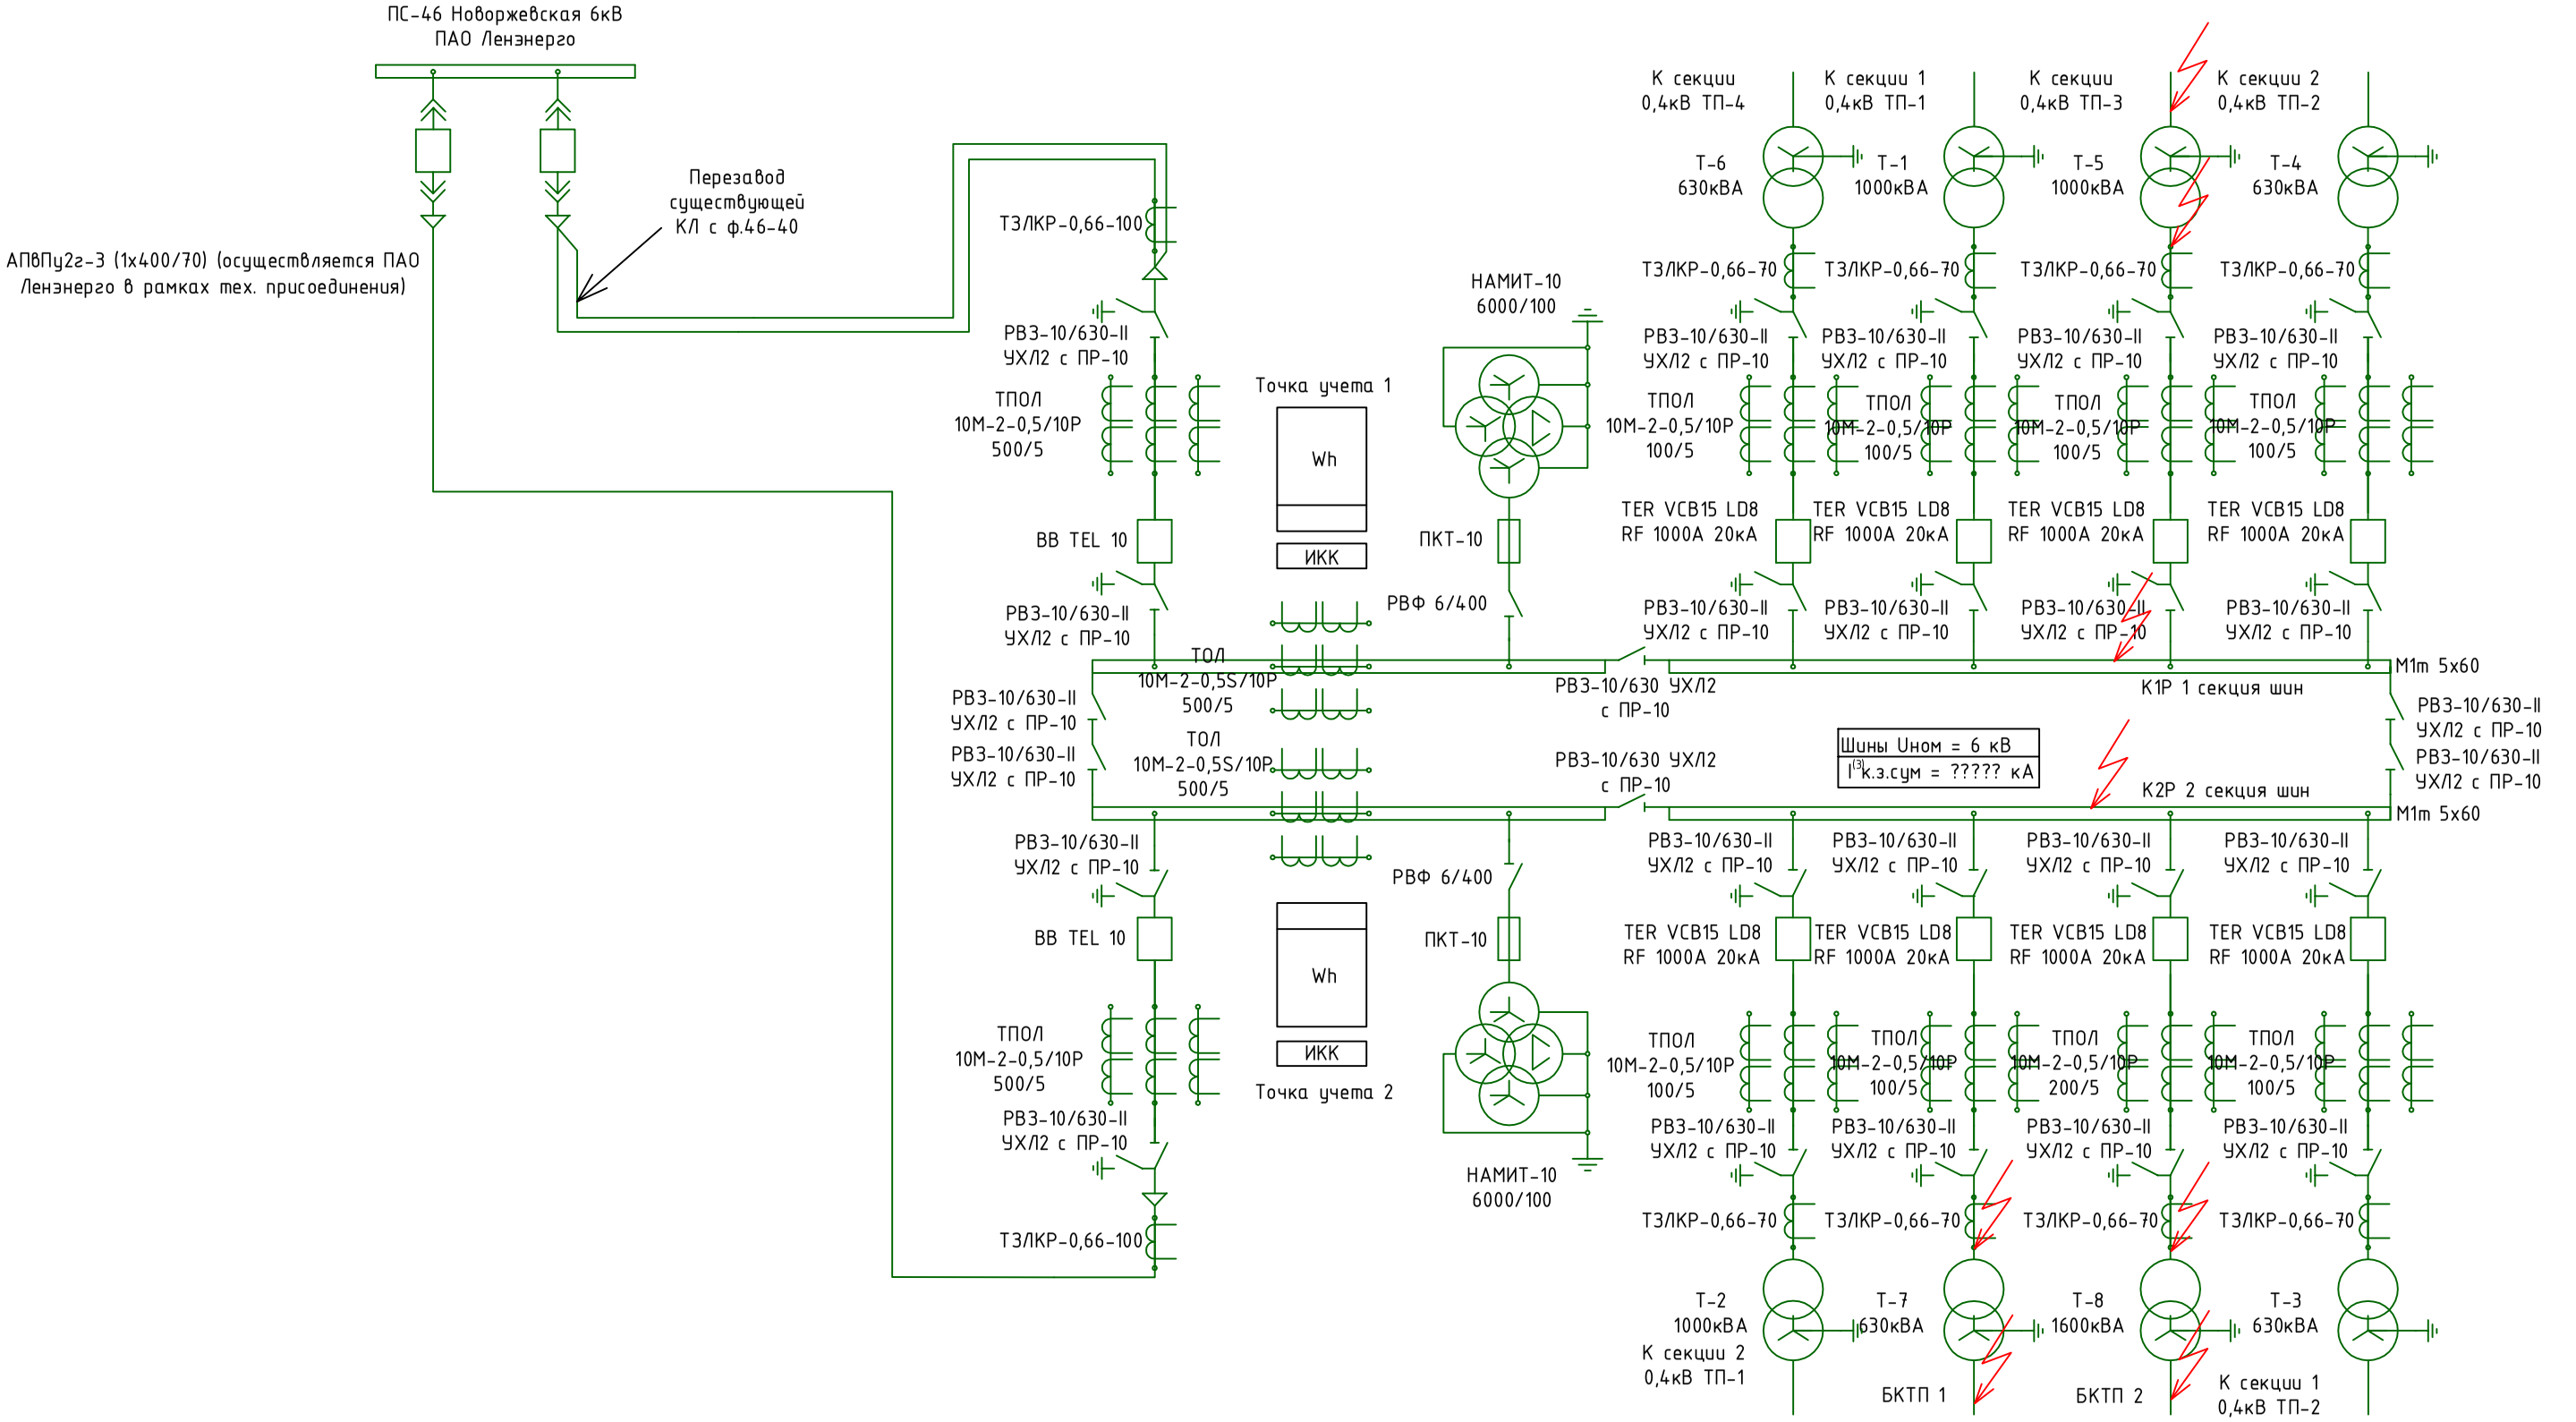


Изм.	Кол.уч.	Лист	N°док.	Подпись	Дата
Разраб.					
Проверил					
Н. контр.					

Реконструкция РП-7617 6 кВ, ТП-3, строительству БКТП 1,2 на территории ООО «Пискаревский молзавод» по адресу: г. Санкт-Петербург, Лапинский пр-кт, д. 3

Стадия	Лист	Листов

Точки КЗ РП-7617

ООО "Новые Системы"

Формат А3

Лист 1

ФОРМАТ 323.9х453.9 мм

Взам. инв. N°

Подп. и дата

Инв. N° подл.

ИП Левыкин А.Д. / РЕФЕРЕНС

Согласовано

Инв. № подл. | Подп. и дата | Взам. инв. №