




Разрез по оси 8

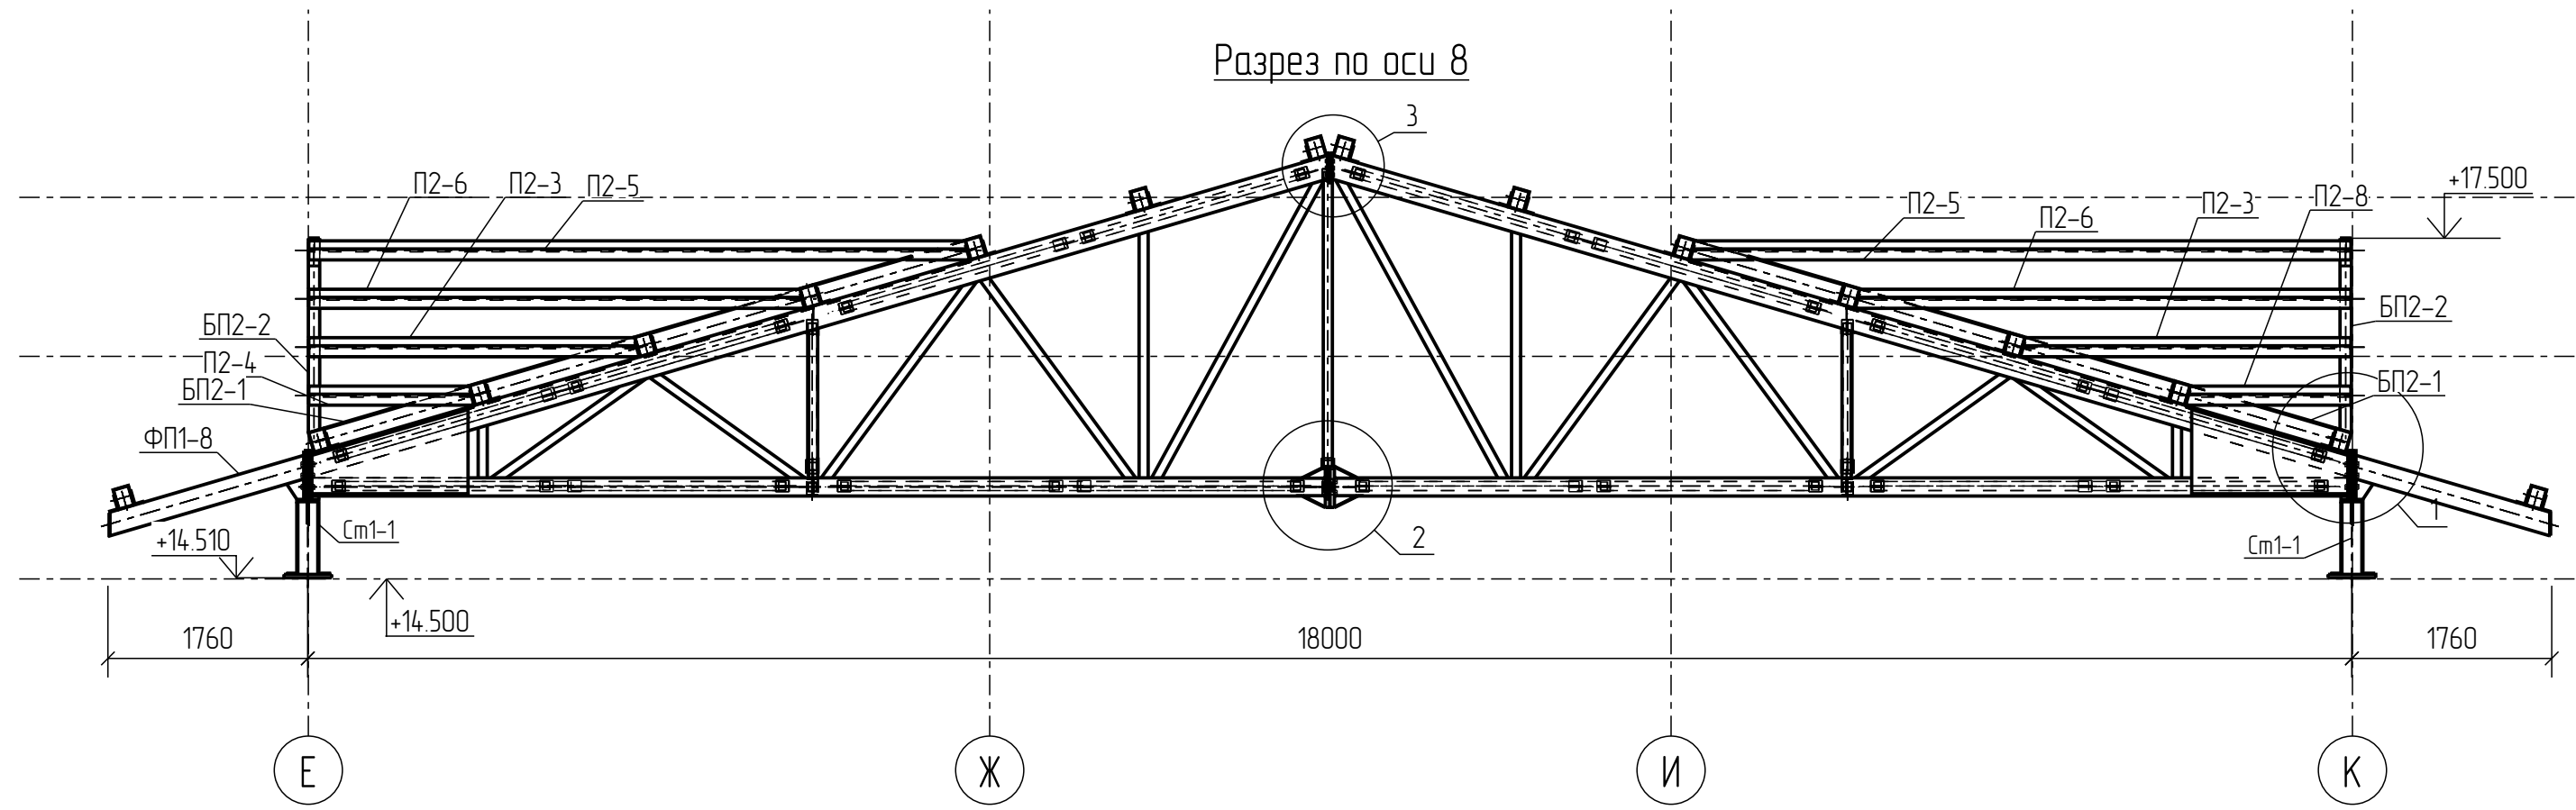


2

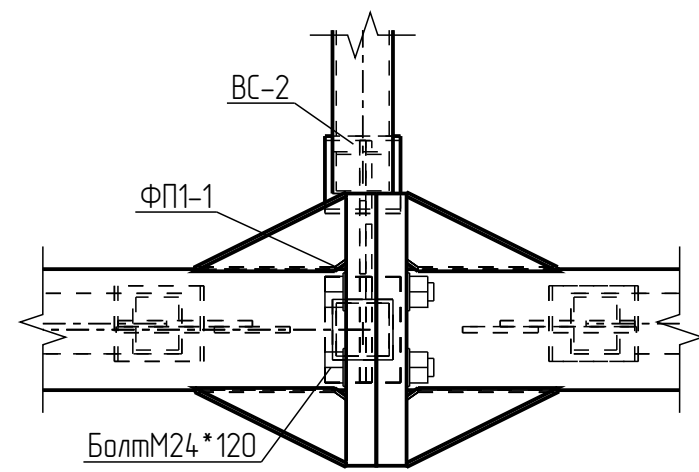

3

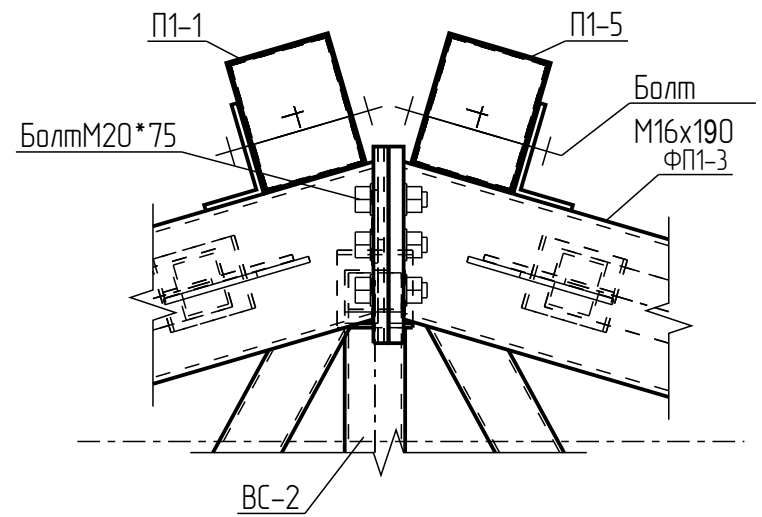

1

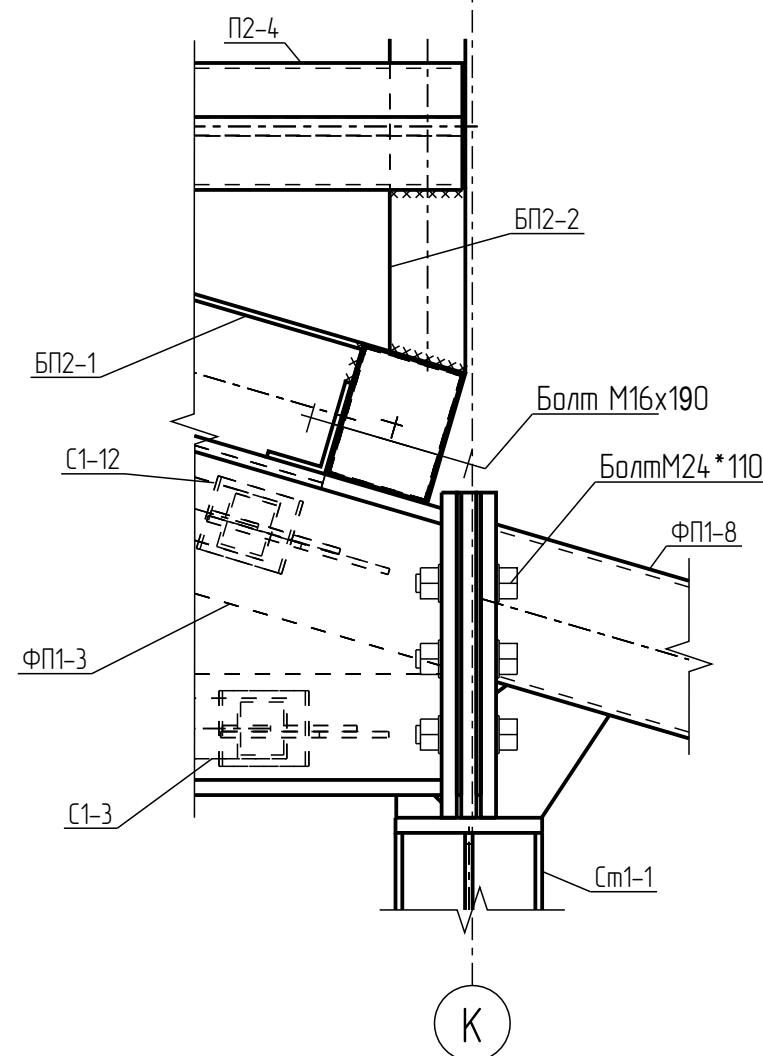

						37/1-2021-ВТРКМ.МФЦ-КМ		
						Всесезонный туристско-рекреационный комплекс "Мамисон", Республика Северная Осетия-Алания. Инженерная инфраструктура поселок Калак. Этап 1. Многофункциональный центр		
Изм.	Кол.ч.	Лист	№ док.	Подпись	Дата	Р	Стадия	Лист
Разраб.		Смирнова			03.23		Л	10
Проб.								
Т.Контр.						Разрез по оси 8		
Н.контр		Шамарина			03.23	ООО "НПО "Абрис"		
ГИП		Богомолов			03.23			