

Схема стоек каркаса покрытия входной группы по оси А

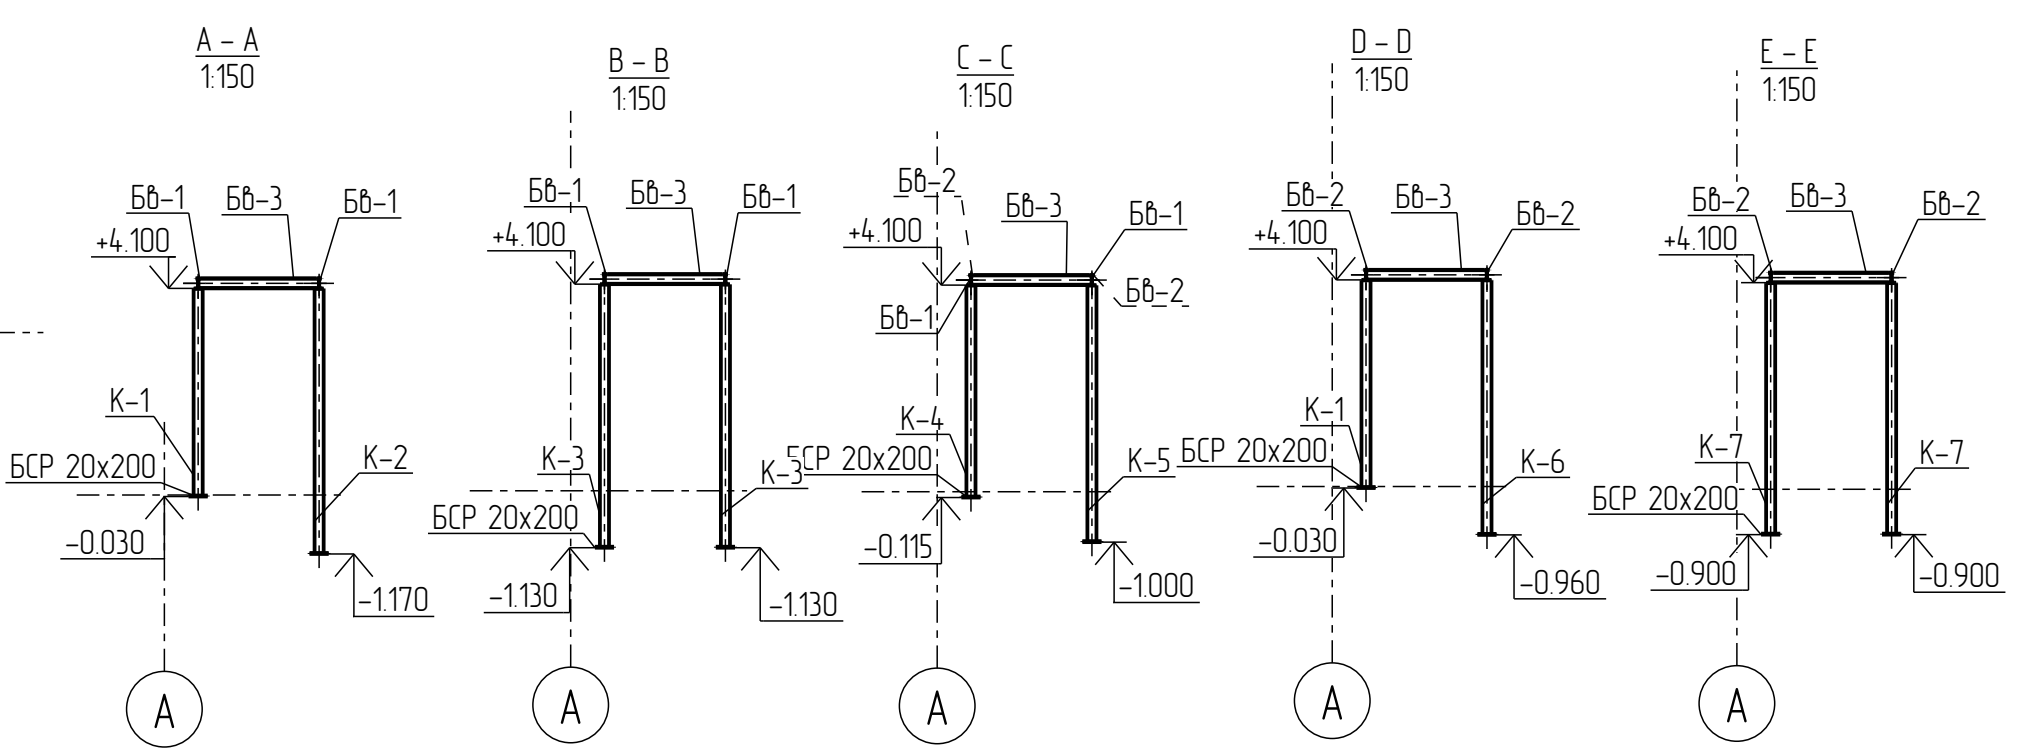
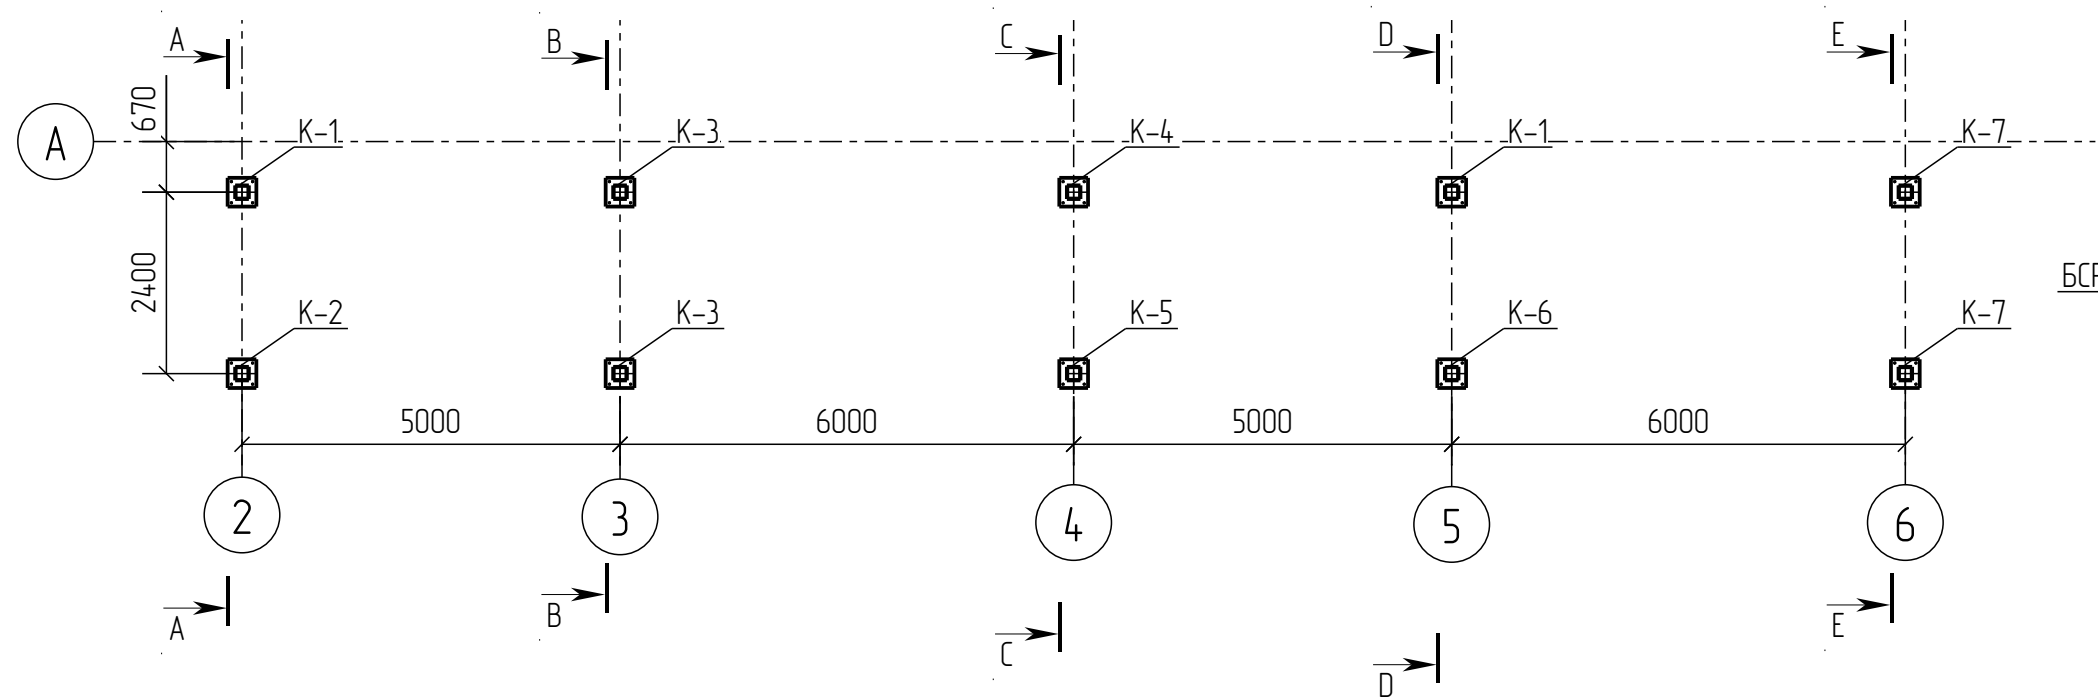


Схема балок каркаса покрытия входной группы по оси А

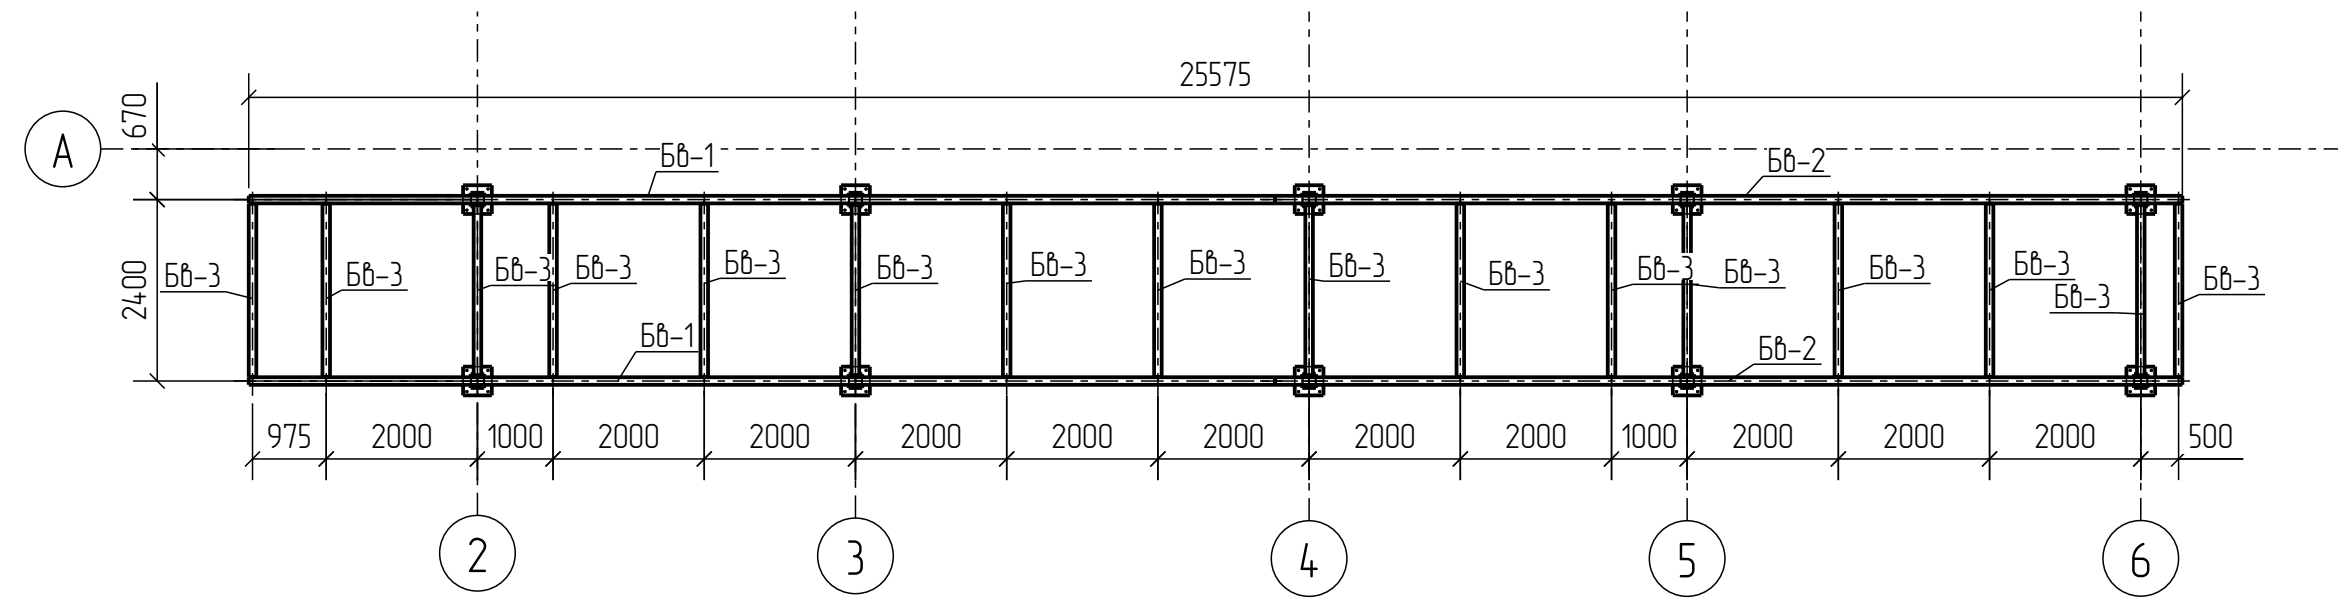


Схема стоек каркаса покрытия входной группы по оси 9




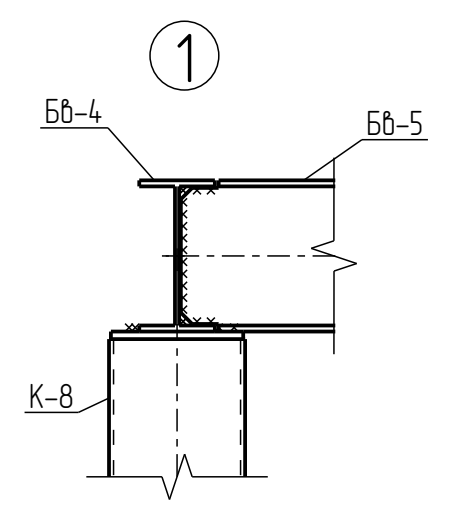


Схема балок каркаса покрытия входной группы по оси 9

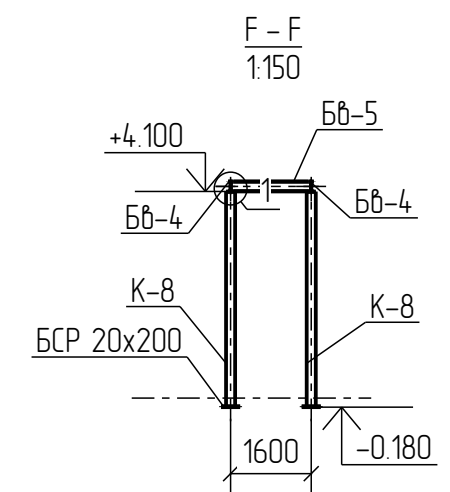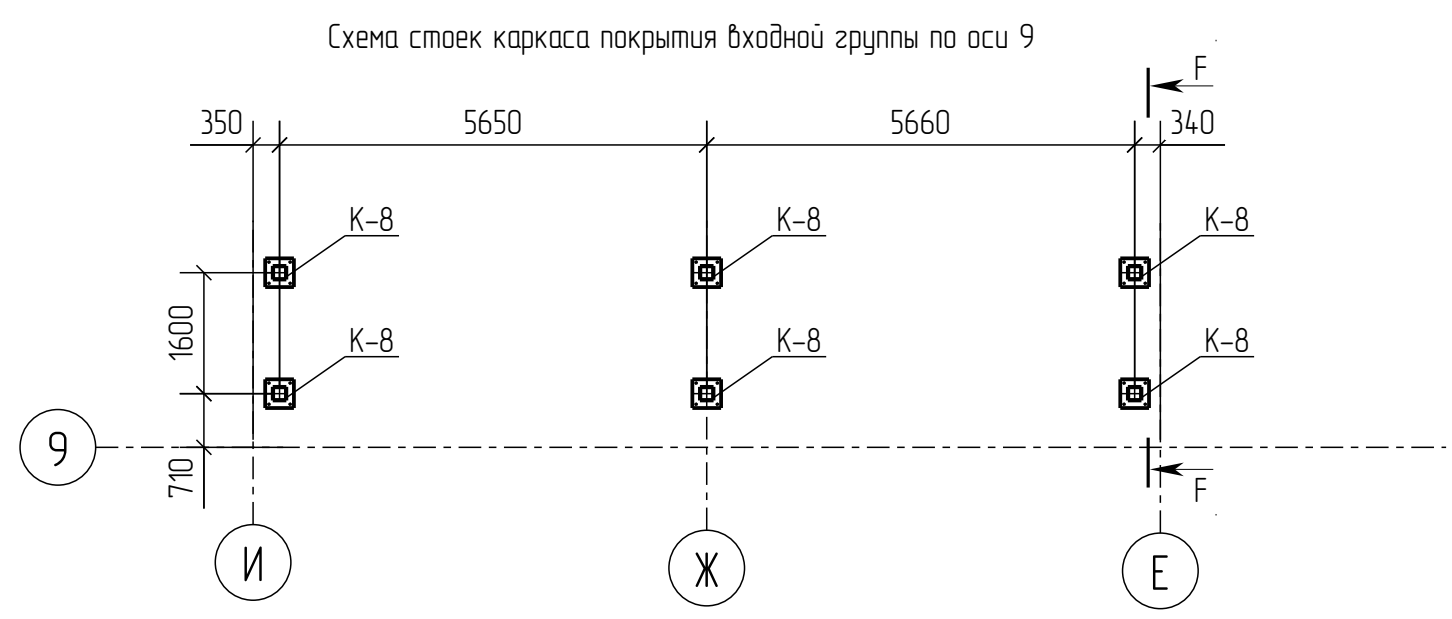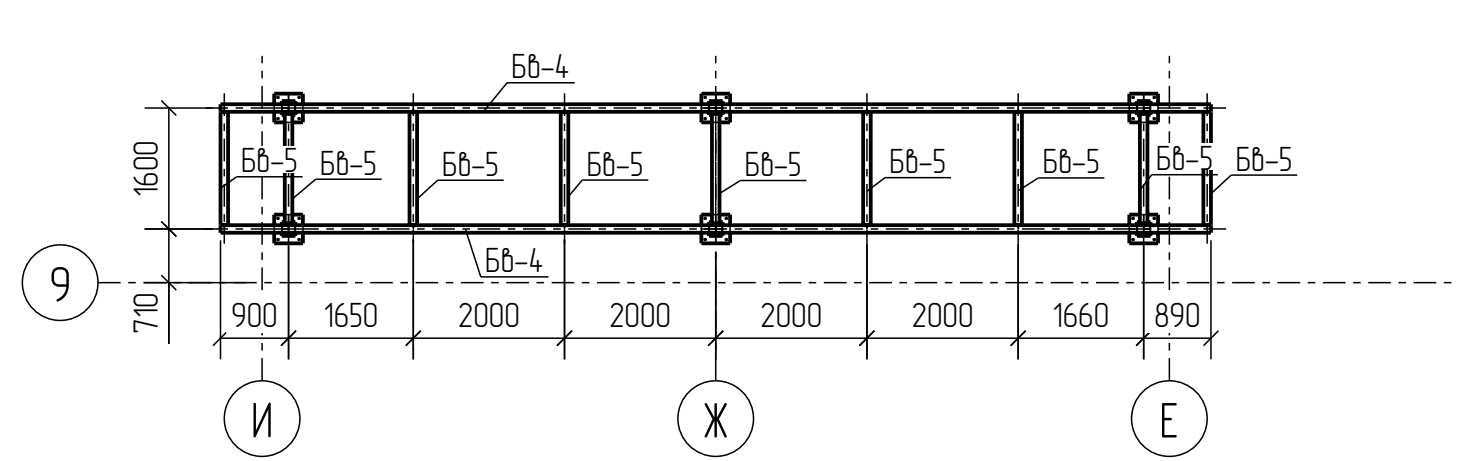

						37/1-2021-ВТРКМ.МФЦ-КМ		
						Всесезонный туристско-рекреационный комплекс "Мамисон", Республика Северная Осетия-Алания. Инженерная инфраструктура поселок Калак. Этап 1. Многофункциональный центр		
Изм.	Кол.ч.	Лист	№ док.	Подпись	Дата	Р	Стадия	Лист
Разраб.		Смирнова			03.23		Лист	Листов
Проб.							14	
Т.Контр.								
Н.контр.		Шамарина			03.23	Монтажные схемы металлических входных групп по осям А и 9		
Утв.		Богомолов			03.23			
						ООО "НПО "Абрис"		