


Согласовано		Взам. инв. №	Подп. и дата	Инв. № подл.
ГИП				

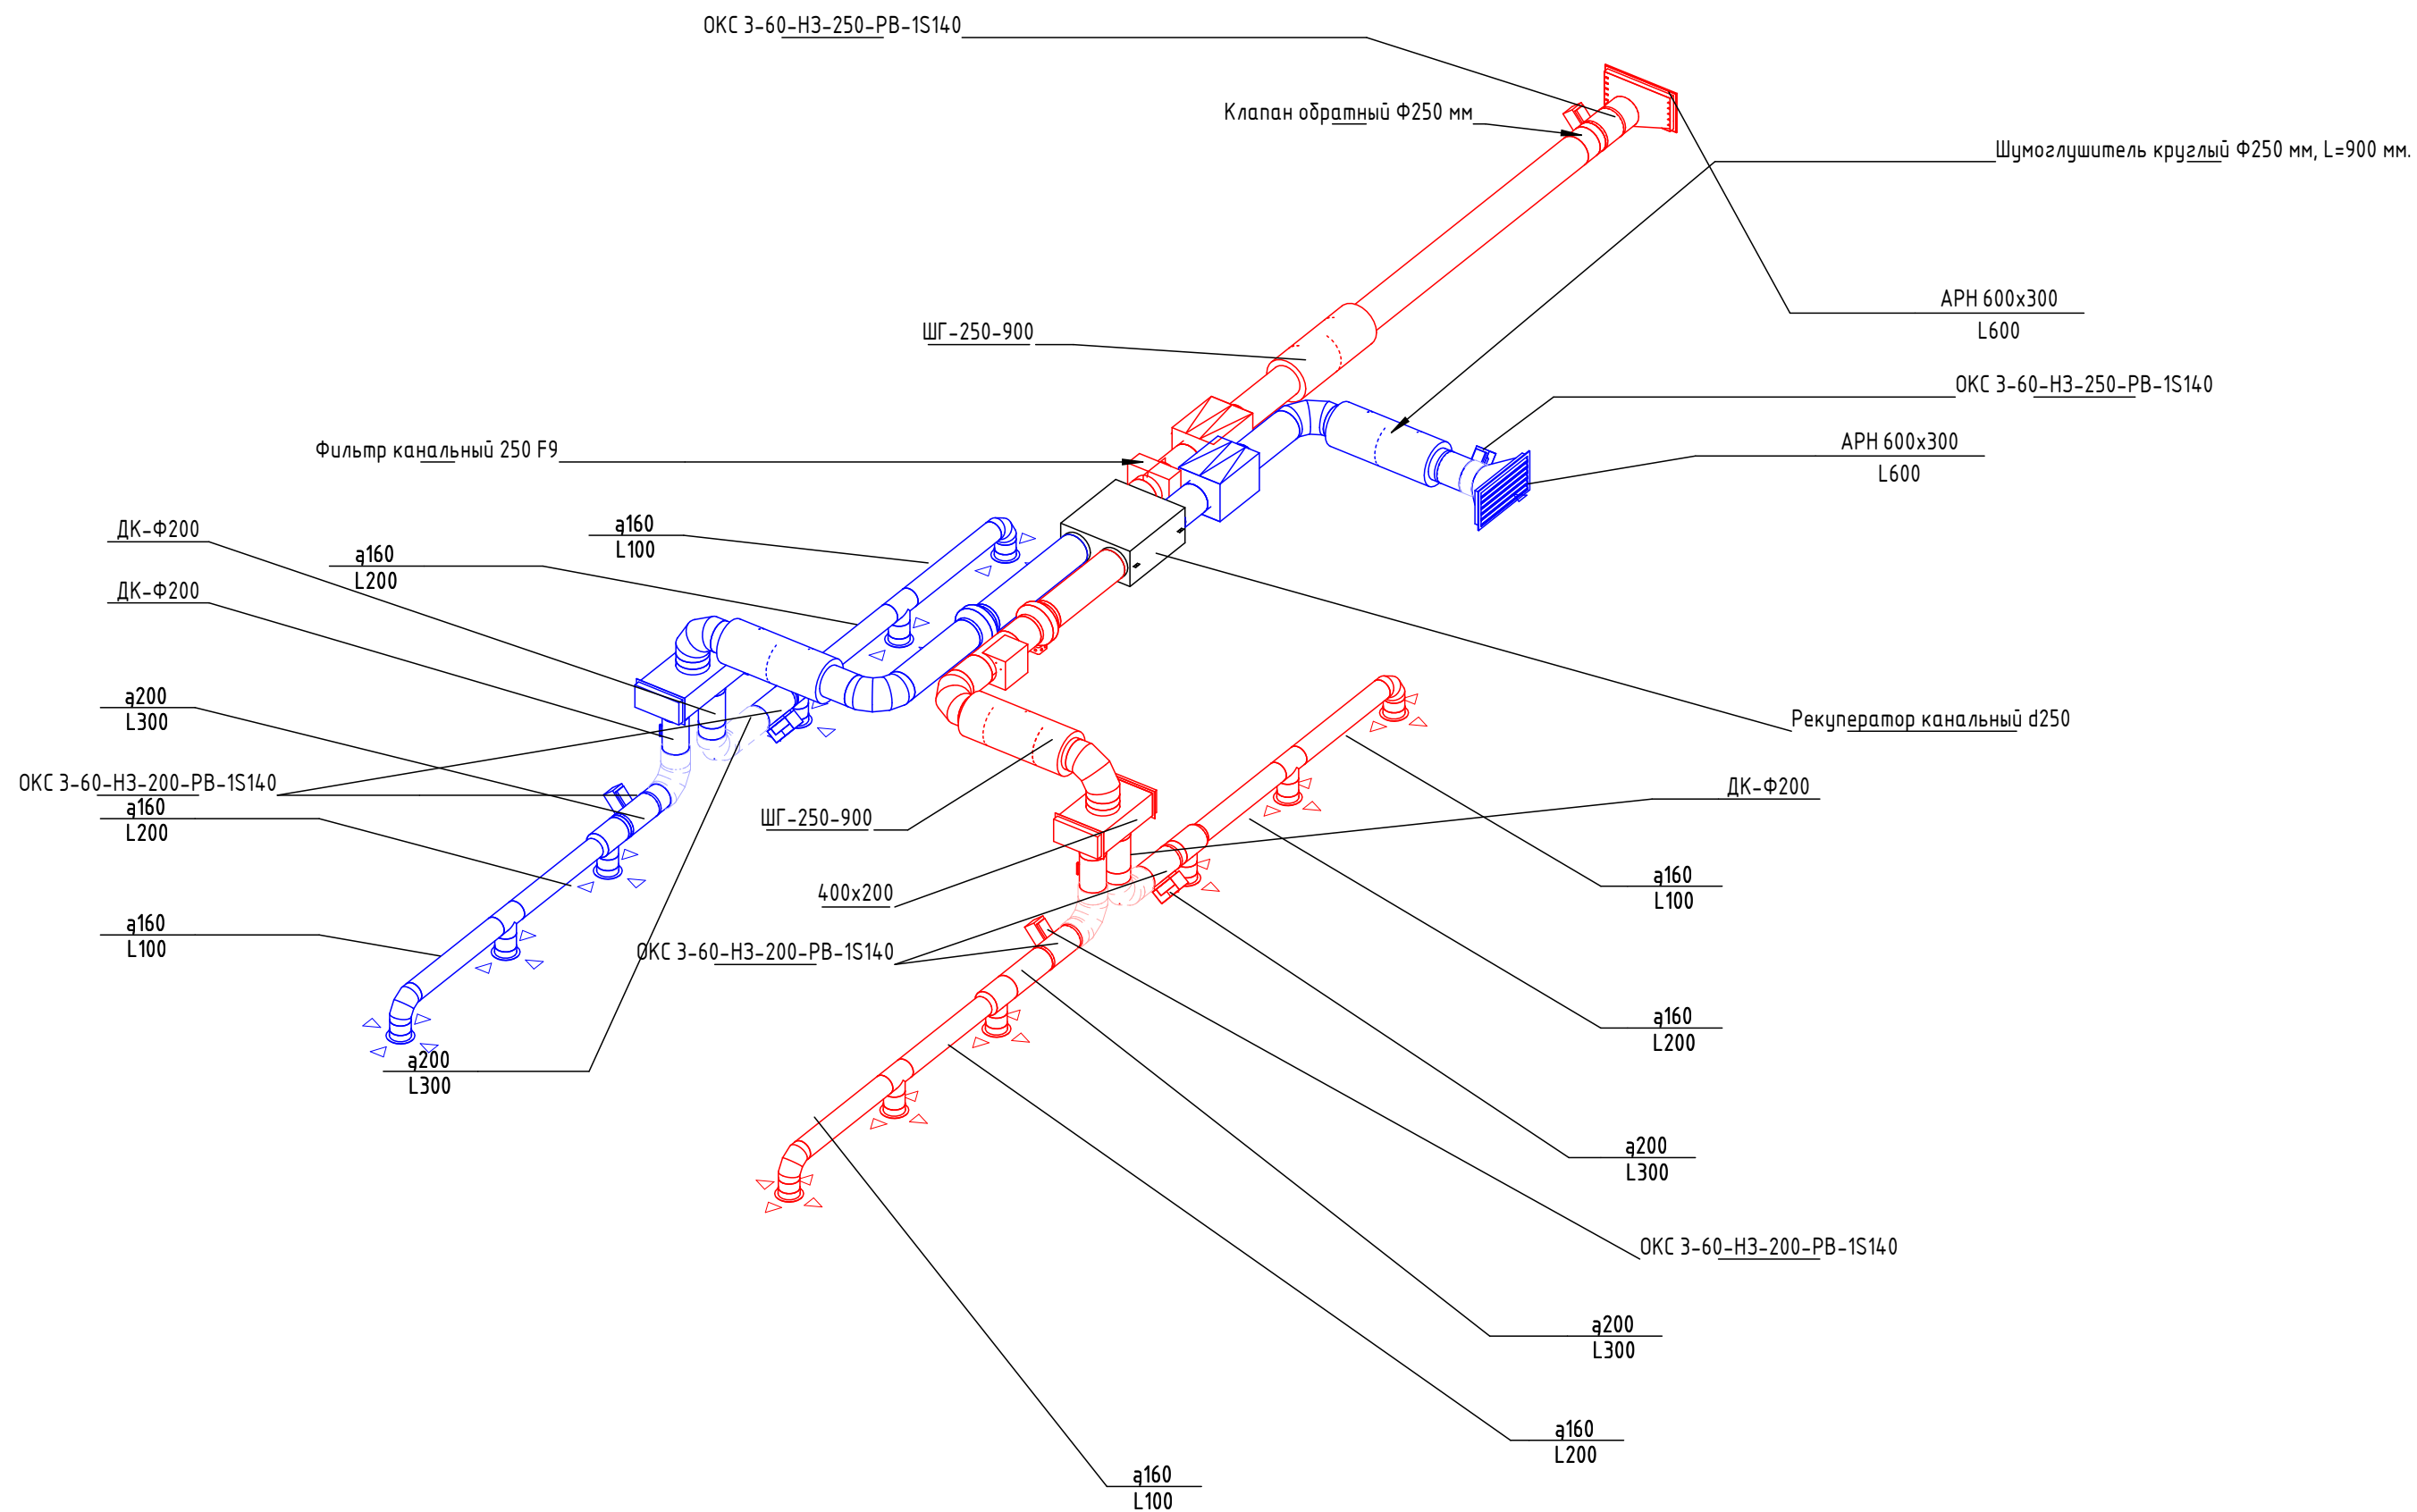

						КВД-09-ИОС 4 - ГЧ			
						Разработка проектной документации для здания СПб ГБУЗ			
Изм.	Кол.уч.	Лист	№ док.	Подп.	Дата				
ГИП		Грудов				СПб ГБУЗ КВД Невского района. Адрес: Железнодорожный пр., д. 28, лит. А.	Стадия	Лист	Листов
Н.КОНТР		Евстратъев					ПД	04	
Разработал		Панькина							
						Аксонетрическая схема системы П1В1			