




Разрез 1

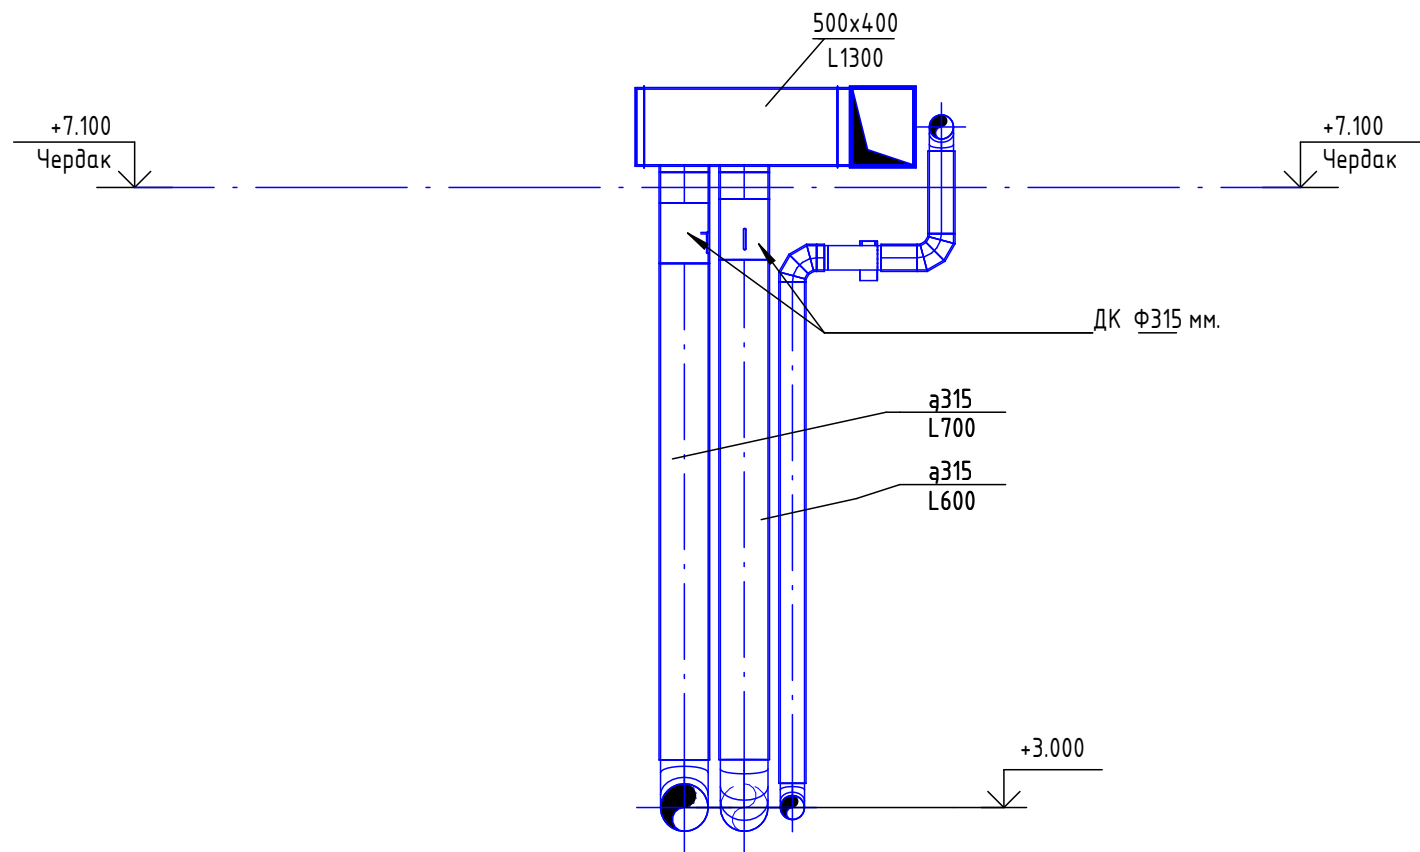


Разрез 2

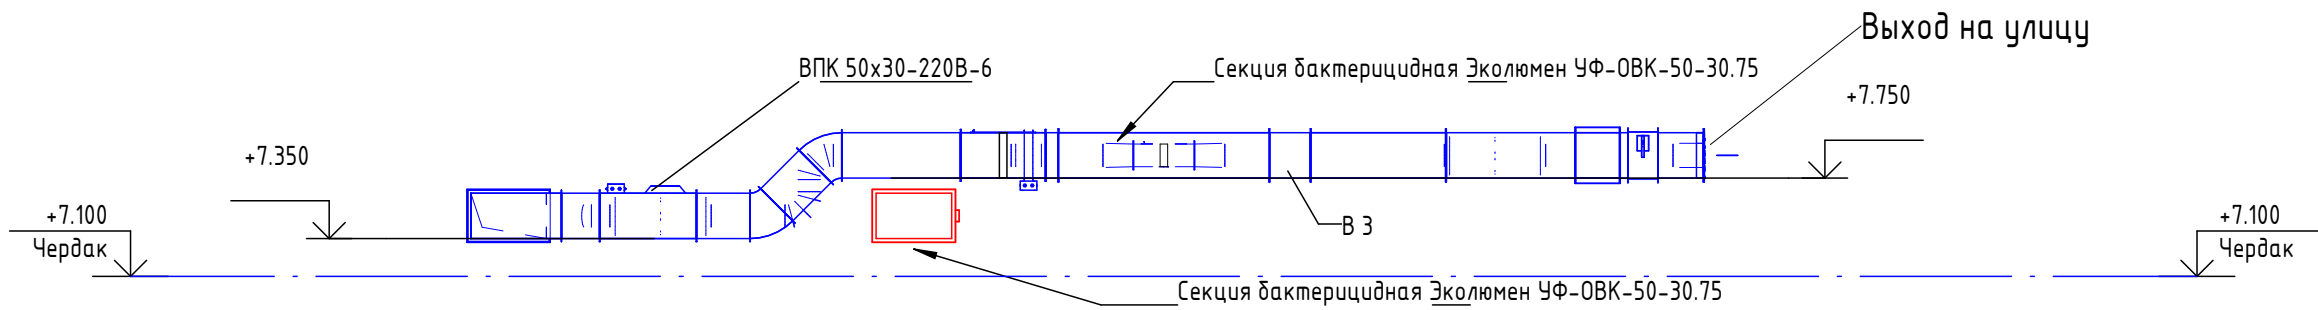

Разрез 4

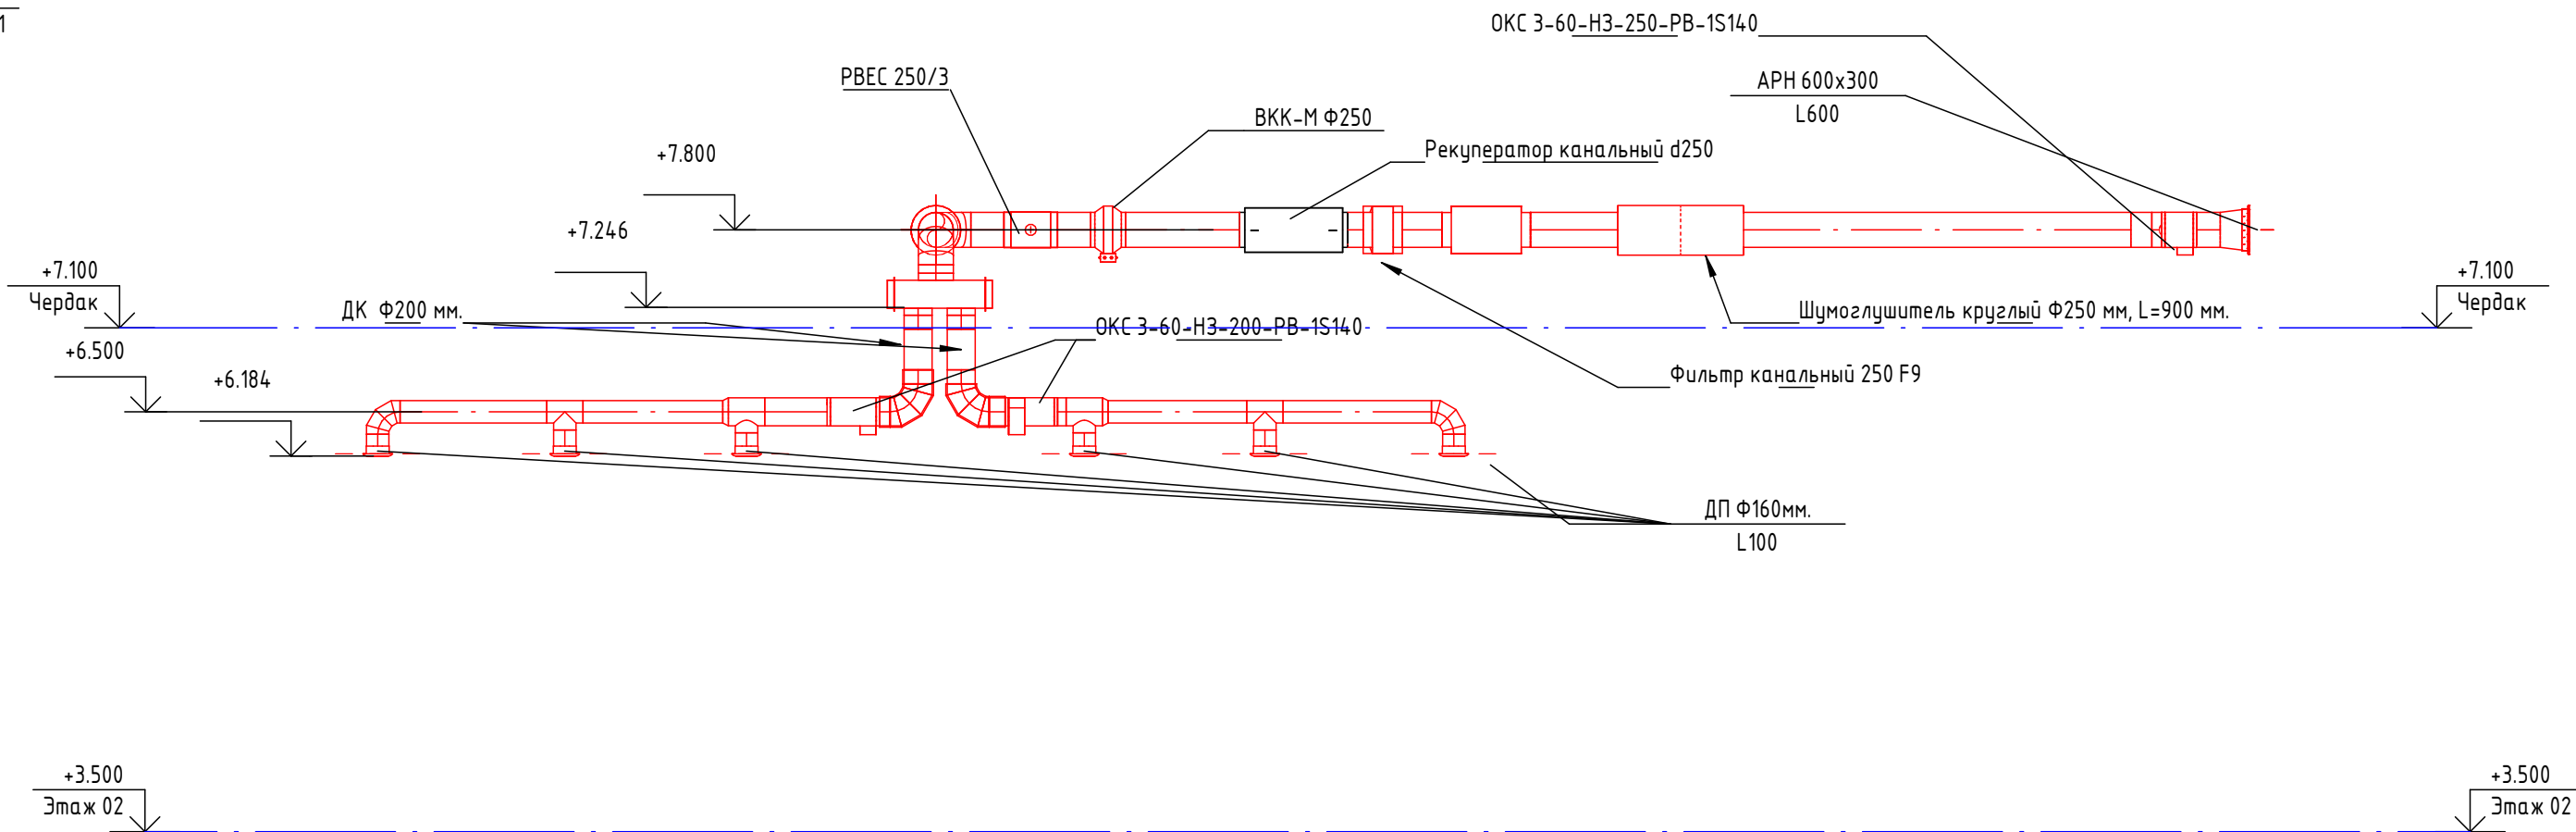

Разрез 3

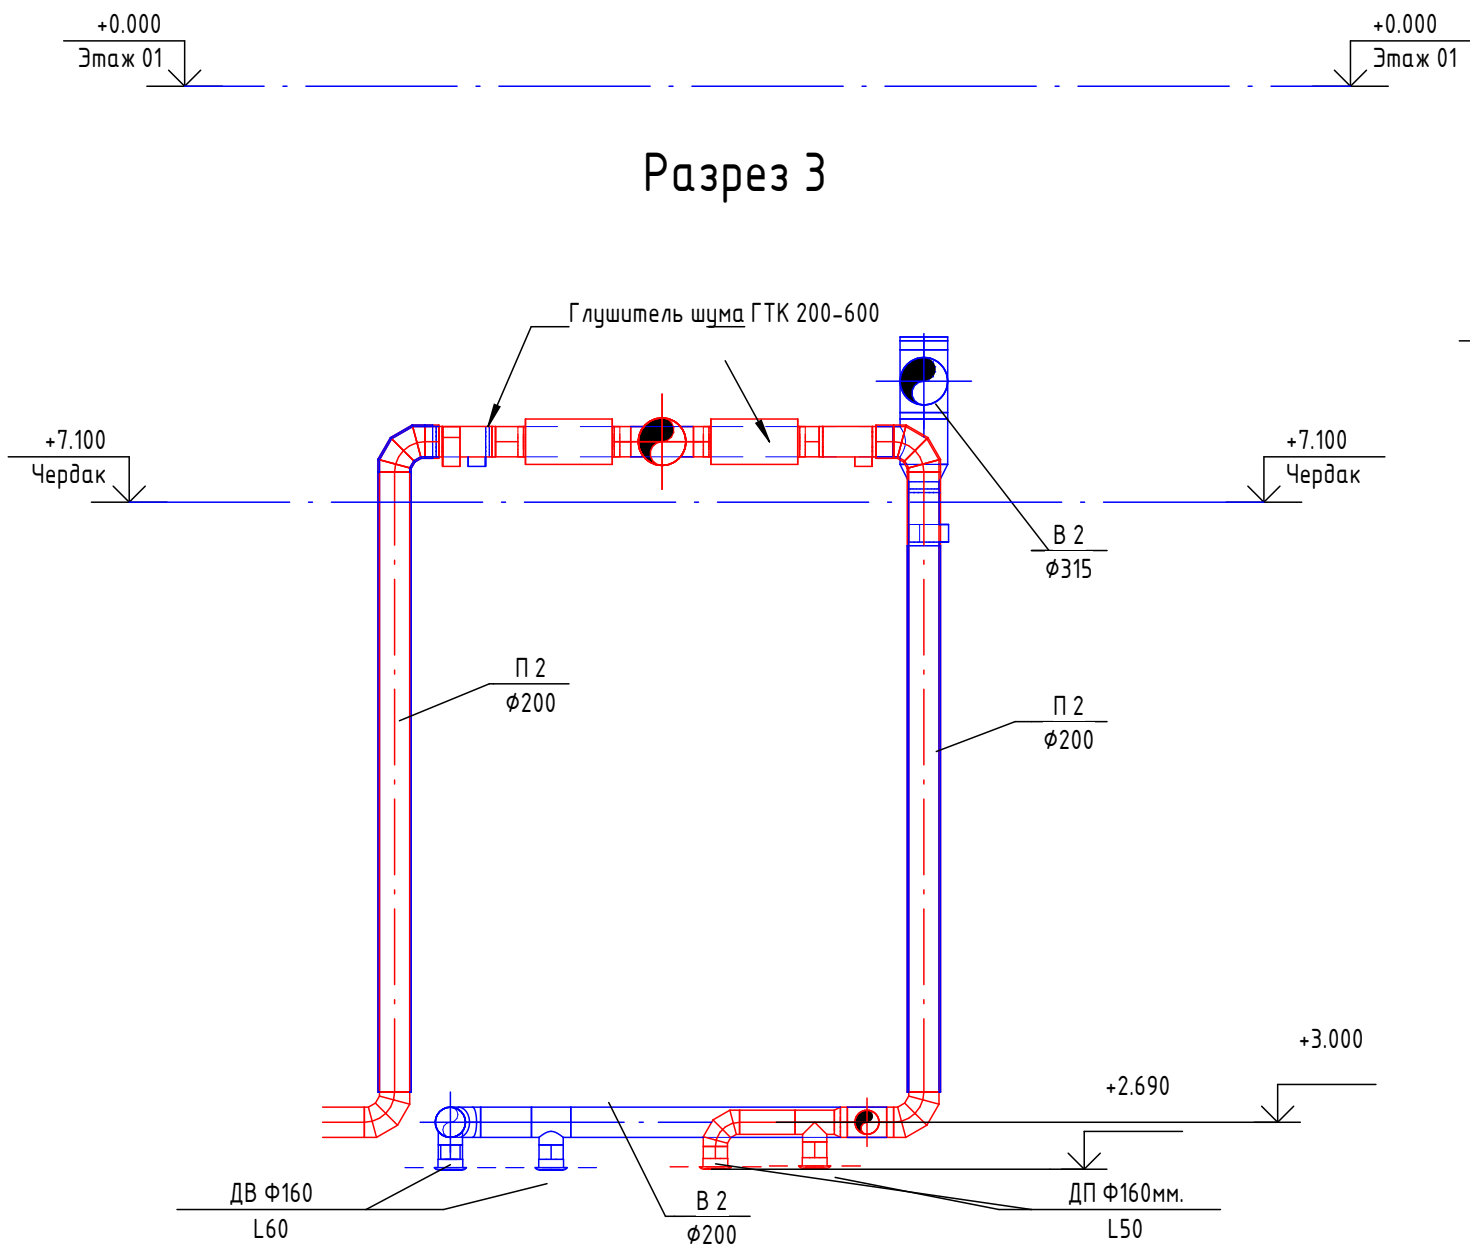

						КВД-09-ИОС 4 - ГЧ			
						Разработка проектной документации для здания СПб ГБУЗ			
Изм.	Кол.уч.	Лист	№ док.	Подп.	Дата	СПб ГБУЗ КВД Невского района. Адрес: Железнодорожный пр., д. 28, лит. А.	Стадия	Лист	Листов
ГИП	Грудов						ПД	09	
Н.КОНТР	Евстратьев								
Разработал	Панькина					Разрез 1-1,2-2,3-3,4-4			