


Условные обозначения:
— - Существующие вентканалы здания

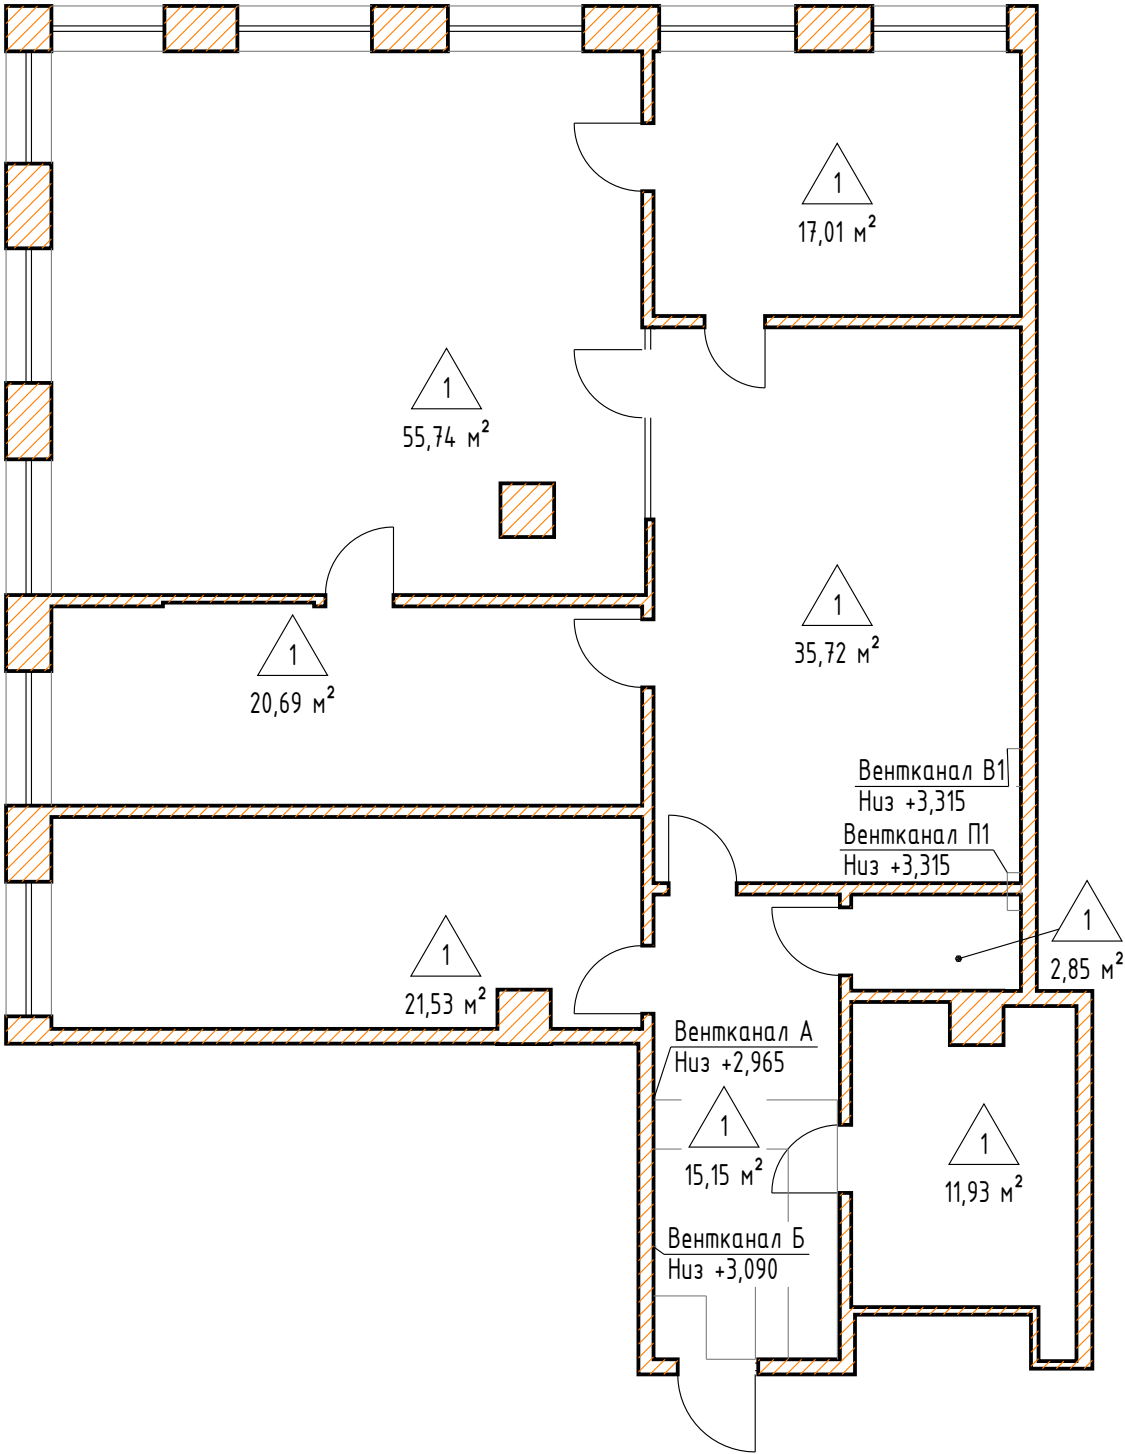

Примечания:

Номер типа пола - в треугольнике, под ним площадь пола, м²; состав пола - в экспликации полов.

						ДМ40411-АР						
						г. Москва, ул. Озёрная, д. 42А						
Изм.	Кол.уч.	Лист	№ док.	Подп.	Дата	Перепланировка и отделка офисного помещения			Стадия	Лист	Листов	
Разраб.									И	5		
Пров.						План полов			ИП Левыкин А.Д.			
Н. контр.												
ГИП												