


Условные обозначения:

- 1 - Покраска потолка
- 2 - Потолок грильято
- 3 - Потолок натяжной
- Существующие вентканалы здания

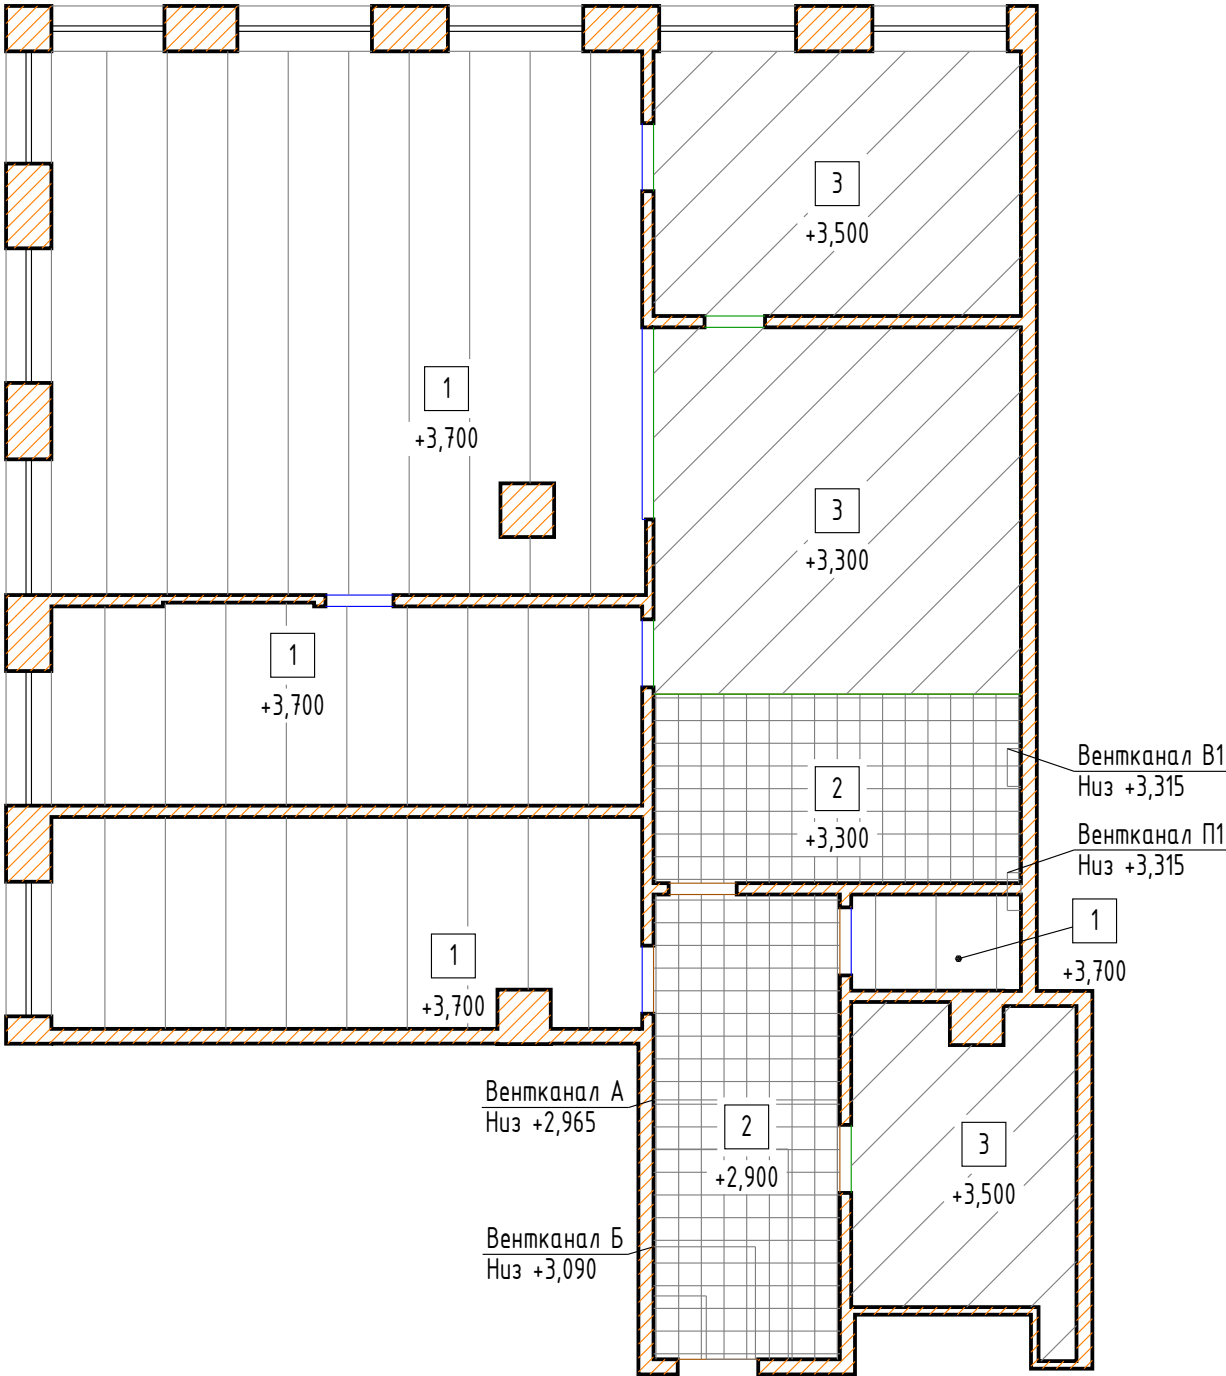

Примечания:

Номер типа потолка – в квадрате, под ним отметка низа потолка от условной отметки 0,000, м.

						ДМ40411-АР			
						г. Москва, ул. Озёрная, д. 42А			
Изм.	Кол.уч.	Лист	№ док.	Подп.	Дата	Перепланировка и отделка офисного помещения	Стадия	Лист	Листов
Разраб.							И	6	
Пров.									
Н. контр.						План потолков	ИП Левыкин А.Д.		
ГИП									