


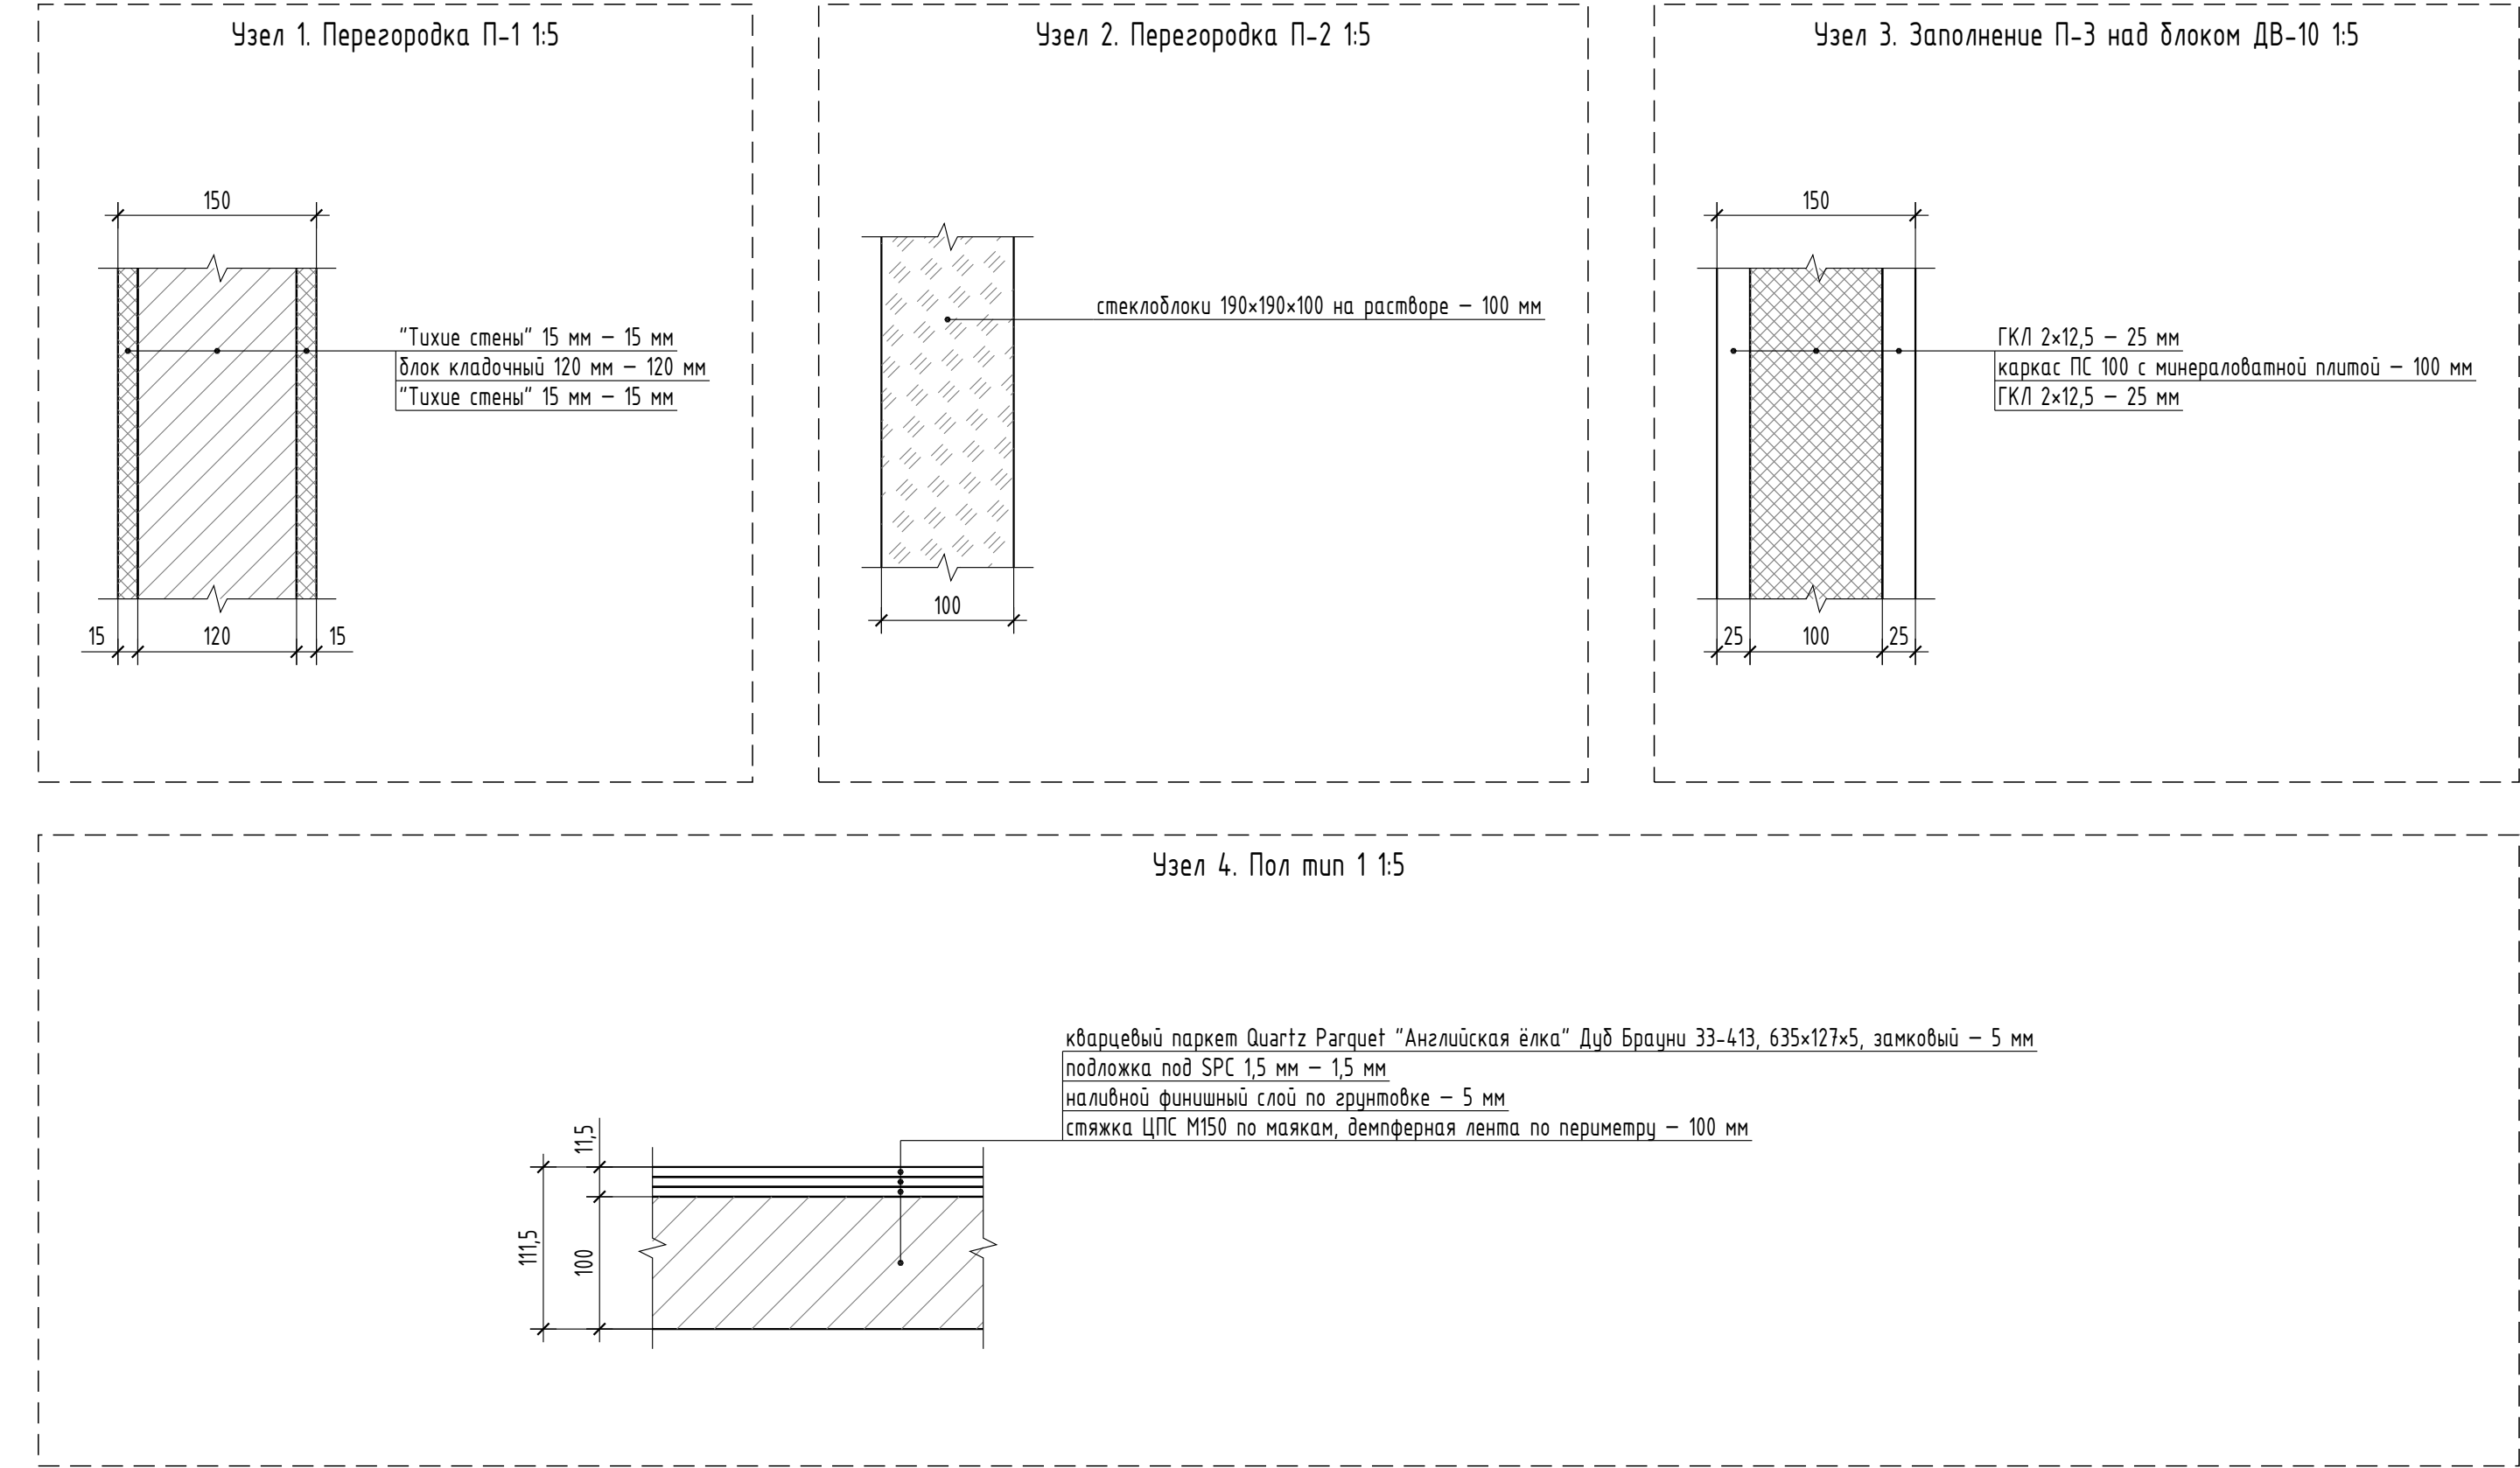

							ДМ40411-АР			
							г. Москва, ул. Озёрная, д. 42А			
Изм.	Кол.уч.	Лист	№ док.	Подп.	Дата		Перепланировка и отделка офисного помещения	Стадия	Лист	Листов
Разраб.								И	7	
Пров.										
Н. контр.							Узлы 1-4	ИП Левыкин А.Д.		
ГИП										