


СХЕМА СТРОПОВКИ ПРОЛЁТНОГО СТРОЕНИЯ

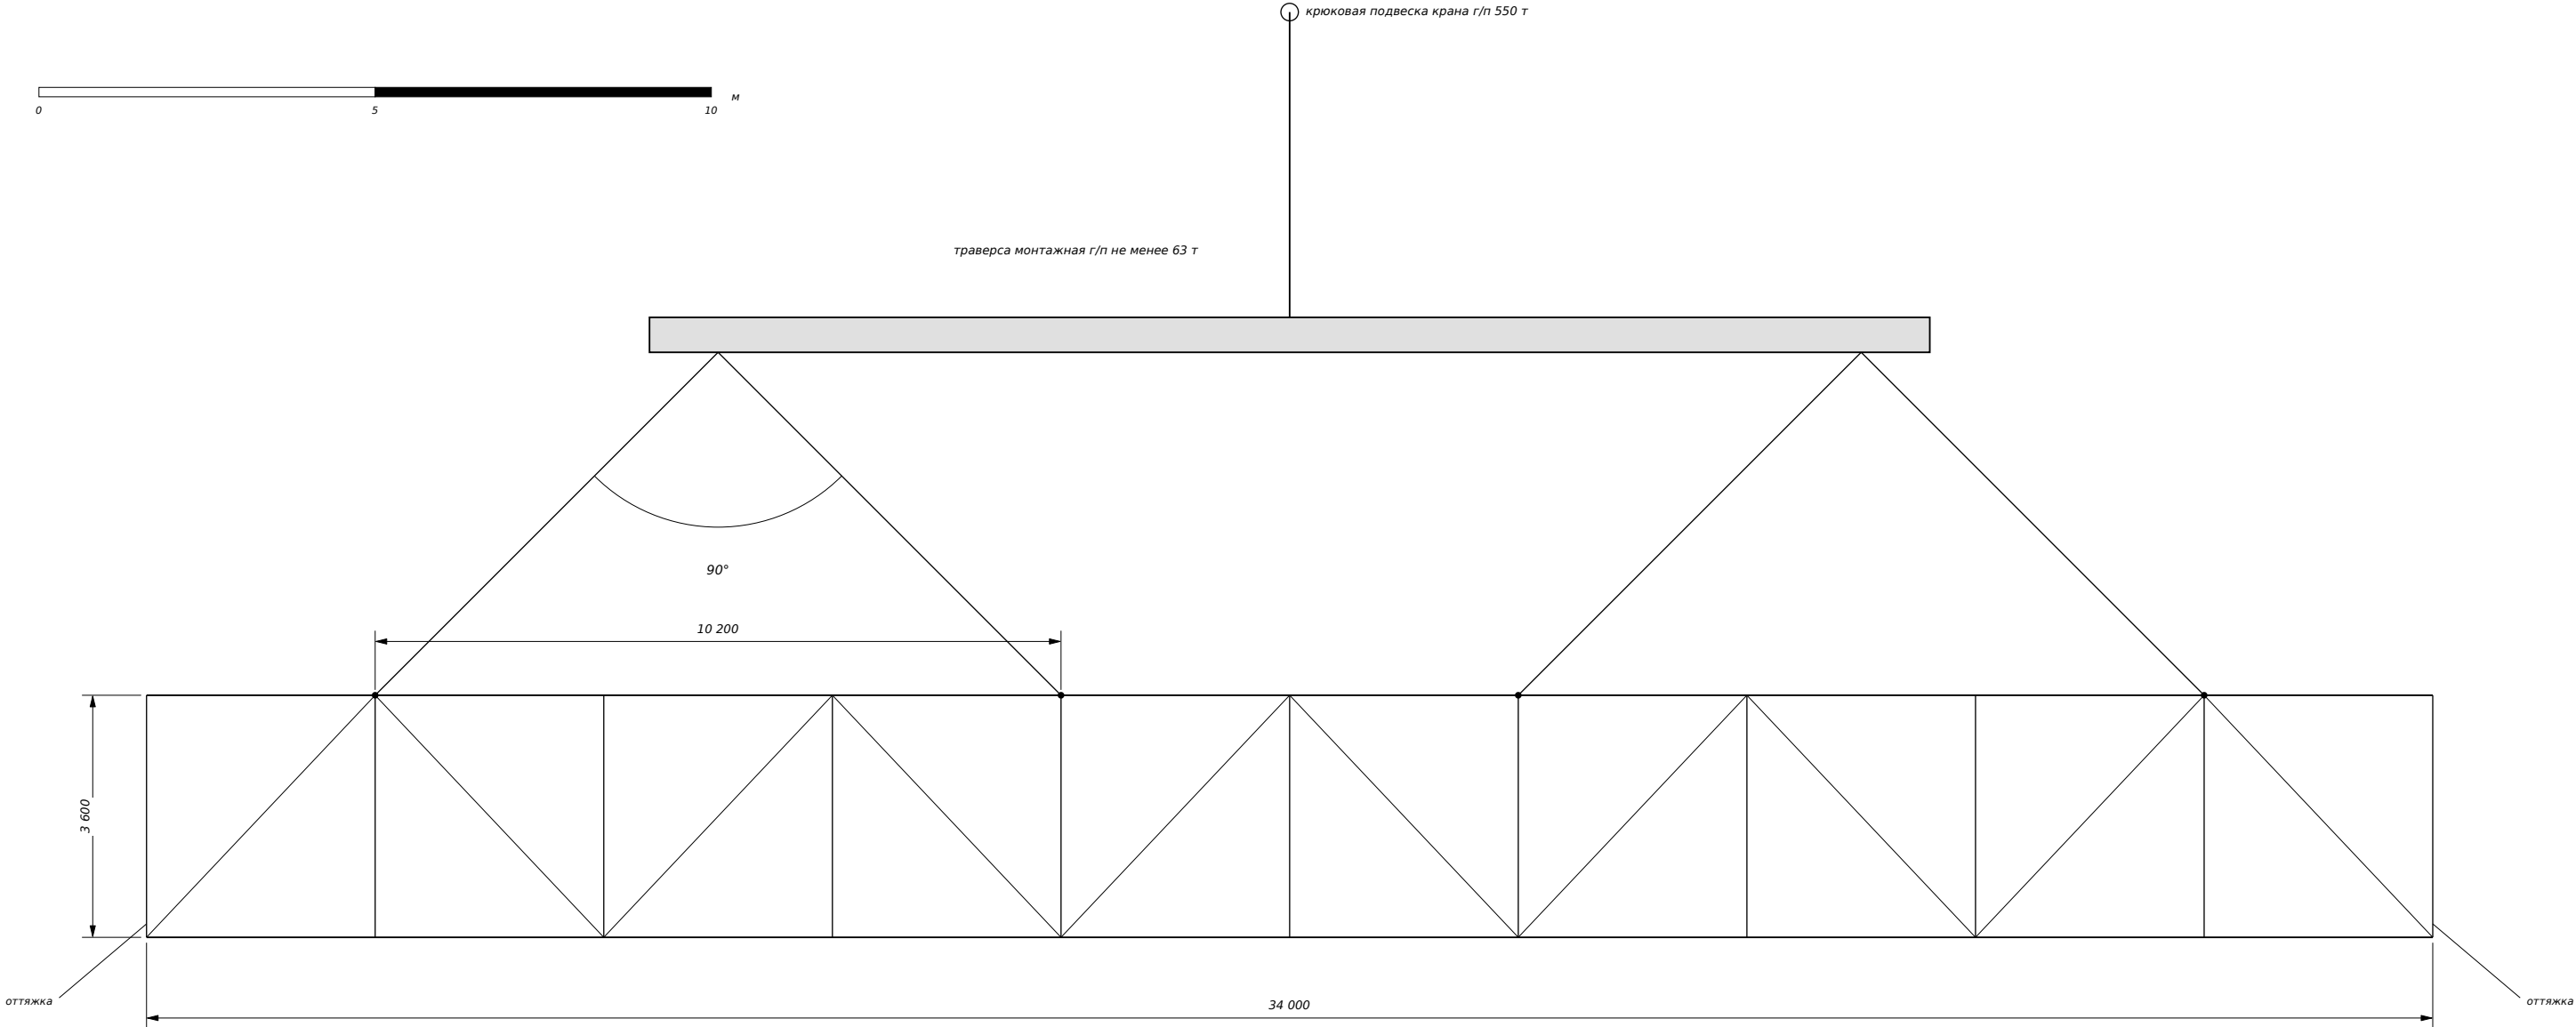

пролётное строение: масса блока с консолями смотрового хода 50,63 т, расчётная масса груза с оснасткой 56,1 т

Ведомость грузозахватных приспособлений

| № | Наименование                               | Характеристика              | Кол.   |
|---|--------------------------------------------|-----------------------------|--------|
| 1 | Траверса монтажная                         | г/п не менее 63 т           | 1      |
| 2 | Строп четырёхветвевой 4СК, ГОСТ 25573-82   | г/п не менее 56,1 т при 90° | 1      |
| 3 | Оттяжка канатная                           | длина по схеме              | 4      |
| 4 | Приспособления с бирками и датой испытания | по паспортам                | компл. |

| Требования при строповке и подъёме                                          |
|-----------------------------------------------------------------------------|
| Расчётное усилие в ветви стропа при угле 90° - не менее 26,4 тс             |
| Строповка выполняется по настоящей схеме, приспособления с бирками          |
| Пробная приподъёмка на 20-30 см с проверкой устойчивости крана и строповки  |
| Сигнальщик назначен из числа стропальщиков, связь с машинистом двусторонняя |
| Нахождение людей под грузом и в опасной зоне запрещено                      |
| Расстроповка после закрепления конструкции и геодезического подтверждения   |

Примечания:

1. Точки строповки принимаются в узлах верхнего пояса по монтажно-маркировочной схеме МТМ-22-01-Р-КМ1 и согласовываются с разработчиком комплекта КМ.
2. Грузоподъёмность стропа принята по расчётной массе груза 56,1 т при угле между ветвями 90 градусов; усилие в ветви не менее 26,4 тс.
3. Подъём выполняется в технологическое «окно» при снятом напряжении в контактной сети и закрытом движении по путям I-VI.

|             |         |      |        |       |      |   |  |         |      |        |
|-------------|---------|------|--------|-------|------|---|--|---------|------|--------|
|             |         |      |        |       |      | <div>2607-ППР.ГЧ</div> <div>Пешеходный переход через МЦД-1 и ул. Бутырский Вал в районе д. 48</div> |  |         |      |        |
|             |         |      |        |       |      |   |  |         |      |        |
|             |         |      |        |       |      |   |  |         |      |        |
| Изм.        | Кол.уч. | Лист | № док. | Подп. | Дата | Схема строповки                                                                                     |  |         |      |        |
| Разработал  |         |      |        |       |      | Стадия                                                                                              |  | Масштаб | Лист | Листов |
| Проверил    |         |      |        |       |      | ППР                                                                                                 |  | 1:100   | 3    |        |
| ГИП         |         |      |        |       |      | Организация, осуществляющая строительство                                                           |  |         |      |        |
| Н. контроль |         |      |        |       |      |   |  |         |      |        |