

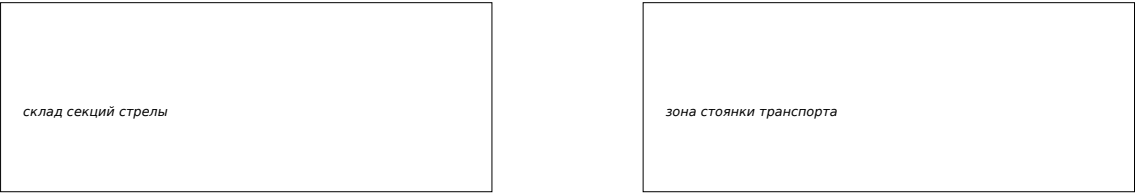


СХЕМА ПЛОЩАДКИ СБОРКИ И ДЕМОНТАЖА КРАНА

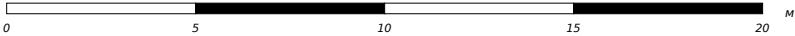

технологическая площадка: 25 плит ПАГ-14 (0,14 x 2,0 x 6,0 м), 5 рядов по 5 плит, на щебёночном основании 200 мм

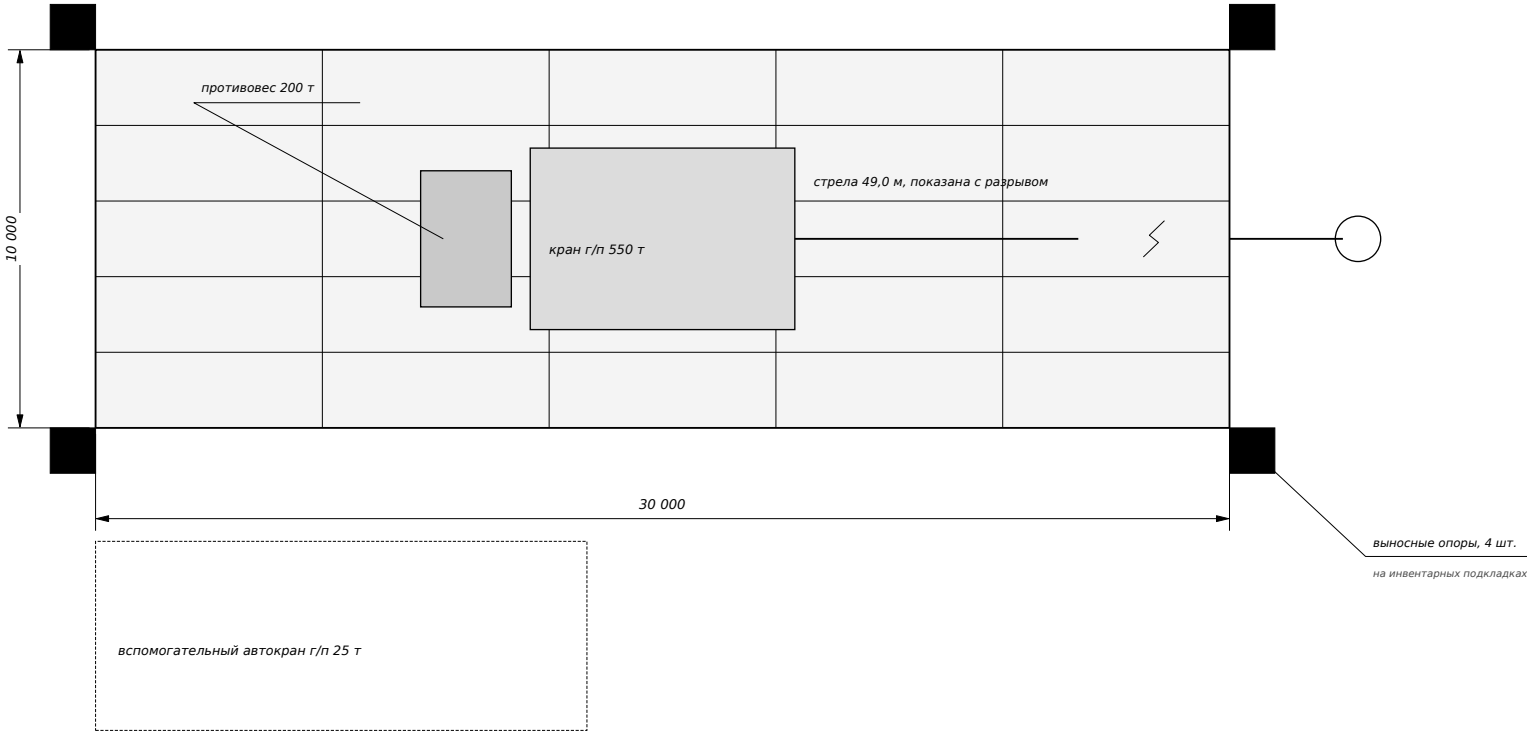

Порядок работ

№	Последовательность сборки и демонтажа крана
1	Приёмка технологической площадки по акту освидетельствования
2	Разгрузка и раскладка секций стрелы в порядке монтажа
3	Сборка ходовой части и стрелового оборудования, запасовка канатов
4	Установка противовеса по руководству по эксплуатации крана
5	Проверка приборов и устройств безопасности с записью в журнале
6	Демонтаж в обратном порядке после монтажа пролётного строения

Ограничения

Сборка и демонтаж выполняются вне технологического «окна»
Посторонние в опасной зоне вспомогательного крана не допускаются
Расстояния до контактной сети и линий электропередачи по подразделам 7.4 и 7.5
Уклоны и несущая способность основания - по руководству по эксплуатации крана

Примечания:

- Площадка принимается по акту освидетельствования ответственных конструкций до доставки крана.
- Расстояние от основания откоса выемки до оси ближайшей опоры крана принимается по таблице 2 приложения № 1 к федеральным нормам и правилам по подъёмным сооружениям.
- Сборка и демонтаж выполняются под руководством лица, ответственного за безопасное производство работ с применением подъёмных сооружений.

						2607-ППР.ГЧ			
						Пешеходный переход через МЦД-1 и ул. Бутырский Вал в районе д. 48			
						Площадка сборки крана			
Изм.	Кол.уч.	Лист	№ док.	Подп.	Дата				
Разработал						Стадия	Масштаб	Лист	Листов
Проверил						ППР	1:200	4	
ГИП						Организация, осуществляющая строительство			
Н. контроль									