


СХЕМА ПРОИЗВОДСТВА РАБОТ В ТЕХНОЛОГИЧЕСКОЕ «ОКНО»

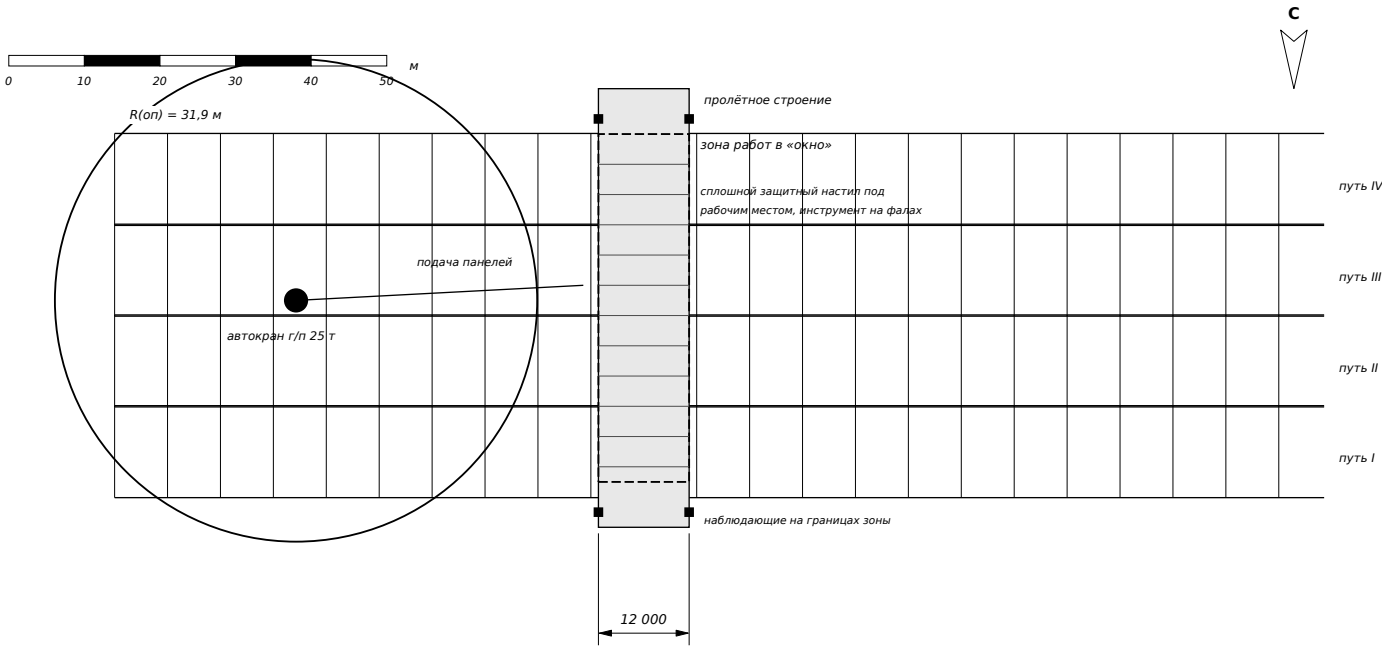

Порядок работ в «окно»

№	Этап «окна» продолжительностью 3 часа	Время	Кто выполняет
1	Проверка наряда-допуска и акта-допуска	до «окна»	ответственный руководитель работ
2	Приказ о закрытии движения, снятие напряжения, заземление	0:00-0:15	представитель владельца инфраструктуры
3	Допуск бригады, целевой инструктаж, вход в зону	0:15-0:20	производитель работ
4	Производство работ по технологической карте	0:20-2:30	бригада, сигнальщик
5	Вывод людей, техники и материалов за габарит	2:30-2:45	производитель работ
6	Осмотр габарита, снятие заземления, открытие движения	2:45-3:00	представитель владельца инфраструктуры

Запрещается
Начинать работы до получения приказа о открытии движения и снятия напряжения
Оставлять инструмент, материалы и оснастку в габарите после окончания «окна»
Работать без сигнальщика и без двусторонней радиосвязи с машинистом крана
Приближаться к находящимся под напряжением проводам ближе 2,0 м
Продлевать «окно» без письменного согласования с владельцем инфраструктуры

Ведомость «окон» по видам работ

Вид работ в «окно»	Количество	Пути с отключением напряжения
Погружение ограждения 426×8	4	III, IV
Погружение ограждения 273×7	9	III, IV
Извлечение ограждения	7	III, IV
Монтаж пролётного строения	1	I-IV
Облицовка поликарбонатом	12	по одному пути
Декоративный обвес	11	по одному пути
Итого	44	132 ч

Примечания:

- Продолжительность «окна» 3 часа, полезное время работы 2,5 часа: 15 минут в начале на допуск, снятие напряжения и заземление и 15 минут в конце на вывод людей и техники за габарит (подраздел 7.3 и приложение Е ППР).
- Работы выполняются по наряду-допуску при наличии акта-допуска, в присутствии представителей владельца инфраструктуры, с сигнальщиком и двусторонней радиосвязью.
- Граница опасной зоны при подаче панелей автокраном г/п 25 т - 31,9 м; движение закрывается по всем путям, попадающим в зону.

						2607-ППР.ГЧ Пешеходный переход через МЦД-1 и ул. Бутырский Вал в районе д. 48 Работы в «окно»			
Изм.	Кол.уч.	Лист	№ док.	Подп.	Дата				
Разработал						Стадия	Масштаб	Лист	Листов
Проверил						ППР	1:200	6	
ГИП						Организация, осуществляющая строительство			
Н. контроль									