


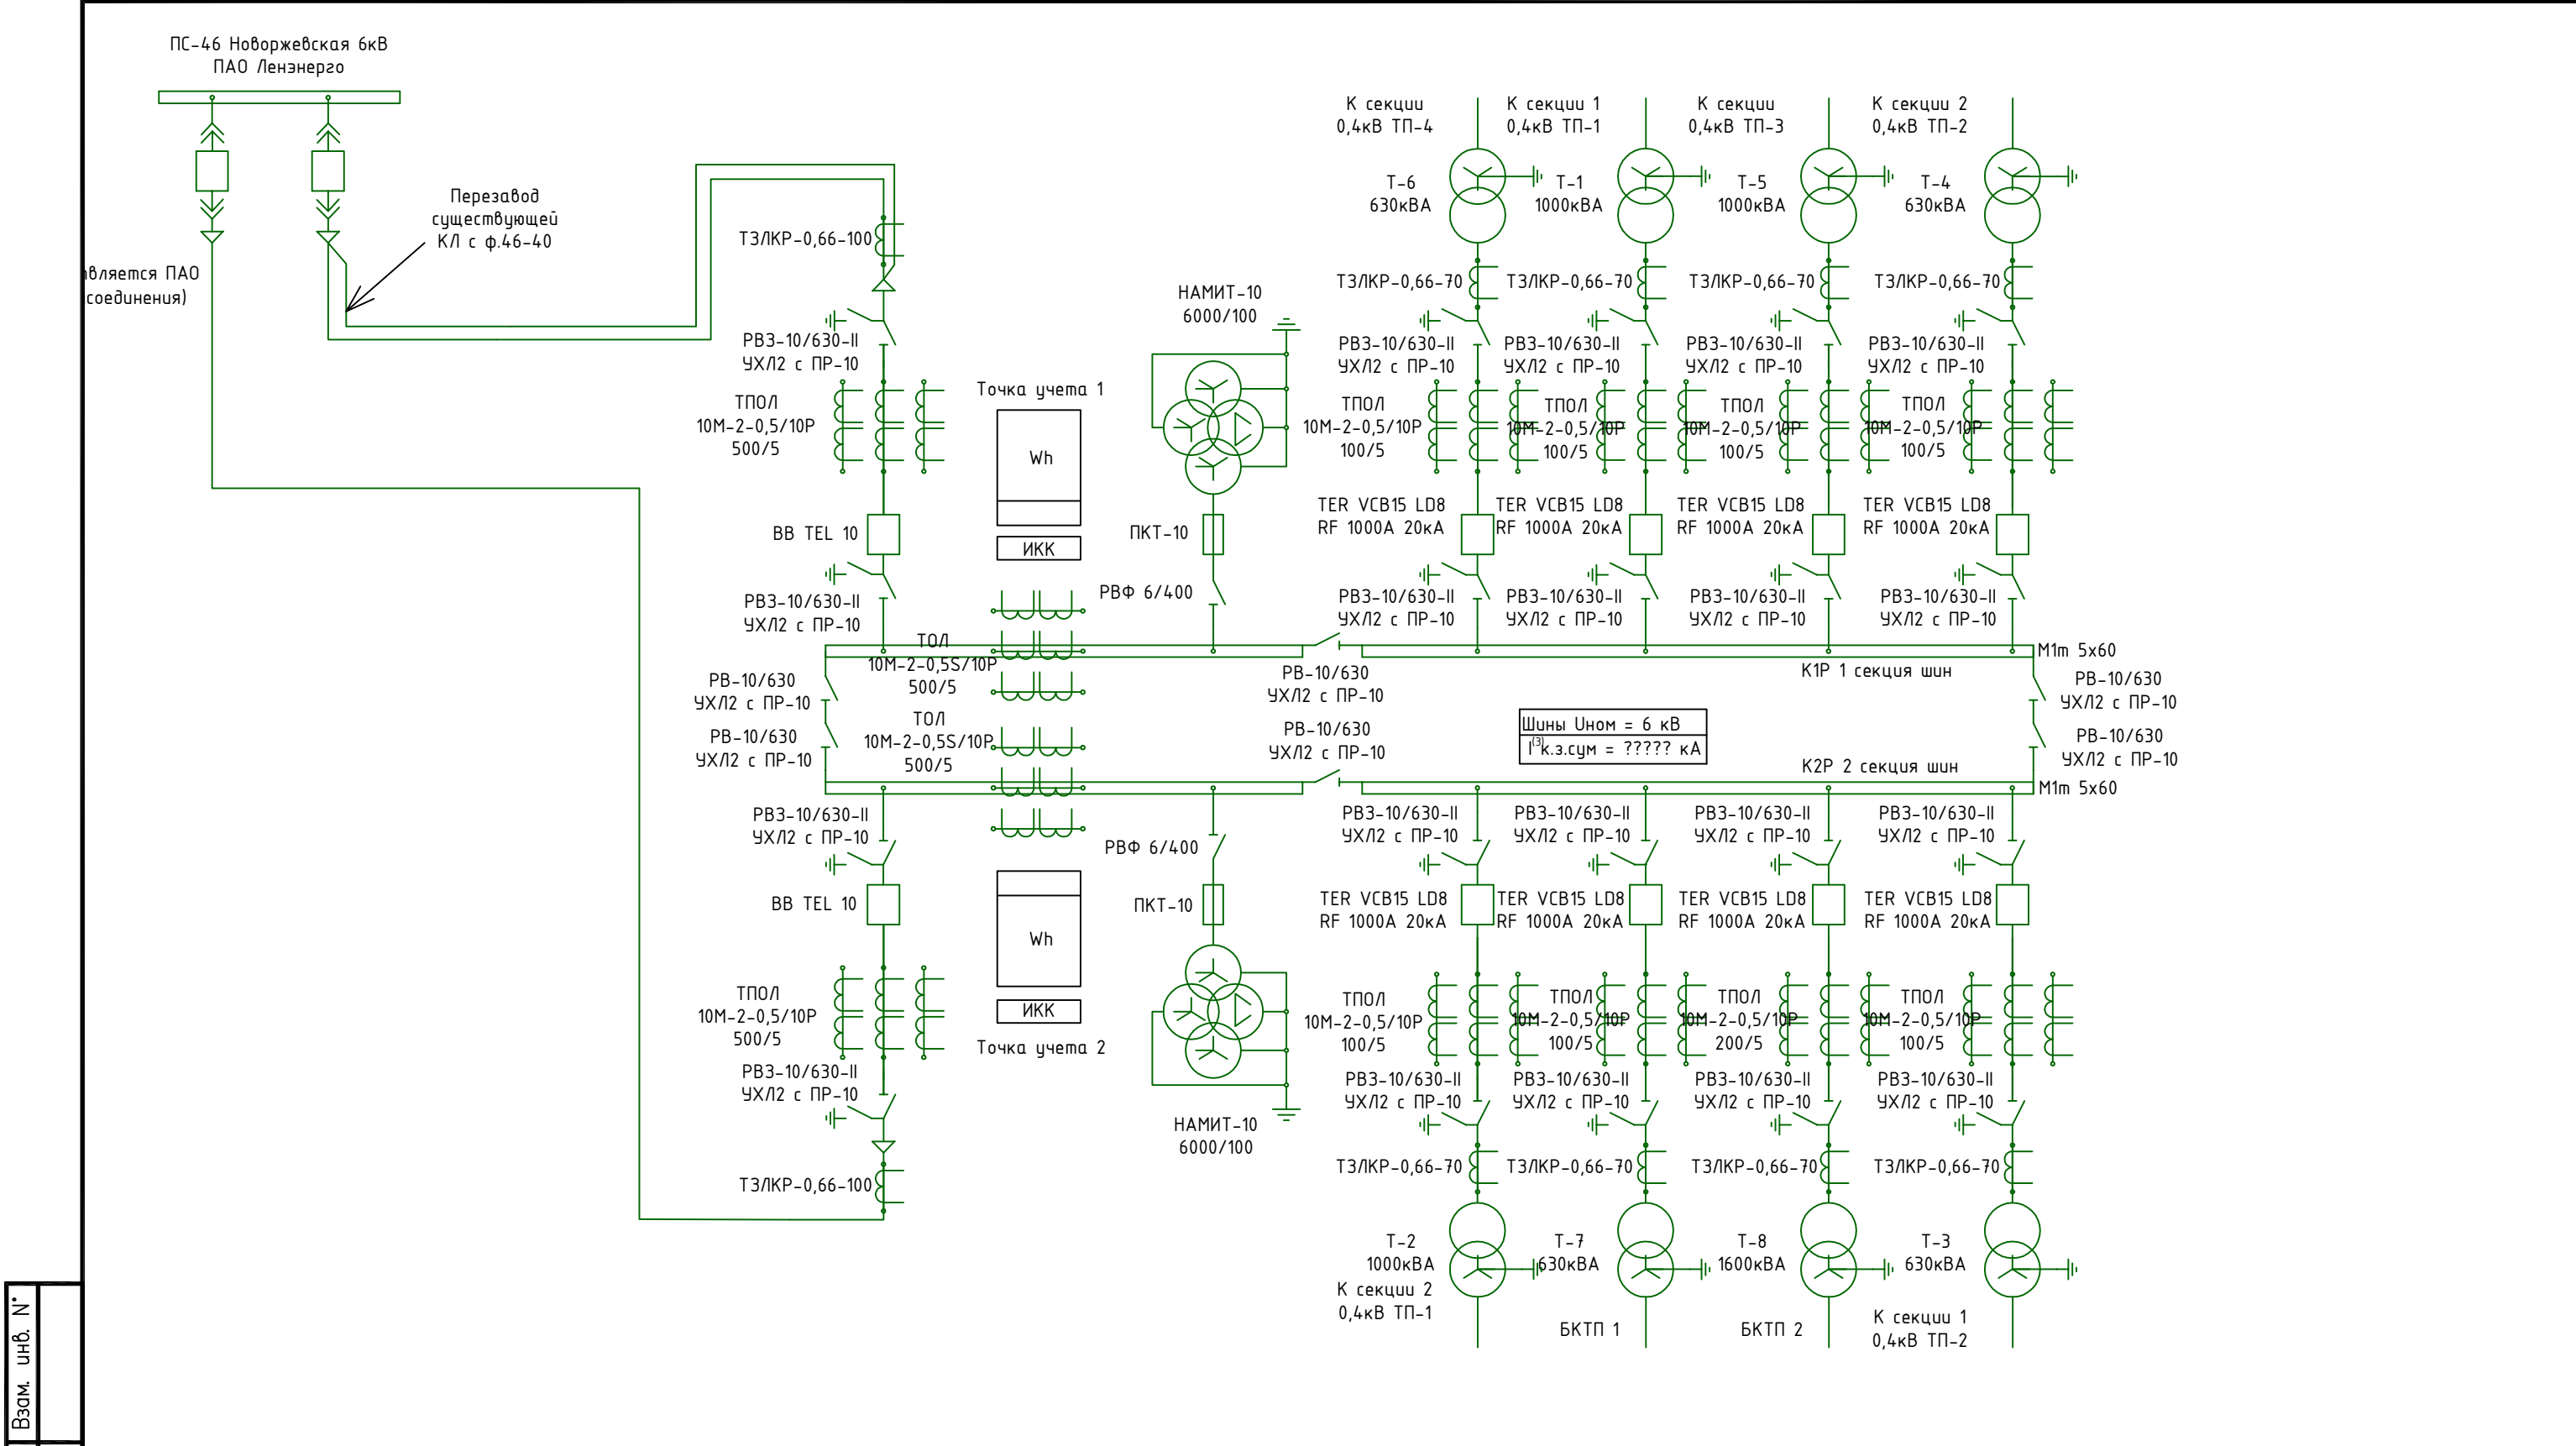

Примечание:
Оборудование РП-7617, не подлежащее замене: выключатели вводных
ячеек, шинные разъединители вводных ячеек, ячейки ТН 6кВ

						12280–1.ИОС1.2			
						Реконструкция РП–7617 6 кВ, ТП–3, строительству БКТП 1,2 на территории ООО «Пискаревский молзавод» по адресу: г. Санкт–Петербург, Лапинский пр–кт, д. 3			
Изм.	Кол.уч.	Лист	№ док.	Подпись	Дата	РП–7617	Стадия	Лист	Листов
Разраб.					05.2026		П		
Проверил	Симоненко				05.2026				
						Схема электрическая принципиальная	ООО "Новые Системы"		
ГИП	Симоненко				05.2026				