




(Схема устройства усадочных швов
в месте примыкания к фахверковой
колонне (изображение повернуто))

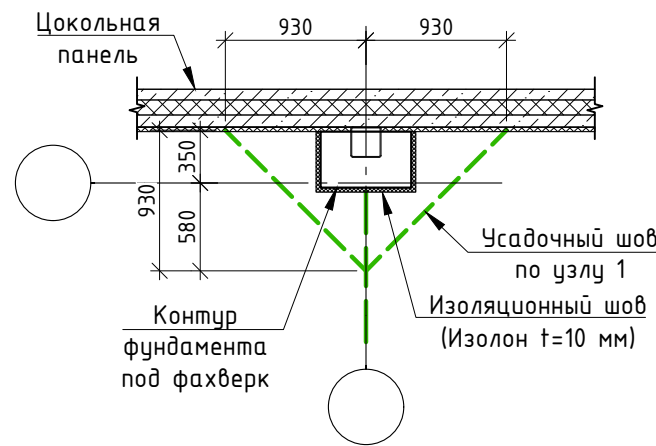


(Схема устройства усадочных швов в
месте примыкания к колонне)

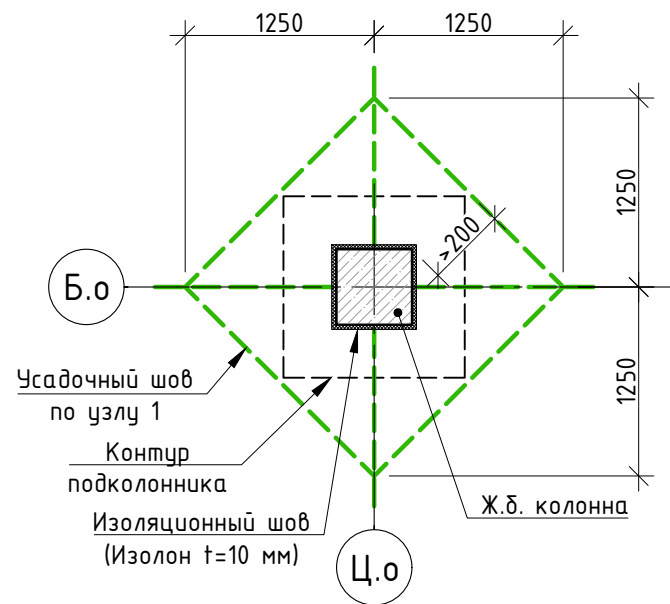


- Покрытие (см. раздел 37-ИЧ/24/1-АС1-У1.У2)
- Ж.б. плита (бетон В25, F100, W4) - 200 мм
- Геотекстиль плотностью 60 г/м2
- Утеплитель Пеноплекс 45С(аналог) - 80 мм
- Песок ср. крупности Кс=0.97 - перем.
- Уплотненный грунт основания (см.прим. п.4.8 л.1)

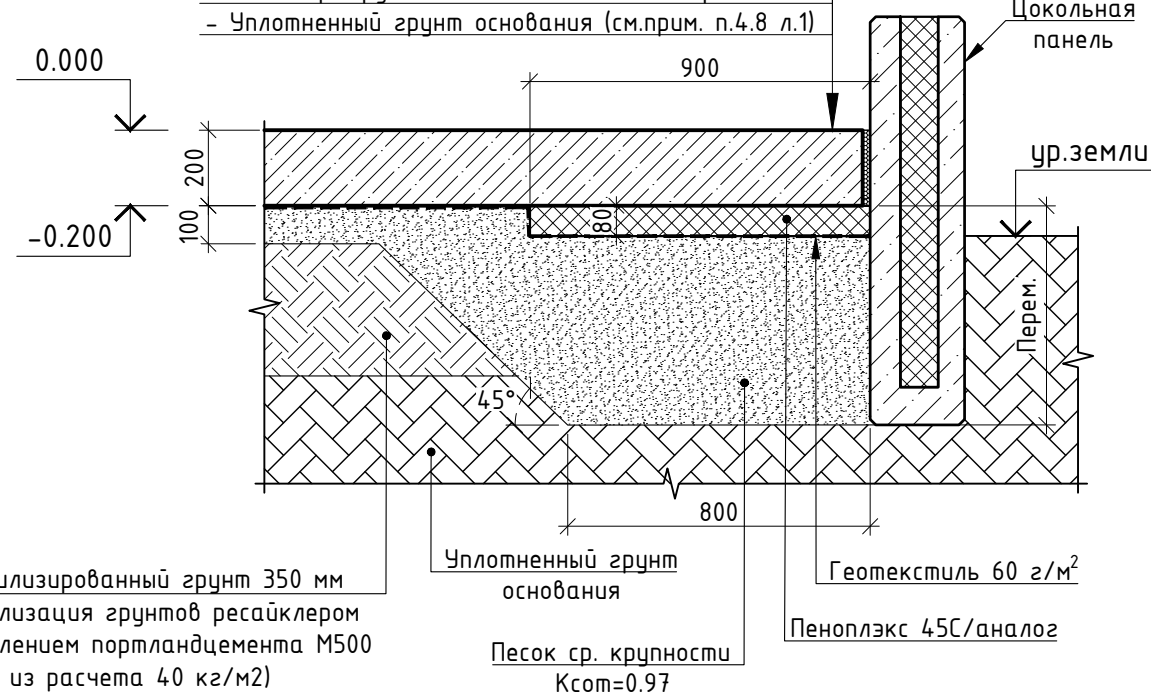

Стабилизированный грунт 350 мм
(стабилизация грунтов ресайклером
с добавлением портландцемента М500
из расчета 40 кг/м²)

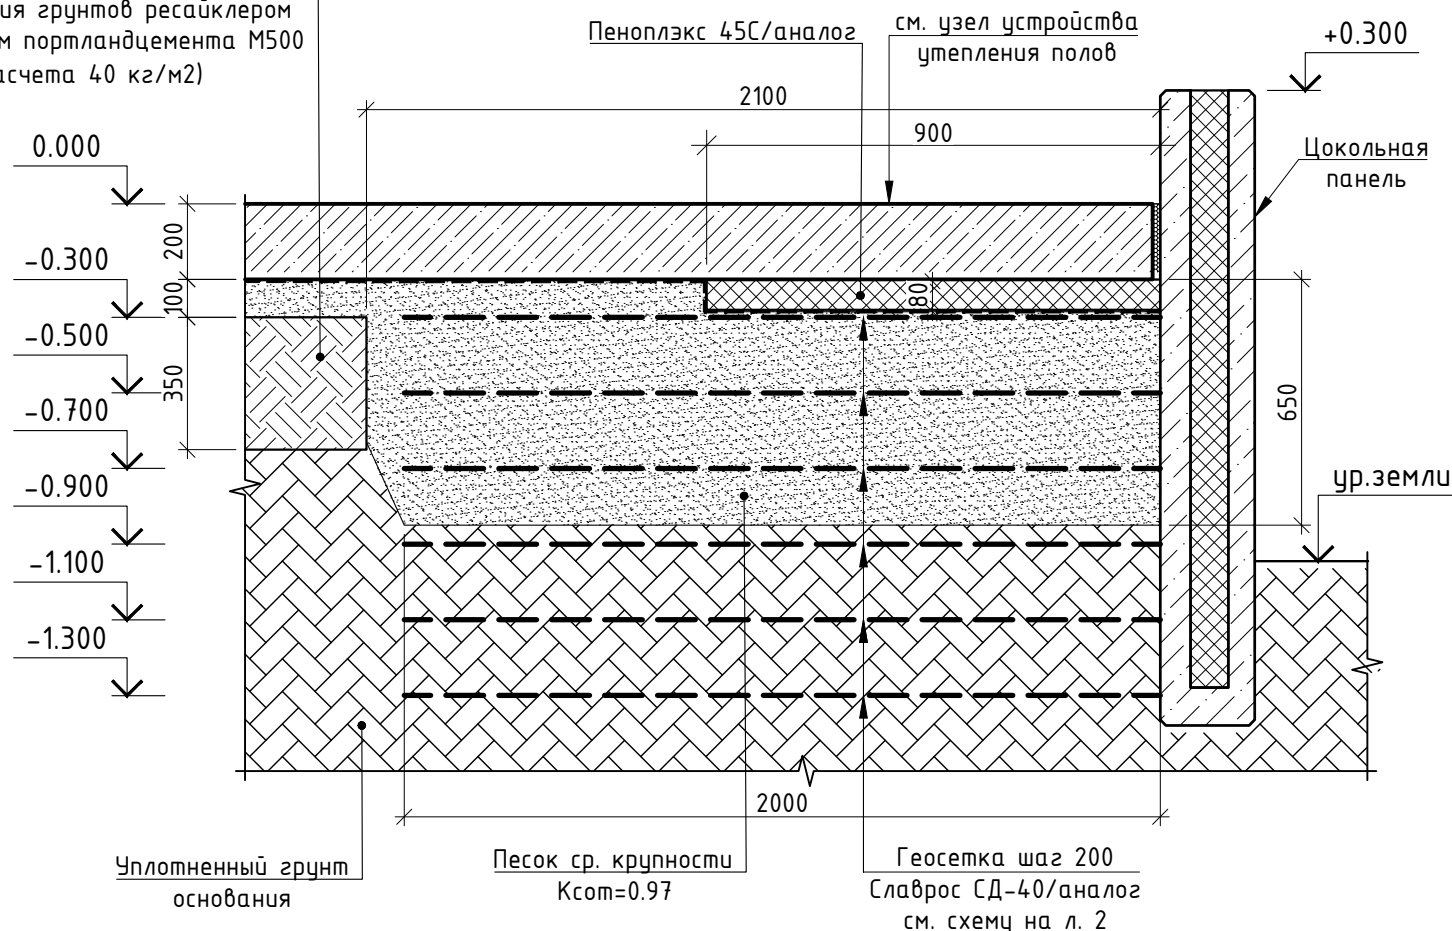


(подрезка примыканий по фрагментам А, Б)

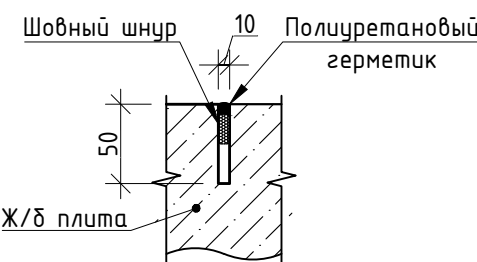

Примечание: см. совместно с фрагментами А, Б.

- Покрытие (см. раздел 37-ИЧ/24/1-АС1-У1.У2)	- 100 мм
- Ж.б. плита (бетон В25, F100, W4)	- 100 мм
- Утеплитель Пеноплэкс Основа/аналог	- 80 мм
- Геотекстиль плотностью 60 г/м2	
- Песок ср. крупности Кср=0.97	- 520 мм
- Уплотненный грунт (см. прим. п. 4.8 л. 1)	

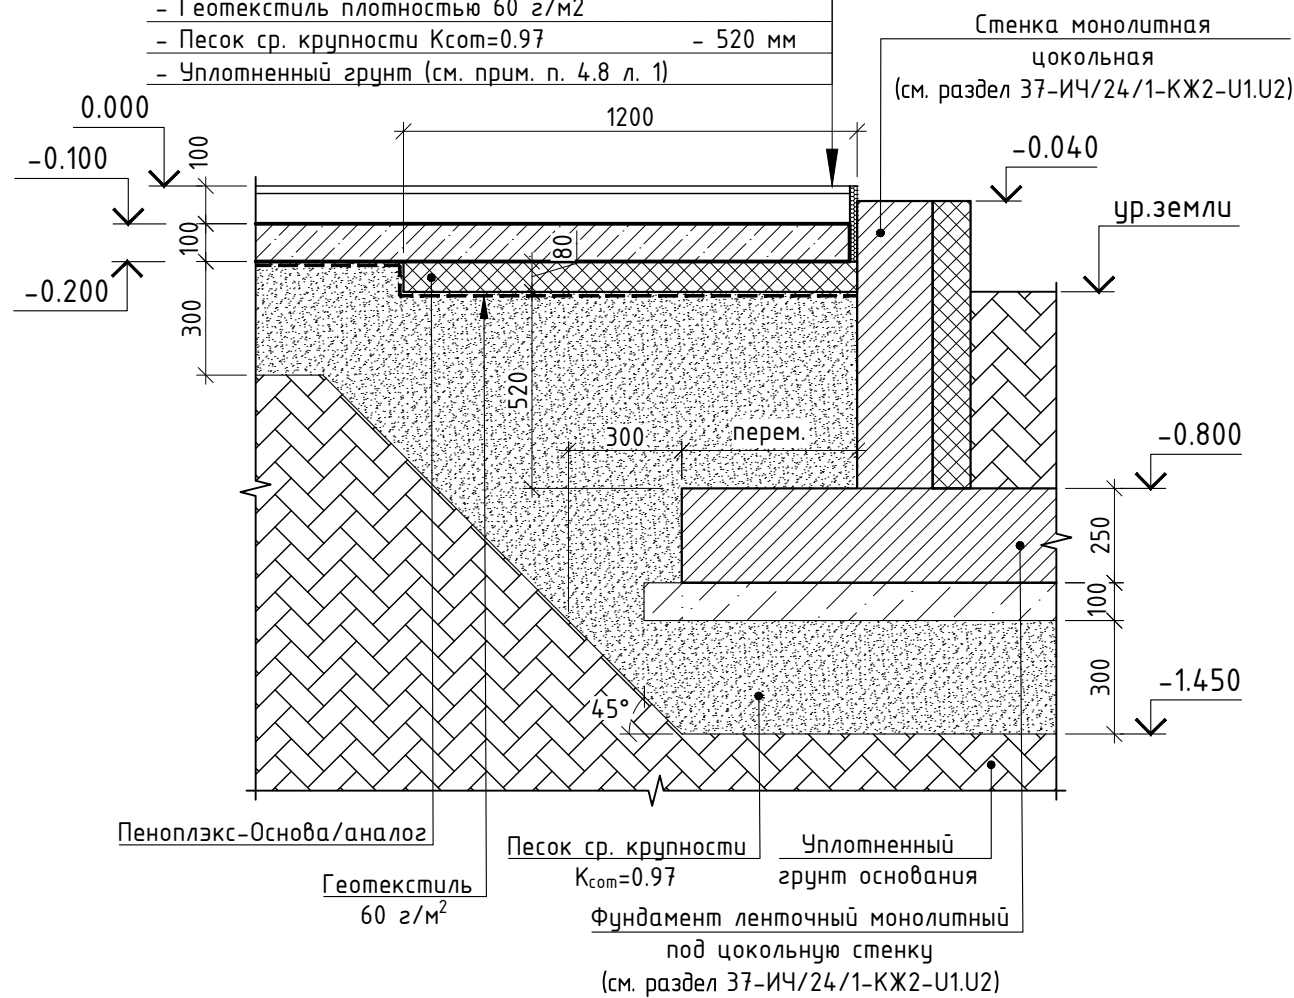

Поз.	Арматура	Длина мм	Эскиз
Д1	Ø8 А500С	910	
Д2	Ø10 А500С	820	
Д3	Ø10 А500С	1050	
Д4	Ø10 А500С	1410	

Поз.	Обозначение	Наименование	Кол.	Масса ед., кг	Приме- чение
		<u>Стержни</u>			
	ГОСТ 34028-2016	Ø8A500С (см. прим. п. 1) м.п.	59616	0.395	23548.2
	ГОСТ 34028-2016	Ø10 A500С (см. прим. п. 1) м.п.	59616	0.617	36782.8
	ГОСТ 5781-82	Ø16 A240 L=600	2400	0.95	2272.33
		<u>Детали</u>			
Д1	ГОСТ 34028-2016	Ø8 A500С L=910	2882	0.36	1035.93
Д2	ГОСТ 34028-2016	Ø10 A500С L=820	14816	0.51	7496.01
Д3	ГОСТ 34028-2016	Ø10 A500С L=1050	36	0.65	23.32
Д4	ГОСТ 34028-2016	Ø10 A500С L=1410	26	0.87	22.62
		<u>Изделия закладные</u>			
МН-1	лист 7	Закладное изделие МН-1	2	20.10	40.20
МН-2	лист 7	Закладное изделие МН-2	2	20.10	40.20
МН-3	лист 7	Закладное изделие МН-3	2	19.80	39.60
МН-4	лист 7	Закладное изделие МН-4	2	29.80	59.60
МН-5	лист 7	Закладное изделие МН-5	2	4.80	9.60
МН-6	лист 7	Закладное изделие МН-6	2	4.30	8.60
МН-7	лист 7	Закладное изделие МН-7	2	4.30	8.60
		<u>Щиты</u>			
Щ-1	лист 2	Щит металлический Щ-1	2	8.39	16.78
		<u>Материалы</u>			
	ГОСТ 26633-2015	Бетон В25, F100, W4	1083		м³
		Геотекстиль 60 г/м²	5418		м²
		Песок средней крупности	750		м³
		Изолон 10 мм	80		м²
		Геосетка Слаброс СД-40/аналог	1387		м²
		Пеноплэкс Основа/аналог, t=20 мм	22		м²
		Пеноплэкс 45С/аналог, t=80 мм	245		м²
		Битумно-полимерная мастика в 2 слоя	73		м²
		<u>Профили</u>			
		Профиль Peikko Tera Joint TJ6-185-3000/аналог	17		
Фэс-1	ГОСТ 18599-2001	Труба ПНД SDR 21-110х5.3 техн.	8		м.п.

Поз.	Обозначение	Наименование	Кол.	Масса ед., кг	Приме- чение
		<u>Стержни</u>			
	ГОСТ 34028-2016	Ø10 А500С (см. прим. п. 1) м.п.	3540	0.617	2184.06
		<u>Материалы</u>			
	ГОСТ 26633-2015	Бетон В25 F100 W4	32		м³
		Геотекстиль 60 г/м²	320		м²
		Песок средней крупности	124		м³
		Изолон 10 мм	12		м²
		Пеноплэкс Основа/аналог, t=20 мм	2.3		м²
		Пеноплэкс Основа/аналог, t=80 мм	39.5		м²

1. Армирование полов посчитано с учетом 10% на нахлест арматуры.
2. Расход битумно-полимерной мастики в спецификации дан на 2 слоя.

							37-ИЧ/24/1-КЖ5-U1.U2			
1	5	-	29-29		17.10.25	«Производственно-складской комплекс «Цифровой промышленный коворкинг Индустриал Сити «Дмитровский I», расположенный на земельном участке с кадастровым номером 50:04:0000000:101114, по адресу: Российская Федерация, Московская область, Дмитровский район, з/п Икша, д. Спас-Каменка»				
Изм	Колуч	Лист	N док.	Подпись	Дата					
Разработал	Глущенко 				04.25	Стандия			Лист	Листов
Проверил	Белозерова 				04.25	Универсальное индустриальное здание “Industrial City” Block U1.U2			Р	З
ГИП	Сальников 				04.25	Фрагменты А, Б. Узлы утепления полов			ООО “КУРСРЕГИОНПРОЕКТ”	

Инв. N подл.	Подпись и дата	Взамен инв. N