


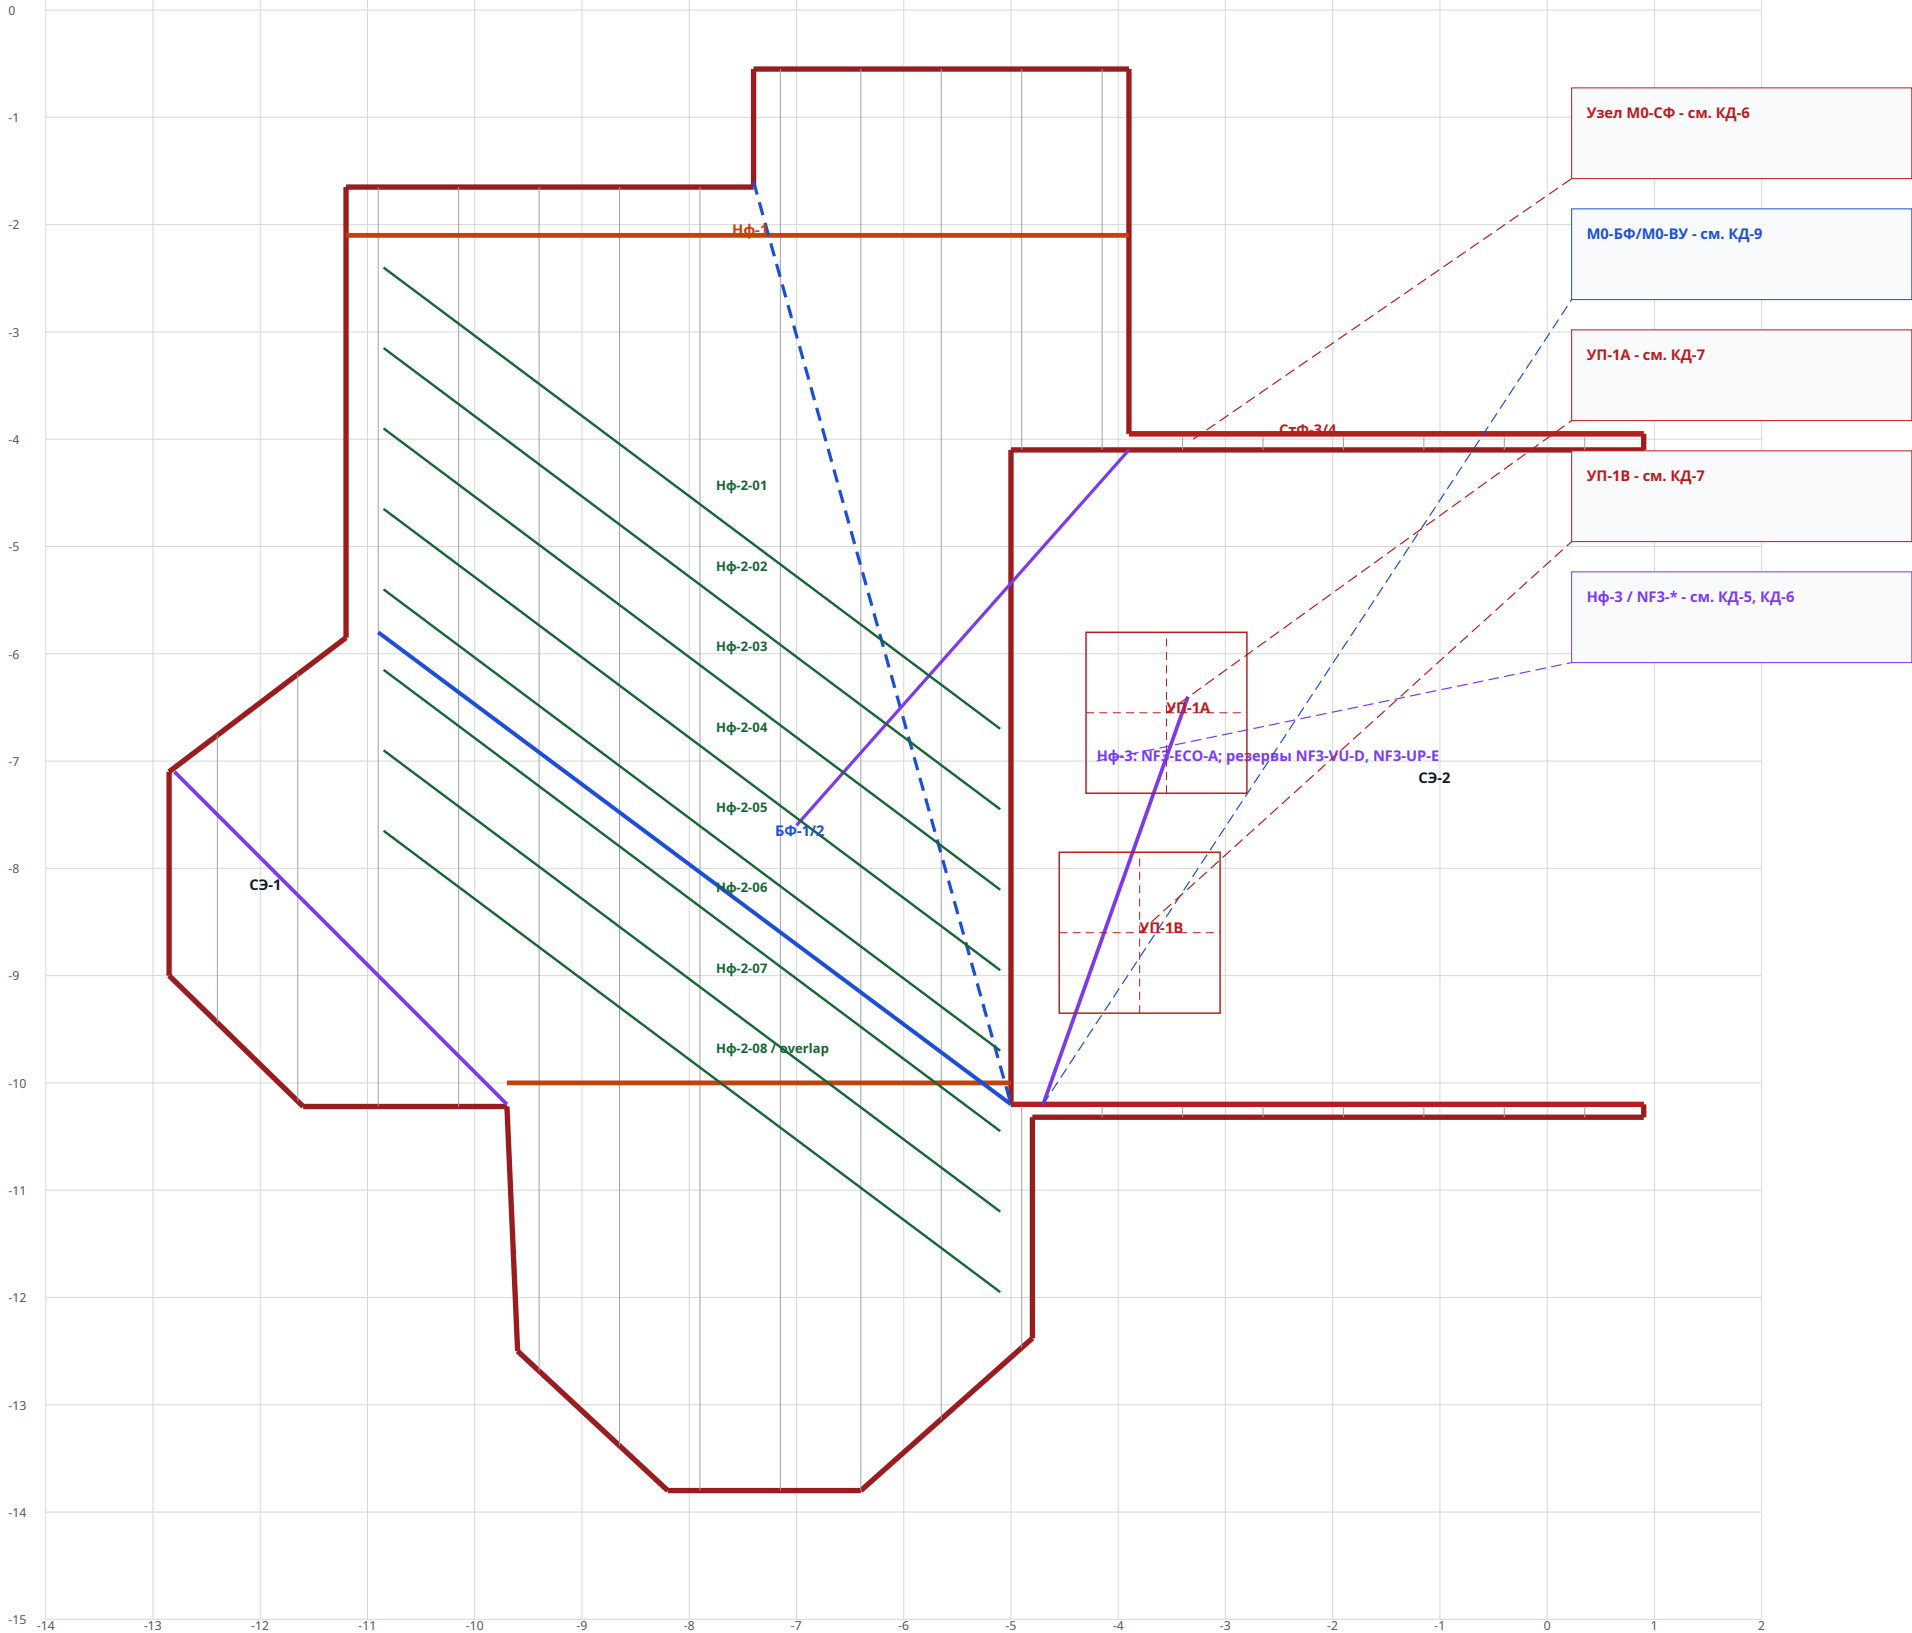

Условные линии

НФ-1

НФ-2

СФ

БФ

УП

NF3

главные НФ-линии, 2 шт., отдельный расчет
8 позиций; внутренние типовые, крайние/сложные особые
критические длинные спецлинии, не простые балки
диагональные главные линии и BF/VU-сценарии
резервные проходки, локальное обрамление
отдельная спецлиния с ветками NF3-*

Option-коды на КД-2

NF3-ECO-A, NF3-BUILTUP-B, NF3-SD200-C, NF3-VU-D, NF3-UP-E
UP-ECO-A, UP-HEADER-B, UP-VU-C, UP-OUT-D
VU-BASE-A, VU-REINF-B, VU-NO-C
NF2-08-OVERLAP-0, STF1-EXCL-0

Изм.	Кол.	Лист	№ док.	Подп.				
Разраб.					Стропильная система частного дома			
Проверил					Конструкции деревянные			
Н. контр					План стропильной системы			
					ИП Левыкин А. Д.	Стадия П	Лист 3	Листов 11