

Лист 4. Разрезы. Схемы рам. М 1:50




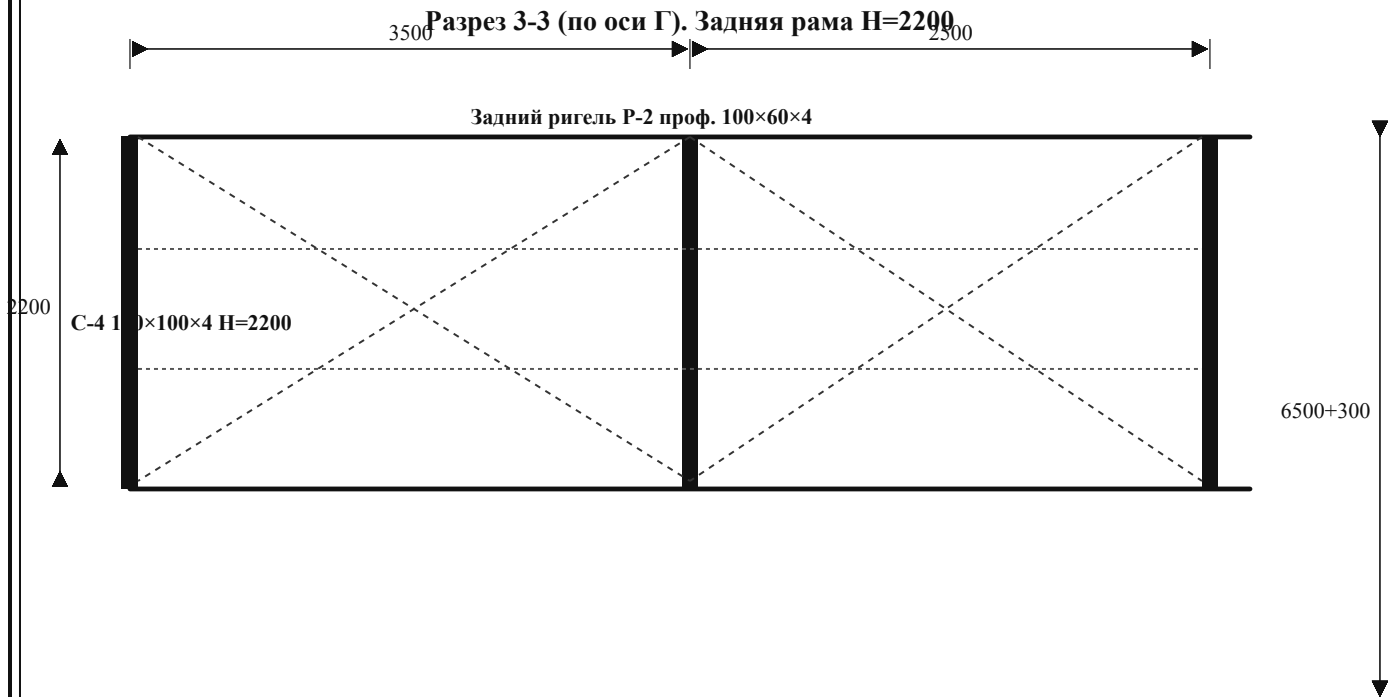


Схема кровельной обрешётки. Прогоны 80×40×3, шаг 1000

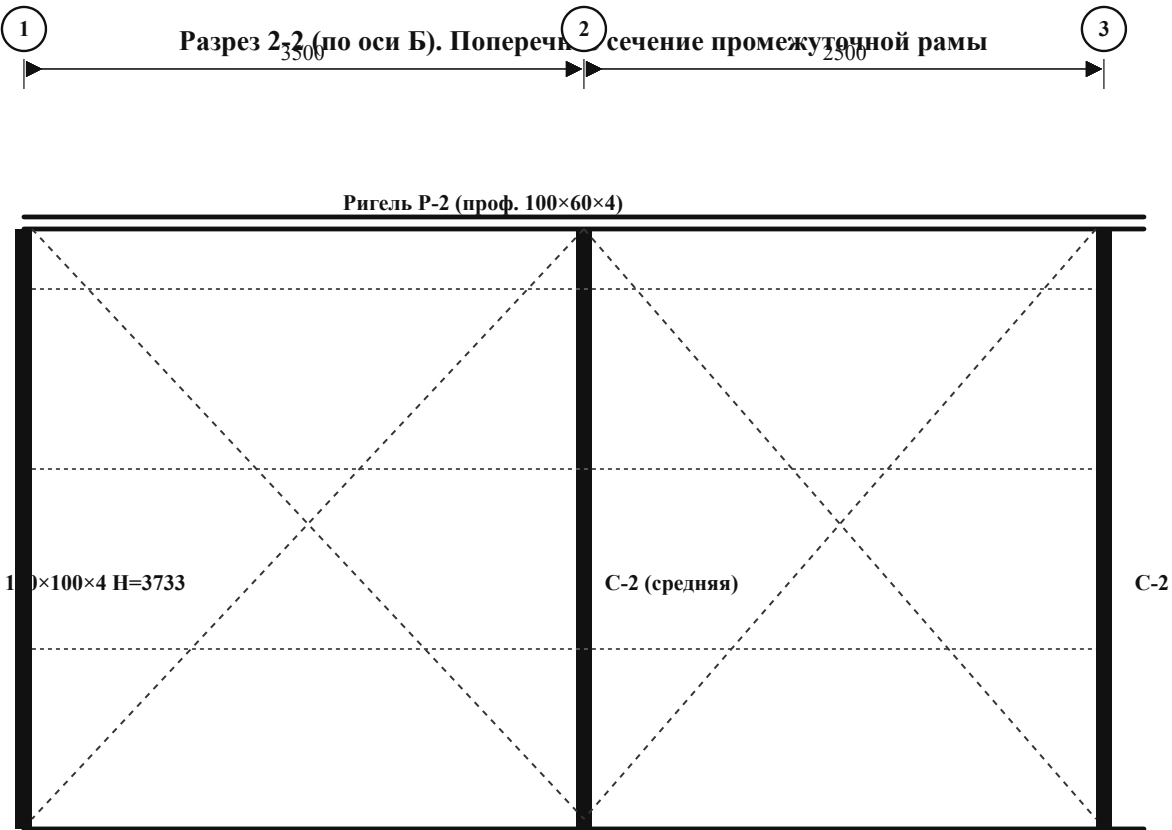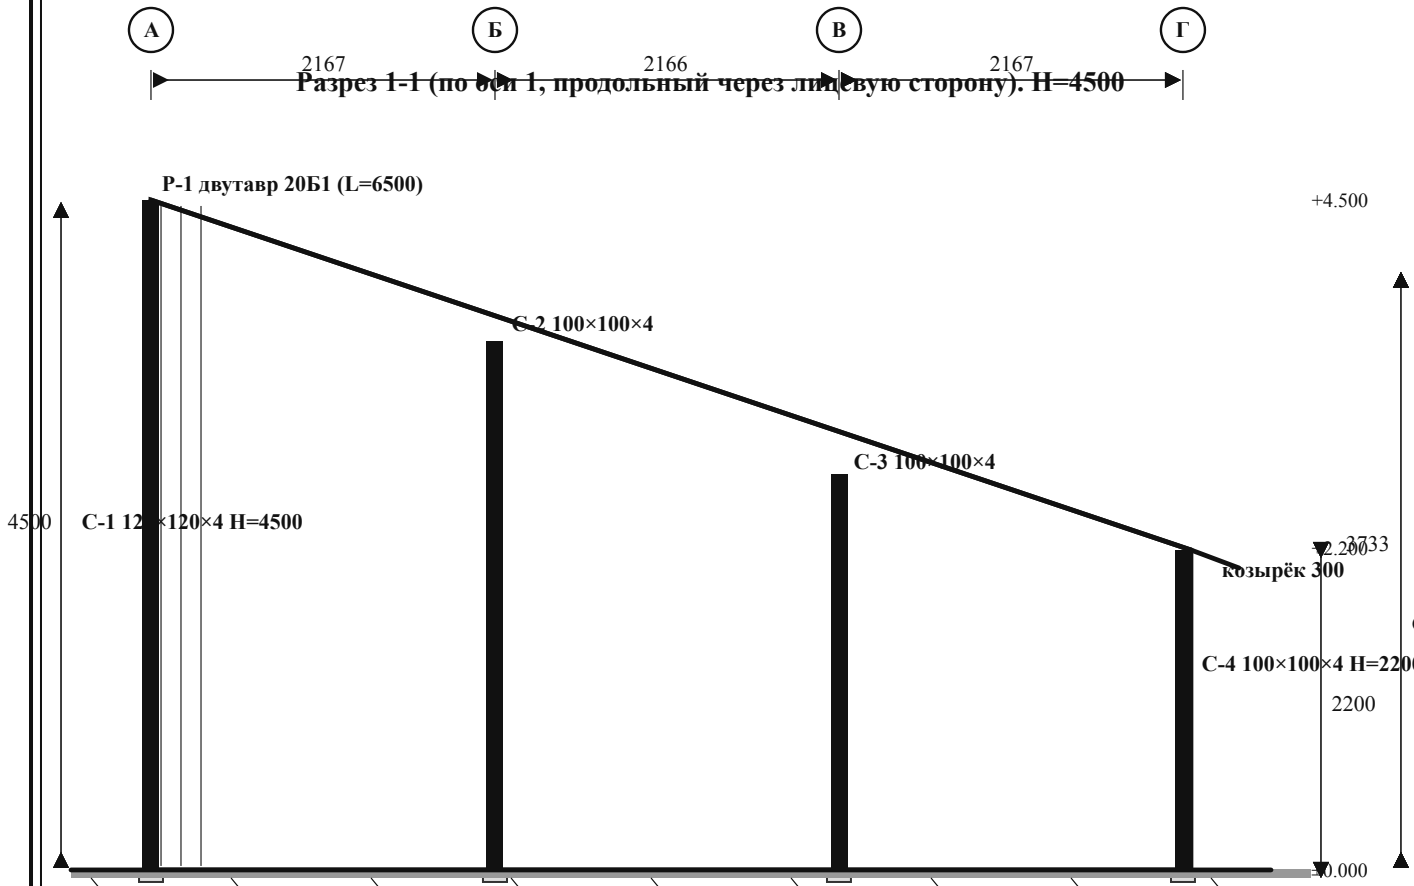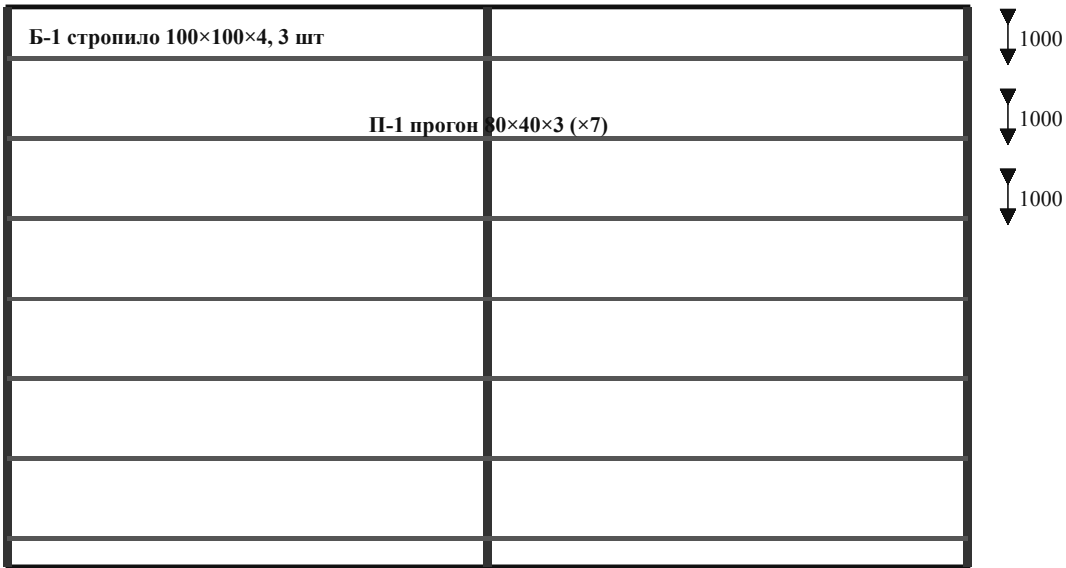

Изм.	Кол.уч.	Лист	№ док.	Подпись	Дата			
Разработал		Левыкин А.Д.				Стация	Лист	Листов
Проверил						Навес для хранения бункера металлических отходов		
Н.контр.						г. Москва, ул. Клары Цеткин, 18	ППР	4 8
Утвердил						Разрезы	ППР-1/П-03.26	
Шифр: 1/П-03.26-ППР							Формат А3	