


План стропильной системы дома М1:75

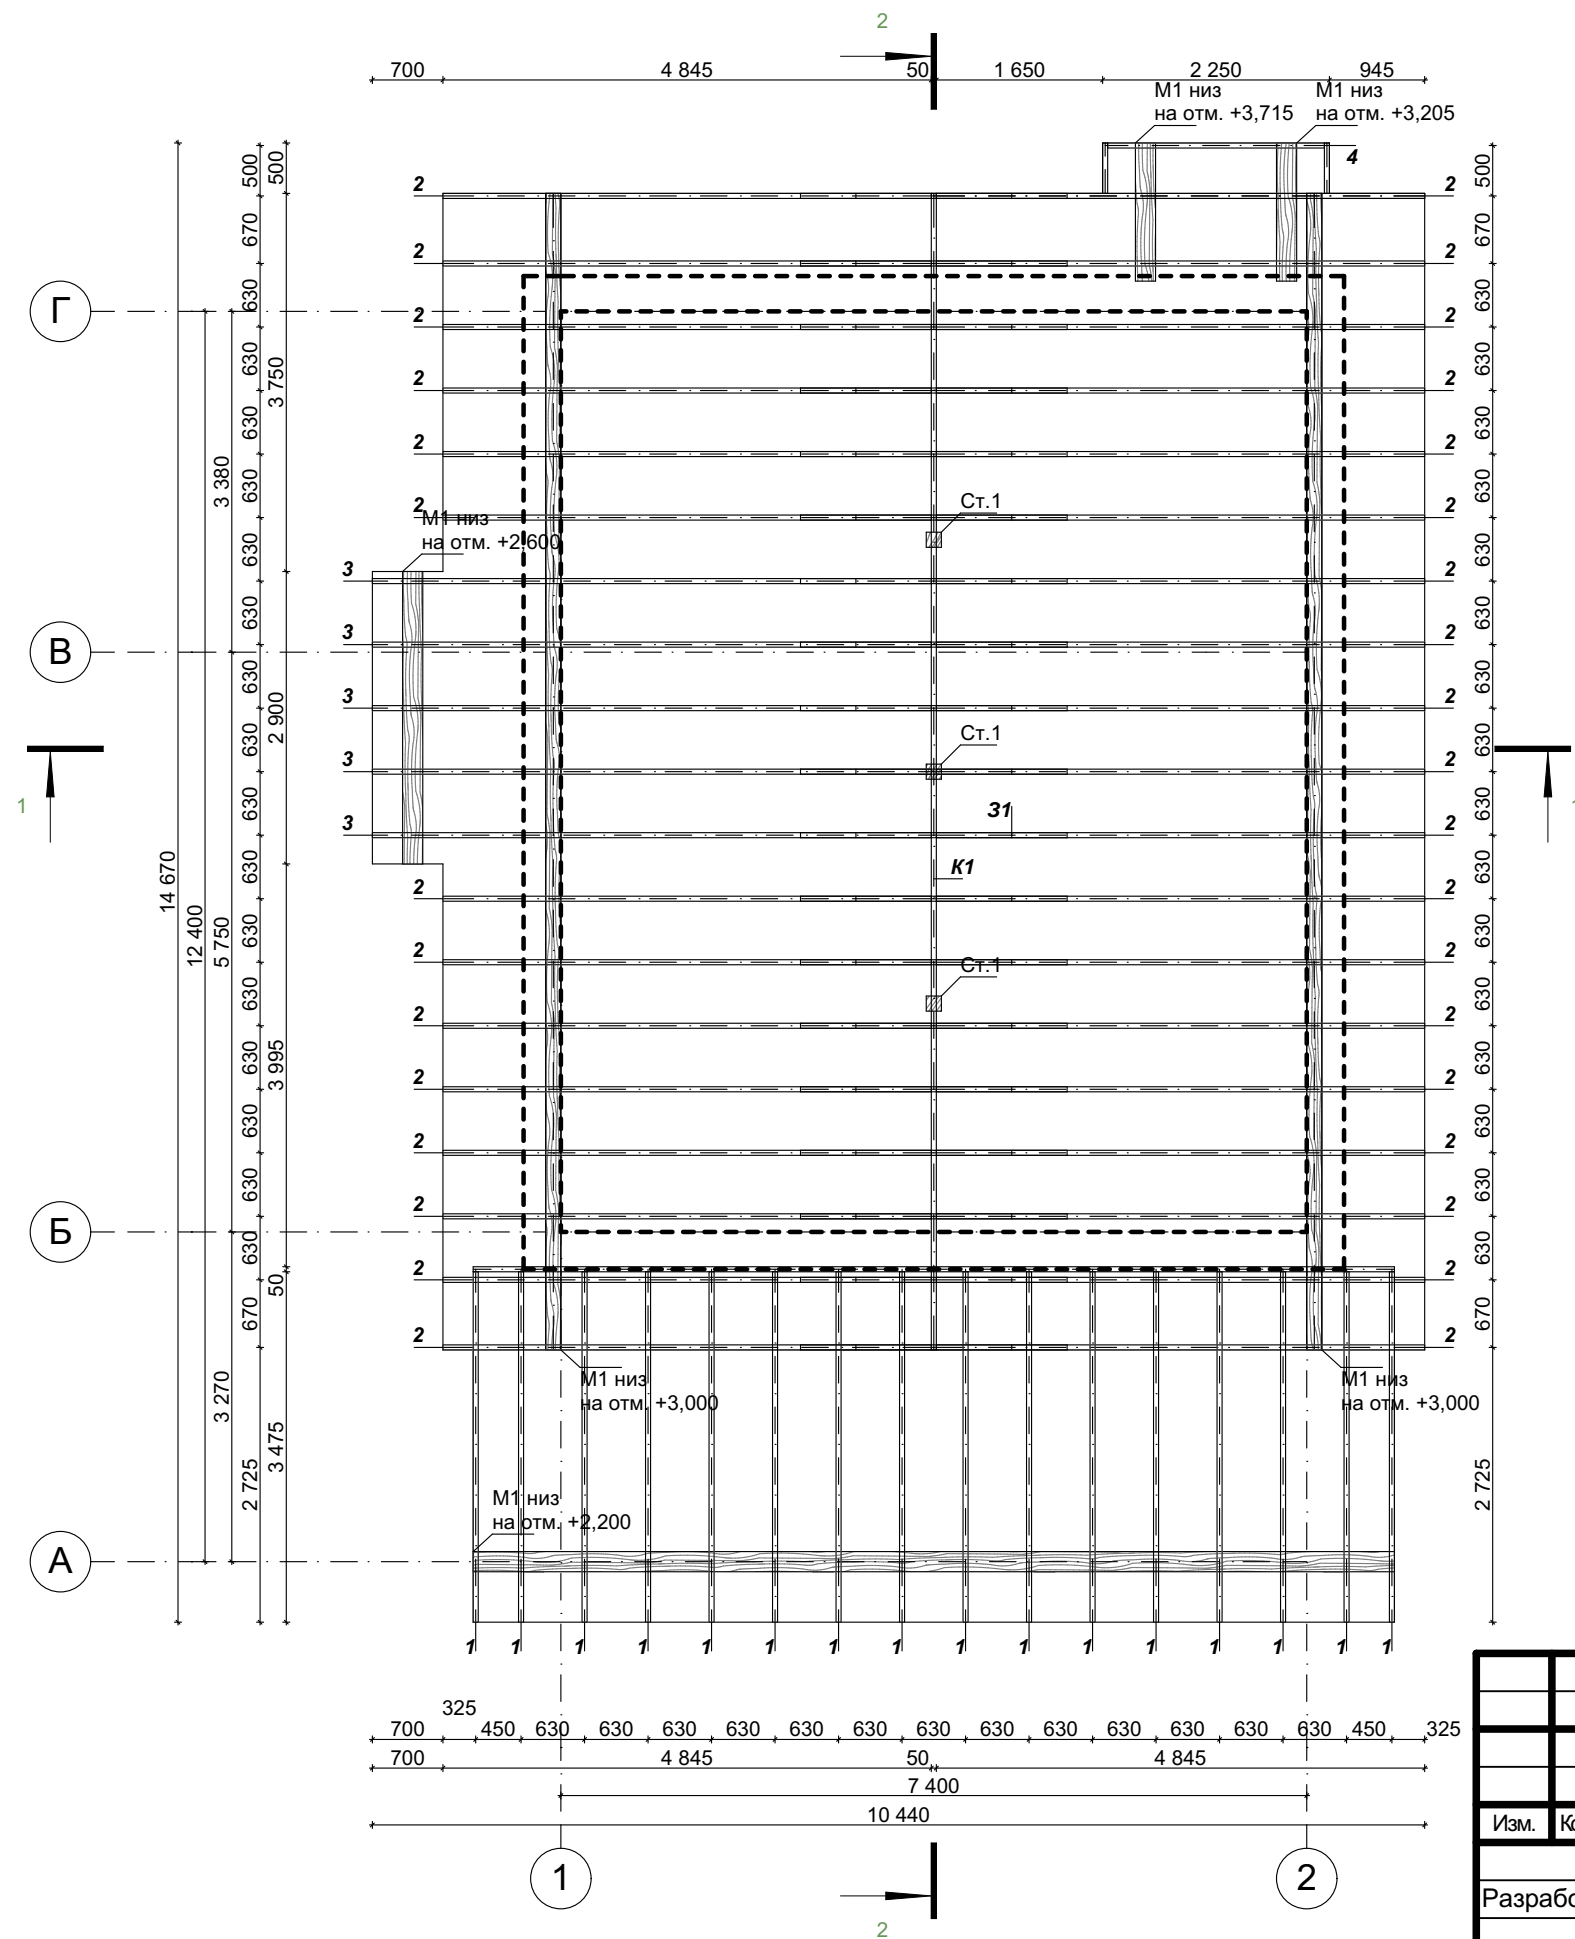

Спецификация стропил

№	Размеры	шт
1.	3540x200x50	16
2.	5230x200x50	38
3.	5795x200x50	5
4.	2360x200x50	1
5.	К1 11470x200x50	1
6.	31 2645x200x50	19
7.	ЛБ 6000x200x50	6

Общие данные

Доска	6000x200x50	65
Объем доски	3,90 куб. м.	
	384,43 пог. м.	

Общие данные

Доска	6000x50x50	48
Объем доски	0,72 куб. м.	
	286,71 пог. м.	

Общие данные

Гидроизоляция	154,52 м.кв.
Пароизоляция	154,52 м.кв.
Металлочерепица	154,52 м.кв.

13.12.2025 AC

Архитектурно - конструктивный раздел жилого дома

Жилой дом

План стропильной системы дома

Стадия	Лист	Листов
П	40	45

USHKOV. ART
ПРОЕКТАР АРХИТЕКТУРА МАСТЕРСКАЯ

Изм.	Кол.уч.	Лист	№Док.	Подп.	Дата
Разработал	Остапченко				
Проверил	Ушков А.Ю.				
Гип.	Ушкова О.В.				
					2025