


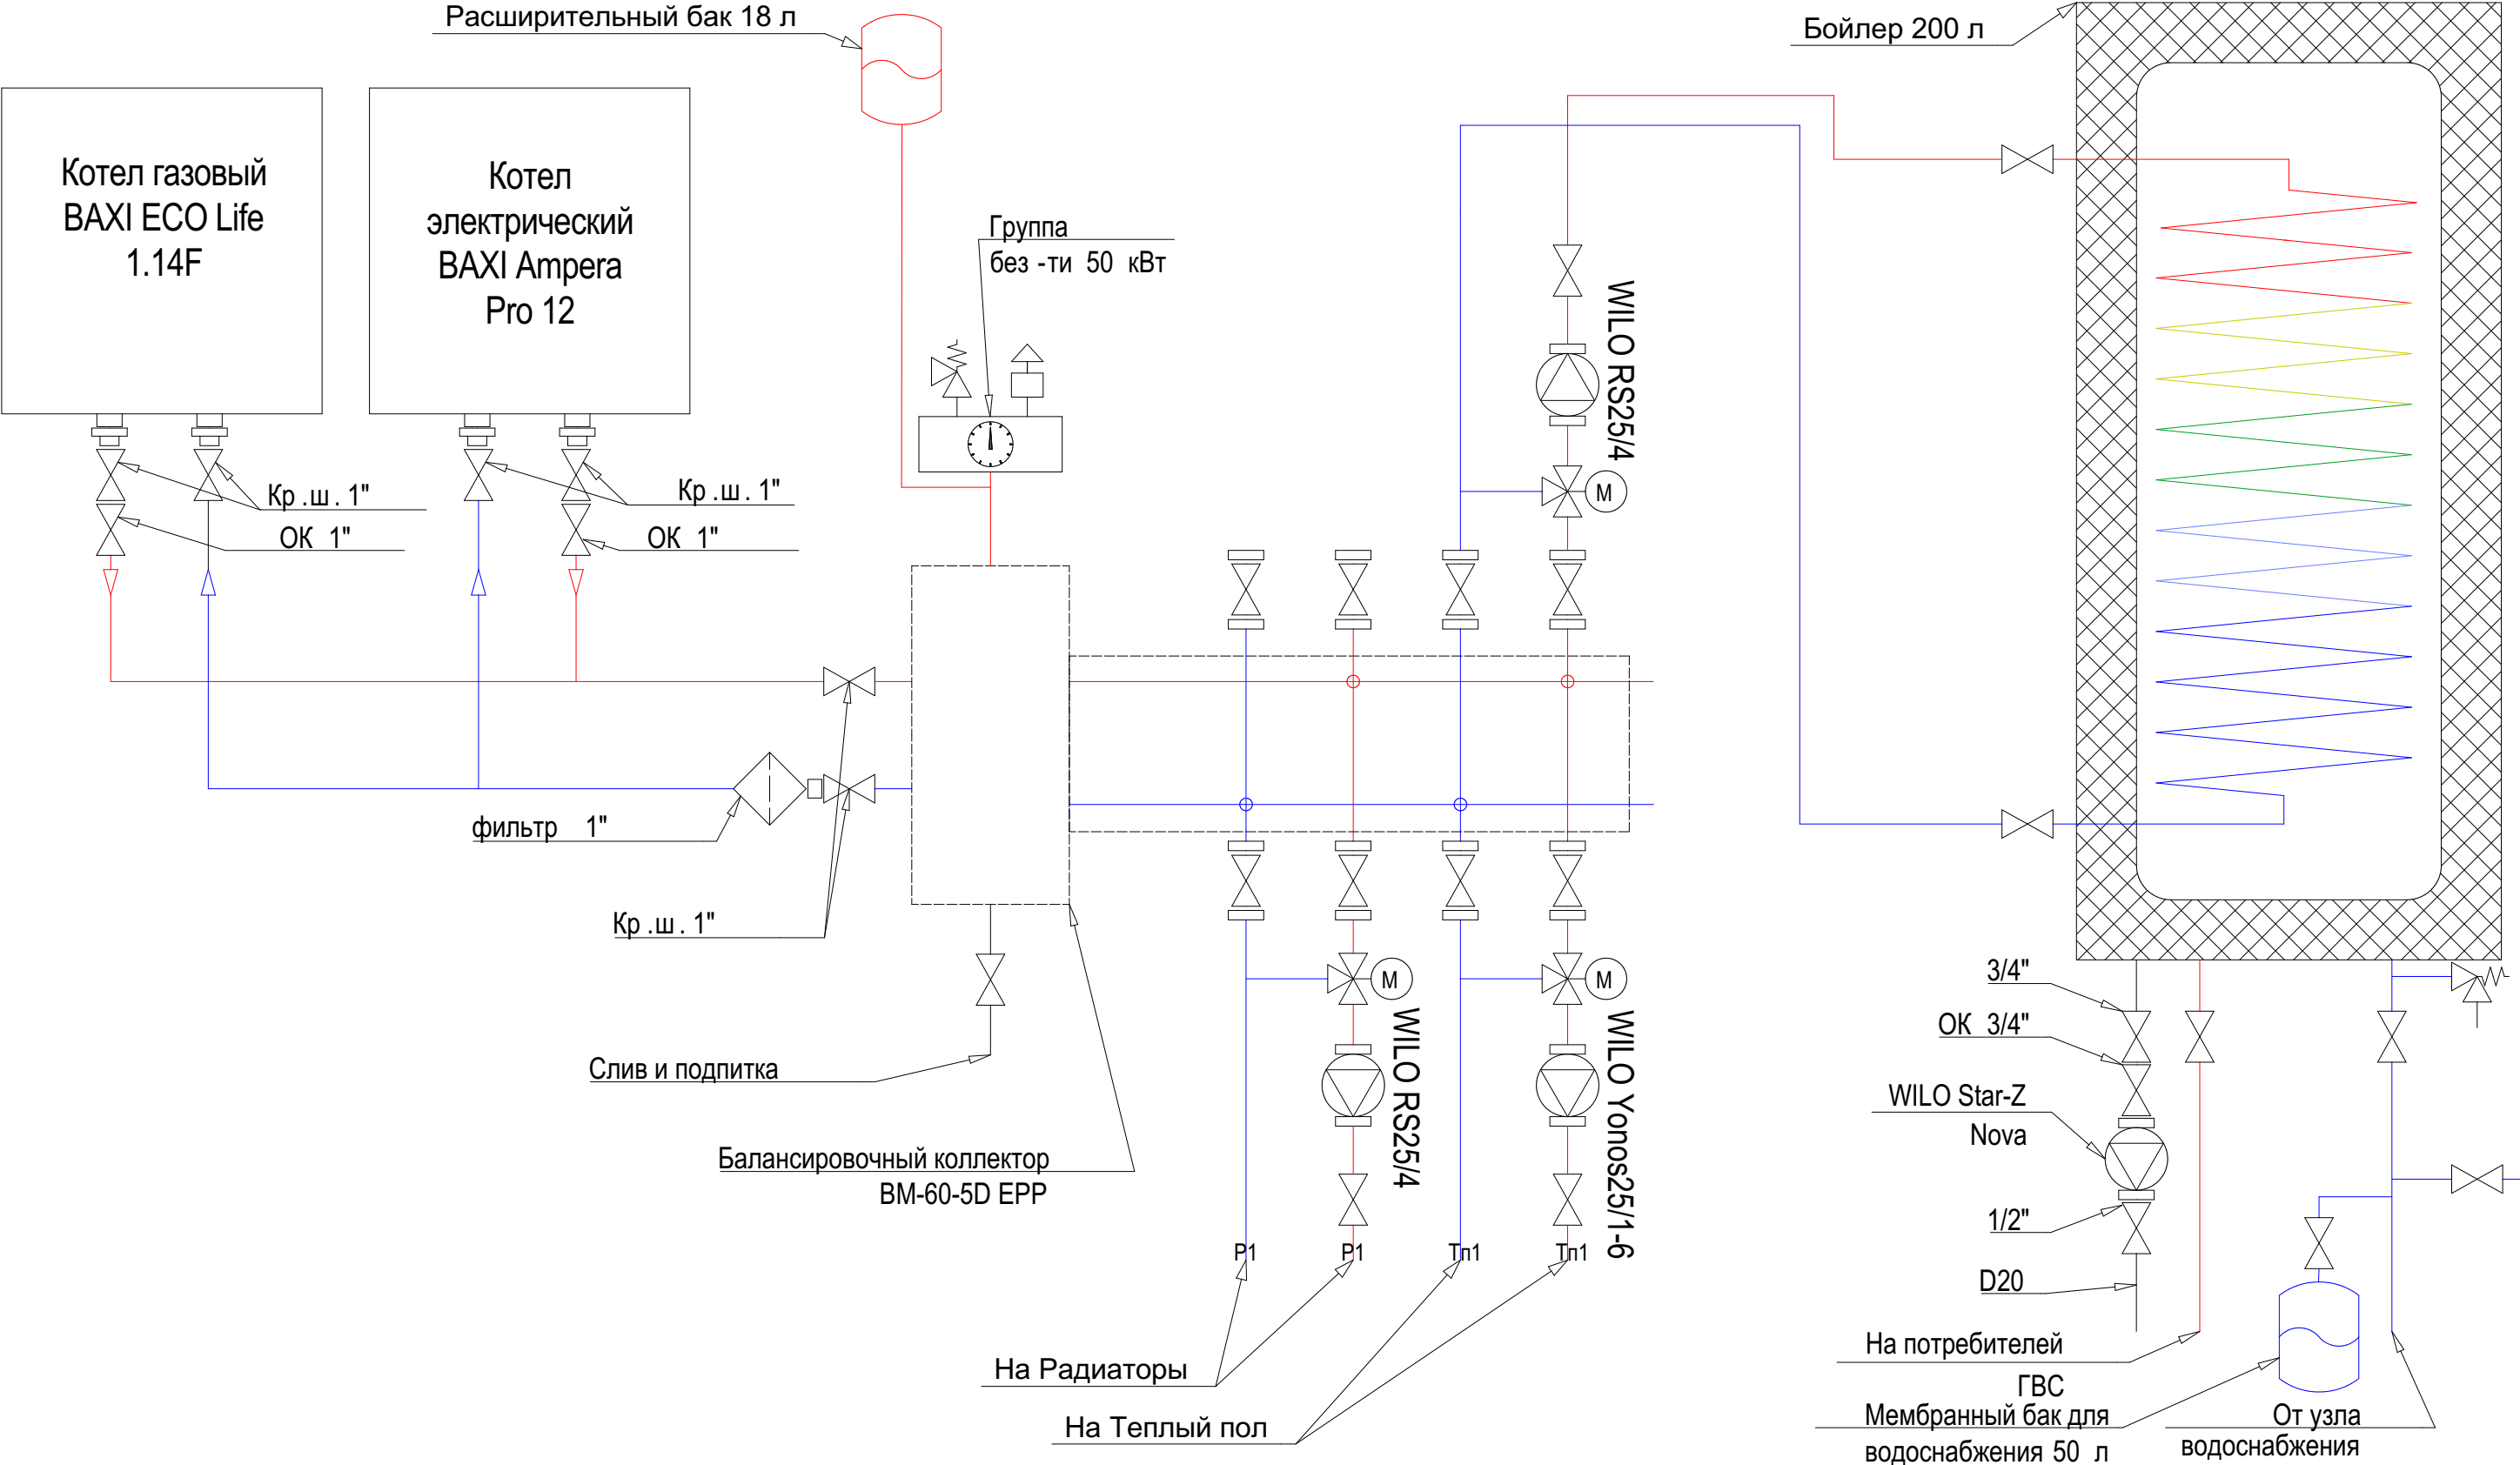

Изм.	Коп.уч.	Лист	№Док.	Подп.	Дата	Инженерный проект	Стадия	Лист	Листов
								18	
							AKVASMART		