
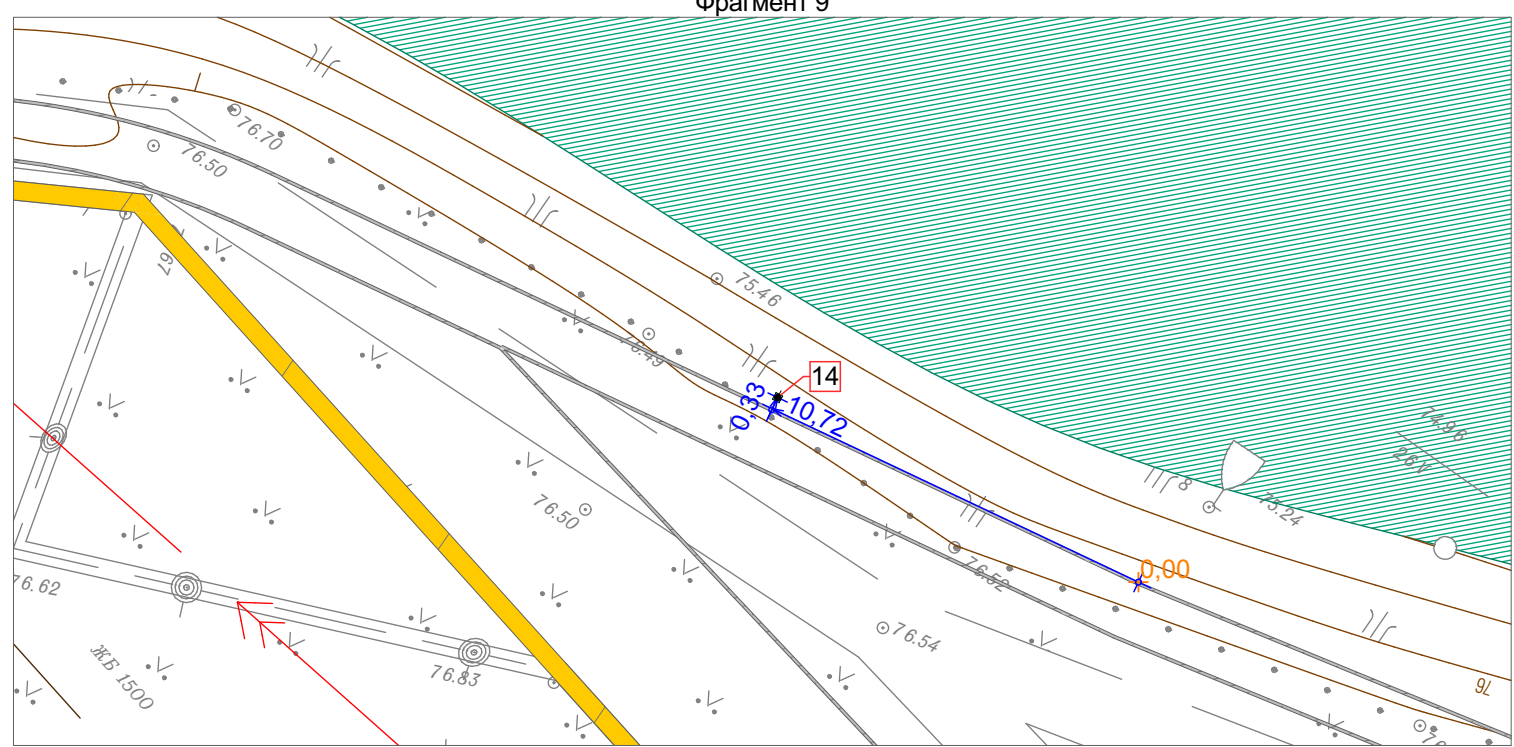
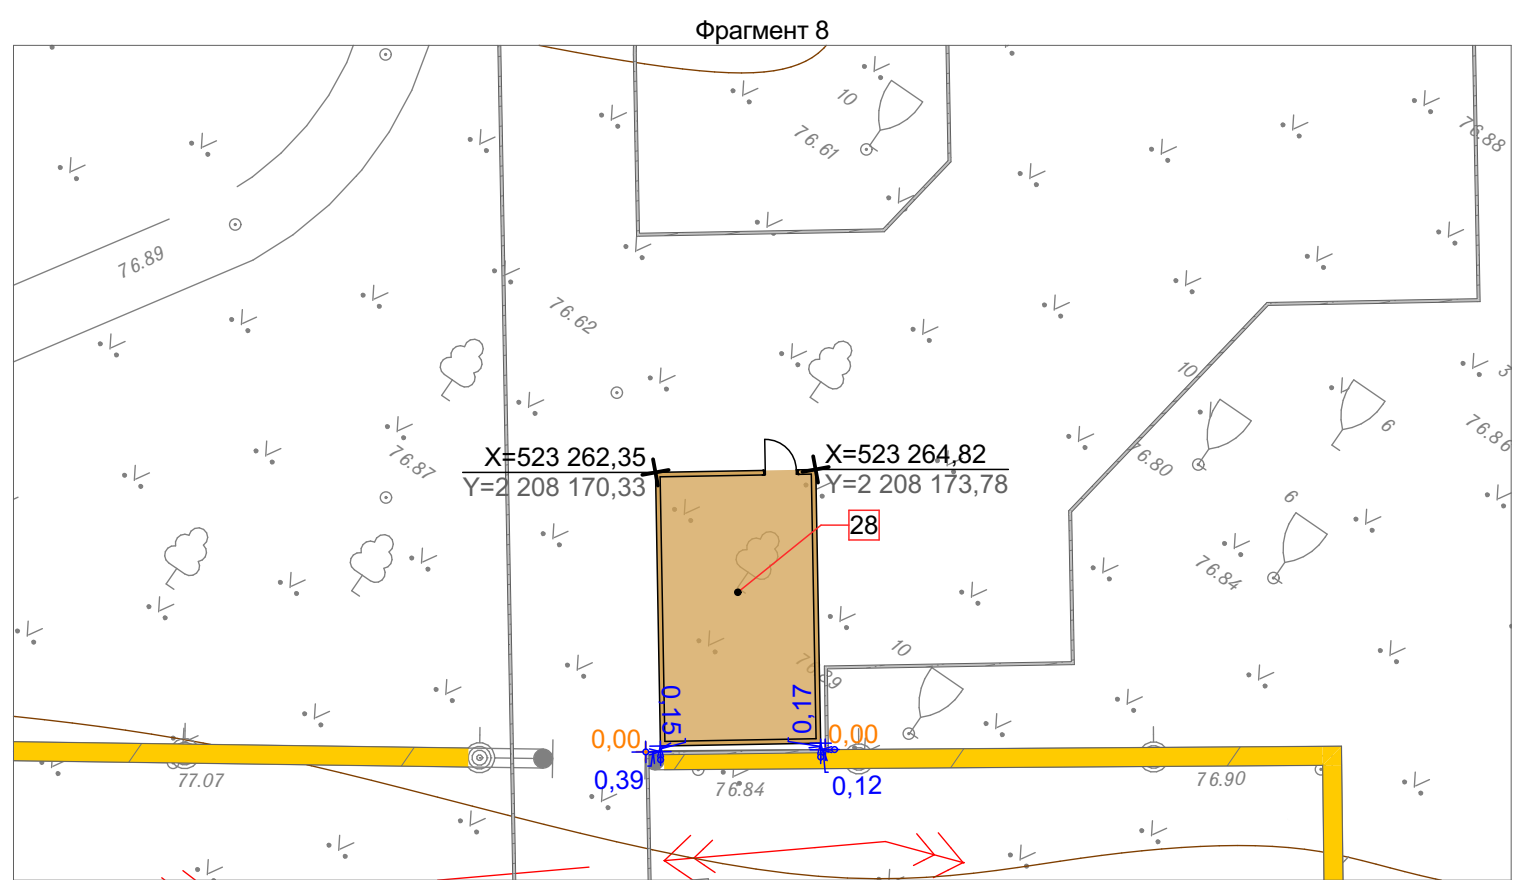
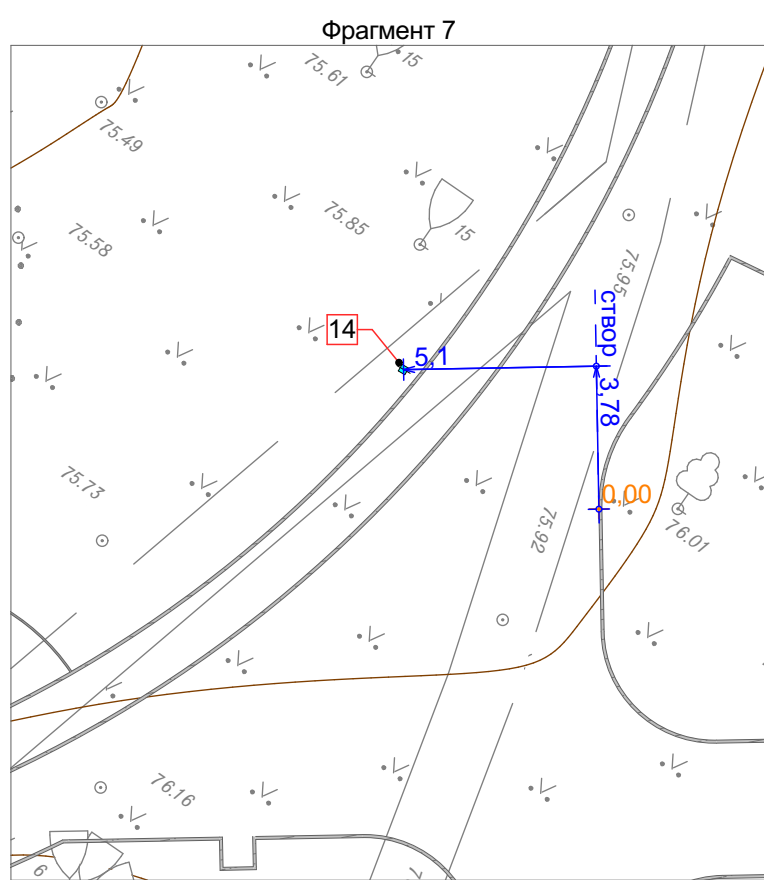
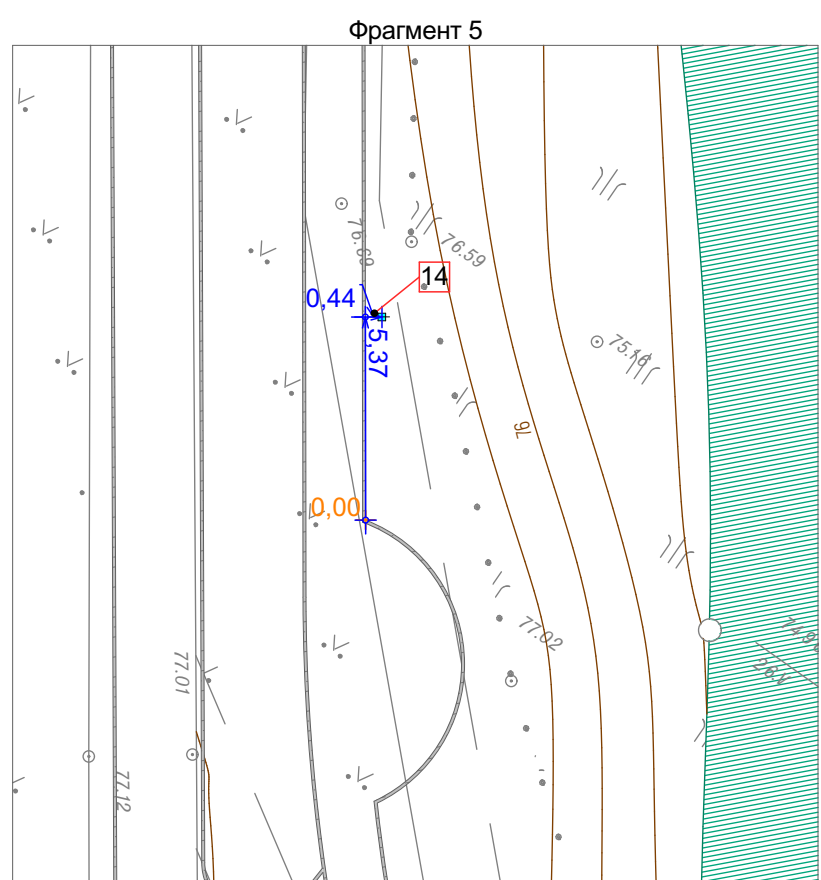
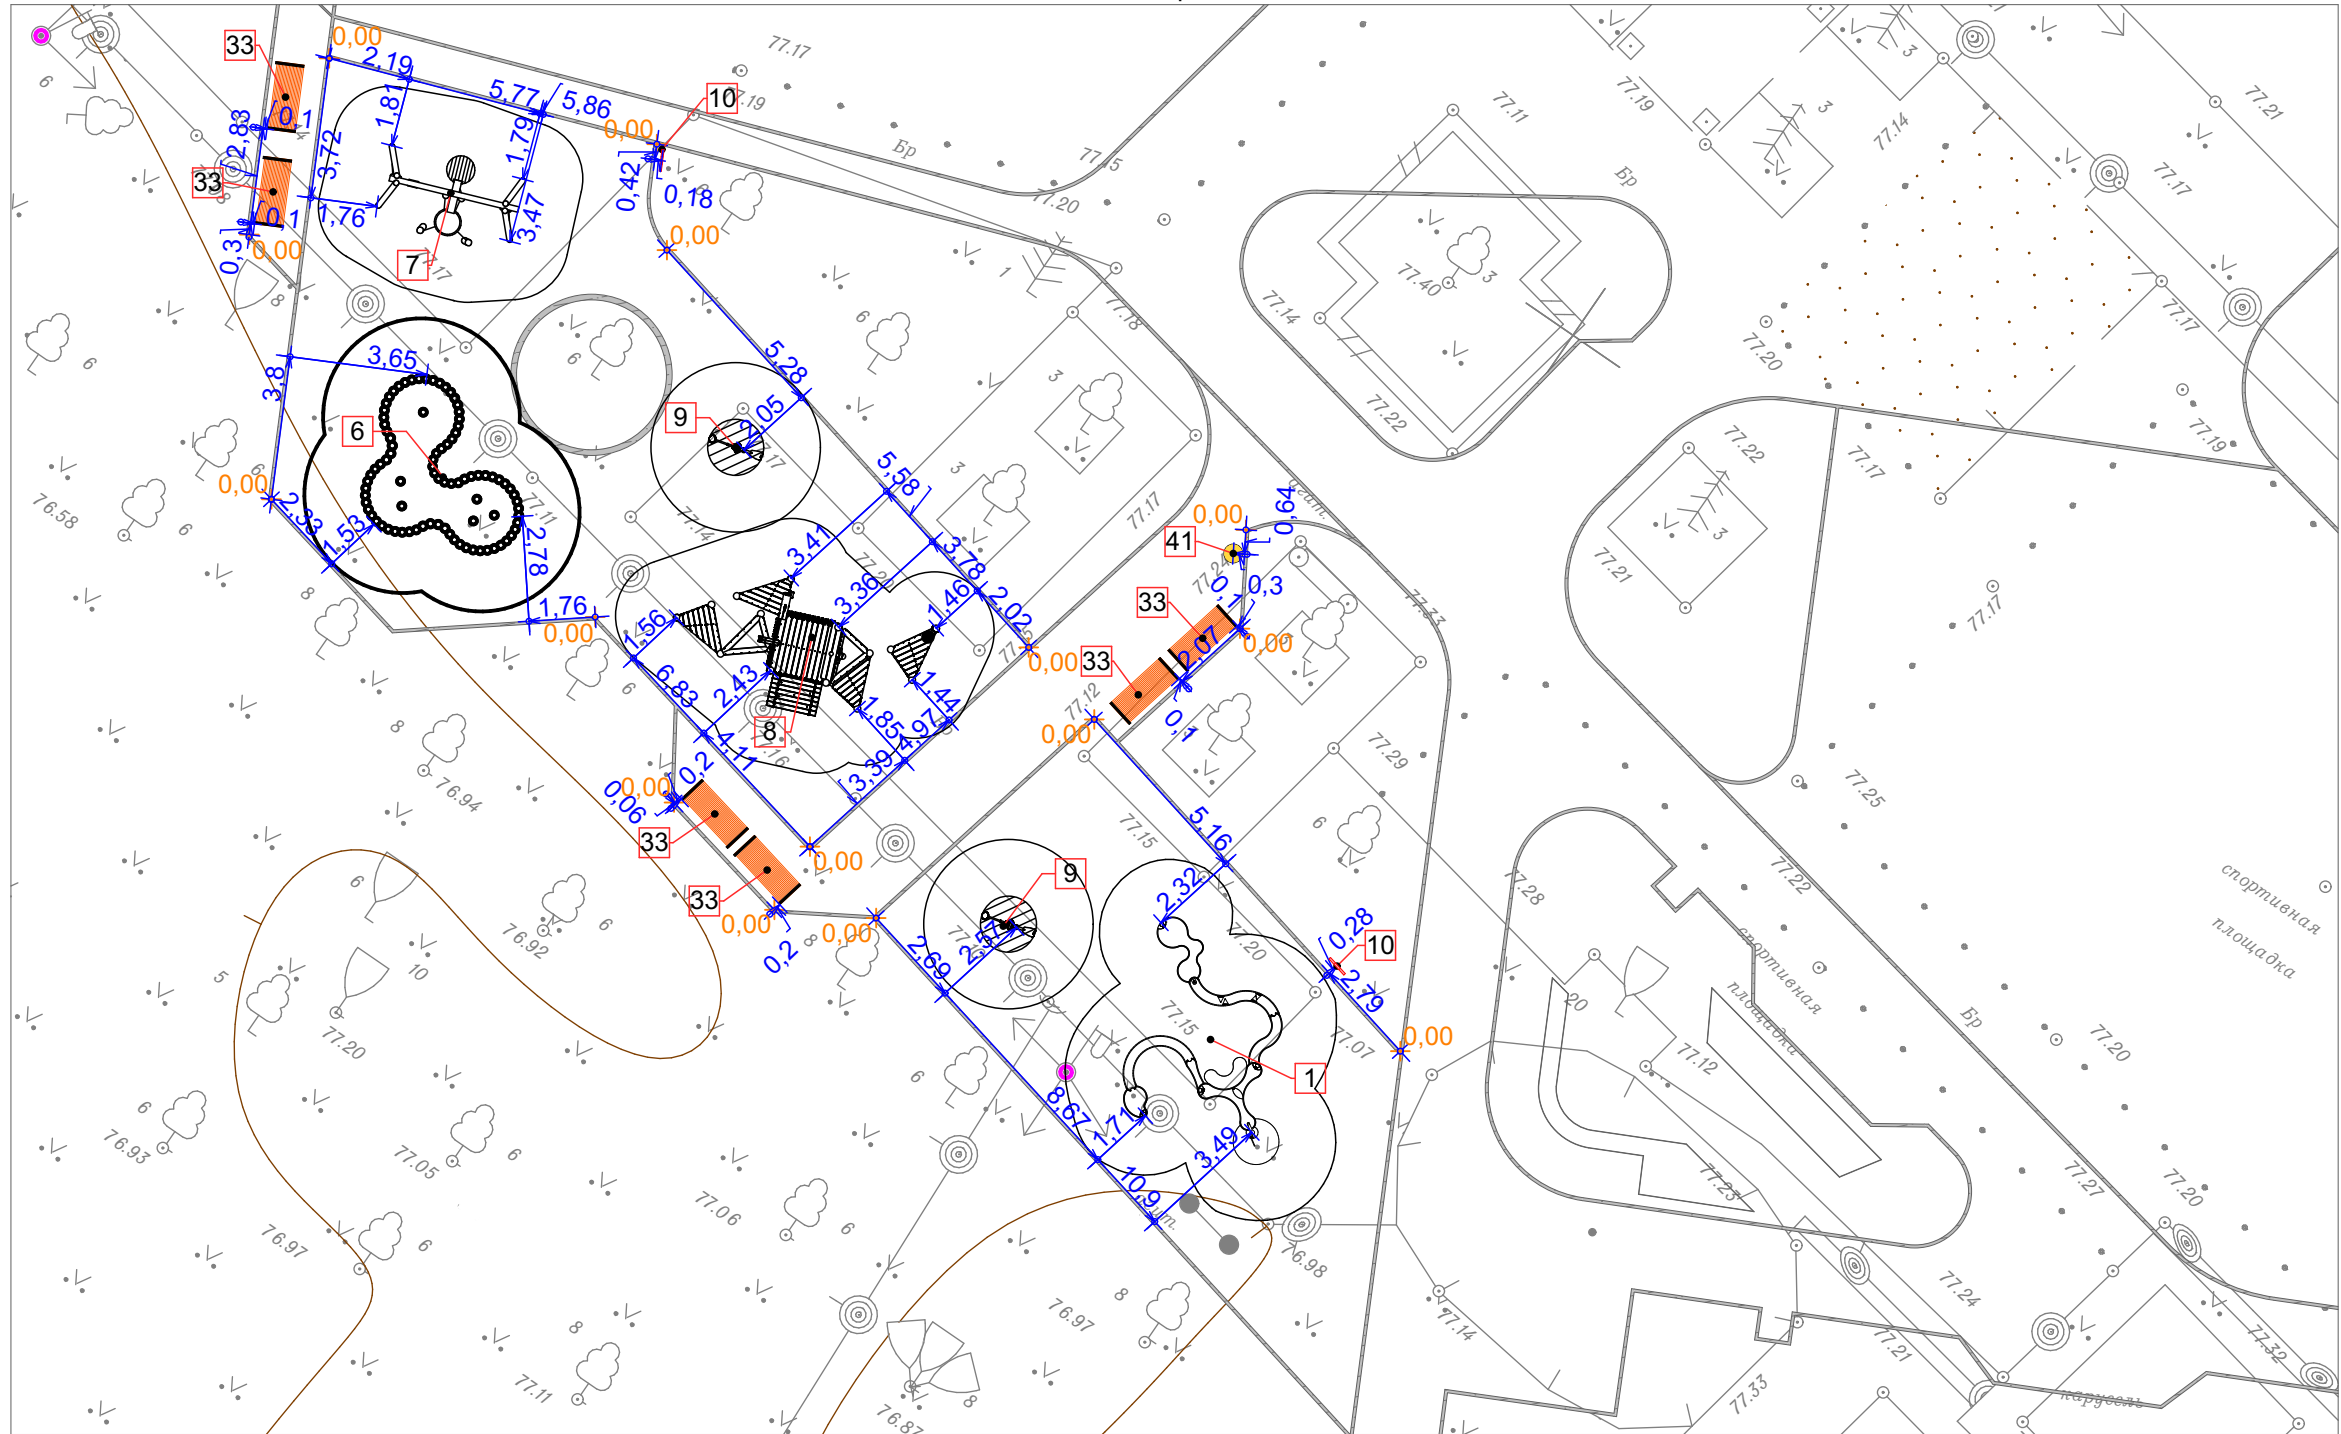
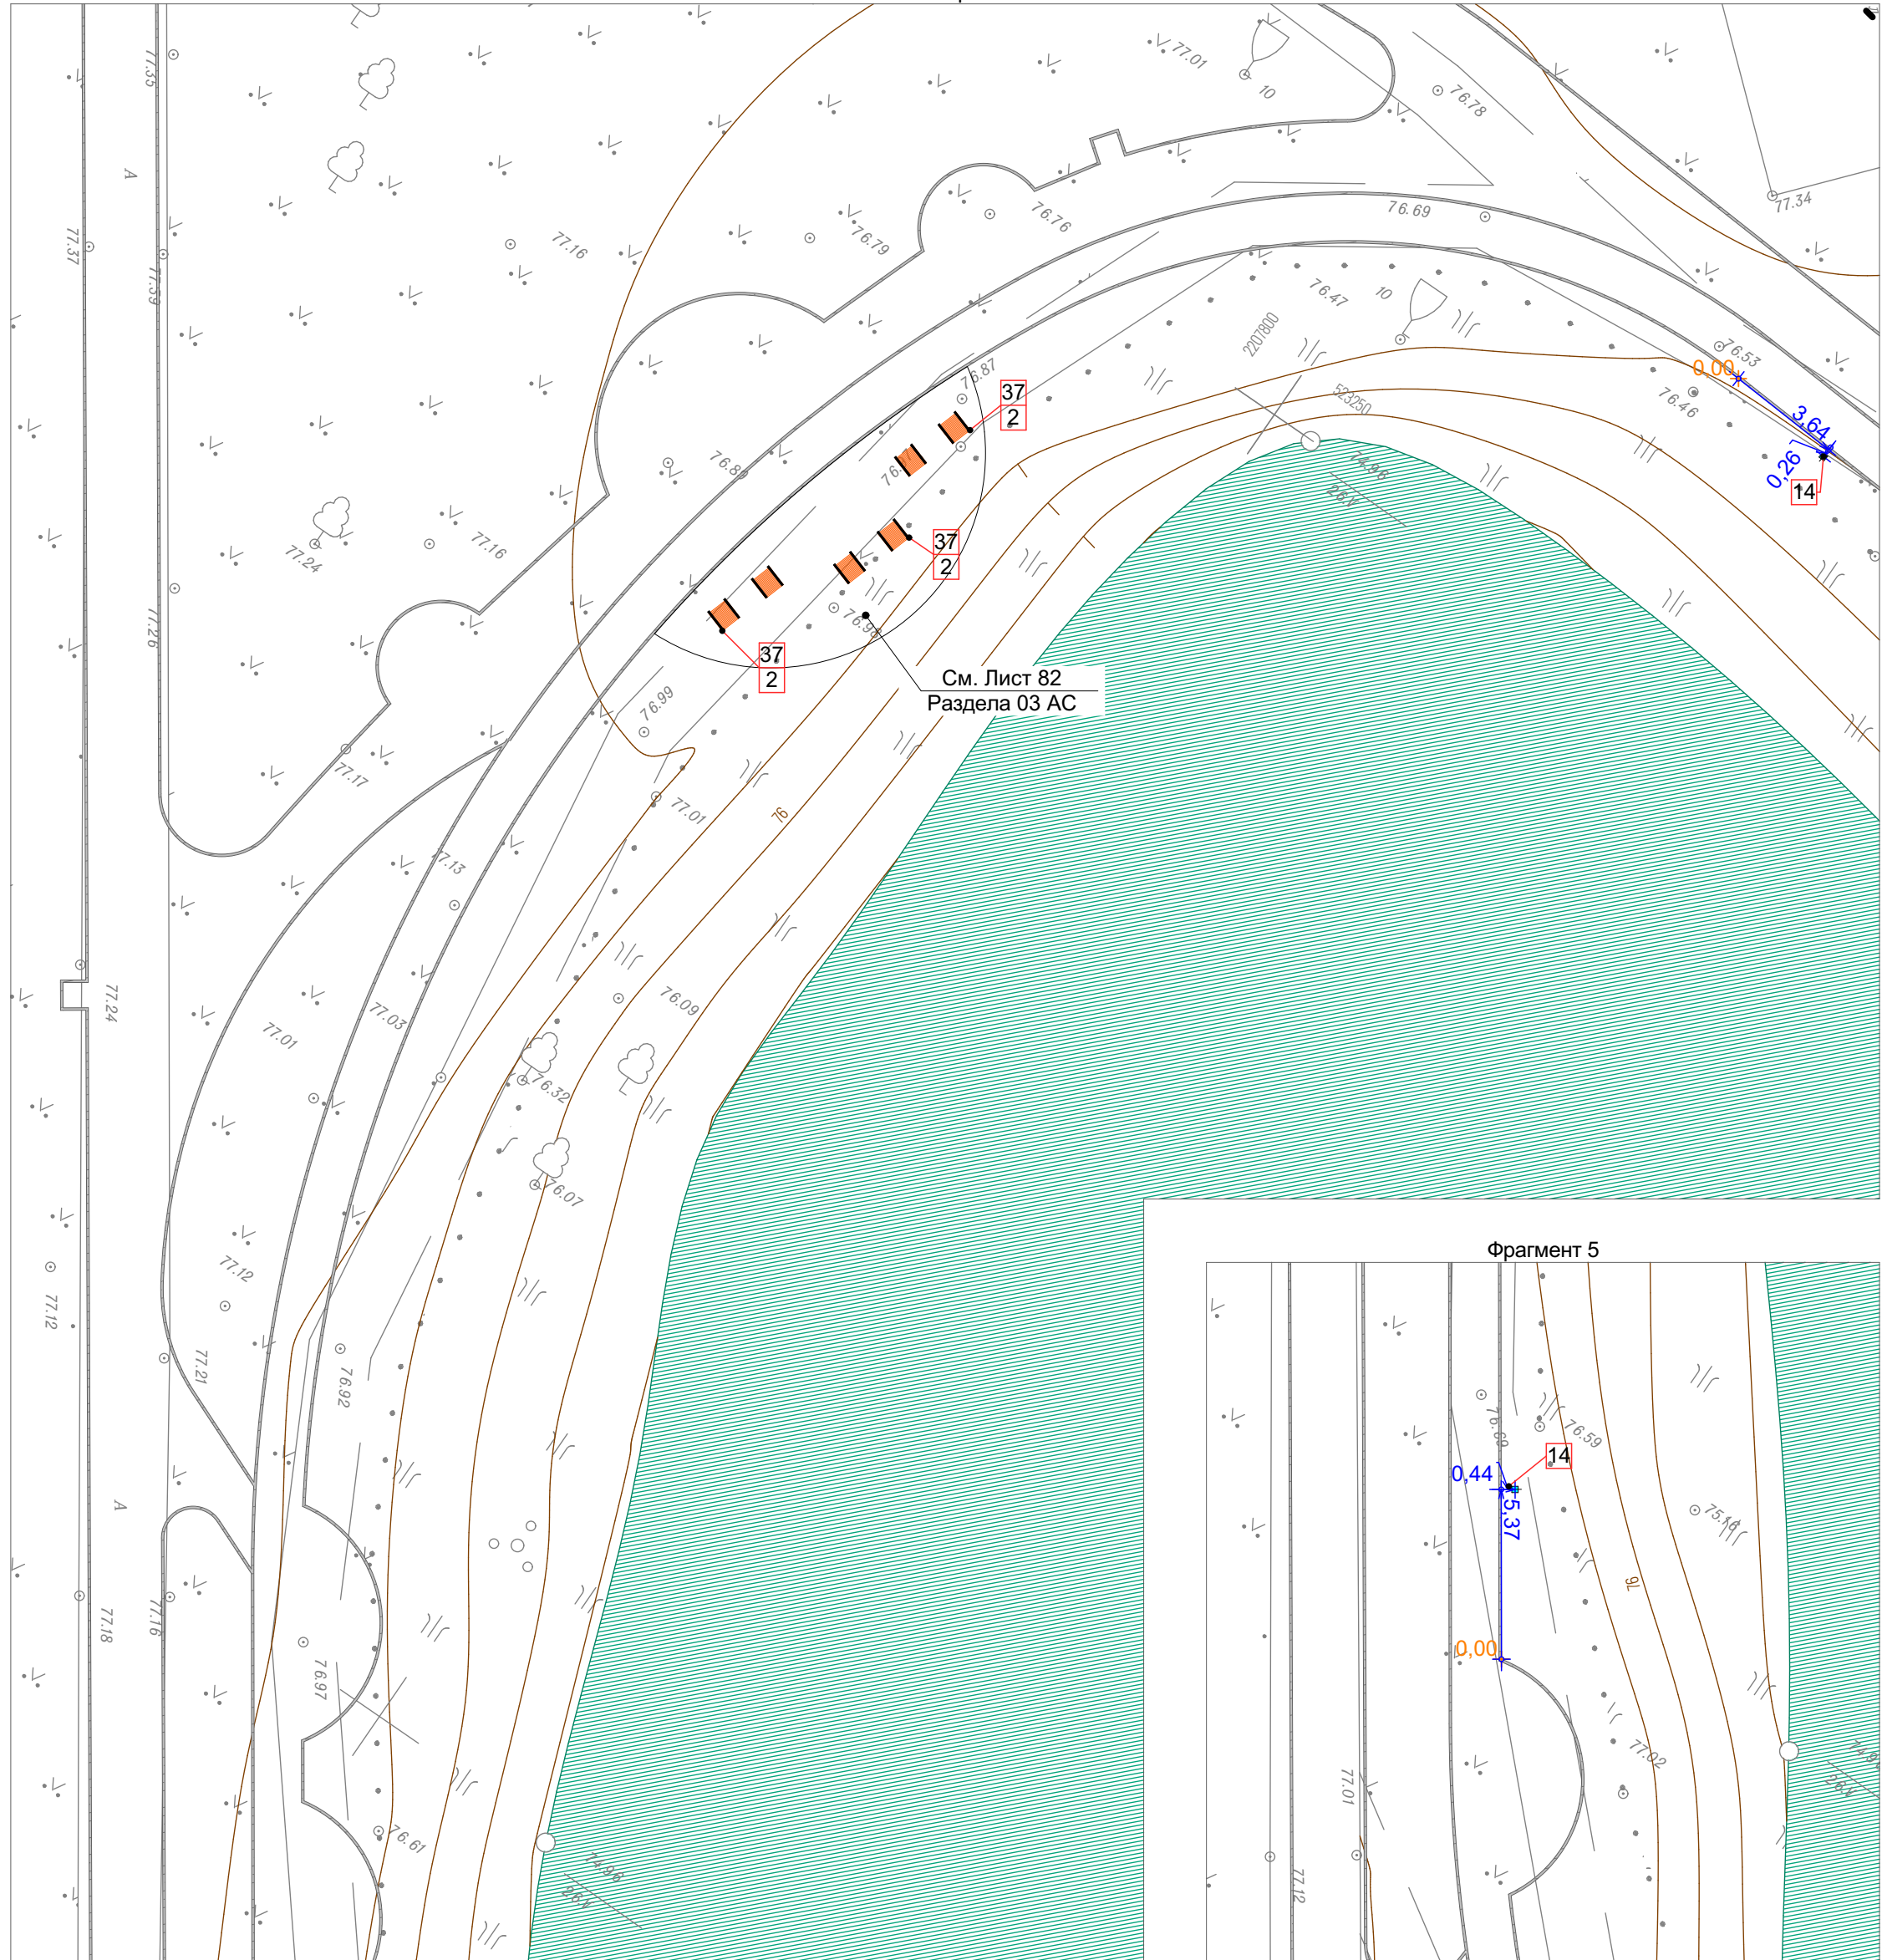


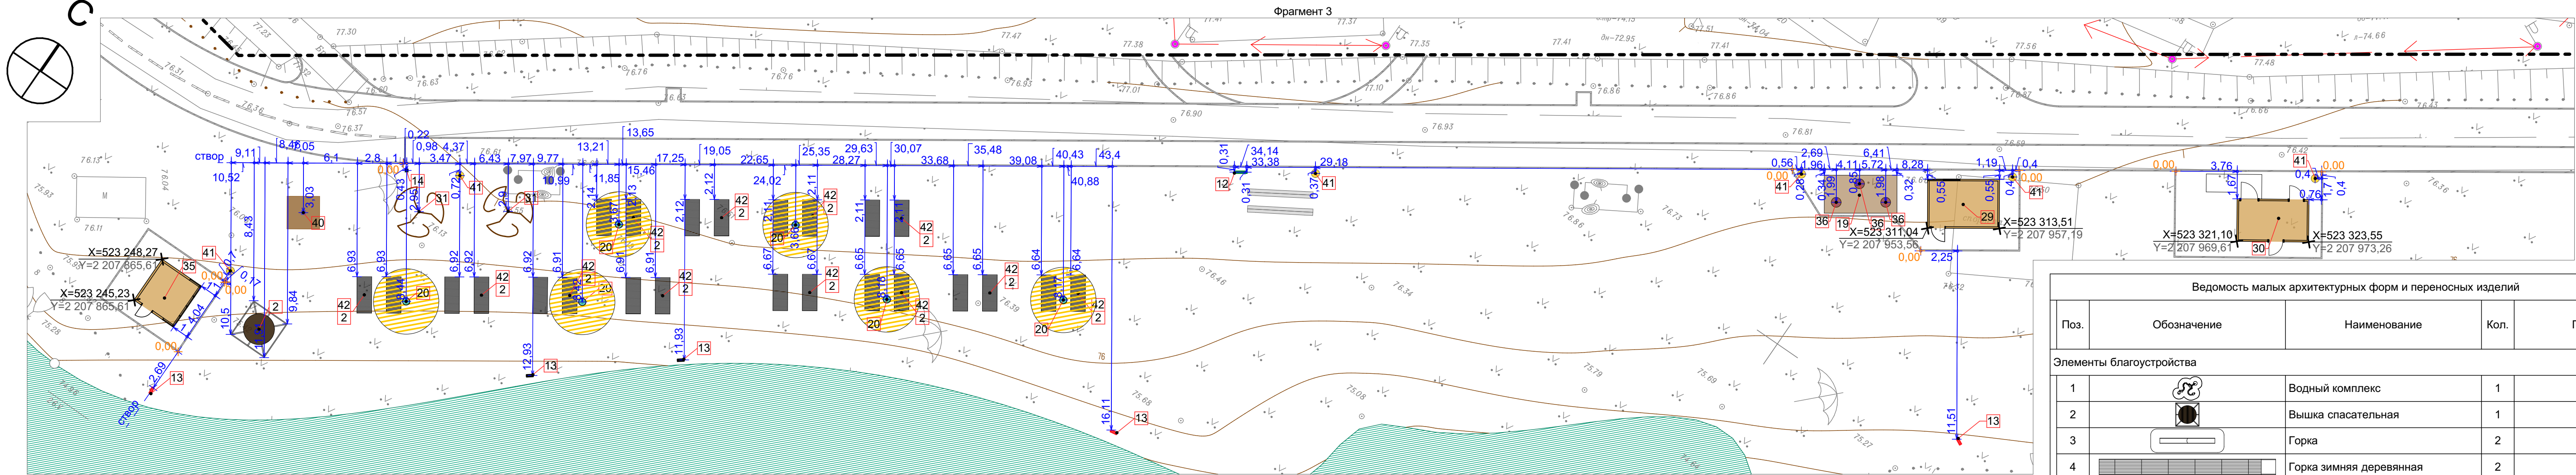

Ведомость малых архитектурных форм и переносных изделий				
Поз.	Обозначение	Наименование	Кол.	Прим.
Элементы благоустройства				
1		Водный комплекс	1	
2		Вышка спасательная	1	
3		Горка	2	
4		Горка зимняя деревянная	2	
5		Держатель одежды	2	
6		Детская песочница	1	
7		Детское оборудование для игры с песком	1	
8		Игровой домик	1	
9		Игровой элемент "Экскаватор"	2	
10		Информационный стенд	6	
11		Информационный стенд деревянный	1	
12		Информационный стенд пляжный Тип 1	1	
13		Информационный стенд пляжный Тип 2	5	
14		Информационный указатель	6	
15		Киоск	1	
16		Киоск под перголой Тип 1	1	
17		Киоск под перголой Тип 2	1	
18		Комплект из стола и скамей	2	
19		Навес	1	
20		Навес зонт	6	
21		Оборудование для развития физических навыков Тип 1	1	
22		Оборудование для развития физических навыков Тип 2	1	
23		Оборудование для развития физических навыков Тип 3	1	
24		Оборудование для развития физических навыков Тип 4	1	
25		Оборудование для развития физических навыков Тип 5	1	
26		Оборудование для развития физических навыков Тип 6	1	
27		Павильон для быстрого питания	1	
28		Павильон для хранения инвентаря	1	
29		Пляжное кафе	1	
30		Пляжный туалет	1	
31		Разделка пляжная	2	
32		Скамья круглая	3	
33		Скамья парковая со спинкой	11	
34		Скейт-парк	1	
35		Спасательный пост	1	
36		Стол уличный круглый	9	
37		Стул парковый	12	
38		Теннисный стол	2	
39		Трибуна трёхъярусная	6	
40		Уличная душевая стойка	1	
41		Урна	16	
42		Шезлонг	24	

- Условные обозначения
- граница проектирования
 - 3.11 линейный размер
 - 1 9 номер по ведомости кол-во, шт

1. Оборудование и покрытия детских игровых площадок должны соответствовать действующим требованиям "ТР ЕАЭС 042/2017 Технический регламент Евразийского экономического союза "О безопасности оборудования для детских игровых площадок" и "ГОСТ Р 52169-2012 Оборудование и покрытия детских игровых площадок. Безопасность конструкции и методы испытаний. Общие требования".
2. Монтаж и установку оборудования выполнять в соответствии с проектом (см. таблицу технических требований раздел 02 ПЗУ и раздел 03 АС), паспортами изготовителей и нормативными документами (ГОСТ Р 52301-2013).
3. Разбивка выполнена методом створов. Все размеры даны по внешней стороне бордюра.
4. Все размеры даны в метрах
5. Разбивка выполнена от элементов благоустройства.

						173-2024-ПЗУ			
						Парк им. 777-летия города Нижнего Новгорода в Автозаводском районе г. Нижнего Новгорода (2-я очередь)			
Изм.	Коп.	Лист	№ док.	Подп.	Дата	Проектно-исследовательские работы	Стадия	Лист	Листов
ГИП	Печникова Н.А.	13.10.2024							
Разраб.	Саломникова К.С.	13.10.2024							
Разраб.	Коновалова Е.А.	13.10.2024							
Проверил	Сушарева Е.В.	13.10.2024							
Н. контр.	Тарасова А.А.	13.10.2024				План расположения малых архитектурных форм и переносных изделий. Фрагмент 3-9 М1:200			НИЖЕГОРОДСКИЙ ГОСУДАРСТВЕННЫЙ УНИВЕРСИТЕТ