




Фрагмент 1

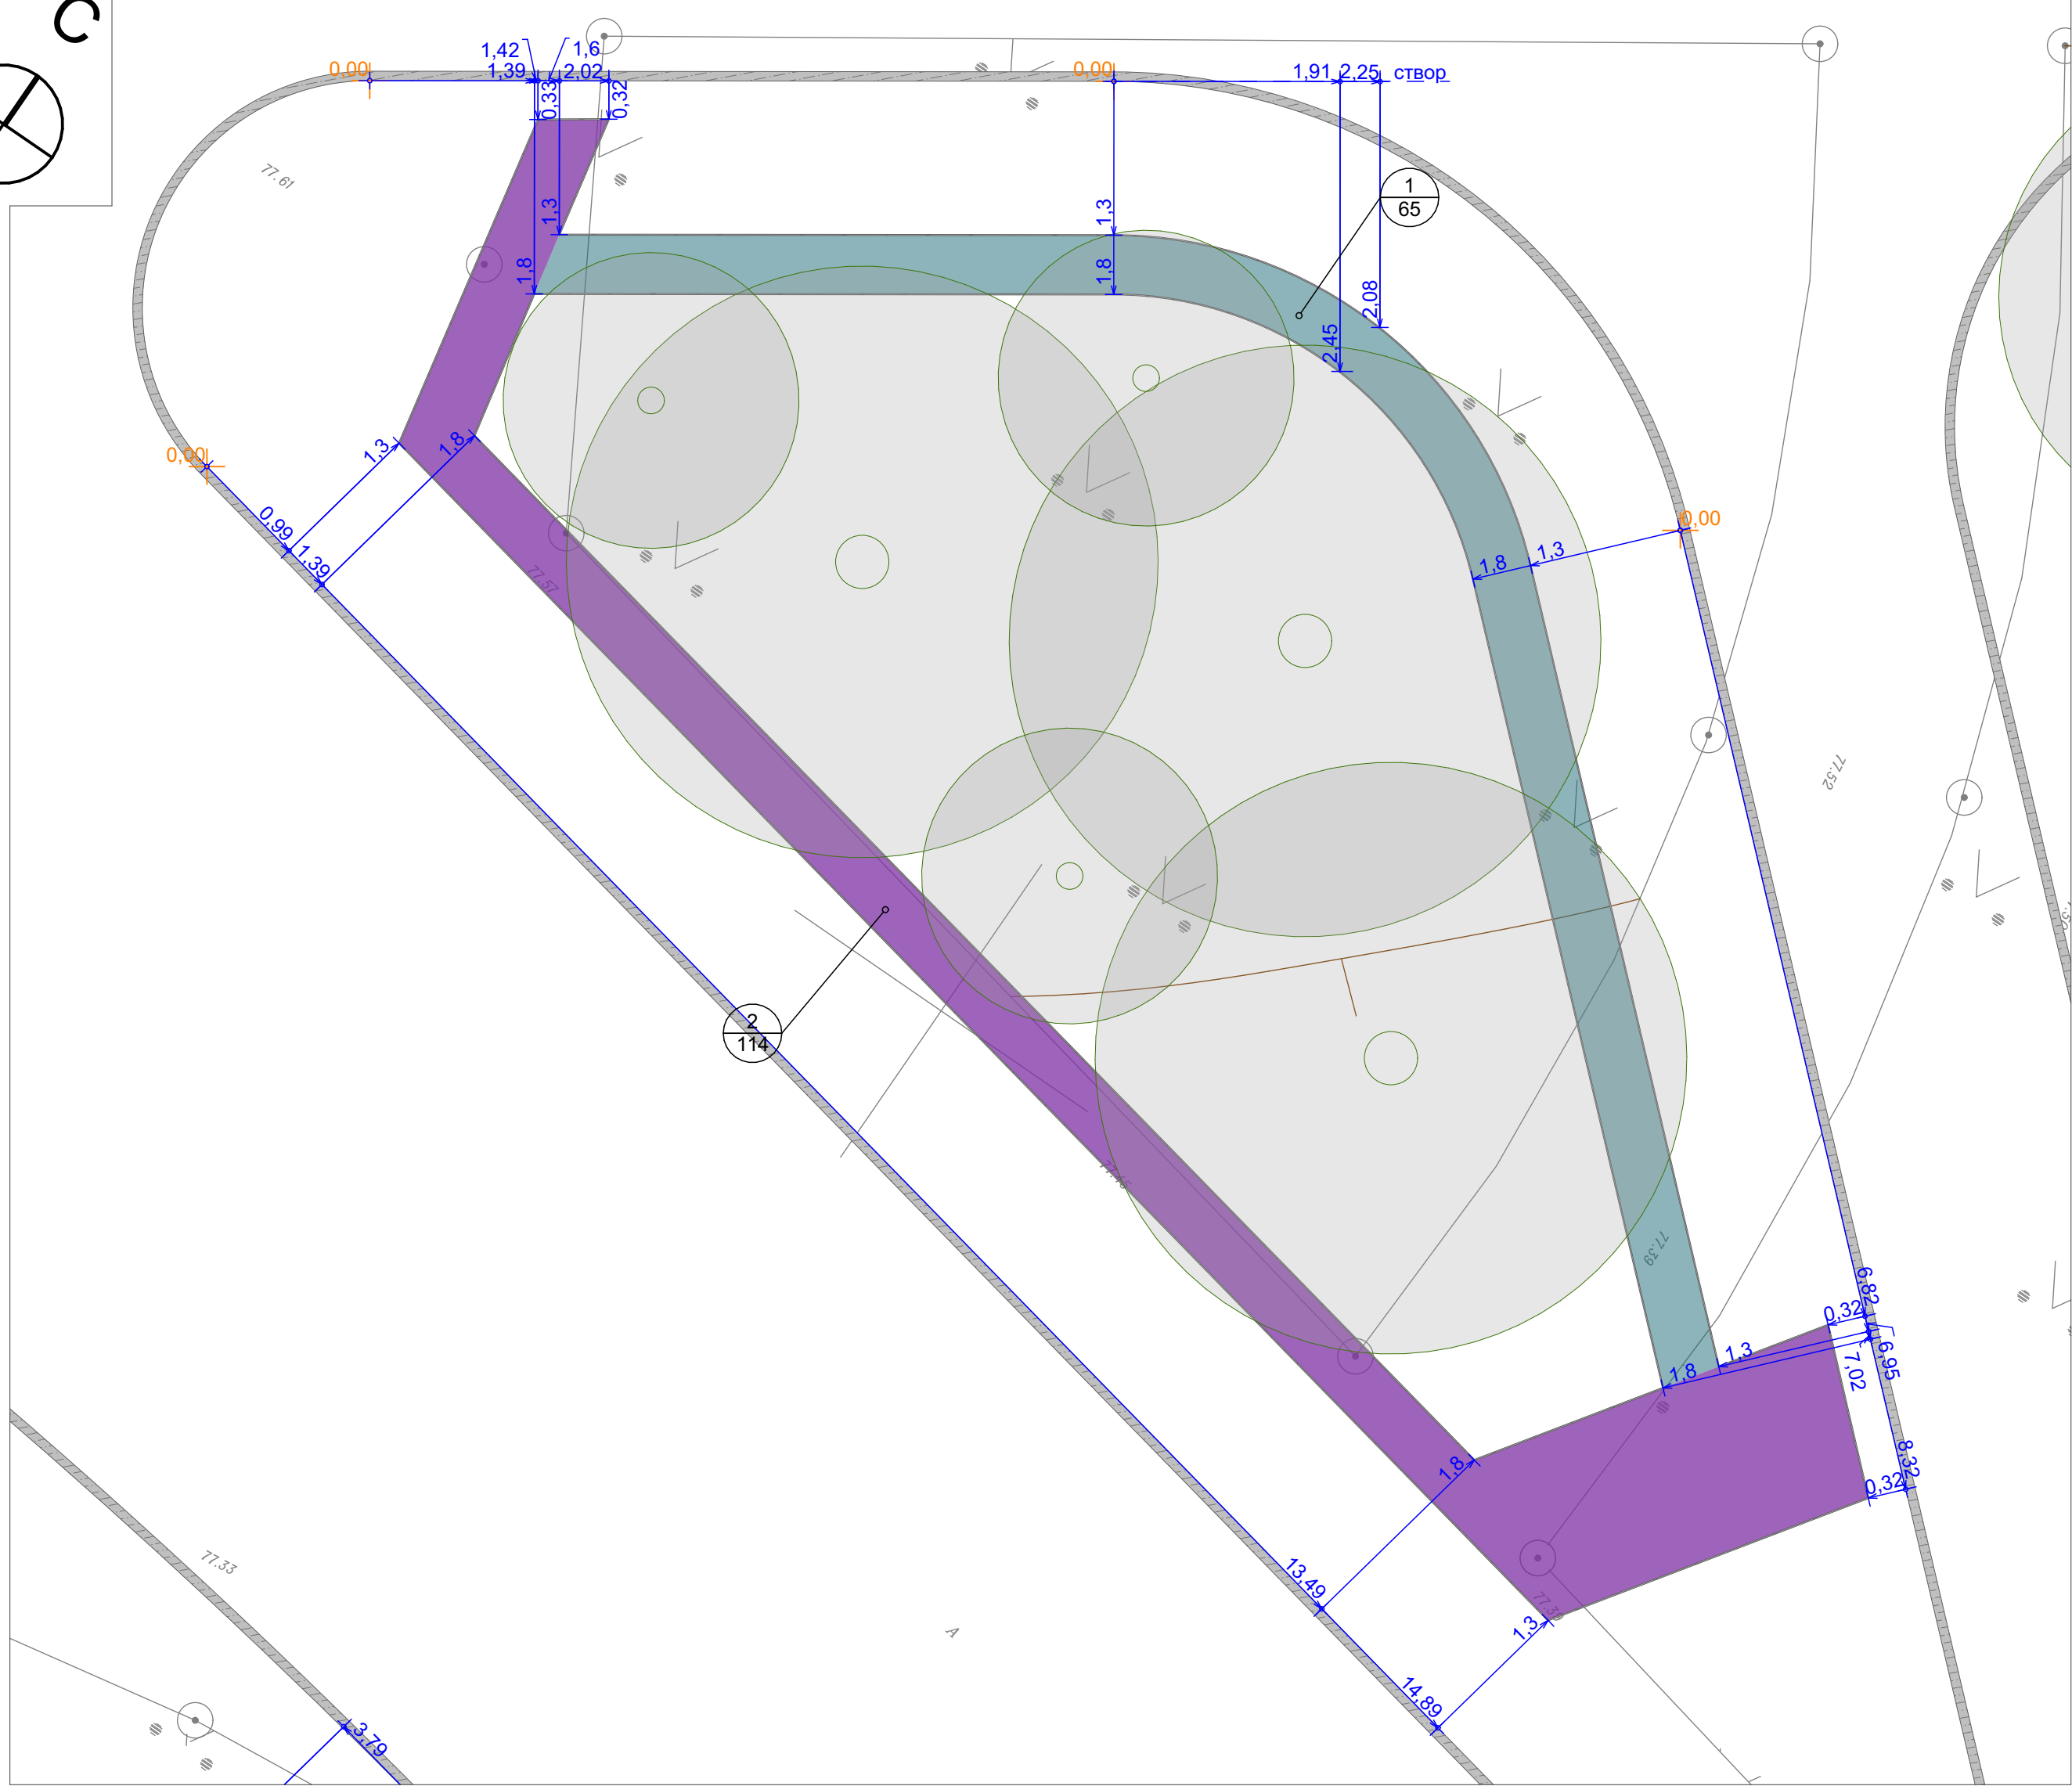


Фрагмент 2

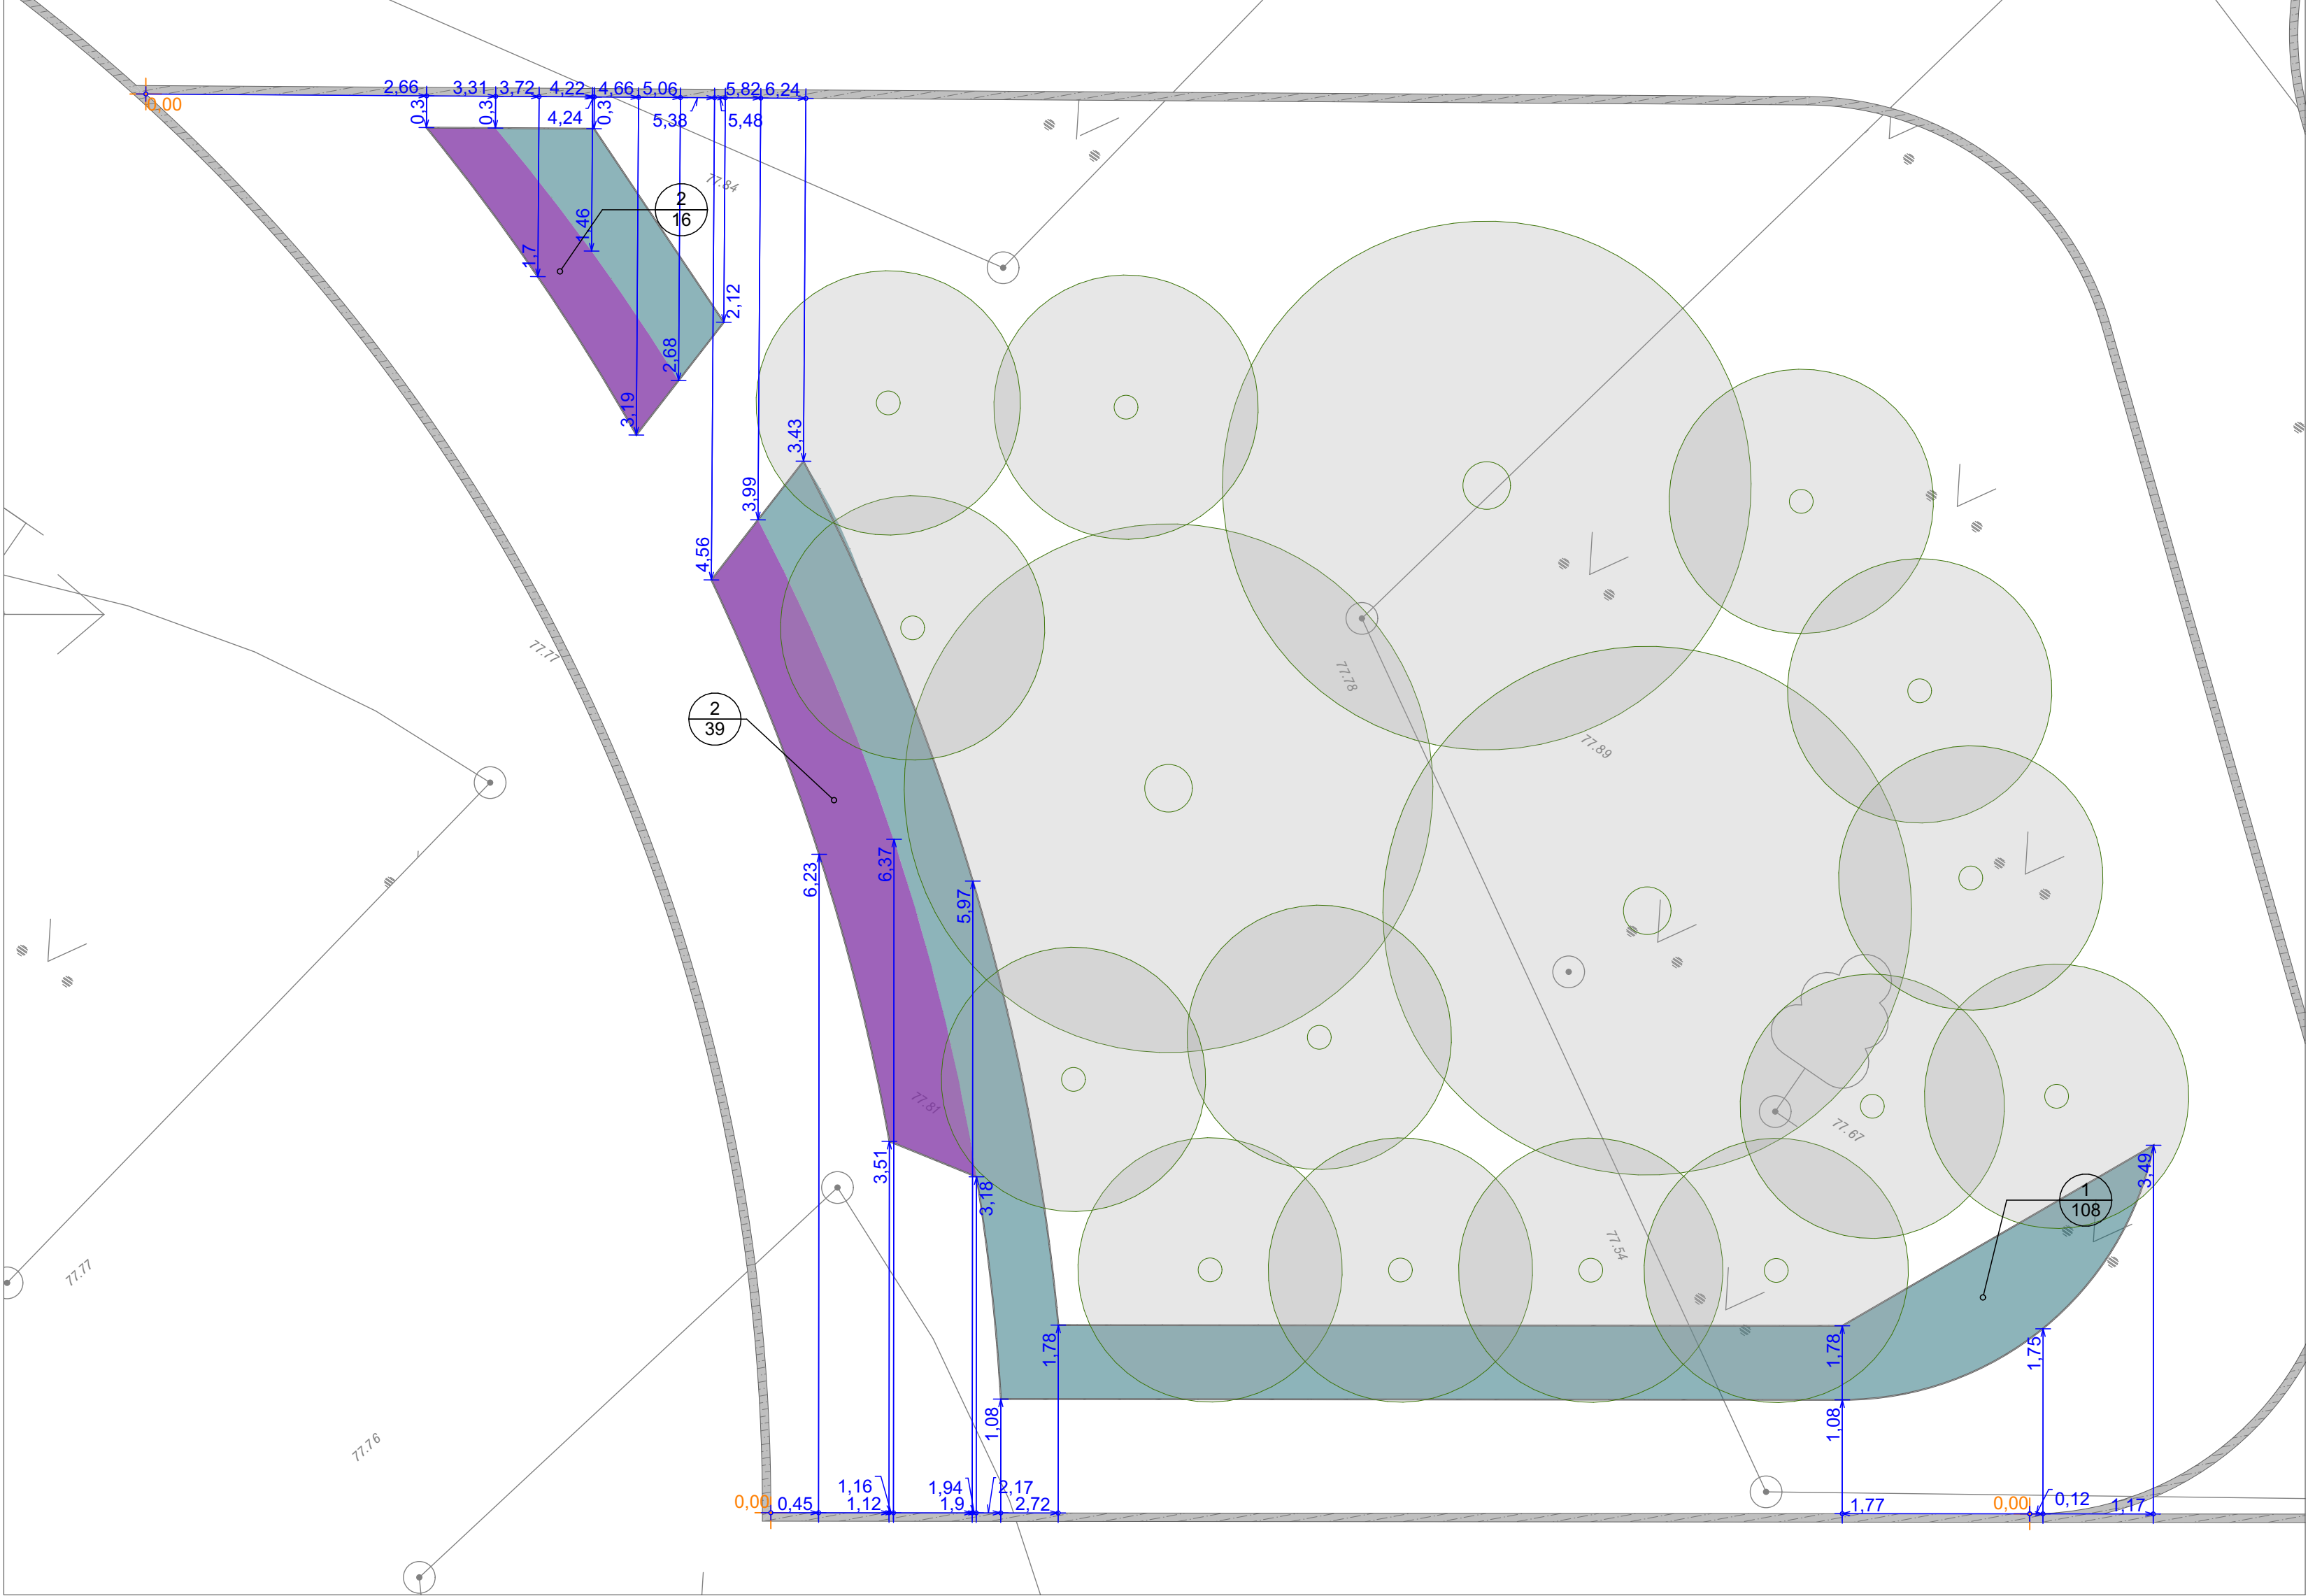


Фрагмент 3

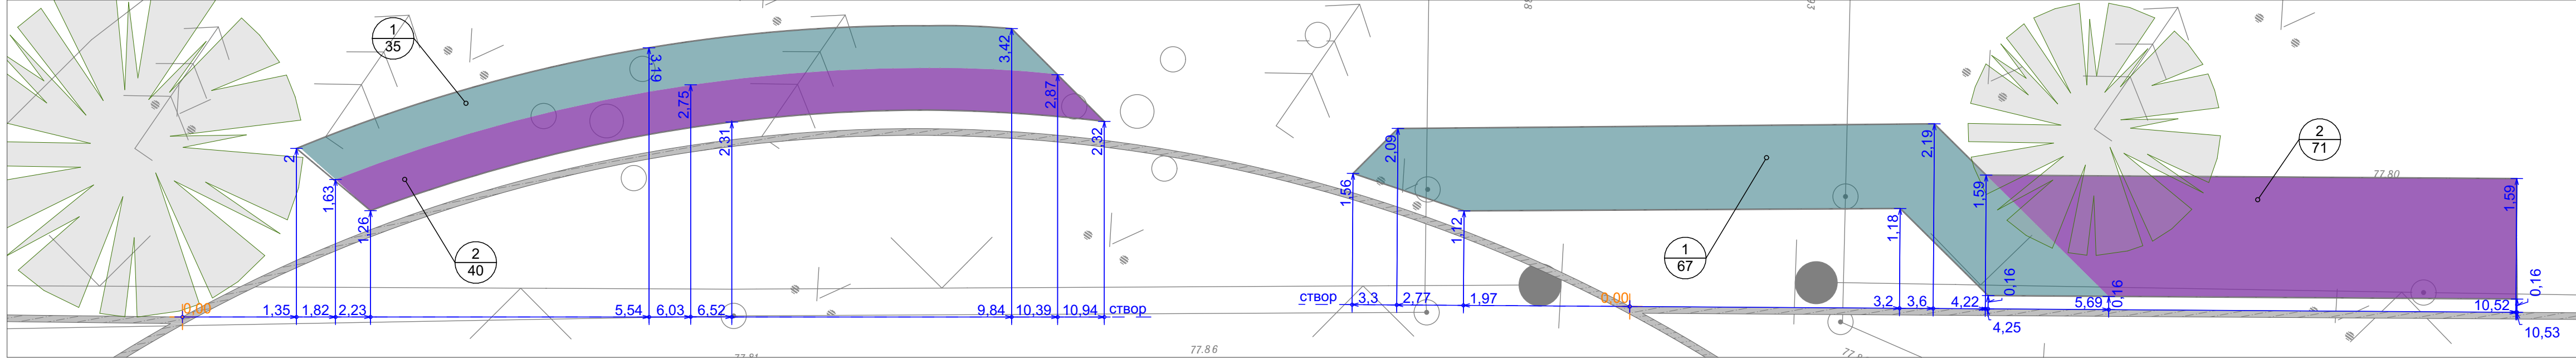

Фрагмент 4

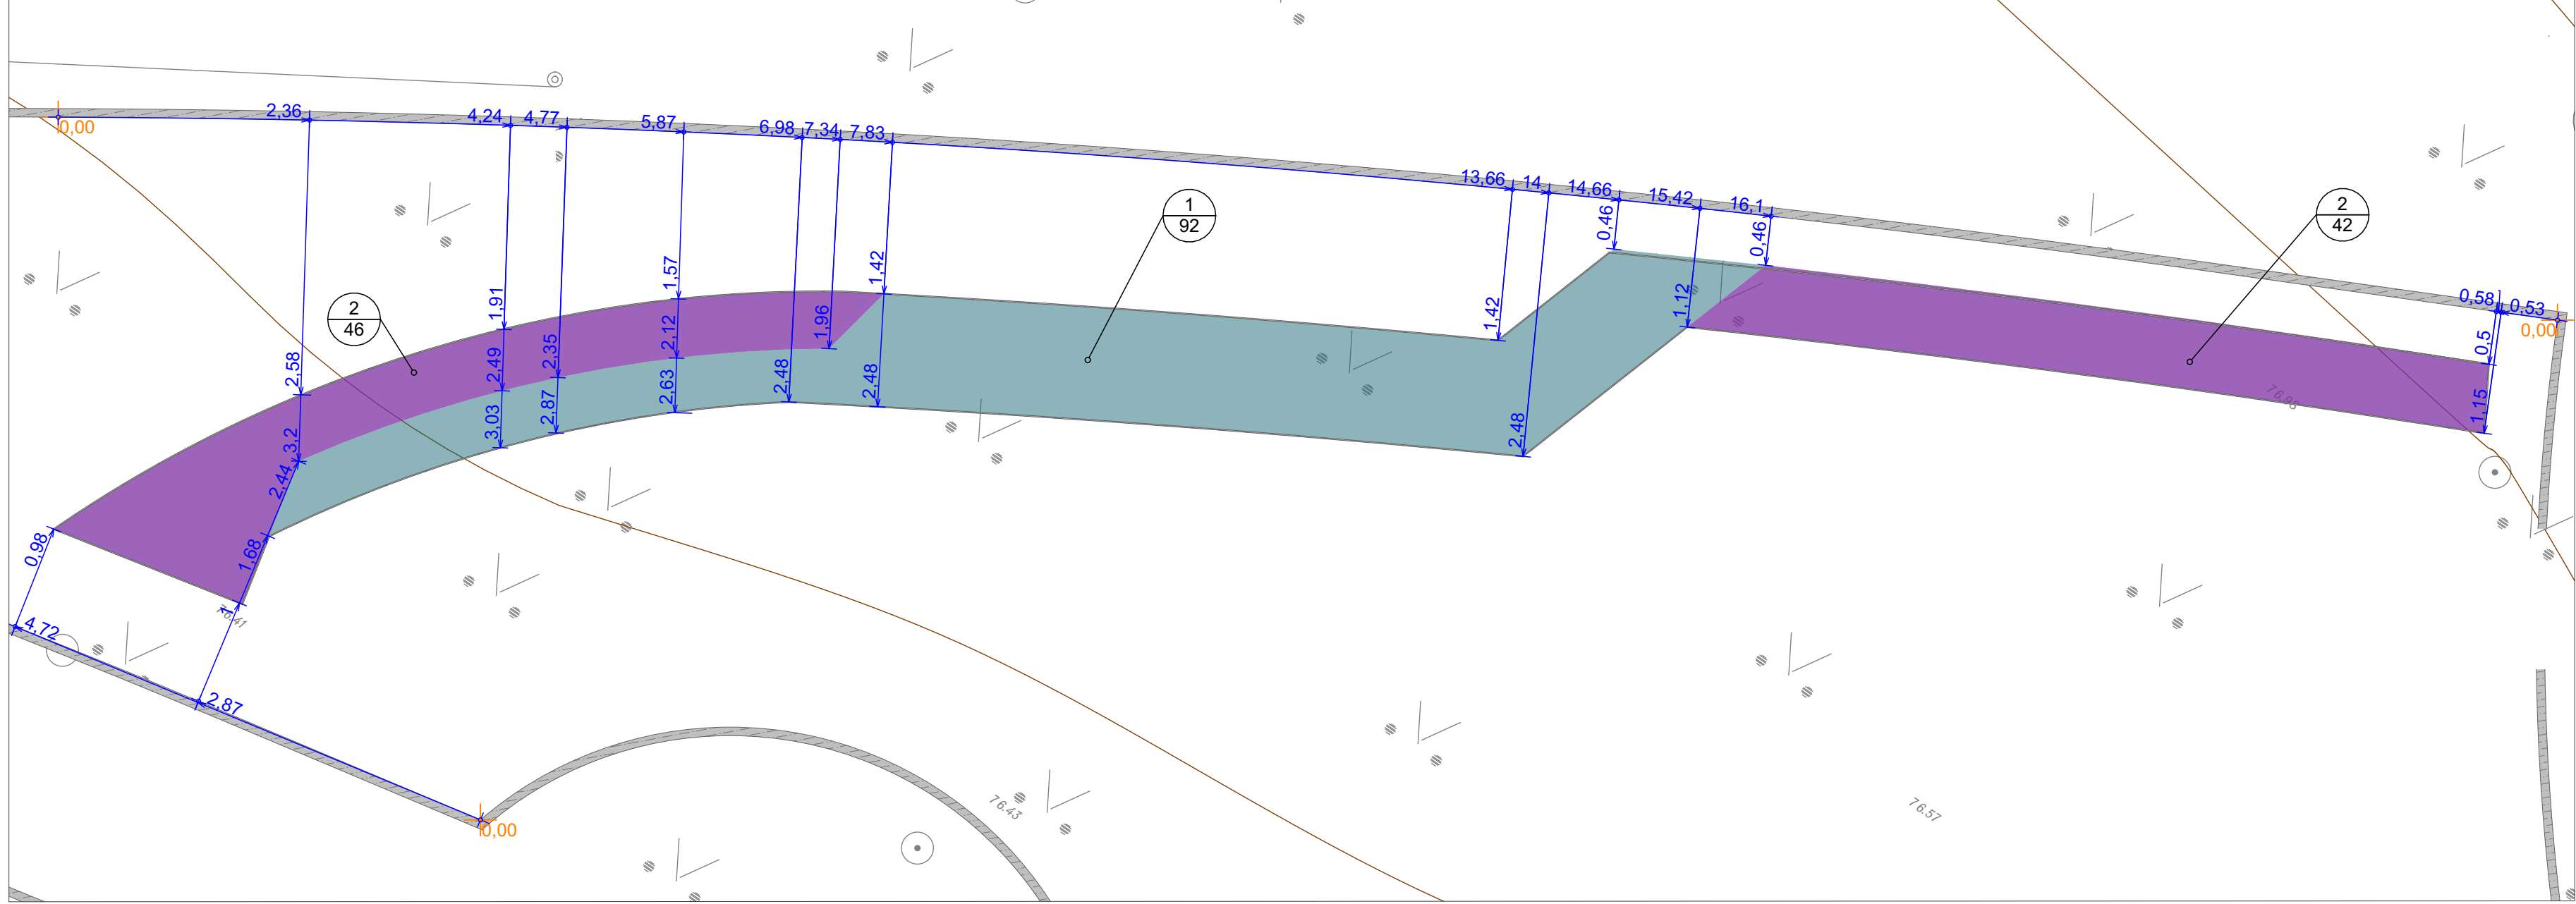

Условные обозначения
--- граница проектирования
--- линейный размер

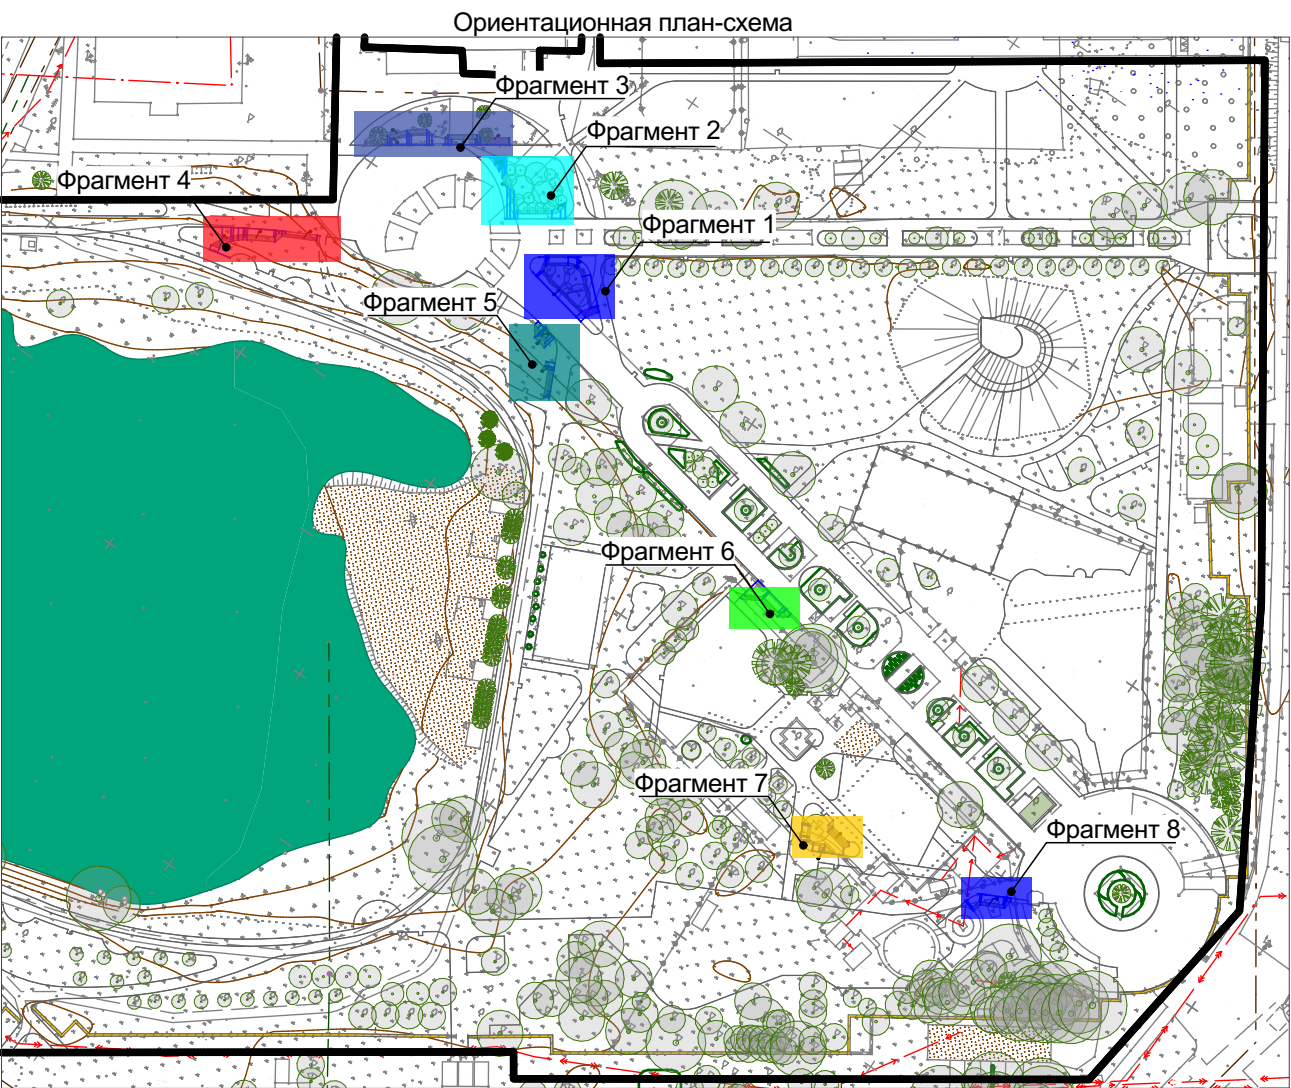

Ведомость цветочного оформления						
Поз.	Наименование растения	Цвет	Высота в актив. период вегетации	Сроки цветения	Площадь, м2	Кол-во, шт./м2
1	Очиток видный "Бриллиант" Sedum spectabile "Brilliant"	Лилово-розовый	50-60	VIII-X	71,97	8
2	Шалфей дубравный "Blue Queen" Salvia nemorosa Blue Queen	Фиолетово-синий	50-60	VI-X	55,39	9

1. Разбивка выполнена методом створов.
2. Все размеры даны в метрах.
3. Посадочный материал не менее Р9.
4. При устройстве цветника использовать комплексное удобрение из расчета 20 гр/м2 (нитрофоска).

173-2024-ПЗУ					
Парк им. 777-летия города Нижнего Новгорода в Автозаводском районе г. Нижнего Новгорода (2-я очередь)					
Проектно-исследовательские работы				Стадия	Лист
План цветочного оформления. Фрагмент 1-4 М1:50				Р	41
Н. контр.				Тарасова А.А.	18.10.2024