


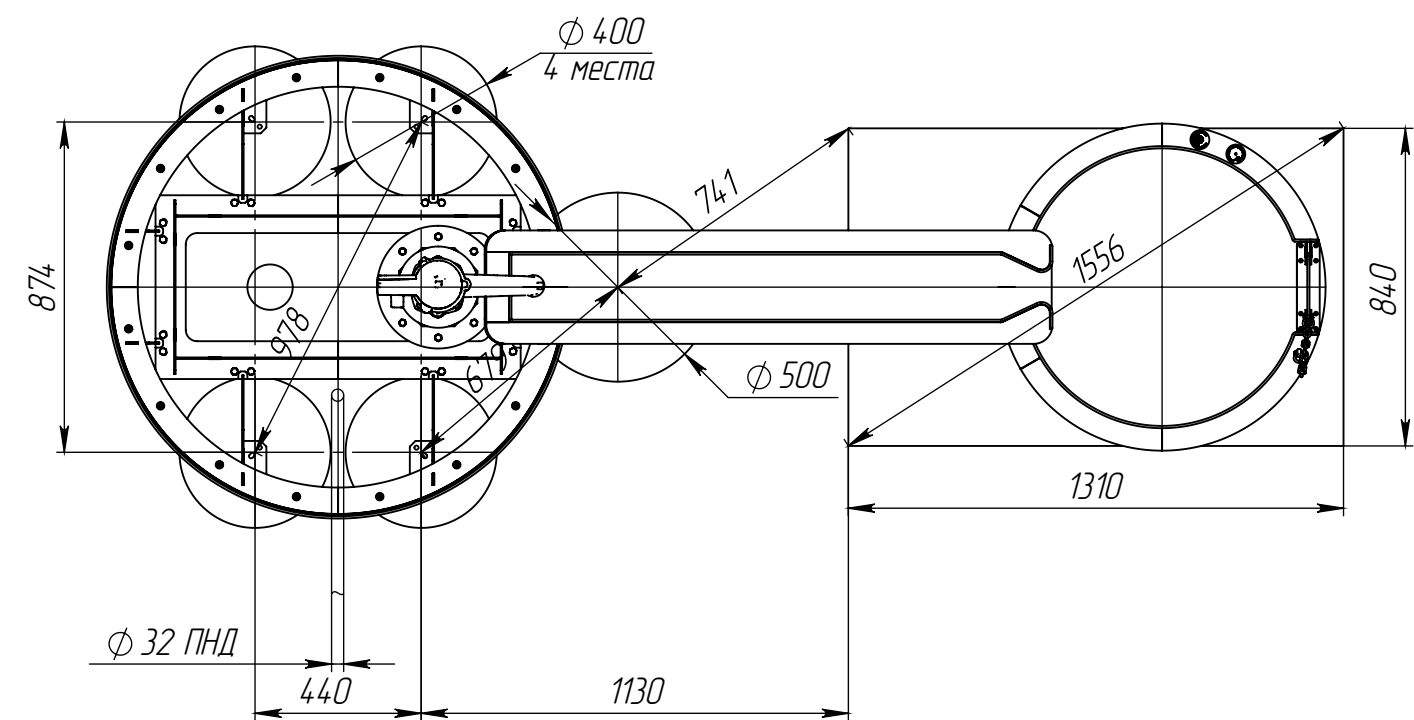


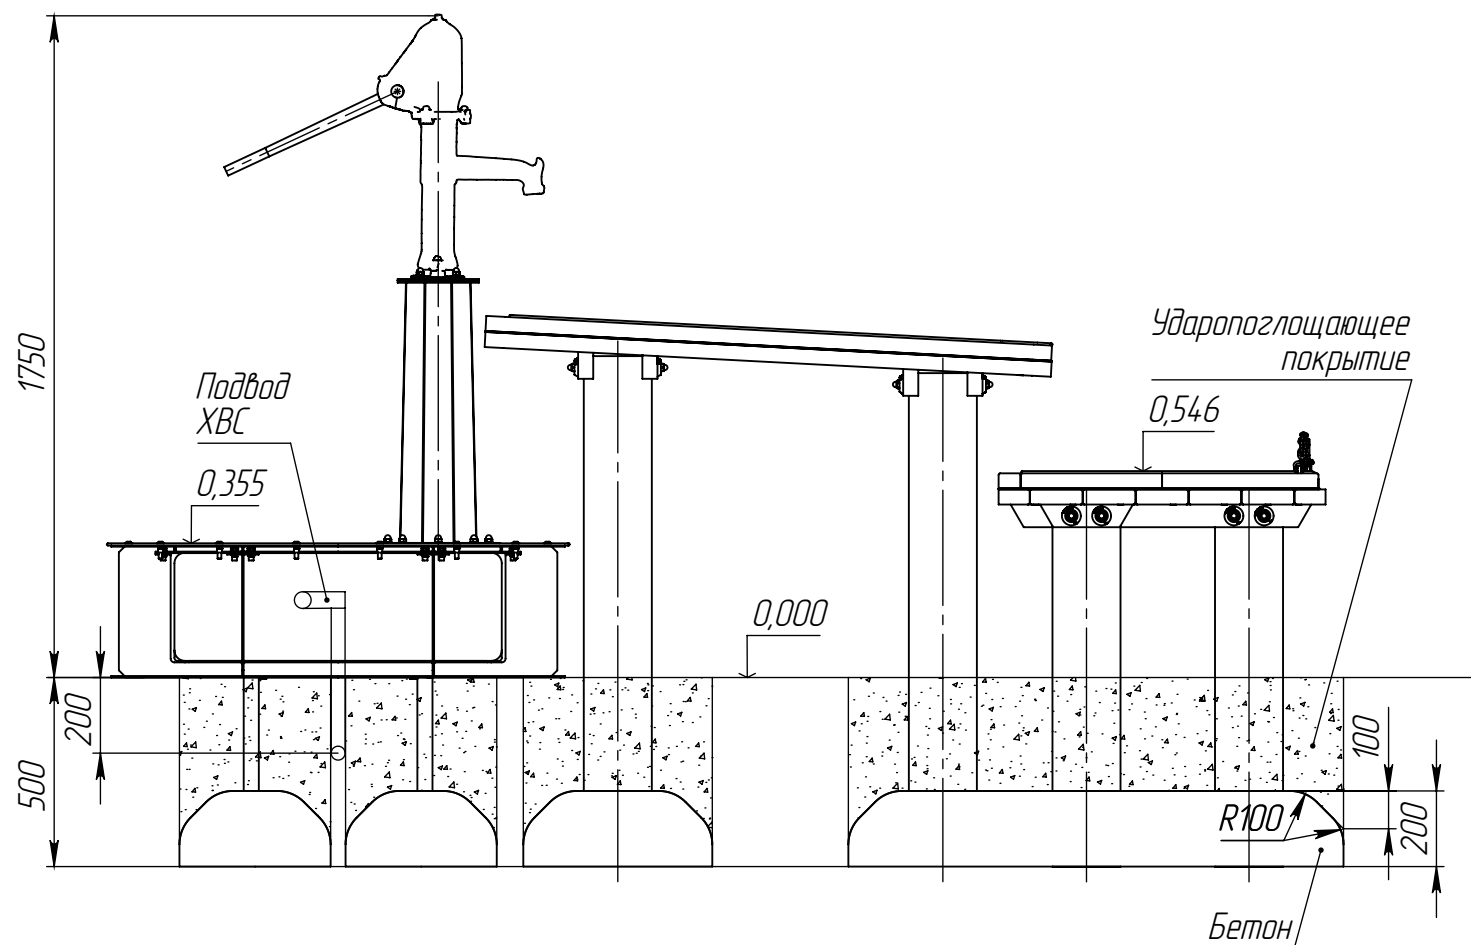

Бетонирование стойки Ø48

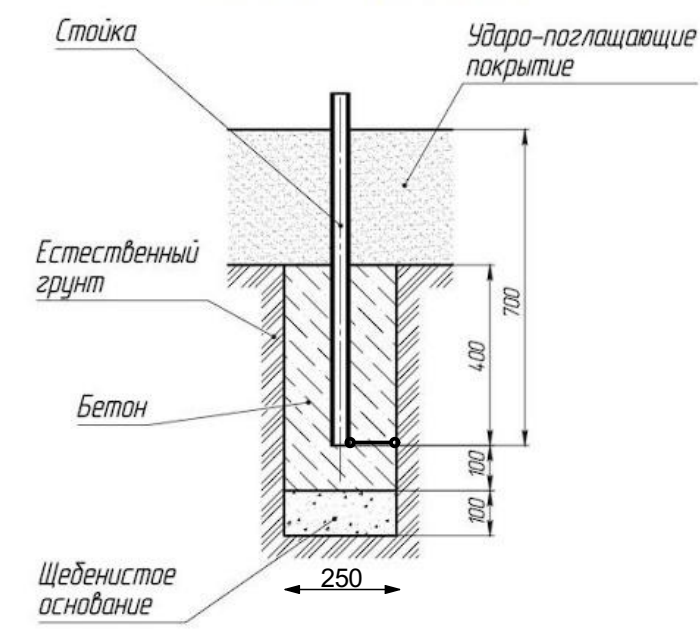


Бетонирование стойки Ø108

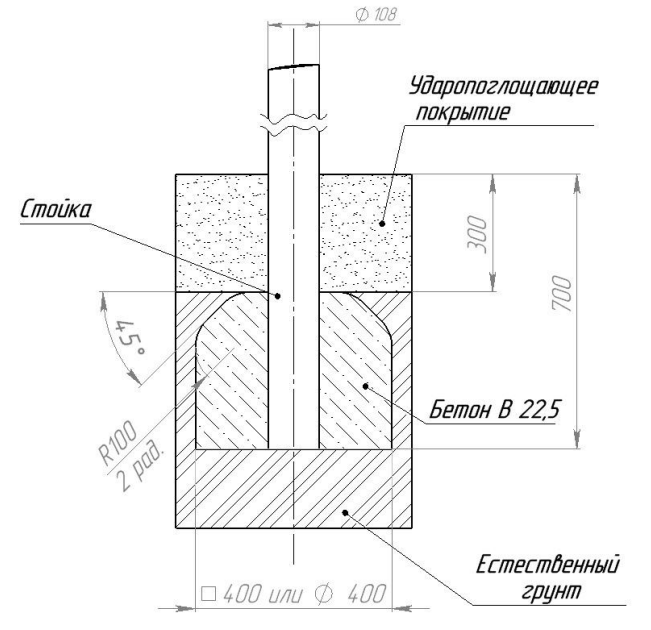

Примечания.
1. Стойки: Ø48 - 18шт; Ø108 - 3шт.
1. Способ монтажа: бетонирование. Бетон В22,5. Vбет. =1,01 м3. Щебень М 400 фр. 10-20 мм. Vщебня = 0,09 м3
2. Монтажные схемы предоставлены изготовителем оборудования. Перед бетонированием опор, уточнить расстояние между опорами у производителя данного оборудования.
3. Монтаж и установку оборудования выполнять в соответствии с проектом, паспортом изготовителя и нормативными документами. Оборудование должно быть установлено таким образом, чтобы обеспечить безопасность пользователей. При установке оборудования должны учитываться зоны падения и зоны приземления, определенные для соседнего оборудования.
4. Фундаменты должны соответствовать следующим требованиям: - элементы фундамента должны располагаться на глубине не менее 400 мм от поверхности покрытия игровой площадки; - острые кромки фундамента должны быть закруглены. Радиус закругления - не менее 20 мм; - концы элементов, выступающих из фундамента (например, анкерных болтов), должны располагаться на глубине не менее 400 мм от уровня поверхности покрытия игровой площадки.
5. Изготовитель наносит на оборудование базовую отметку заглубления способом, обеспечивающим ее сохранность в течение периода эксплуатации оборудования.

173-2024-AP1

Парк им. 777-летия города Нижнего Новгорода в Автозаводском районе г. Нижнего Новгорода (2-я очередь)

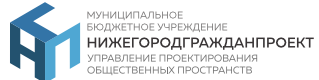ГИП	Печникова Н.А.	<i>А.Печникова</i>	09.10.2025	Проектно-изыскательские работы	Стадия	Лист	Листов
Разраб.	Сапожникова К.С.	<i>К.Сапожникова</i>	09.10.2025		Р	47	97
Разраб.	Коновалова В.А.	<i>В.А. Коновалова</i>	09.10.2025				
Проверил	Суарева Е.В.	<i>Е.В. Суарева</i>	09.10.2025				
				Монтажная схема водного комплекса М			
Н. контр.	Тарасова А.А.	<i>А.А. Тарасова</i>	09.10.2025				