



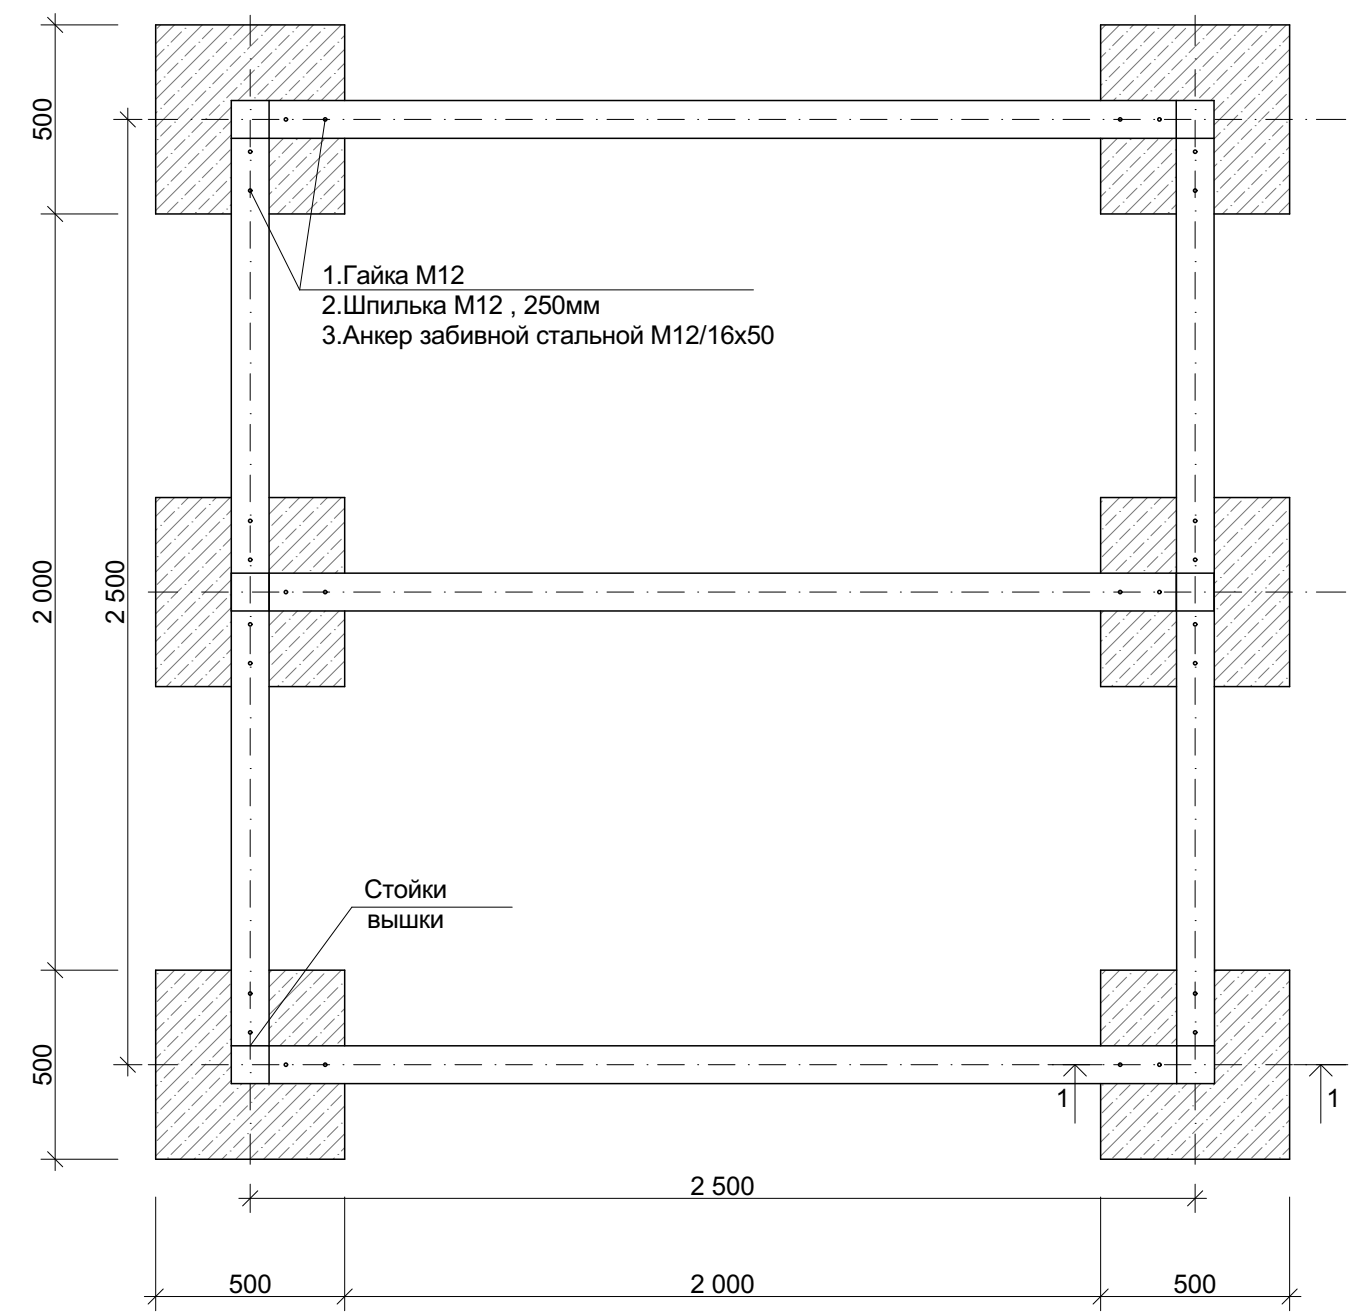

1 - 1

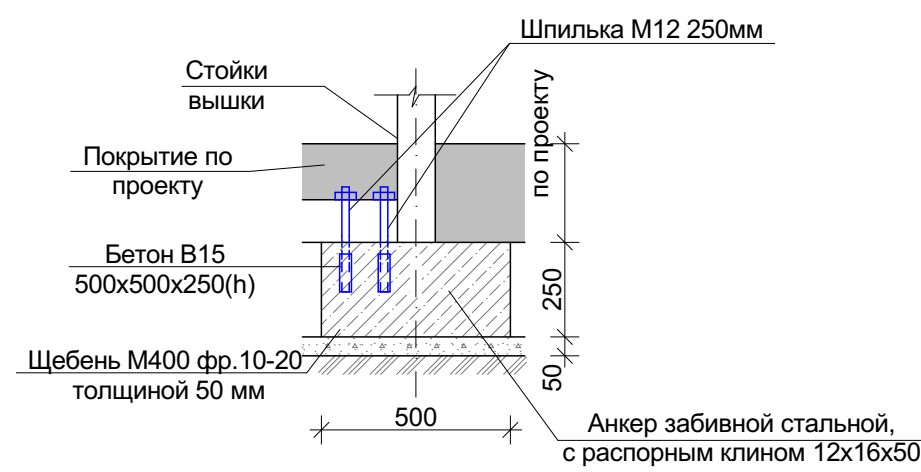

Спецификация элементов

Поз.	Обозначение	Наименование	кол. шт.	масса, ед.кг	Прим.
		Бетон В15	0,4		м³
		Щебень М400, фр.10-20	0,15		м³
		Анкер 12х16х50	24		
		Шпилька М12, L=250	24		
		Гайка	24		
		Гидроизоляция обмазочная	3,4		м²

- По всем вопросам монтажа оборудования обращаться к производителю данного оборудования.
- Монтаж и установку изделия выполнять в соответствии с паспортом изготовителя и нормативными документами. Изделие должно быть установлено таким образом, чтобы обеспечить безопасность пользователей.
- Конструкция бетонного основания является ориентировочной, работы можно начинать только после согласования конструкций и схем монтажа с производителем изделия. При несоответствии конструкций фундамента параметрам оборудования, необходимо внести изменения в конструкцию фундамента в соответствии с рекомендациями производителя оборудования.
- Поверхности бетона и металла, расположенные ниже поверхности земли, защитить гидроизоляционным составом в два слоя (гидроизоляция обмазочная битумная в два слоя).

173-2024-AP1

Парк им. 777-летия города Нижнего Новгорода в Автозаводском районе г. Нижнего Новгорода (2-я очередь)

Изм.	Кол.уч.	Лист	№Док.	Подп.	Дата	Проектно-изыскательские работы	Стадия	Лист	Листов
ГИП		Лечникова Н.А.			09.10.2025		Р	48	97
Разраб.		Андреева М.В.			09.10.2025				
Проверил		Габова Е.А.			09.10.2025	Монтажная схема вышки спасательной М			
Н. контр.		Тарасова А.А.			09.10.2025				

МУНИЦИПАЛЬНОЕ БЮДЖЕТНОЕ УЧРЕЖДЕНИЕ НИЖЕГОРОДГРАЖДАНПРОЕКТ УПРАВЛЕНИЕ ПРОЕКТИРОВАНИЯ ОБЩЕСТВЕННЫХ ПРОСТРАНСТВ