


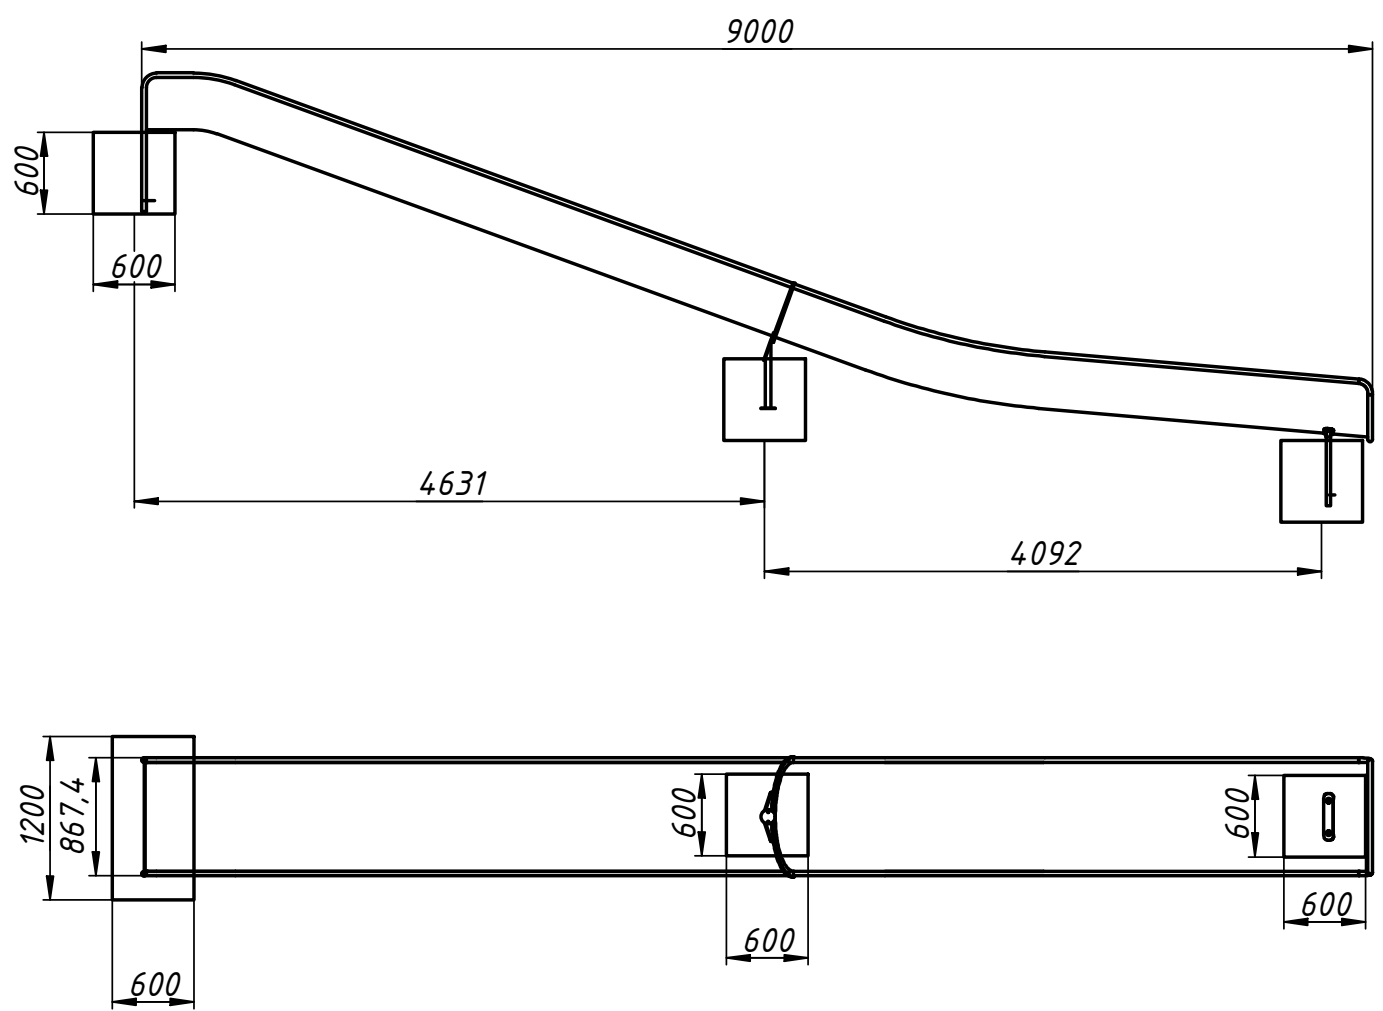

1. Способ монтажа: бетонирование. Бетон В20. Vбет. = 0,65 м3.
2. Монтажные схемы предоставлены изготовителем оборудования. Перед бетонированием опор, уточнить расстояние между опорами у производителя данного оборудования.
3. Монтаж и установку оборудования выполнять в соответствии с проектом, паспортом изготовителя и нормативными документами. Оборудование должно быть установлено таким образом, чтобы обеспечить безопасность пользователей. При установке оборудования должны учитываться зоны падения и зоны приземления, определенные для соседнего оборудования.
4. Фундаменты должны соответствовать следующим требованиям: - элементы фундамента должны располагаться на глубине не менее 400 мм от поверхности покрытия игровой площадки; - острые кромки фундамента должны быть закруглены. Радиус закругления - не менее 20 мм; - концы элементов, выступающих из фундамента (например, анкерных болтов), должны располагаться на глубине не менее 400 мм от уровня поверхности покрытия игровой площадки.
5. Изготовитель наносит на оборудование базовую отметку заглубления способом, обеспечивающим ее сохранность в течение периода эксплуатации оборудования.

Согласовано

Взам. инв. №

Подп. и дата

Инв. № подл.

173-2024-AP1

Парк им. 777-летия города Нижнего Новгорода в Автозаводском районе г. Нижнего Новгорода (2-я очередь)

Изм.	Коп.уч.	Лист	№Док.	Подп.	Дата
ГИП		Печникова Н.А.			09.10.2025
Разраб.		Сапожникова К.С.			09.10.2025
Разраб.		Коновалова В.А.			09.10.2025
Проверил		Сухарева Е.В.			09.10.2025
Н. контр.		Тарасова А.А.			09.10.2025

Проектно-изыскательские работы

Монтажная схема горки

Стадия	Лист	Листов
Р	49	97