
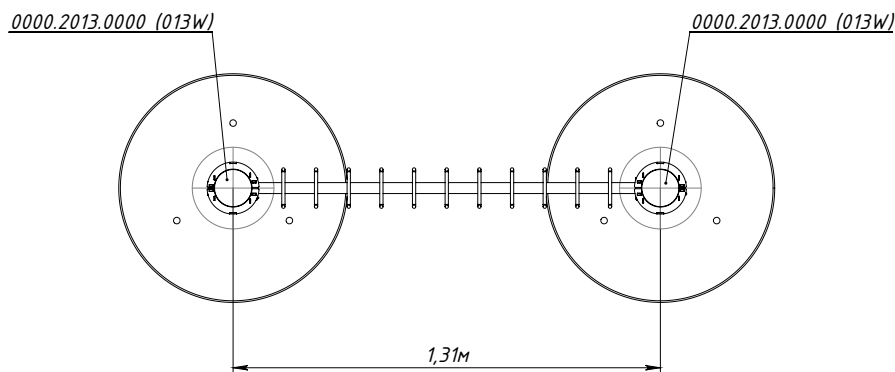
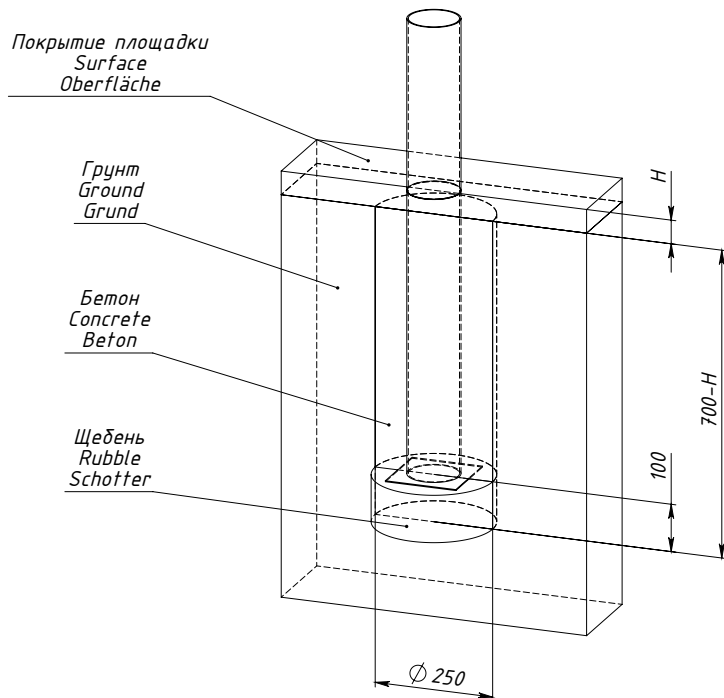


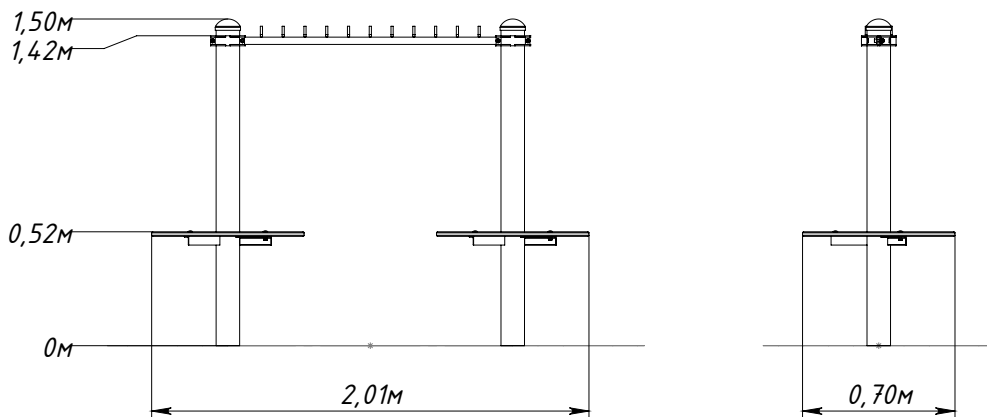

- 1.Способ монтажа: бетонирование. Бетон В15,  $V_{\text{бетона}} = 0,175 \text{ м}^3$  на изделие. Щебень М 400, фр. 10-20 - 0,01  $\text{м}^3$
- 2.Монтажные схемы предоставлены изготовителем оборудования
- 3.Монтаж и установку оборудования выполнять в соответствии с проектом, паспортом изготовителя и нормативными документами.

|              |   |      |                  |      |            |   |      |        |      |        |
|--------------|---|------|------------------|------|------------|---|------|--------|------|--------|
| Взам. инв. № |   |      |                  |      |            | 1,31м                                                                                                 |      |        |      |        |
|              | 1.Способ монтажа: бетонирование. Бетон В15, $V_{\text{бетона}} = 0,175 \text{ м}^3$ на изделие. Щебень М 400, фр. 10-20 - 0,01 $\text{м}^3$<br>2.Монтажные схемы предоставлены изготовителем оборудования<br>3.Монтаж и установку оборудования выполнять в соответствии с проектом, паспортом изготовителя и нормативными документами. |      |                  |      |            |   |      |        |      |        |
| Подп. и дата |   |      |                  |      |            | 173-2024-AP1                                                                                          |      |        |      |        |
|              |   |      |                  |      |            | Парк им. 777-летия города Нижнего Новгорода в Автозаводском районе г. Нижнего Новгорода (2-я очередь) |      |        |      |        |
|              |   |      |                  |      |            |   |      |        |      |        |
|              |   |      |                  |      |            |   |      |        |      |        |
|              |   | Изм. | Коп.уч.          | Лист | №Док.      | Подп.                                                                                                 | Дата |        |      |        |
| Инв. № подл. | ГИП   |      | Печникова Н.А.   |      | 09.10.2025 | Проектно-изыскательские работы                                                                        |      | Стадия | Лист | Листов |
|              | Разраб.   |      | Сапожникова К.С. |      | 09.10.2025 |   |      | Р      | 51   | 97     |
|              | Разраб.   |      | Коновалова В.А.  |      | 09.10.2025 |   |      |        |      |        |
|              | Проверил   |      | Сухарева Е.В.    |      | 09.10.2025 | Монтажная схема держателя одежды                                                                      |      |        |      |        |
|              |   |      |                  |      |            |   |      |        |      |        |
|              | Н. контр.   |      | Тарасова А.А.    |      | 09.10.2025 |   |      |        |      |        |