



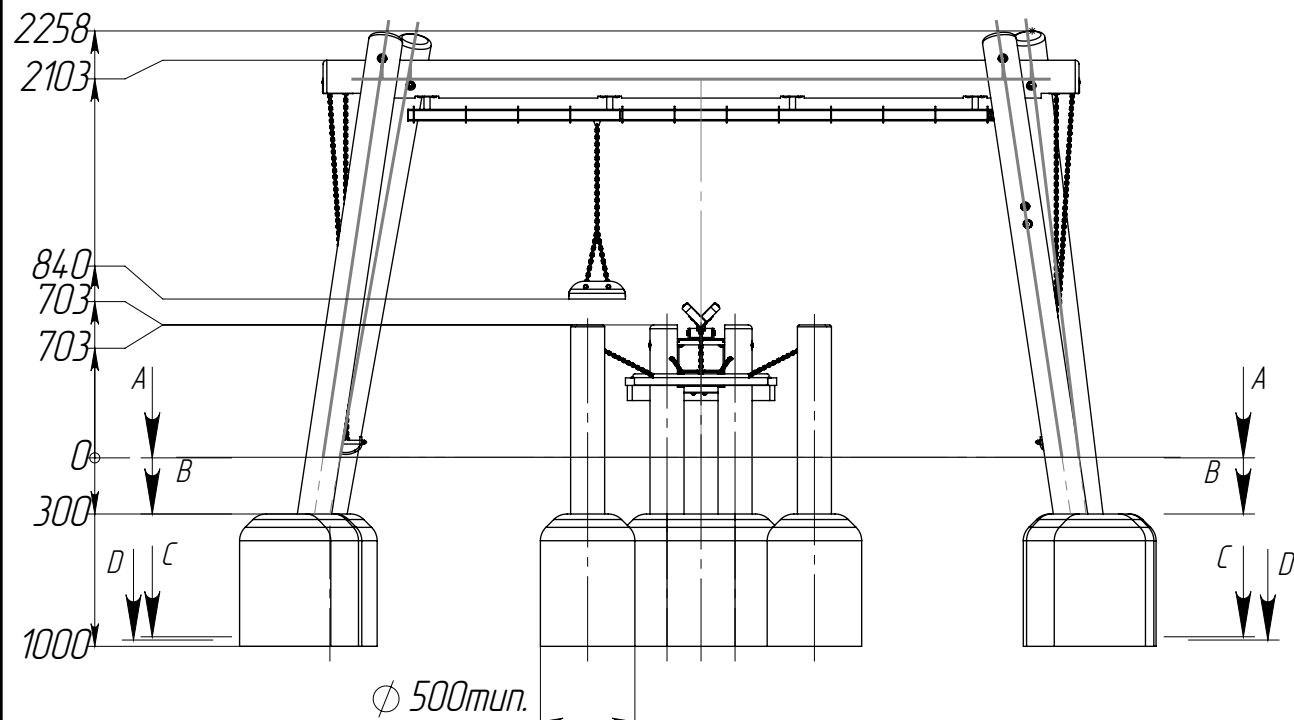


Разметка бетона
На отм. -1,000

D-D
МАСШТАБ: 1:30

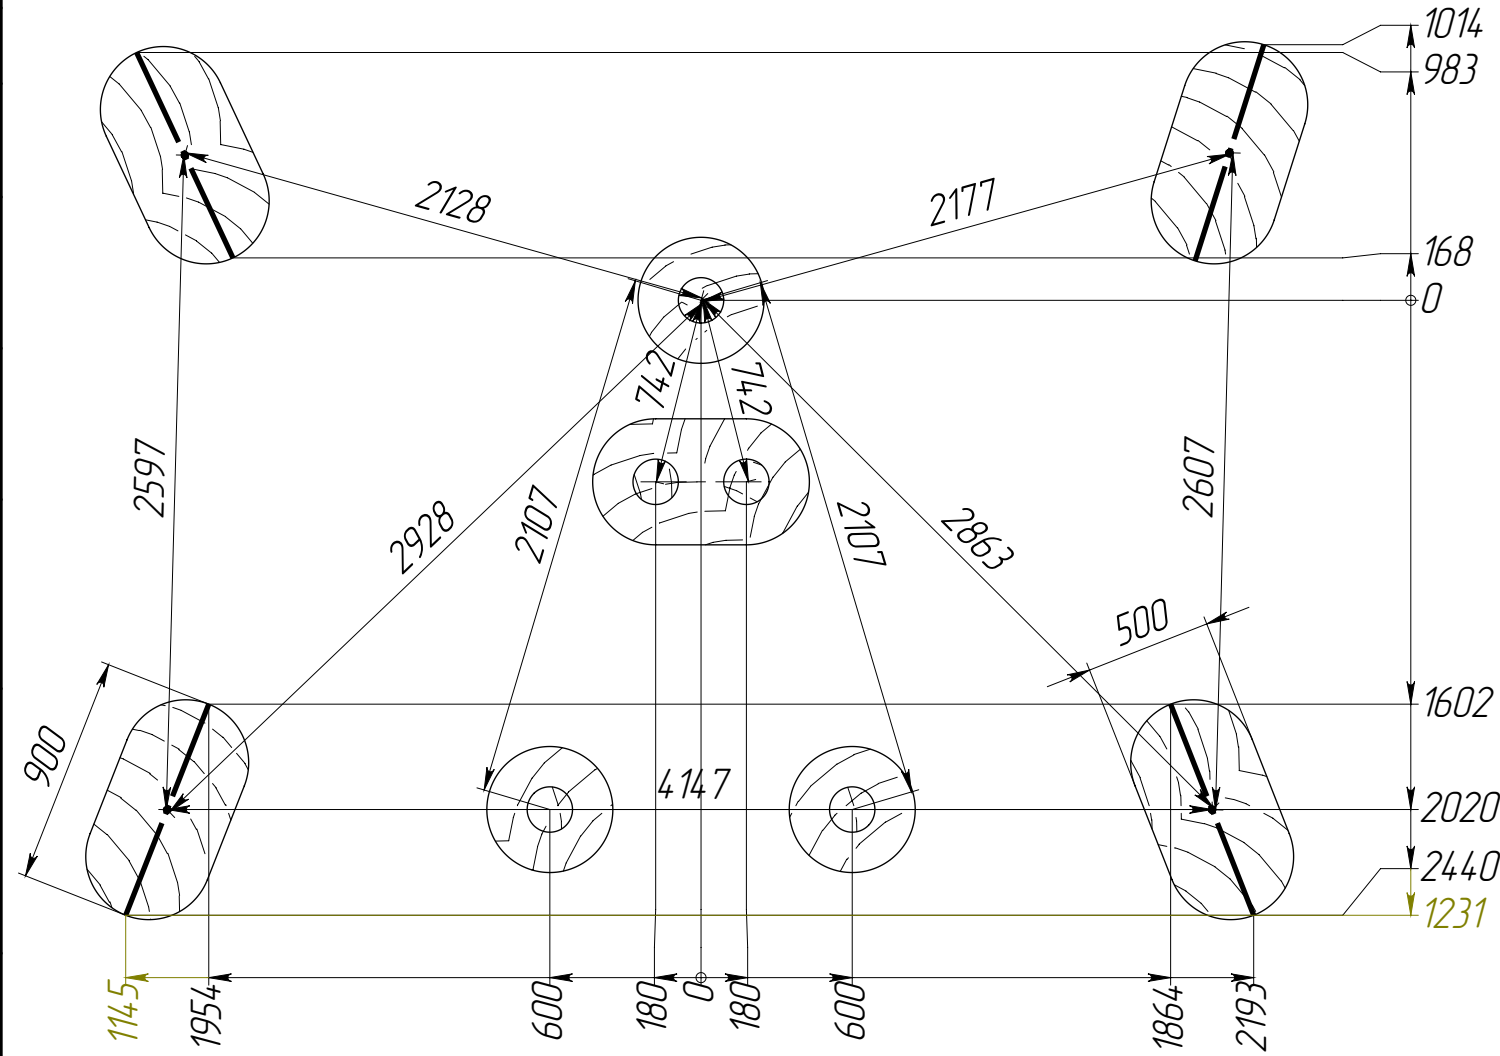

Разметка стоек
На отм. 0,000

A-A
МАСШТАБ: 1:30

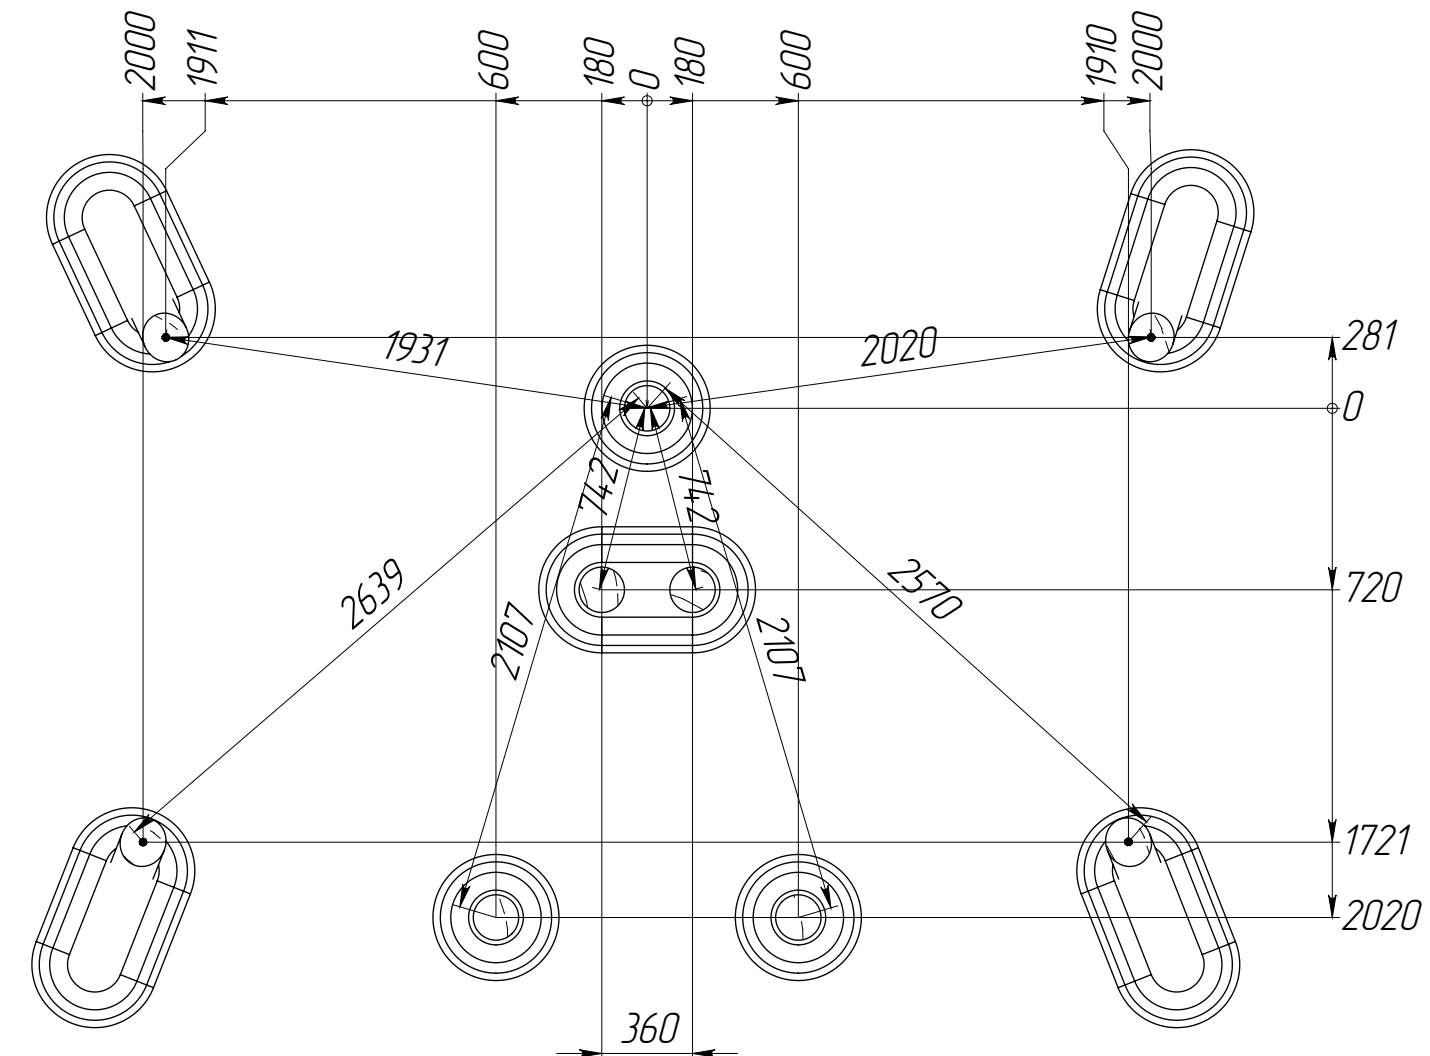

Класс бетона В22.5
Объем - 1,7 м3.

1. Способ монтажа: бетонирование. Бетон В22,5. Vбет. = 1,7 м3.
2. Монтажные схемы предоставлены изготовителем оборудования. Перед бетонированием опор, уточнить расстояние между опорами у производителя данного оборудования.
3. Монтаж и установку оборудования выполнять в соответствии с проектом, паспортом изготовителя и нормативными документами. Оборудование должно быть установлено таким образом, чтобы обеспечить безопасность пользователей. При установке оборудования должны учитываться зоны падения и зоны приземления, определенные для соседнего оборудования.

						173-2024-AP1			
						Парк им. 777-летия города Нижнего Новгорода в Автозаводском районе г. Нижнего Новгорода (2-я очередь)			
Изм.	Коп.уч.	Лист	№Док.	Подп.	Дата	Проектно-изыскательские работы	Стадия	Лист	Листов
ГИП		Печникова Н.А.	1		09.10.2025		Р	53	97
Разраб.		Сапожникова К.С.	1		09.10.2025				
Разраб.		Коновалова В.А.	1		09.10.2025				
Проверил		Суарева Е.В.	1		09.10.2025				
						Монтажная схема детского оборудования для игры с песком М		МУНИЦИПАЛЬНОЕ БЮДЖЕТНОЕ УЧРЕЖДЕНИЕ НИЖЕГОРОДГРАЖДАНПРОЕКТ УПРАВЛЕНИЕ ПРОЕКТИРОВАНИЯ ОБЩЕСТВЕННЫХ ПРОСТРАНСТВ	
Н. контр.		Тарасова А.А.	1		09.10.2025				

