
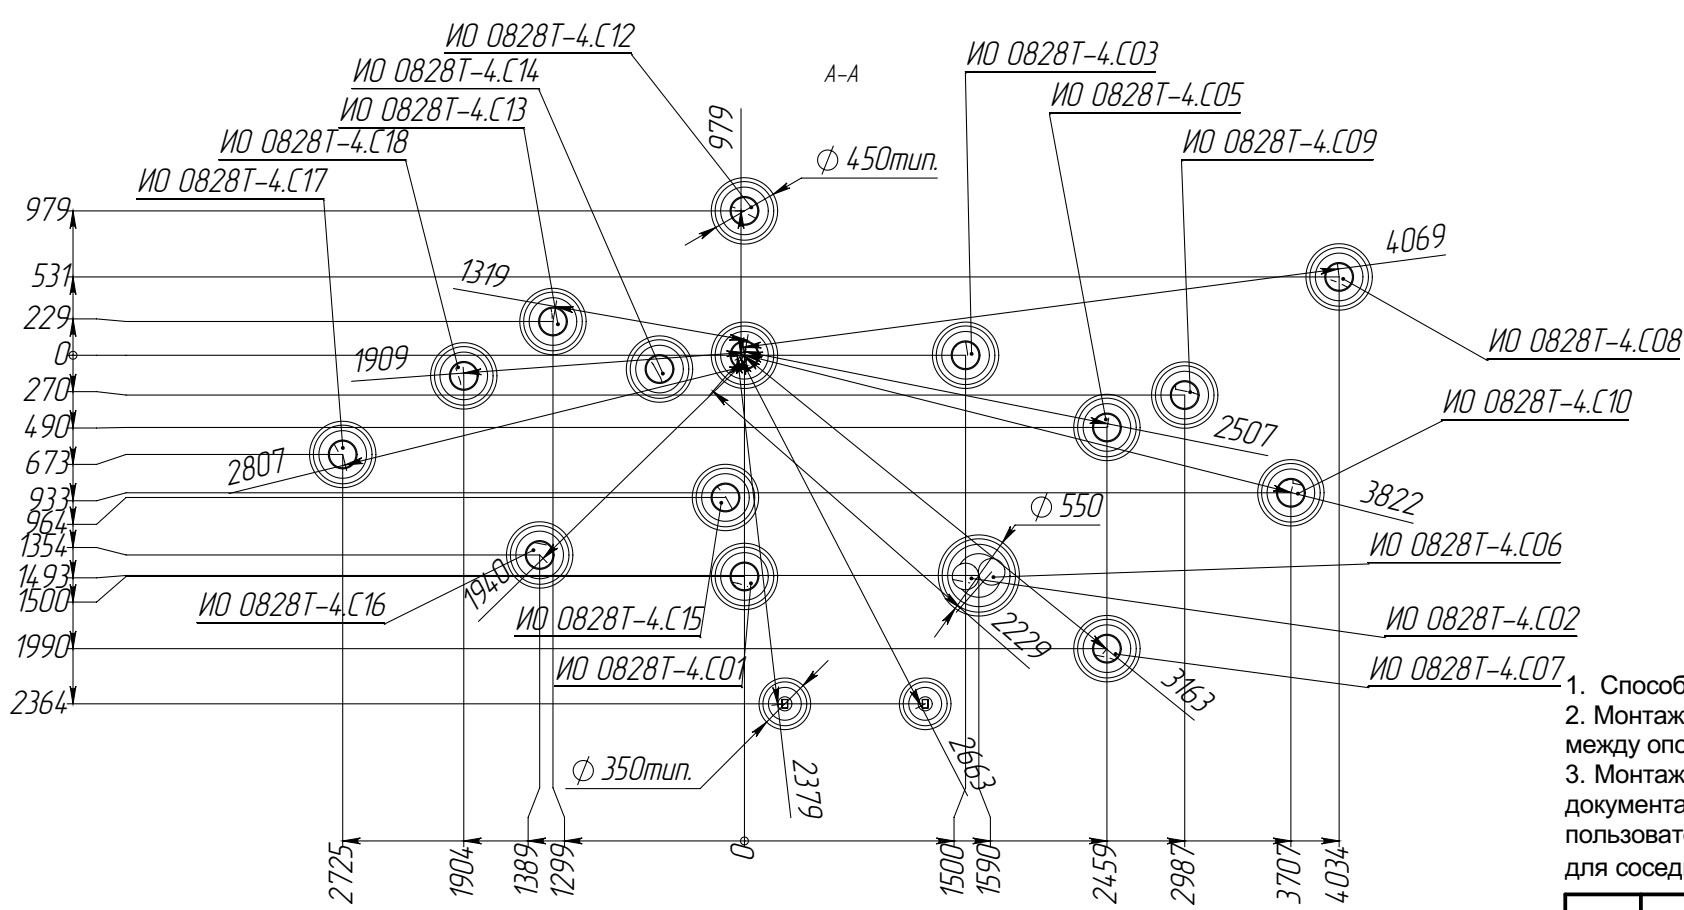
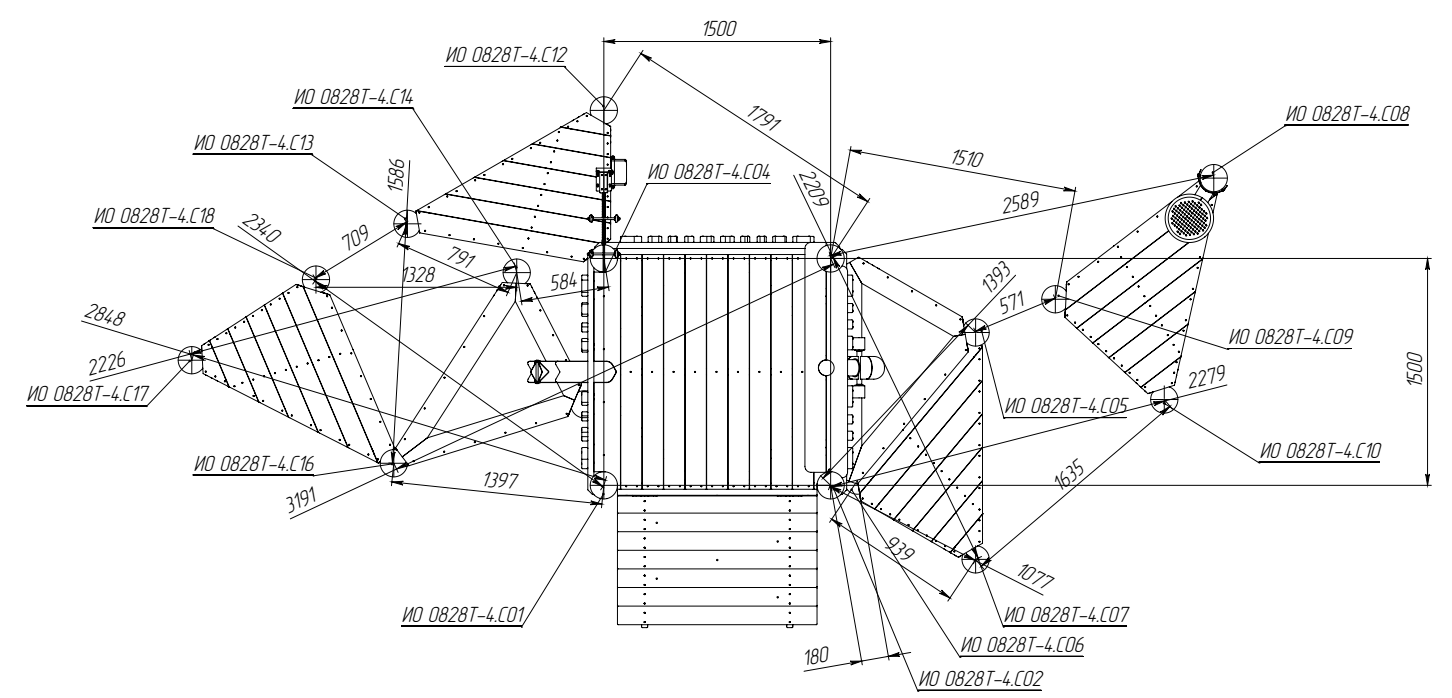


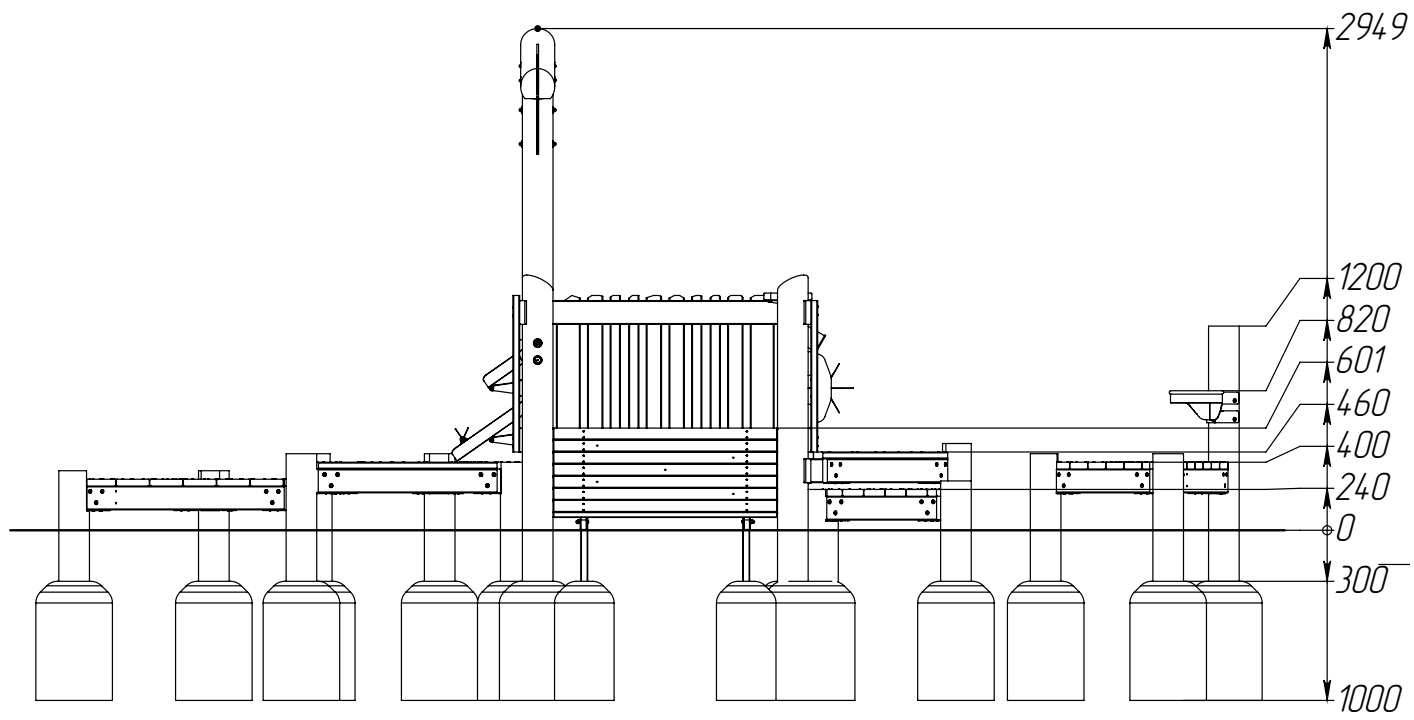

- 1. Способ монтажа: бетонирование. Бетон В20. Vбет. = 1,965 м3.
- 2. Монтажные схемы предоставлены изготовителем оборудования. Перед бетонированием опор, уточнить расстояние между опорами у производителя данного оборудования.
- 3. Монтаж и установку оборудования выполнять в соответствии с проектом, паспортом изготовителя и нормативными документами. Оборудование должно быть установлено таким образом, чтобы обеспечить безопасность пользователей. При установке оборудования должны учитываться зоны падения и зоны приземления, определенные для соседнего оборудования.

Согласовано				
Изм.	Кол.уч.	Лист	№Док.	Подп.
Изм.	Кол.уч.	Лист	№Док.	Подп.
