


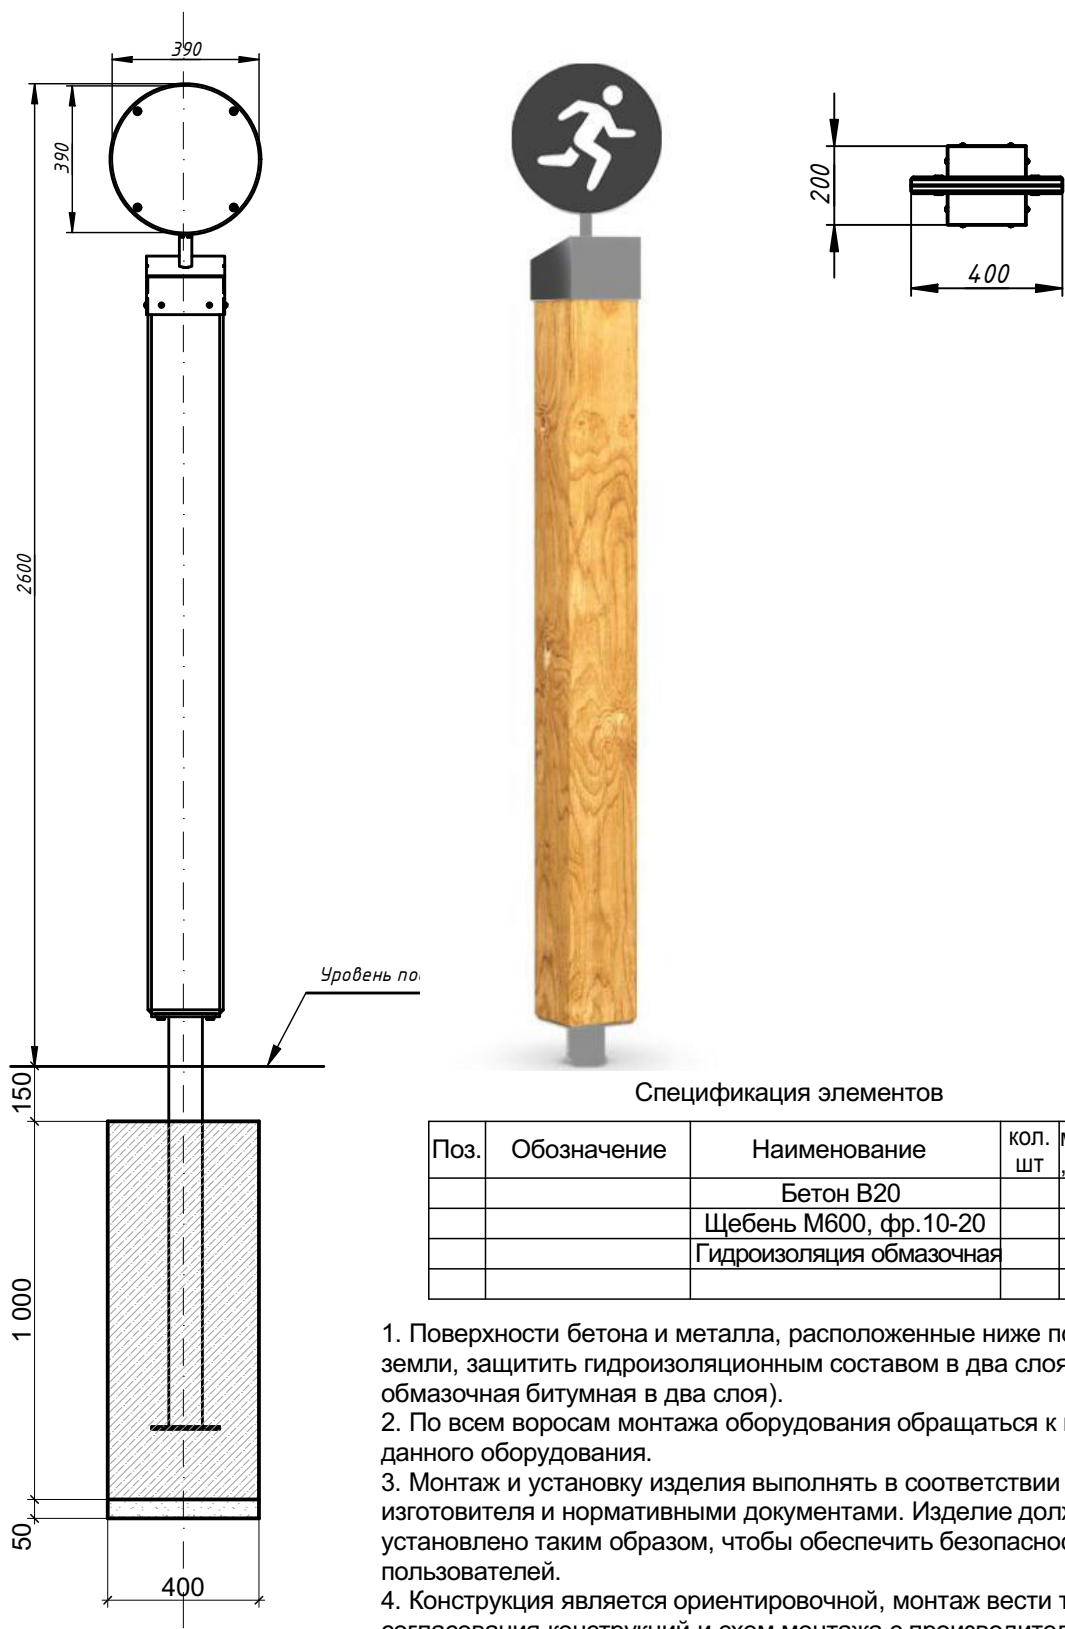

Спецификация элементов

Поз.	Обозначение	Наименование	кол. шт	масса, ед. кг	Прим.
		Бетон В20		0,16	м³
		Щебень М600, фр.10-20		0,01	м³
		Гидроизоляция обмазочная		1,8	м²

- 1. Поверхности бетона и металла, расположенные ниже поверхности земли, защитить гидроизоляционным составом в два слоя (гидроизоляция обмазочная битумная в два слоя).
- 2. По всем вопросам монтажа оборудования обращаться к производителю данного оборудования.
- 3. Монтаж и установку изделия выполнять в соответствии с паспортом изготовителя и нормативными документами. Изделие должно быть установлено таким образом, чтобы обеспечить безопасность пользователей.
- 4. Конструкция является ориентировочной, монтаж вести только после согласования конструкций и схем монтажа с производителем изделия.

Согласовано

Изм.

Коп.уч.

Лист

№Док.

Подп.

Дата

Инв. № подл.

Подп. и дата

Взам. инв. №

173-2024-AP1

Парк им. 777-летия города Нижнего Новгорода в Автозаводском районе г. Нижнего Новгорода (2-я очередь)

Проектно-изыскательские работы

Монтажная схема информационного указателя

Стадия

Лист

Листов

P

56

97

ГИП

Разраб.

Разраб.

Проверил

Н. контр.

Печникова Н.А.

Сапожникова К.С.

Коновалова В.А.

Суарева Е.В.

Тарасова А.А.

09.10.2025

09.10.2025

09.10.2025

09.10.2025

09.10.2025

Муниципальное бюджетное учреждение

НИЖЕГОРОДСКИЙ ПРОЕКТ

УПРАВЛЕНИЕ ПРОЕКТИРОВАНИЯ ОБЩЕСТВЕННЫХ ПРОСТРАНСТВ