
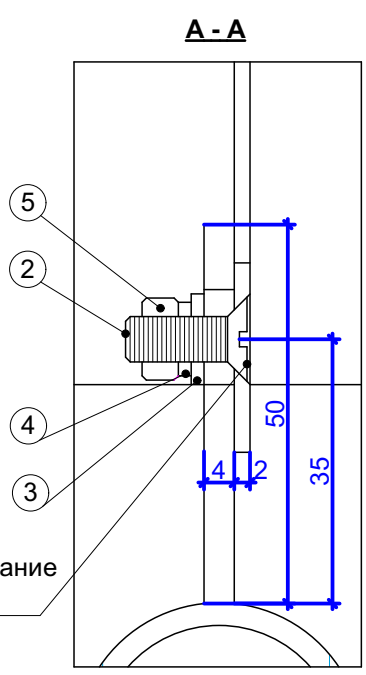


Устройство информационного стенда

Внешний вид

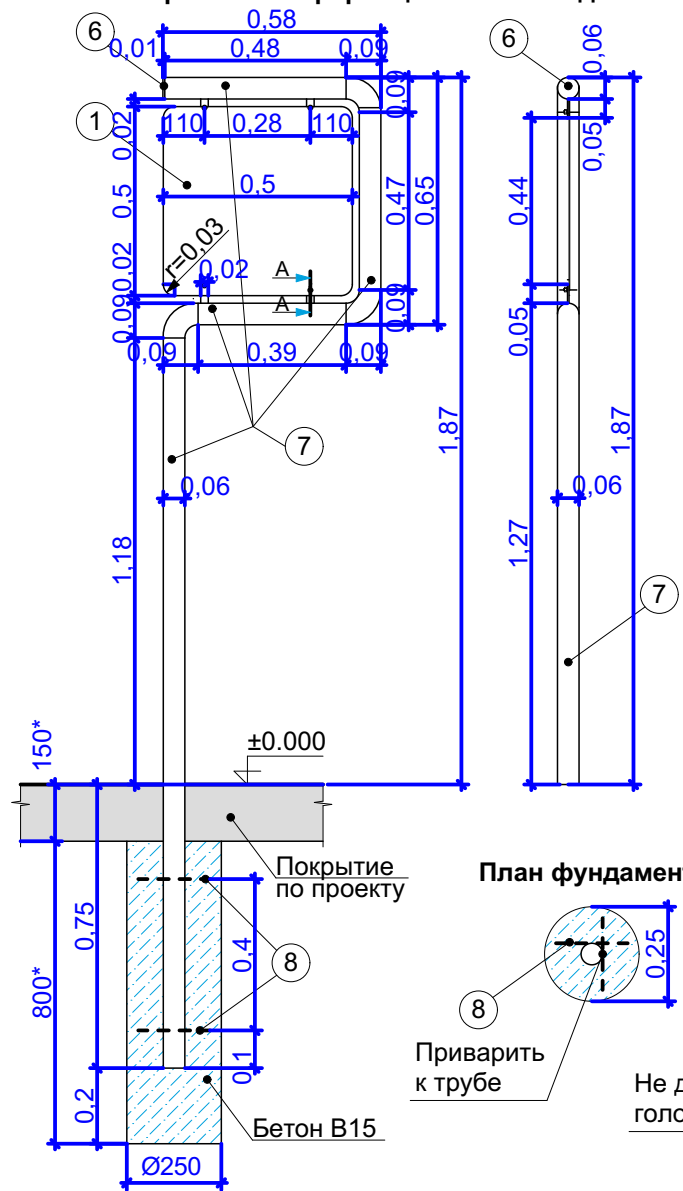

Позиция	Обозначение	Описание	Кол-во
1	Панель информационная	2x500x500мм	1 шт.
2	Винт М6-8gx16.56.016 ГОСТ 174 75-70		4 шт.
3	Шайба 6.01.08кп.16 ГОСТ 6958-78	Шайба оцинк. d=6мм	4 шт.
4	Шайба 6 Гровер ГОСТ 6402-70	Шайба-гровер d=6мм	4 шт.
5	Гайка М6-7Н ГОСТ 5915-70		4 шт.
6	Заглушка пластиковая для труб круглого сечения	d=57мм	1 шт.
7	Труба стальная газопроводная ГОСТ 3262-75	dy=50x3,5 мм	3.6 п.м
8	Арматура AIII d8 ГОСТ Р 52544-2006	L=190 мм, m=0,08 кг	4 шт.

1. Размеры * уточнить по месту в зависимости от толщины покрытия.
2. Объем бетона на изделие: Vбет.=0,04 м3

173-2024-AP1					
Парк им. 777-летия города Нижнего Новгорода в Автозаводском районе г. Нижнего Новгорода (2-я очередь)					
Изм.	Копуч.	Лист	№Док.	Подп.	Дата
ГИП	Печникова Н.А.	09.10.2025			
Разраб.	Сапожникова К.С.	09.10.2025			
Разраб.	Коновалова В.А.	09.10.2025			
Проверил	Сухарева Е.В.	09.10.2025			
Н. контр.	Тарасова А.А.	09.10.2025			
Проектно-изыскательские работы			Стадия	Лист	Листов
Монтажная схема информационного стенда			P	57	97