



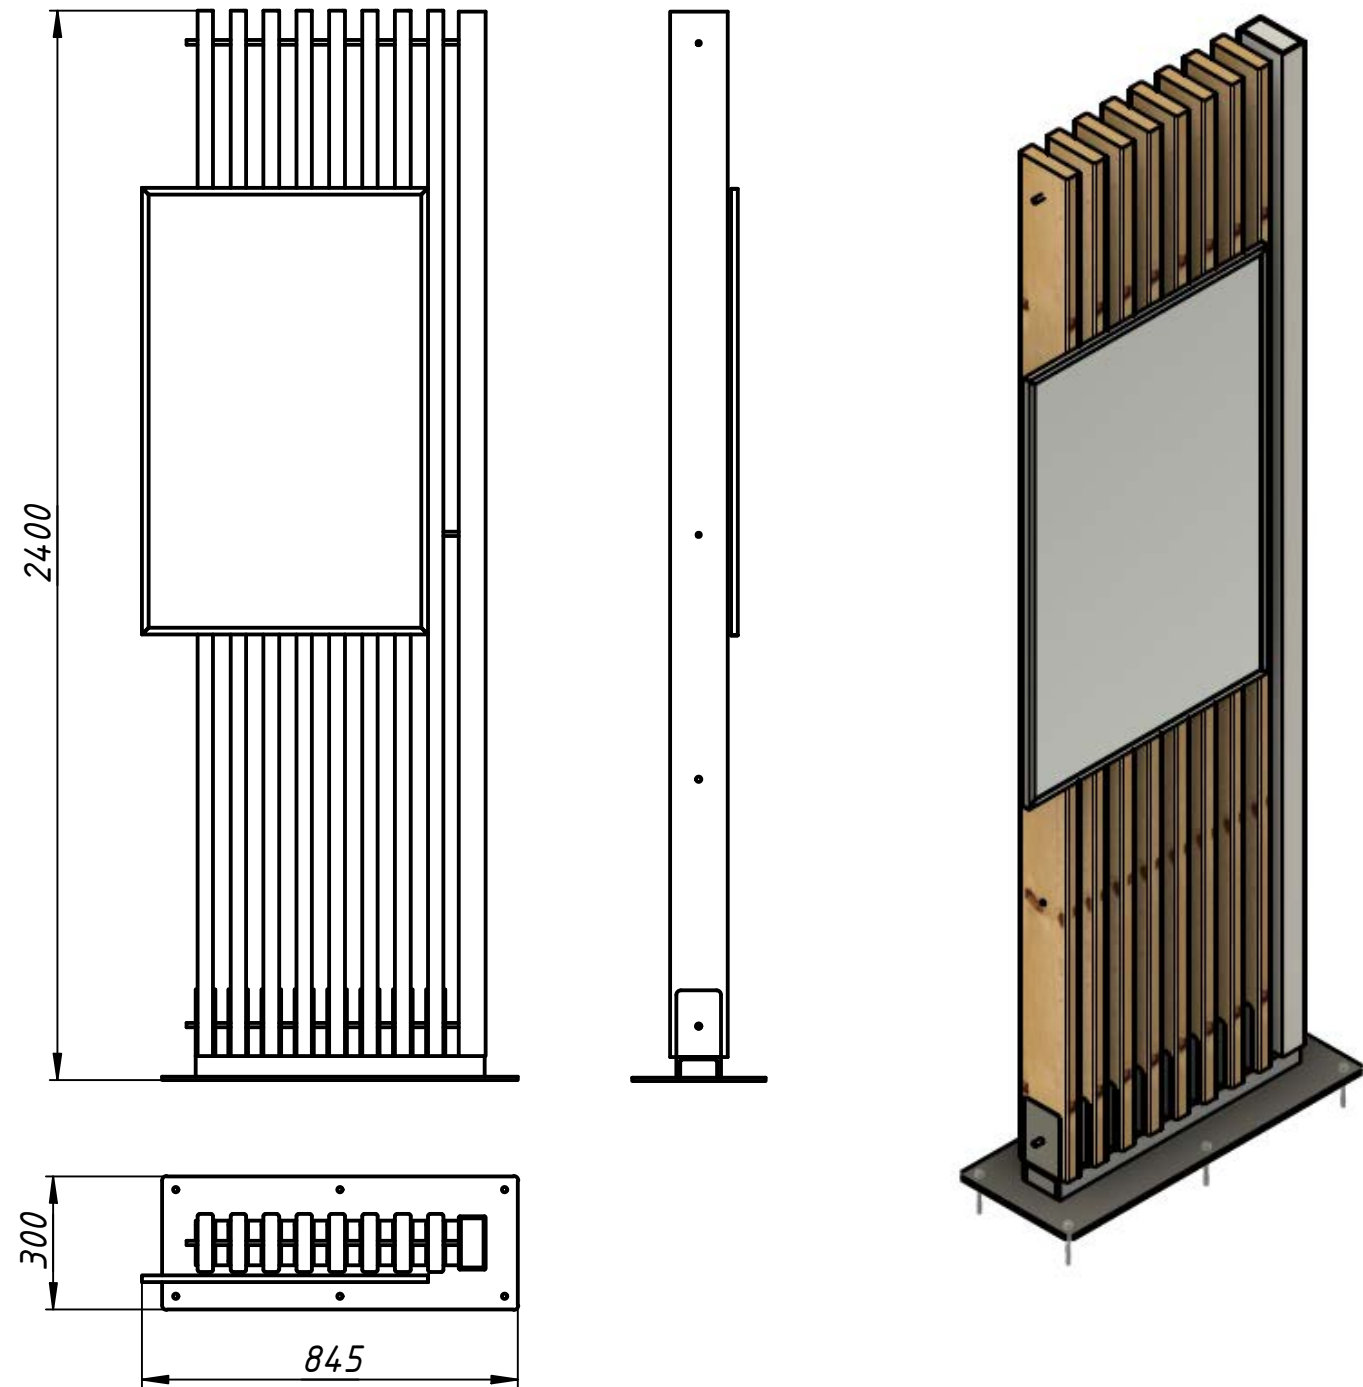

Ведомость материалов

Поз.	Работы, материалы.	ед. изм.	кол-во	Масса ед.	Масса, кг	Прим.
	Основание инфостенда					
	Щебень фр. 10-20мм М400 втрамбованный, слой 50мм	м ²	0,72			
	Бетон В20 F150, W6 1,0х0,4х0,15м	м ³	0,06			
	Анкер забивной стальной с распорным клином, 10х12х40	шт	6			
	Шпилька М10 х250	шт	6			
	Гайка М10	шт	6			

1. По всем вопросам монтажа оборудования обращаться к производителю данного оборудования.
2. Монтаж и установку изделия выполнять в соответствии с паспортом изготовителя и нормативными документами. Изделие должно быть установлено таким образом, чтобы обеспечить безопасность пользователей.
3. Конструкция является ориентировочной, монтаж вести только после согласования конструкций и схем монтажа с производителем изделия.

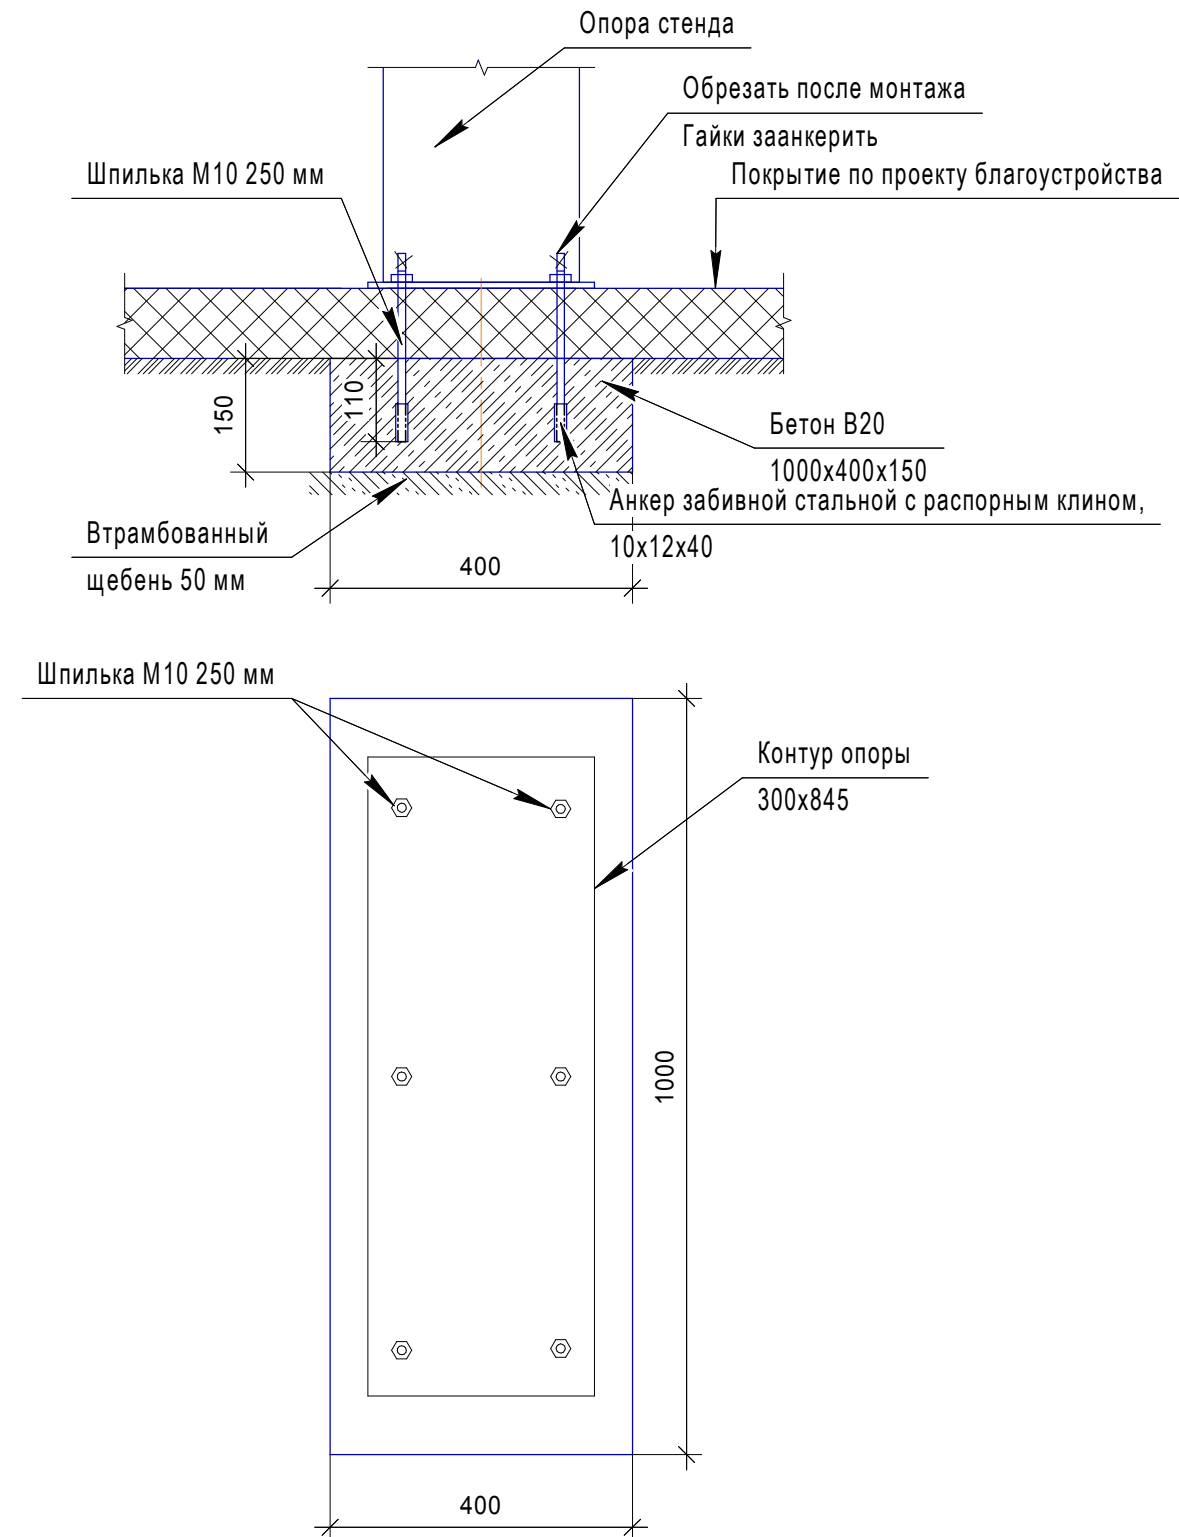

						173-2024-AP1						
						Парк им. 777-летия города Нижнего Новгорода в Автозаводском районе г. Нижнего Новгорода (2-я очередь)						
Изм.	Коп.уч.	Лист	№Док.	Подп.	Дата	Проектно-изыскательские работы			Стадия	Лист	Листов	
ГИП		Печникова Н.А.			09.10.2025				Р	58	97	
Разраб.		Сапожникова К.С.			09.10.2025							
Разраб.		Коновалова В.А.			09.10.2025							
Проверил		Суарева Е.В.			09.10.2025							
Н. контр.		Тарасова А.А.			09.10.2025	Монтажная схема информационного стенда деревянного М			 МУНИЦИПАЛЬНОЕ ВЫСШЕЕ УПРАВЛЕНИЕ НИЖЕГОРОДСКИХ РАЙОНОВ УПРАВЛЕНИЕ ПРОЕКТИРОВАНИЯ ОБЩЕСТВЕННЫХ ПРОСТРАНСТВ			

