


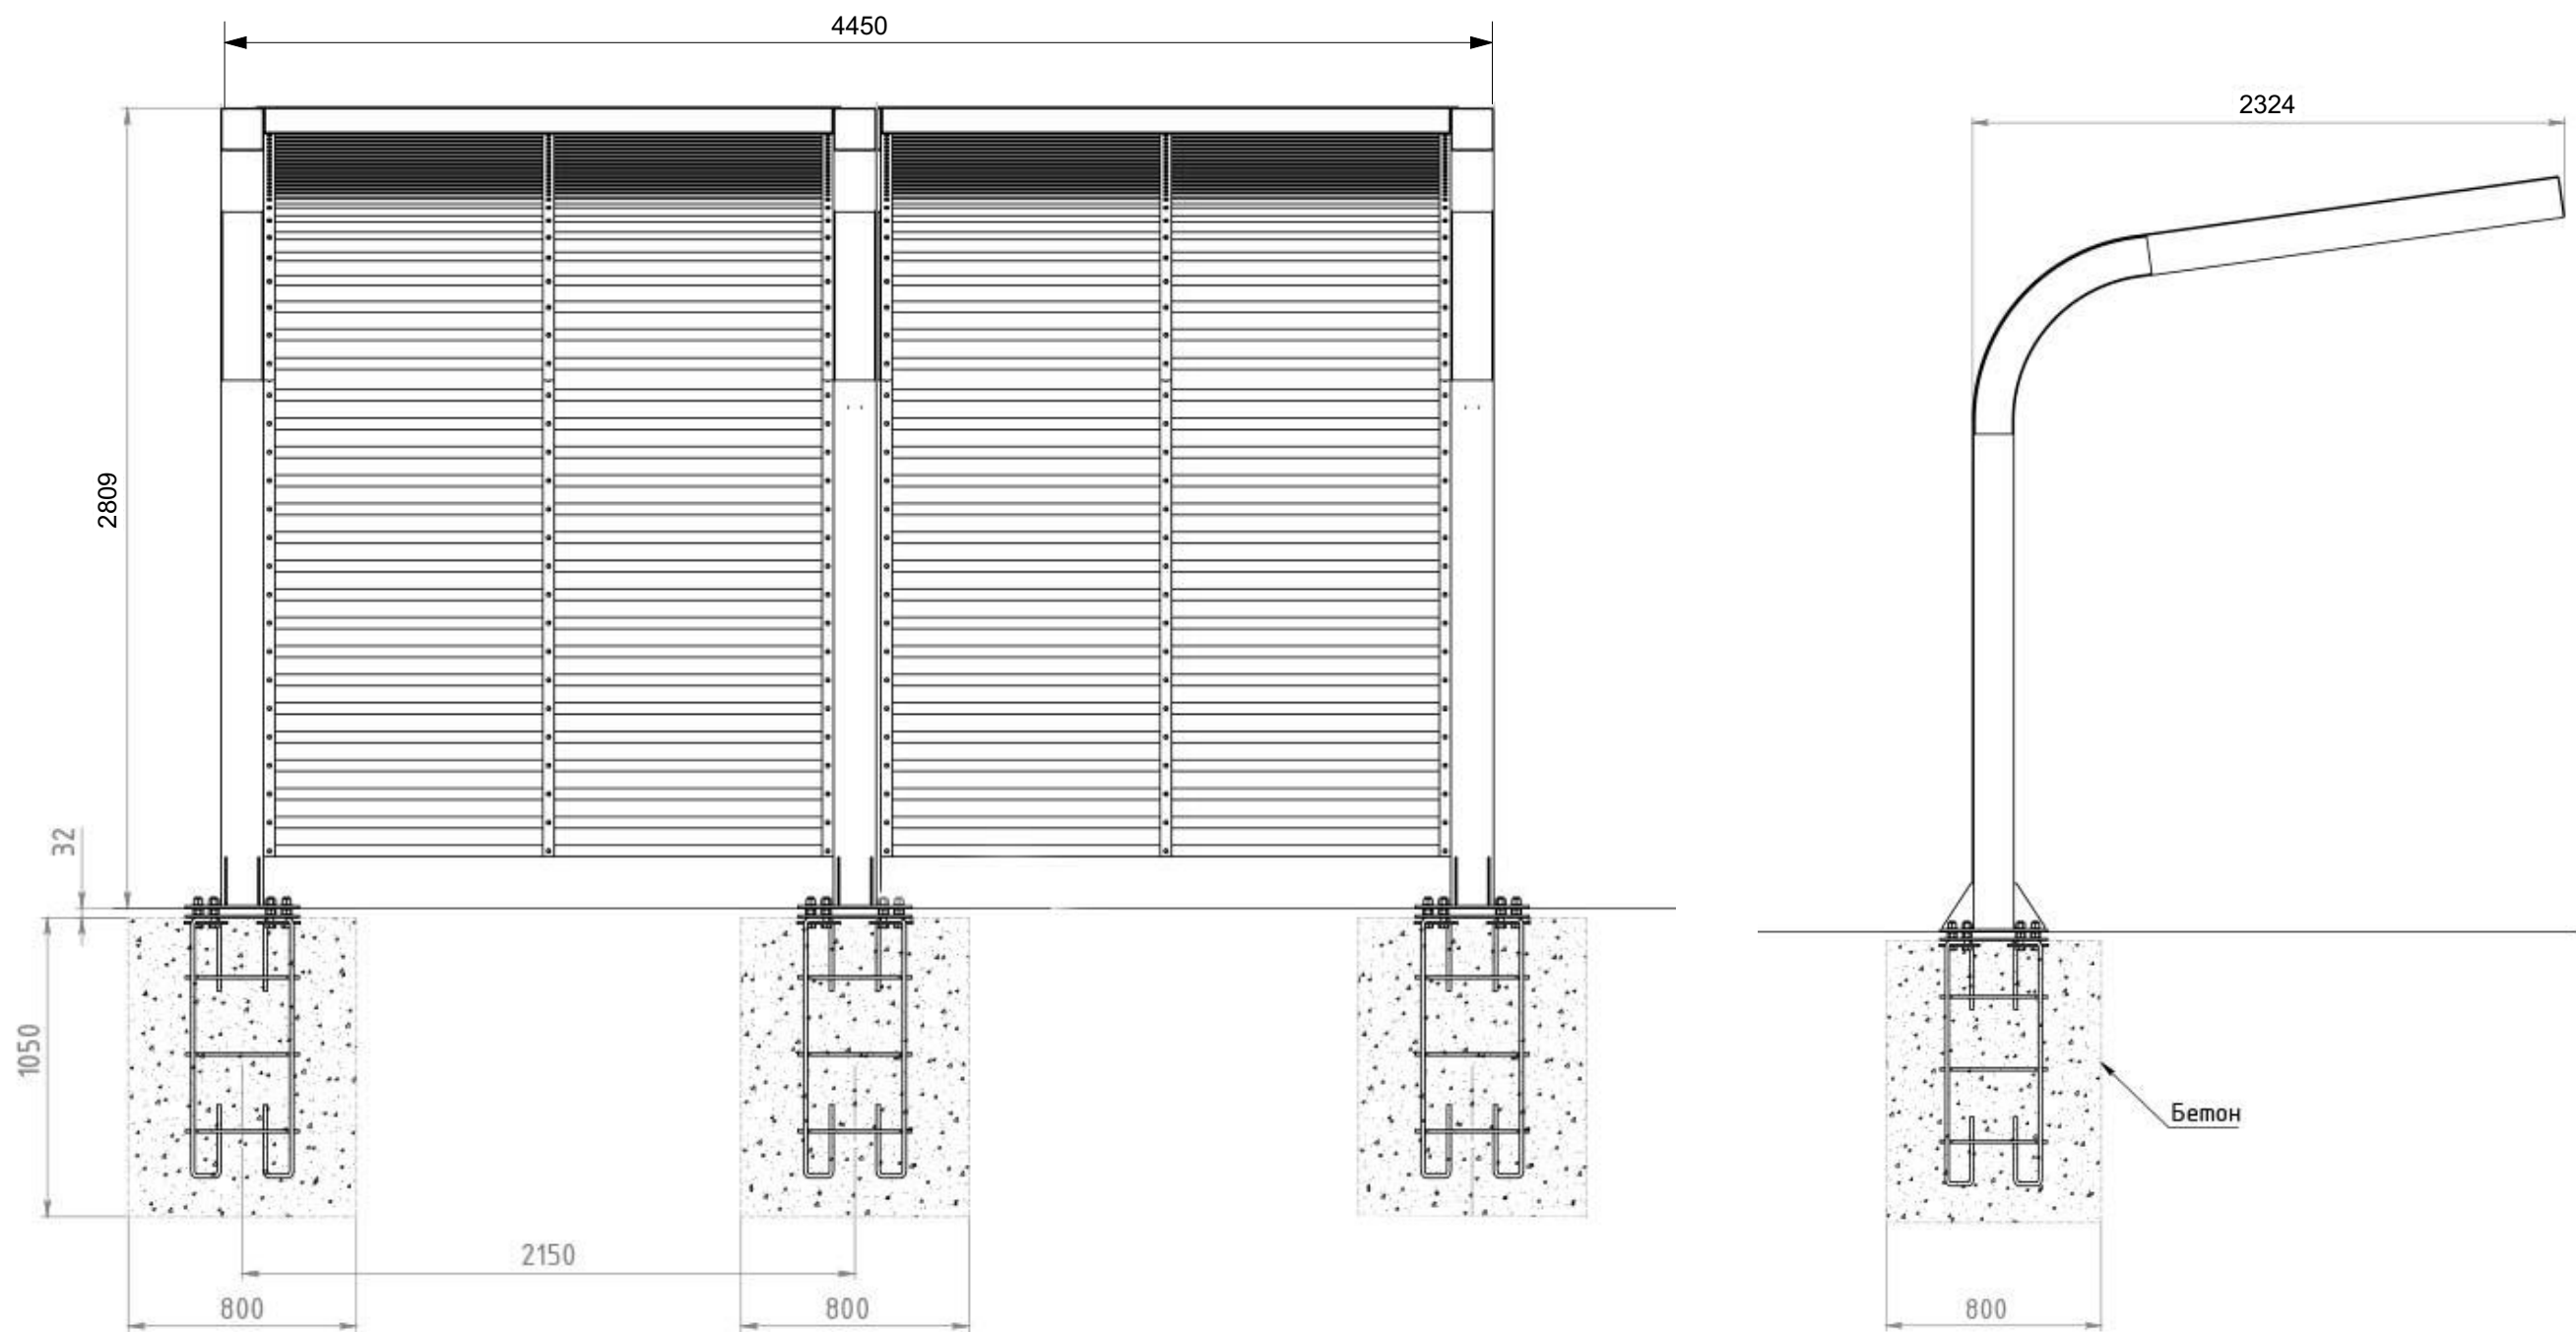

Все размеры и детали уточнить по месту после получения оборудования. монтаж выполнять в соответствии с паспортом, предоставленным производителем оборудования.

Примечание:
1. Способ монтажа: бетонирование.
2.Расход материалов:
Бетон В20, Vбетона = 2,1 м3 на изделие;
Щебень М400 фр. 10-20, δ=50мм Vщебня = 0,2 м3 на изделие
3.Монтажные схемы предоставлены изготовителем оборудования. По всем вопросам монтажа оборудования обращаться к производителю данного оборудования.

						173-2024-AP1			
						Парк им. 777-летия города Нижнего Новгорода в Автозаводском районе г. Нижнего Новгорода (2-я очередь)			
Изм.	Кол.уч.	Лист	№Док.	Подп.	Дата	Проектно-изыскательские работы	Стадия	Лист	Листов
ГИП		Печникова Н.А.			09.10.2025		Р	61	97
Разраб.		Сапожникова К.С.			09.10.2025				
Разраб.		Коновалова В.А.			09.10.2025				
Проверил		Сухарева Е.В.			09.10.2025				
						Монтажная схема навеса М	 МУНИЦИПАЛЬНОЕ БЮДЖЕТНОЕ УЧРЕЖДЕНИЕ НИЖЕГОРОДСКОЕ ГРАЖДАНСКОЕ ПРОЕКТО УПРАВЛЕНИЕ ПРОЕКТИРОВАНИЯ ОБЩЕСТВЕННЫХ ПРОСТРАНСТВ		
Н. контр.		Тарасова А.А.			09.10.2025				

