


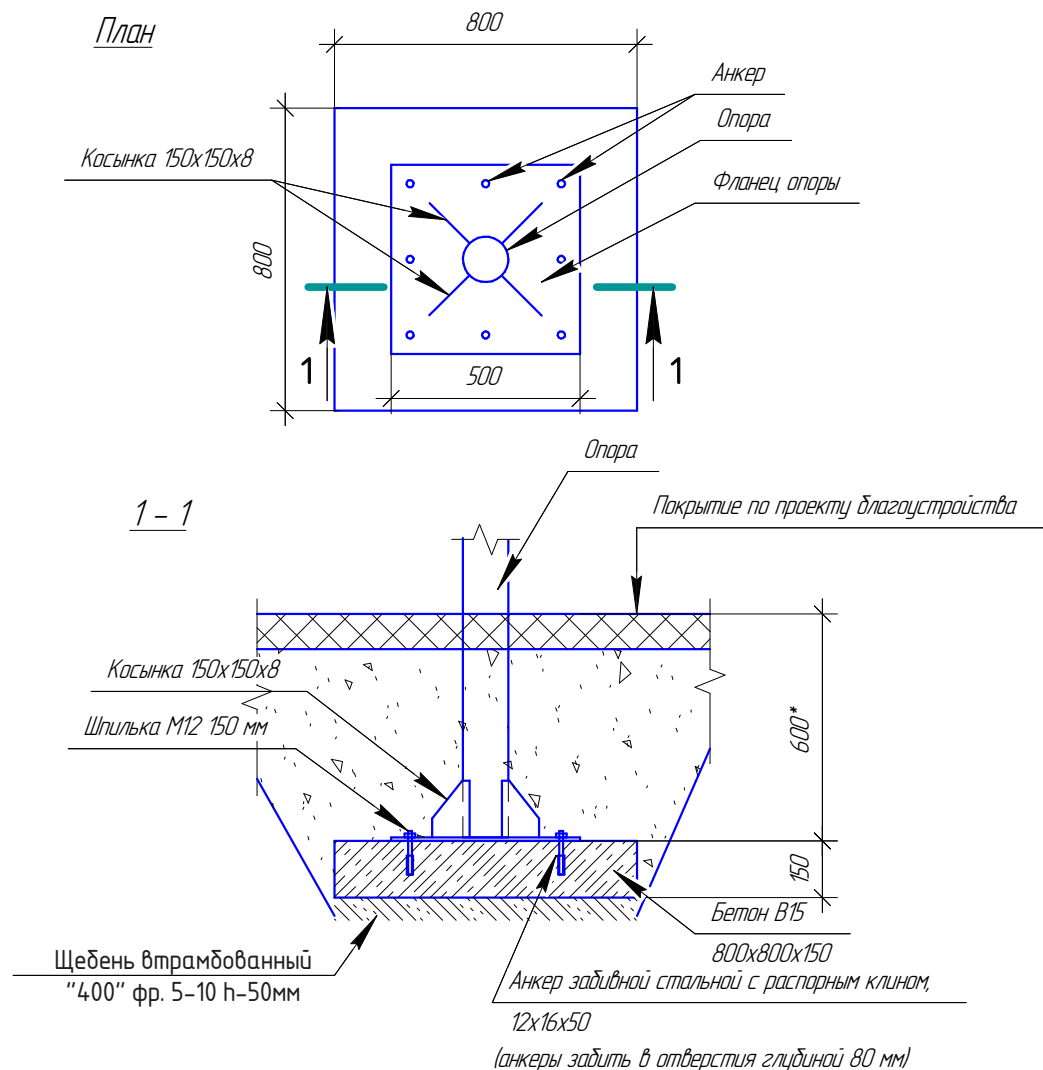

Размеры и детали уточнить по месту после сборки изделия.

Ведомость материалов (на одну опору)

Поз.	Работы, материалы	Ед., изм.	Кол-во	Масса ед.	Всего	Прим.
	Фланец стойки - 500x500x8 C235	шт.	1	15,60	15,60	
	Косынка - 150x150x8 C235	шт.	4	1,40	5,62	
	Щебень втрамбованный "400" фр. 5-10 h-50мм	м ²	0,64			
	Бетон В15	м ³	0,10			
	Анкер забивной стальной с распорным клином, 12x16x50	шт.	8			
	Шпилька M12x150	шт.	8			
	Гайка M12	шт.	16			

173-2024-AP1

Парк им. 777-летия города Нижнего Новгорода в Автозаводском районе г. Нижнего Новгорода (2-я очередь)

Изм.	Коп.уч.	Лист	№Док.	Подп.	Дата
ГИП		Печникова Н.А.			09.10.2025
Разраб.		Сапожникова К.С.			09.10.2025
Разраб.		Коновалова В.А.			09.10.2025
Проверил		Сухарева Е.В.			09.10.2025
Н. контр.		Тарасова А.А.			09.10.2025

Проектно-изыскательские работы

Монтажная схема навеса зонт

Стадия	Лист	Листов
Р	62	97