

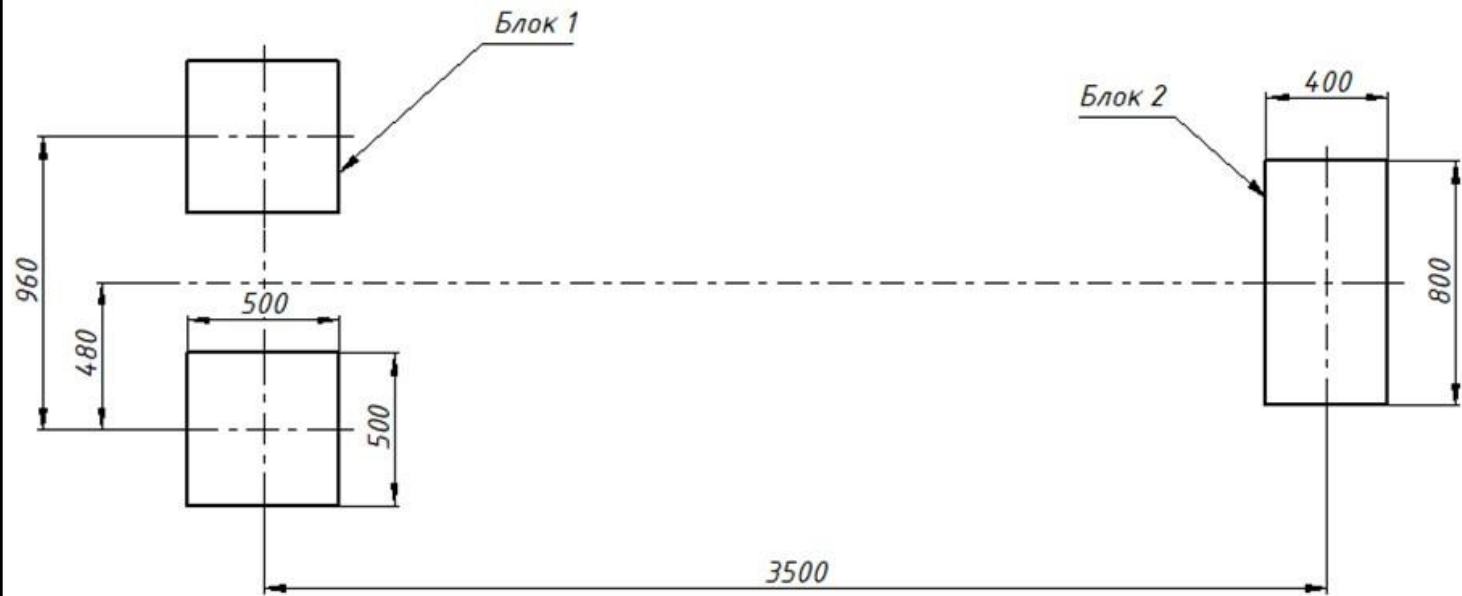
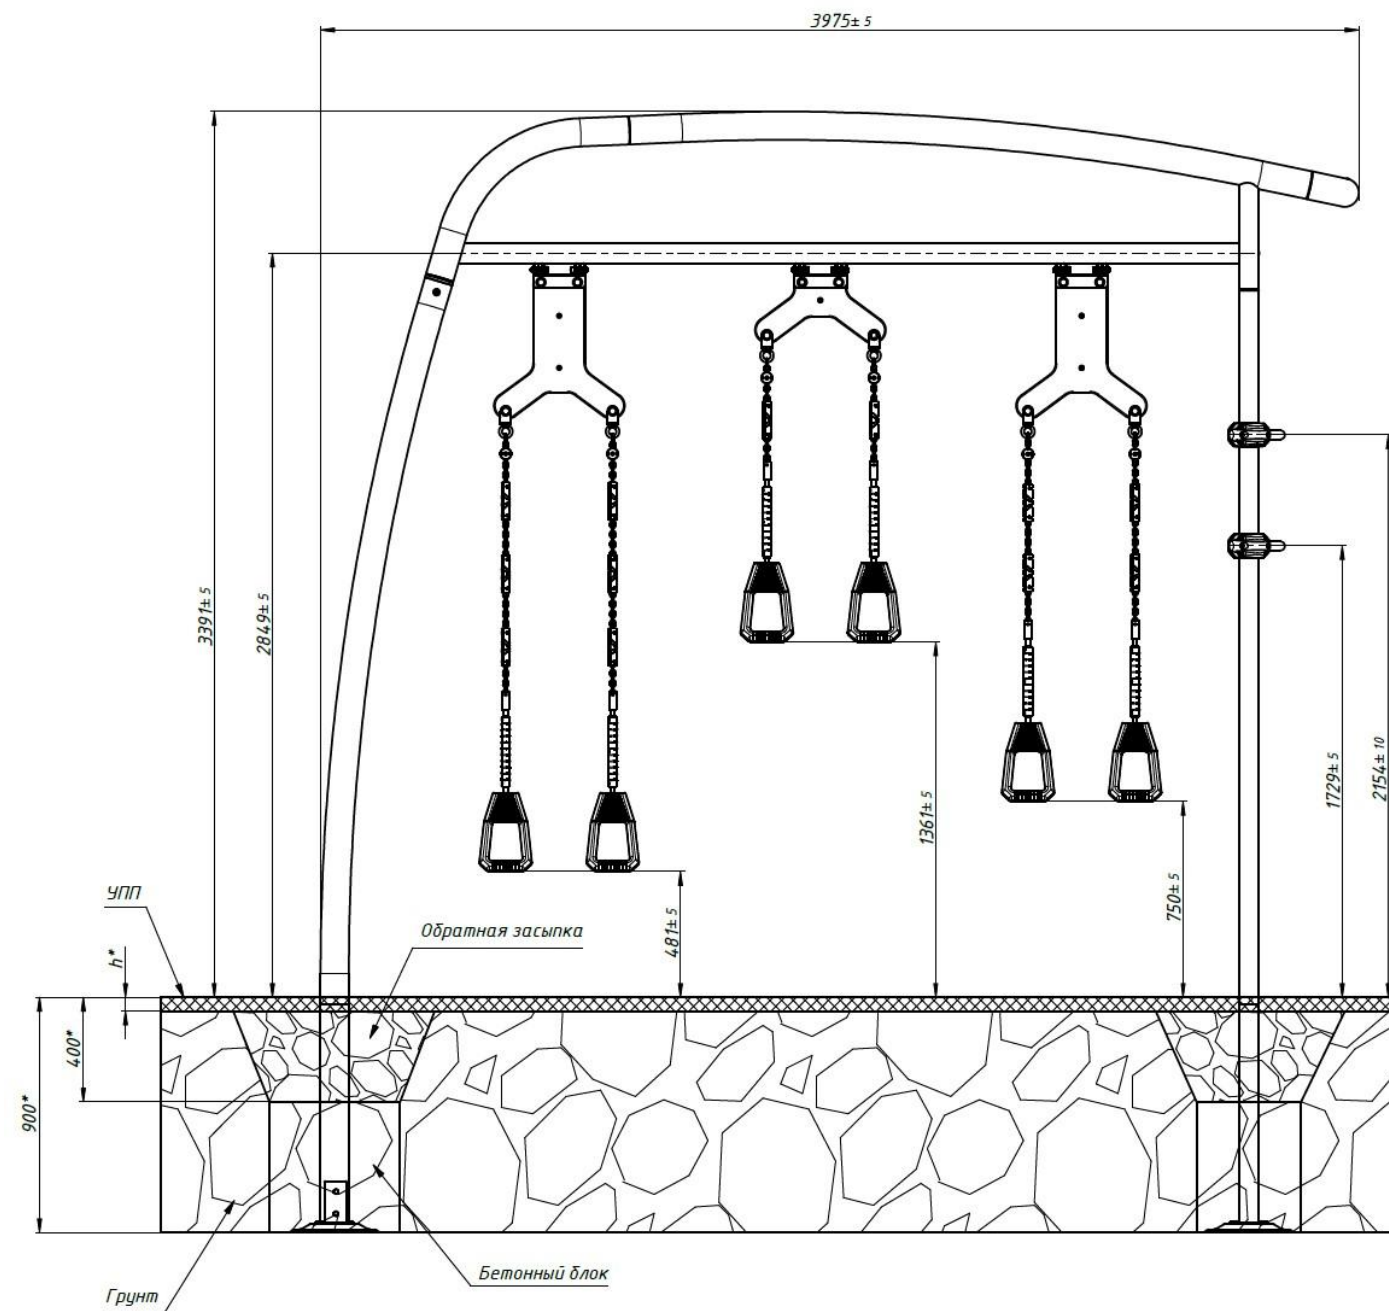


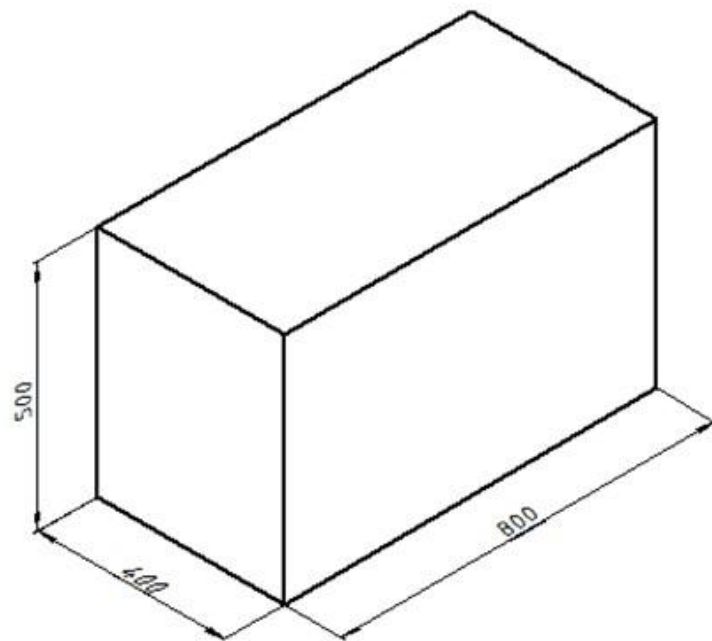

Блок 1

Блок 2

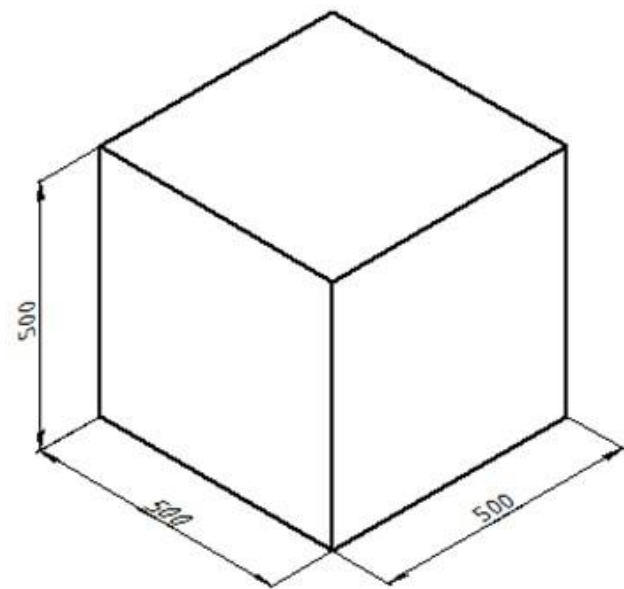

1. Способ монтажа: бетонирование. Бетон В22,5. $V_{бет.} = 0,48 \text{ м}^3$.
2. Монтажные схемы предоставлены изготовителем оборудования. Перед бетонированием опор, уточнить расстояние между опорами у производителя данного оборудования.
3. Монтаж и установку оборудования выполнять в соответствии с проектом, паспортом изготовителя и нормативными документами. Оборудование должно быть установлено таким образом, чтобы обеспечить безопасность пользователей. При установке оборудования должны учитываться зоны падения и зоны приземления, определенные для соседнего оборудования.

						173-2024-AP1			
						Парк им. 777-летия города Нижнего Новгорода в Автозаводском районе г. Нижнего Новгорода (2-я очередь)			
Изм.	Кол.уч.	Лист	№Док.	Подп.	Дата	Проектно-изыскательские работы	Стадия	Лист	Листов
ГИП		Печникова Н.А.			09.10.2025		Р	65	97
Разраб.		Сапожникова К.С.			09.10.2025				
Разраб.		Коновалова В.А.			09.10.2025				
Проверил		Сухарева Е.В.			09.10.2025				
Н. контр.		Тарасова А.А.			09.10.2025	Монтажная схема оборудования для развития физических навыков Тип 3 М		 МУНИЦИПАЛЬНОЕ БУДЖЕТНОЕ УЧРЕЖДЕНИЕ НИЖЕГОРОДСКОГО РАЙОНА УПРАВЛЕНИЕ ПРОЕКТИРОВАНИЯ ОБЩЕСТВЕННЫХ ПРОСТРАНСТВ	