


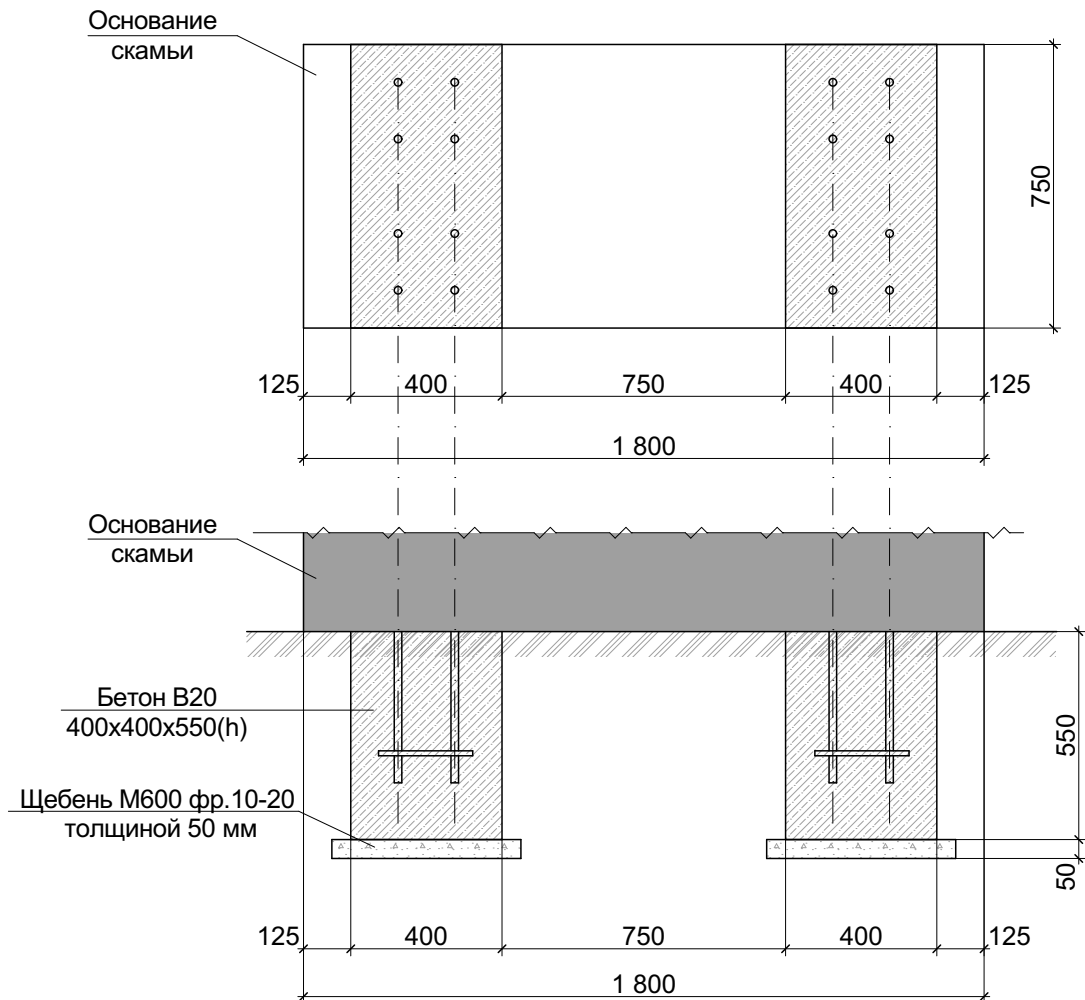

Спецификация элементов

Поз.	Обозначение	Наименование	кол. шт	масса, ед.кг	Прим.
		Бетон В20		0,33	м³
		Щебень М600, фр.10-20		0,05	м³
		Гидроизоляция обмазочная		3,1	м²

1. Перед бетонированием опор, уточнить расстояние между ними.
2. Поверхности бетона и металла, расположенные ниже поверхности земли, защитить гидроизоляционным составом в два слоя (гидроизоляция обмазочная битумная в два слоя).
3. По всем вопросам монтажа оборудования обращаться к производителю данного оборудования.
4. Монтаж и установку изделия выполнять в соответствии с паспортом изготовителя и нормативными документами. Изделие должно быть установлено таким образом, чтобы обеспечить безопасность пользователей.
5. Конструкция является ориентировочной, монтаж вести только после согласования конструкций и схем монтажа с производителем изделия.

Согласовано

Взам. инв. №

Подп. и дата

Инв. № подл.

173-2024-AP1

Парк им. 777-летия города Нижнего Новгорода в Автозаводском районе г. Нижнего Новгорода (2-я очередь)

Изм.	Коп.уч.	Лист	№Док.	Подп.	Дата
ГИП		Печникова Н.А.			09.10.2025
Разраб.		Сапожникова К.С.			09.10.2025
Разраб.		Коновалова В.А.			09.10.2025
Проверил		Сухарева Е.В.			09.10.2025
Н. контр.		Тарасова А.А.			09.10.2025

Проектно-изыскательские работы

Монтажная схема скамьи круглой

Стадия	Лист	Листов
Р	70	97