


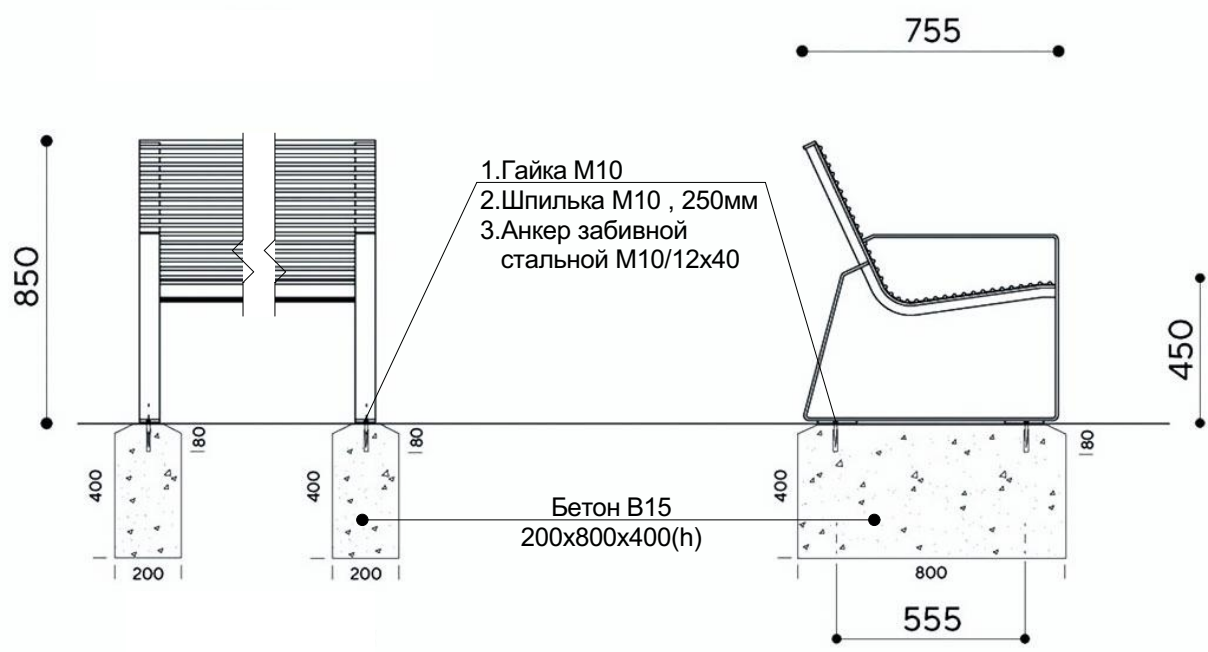

Спецификация элементов

Поз.	Обозначение	Наименование	кол. шт	масса, ед.кг	Прим.
		Бетон В15		0,13	м³
		Анкер 10х12х40		4	
		Шпилька М10, L=300		4	
		Гайка		4	

1. Перед бетонированием опор, уточнить расстояние между креплениями и выставить их на расстояние друг от друга, соответствующее монтажным отверстиям.
2. По всем вопросам монтажа оборудования обращаться к производителю данного оборудования.
3. Монтаж и установку изделия выполнять в соответствии с паспортом изготовителя и нормативными документами. Изделие должно быть установлено таким образом, чтобы обеспечить безопасность пользователей.
4. Конструкция бетонного основания является ориентировочной, монтаж вести только после согласования конструкций и схем монтажа с производителем изделия. При несоответствии конструкций фундамента параметрам оборудования, необходимо внести изменения в конструкцию фундамента в соответствии с рекомендациями производителя оборудования.

Согласовано

Взам. инв. №

Подп. и дата

Инв. № подл.

173-2024-AP1

Парк им. 777-летия города Нижнего Новгорода в Автозаводском районе г. Нижнего Новгорода (2-я очередь)

Изм.	Коп.уч.	Лист	№Док.	Подп.	Дата
ГИП		Печникова Н.А.			09.10.2025
Разраб.		Сапожникова К.С.			09.10.2025
Разраб.		Коновалова В.А.			09.10.2025
Проверил		Сухарева Е.В.			09.10.2025
Н. контр.		Тарасова А.А.			09.10.2025

Проектно-изыскательские работы

Монтажная схема скамьи парковой со спинкой

Стадия	Лист	Листов
Р	71	97