



План настила

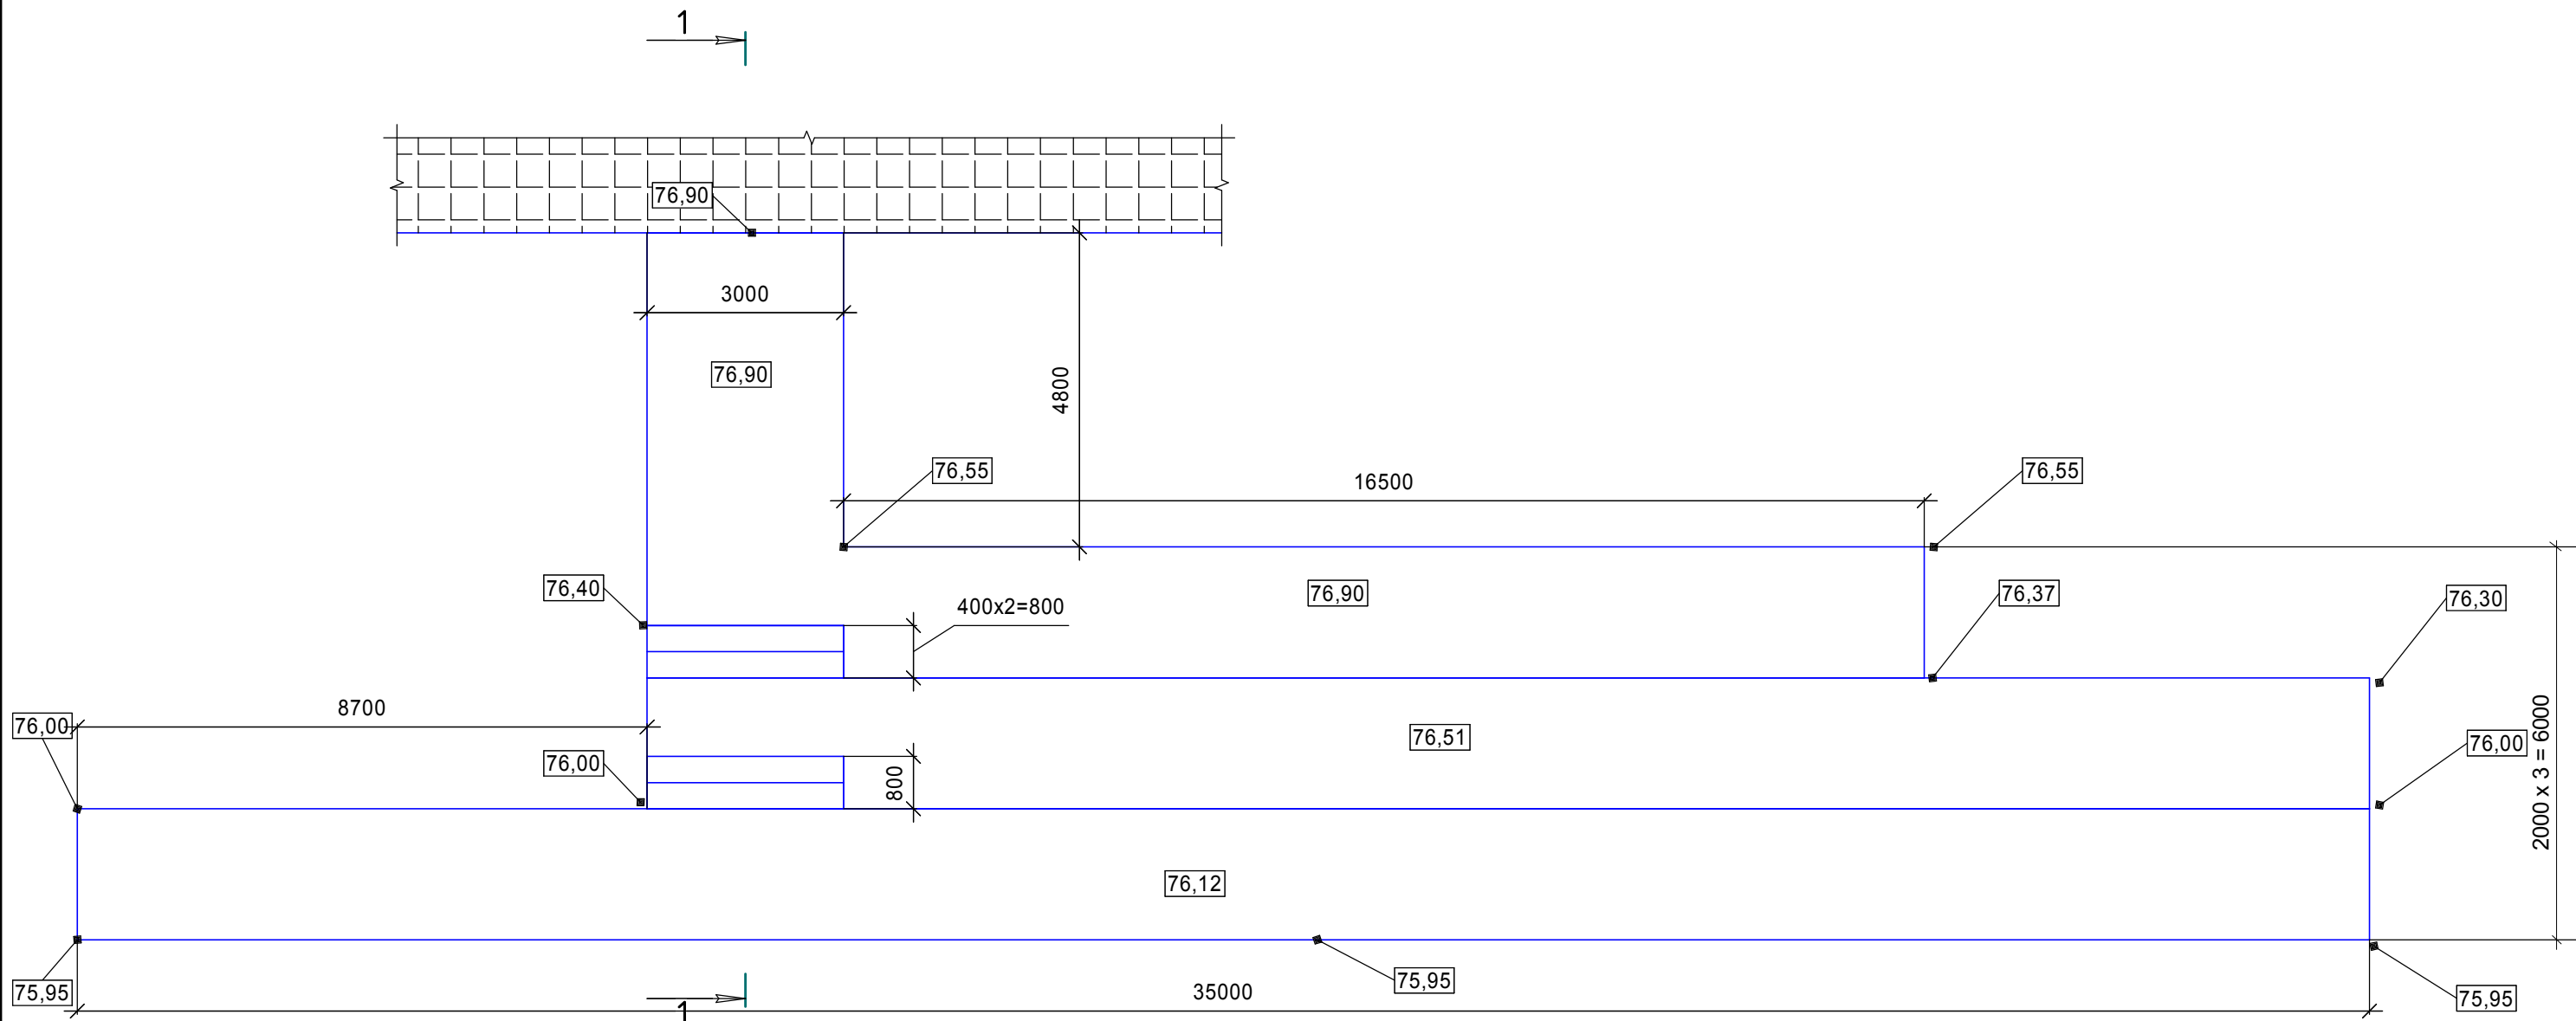

План привязки свай

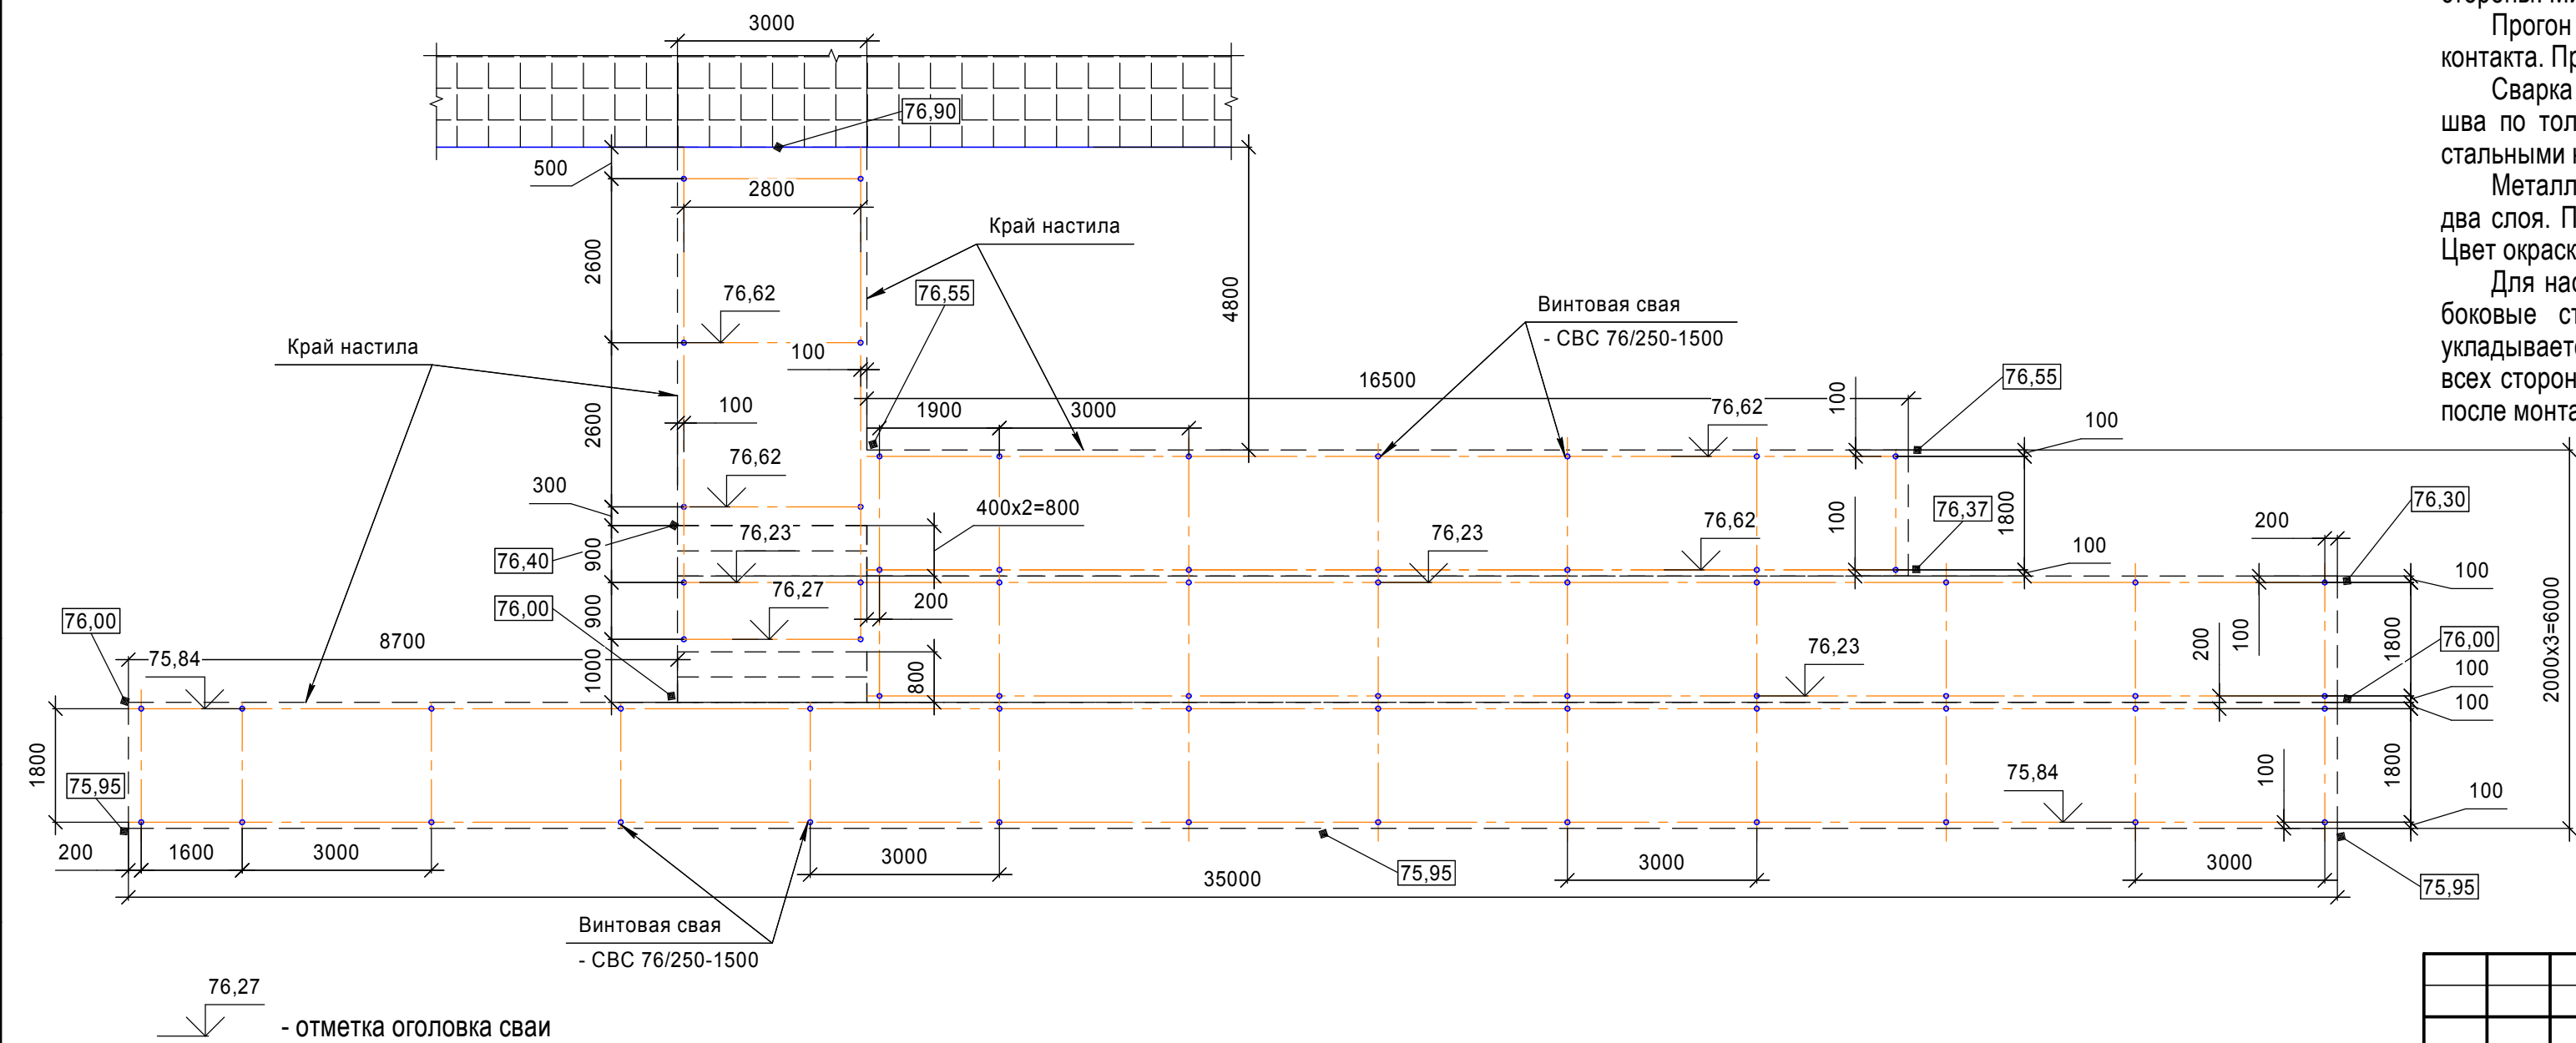

Спецификация элементов

Поз.	Работы, материалы	ед. изм.	кол-во	Масса ед	Масса кг	Прим.
Каркас						
	Свая винтовая - СВС 76/250-1500	шт	67			
	Проф. 140x60x4 ГОСТ 54157-10	м	172,2	11,73	2020	Прогон
	Проф. 100x40x4 ГОСТ 54157-10	м	186,9	7,98	1491,46	Балки
	Уг. 50x5 ГОСТ 8509—93 дл.80	шт	85	0,30	25,64	крепеж балок
	Уг. 70x4 ГОСТ 8509—93 дл.100	шт	12	0,49	5,84	
	Пласт. 100x100x5 ГОСТ 14637—89	шт	134	0,39	52,60	крепеж прогон.
	Пласт. 100x100x3 ГОСТ 14637—89	шт	67,00	0,34	22,72	загл.сваи
	Окраска конструкций составами на полиурет. основе в два слоя по очищ. и загрунтованной 2 слоями протекторной грунтовки поверхности.	м2	182,71			
Настил						
	Лага — доска 60x100	м	368,50			сосна
	Настил - доска строганая 40 мм	м2	176,00			лиственница
	Обшивка боковой поверхности - доска строганая 40 мм	м2	41,00			лиственница
	Обрешетка под обшивку — доска 100x40мм	м	65,60			сосна
	Площадь обработки антисептическим составом	м2	657,09			Лаги и доски
	Площадь пропитки террасным маслом.	м2	217,00			Пол, бок, два слоя
Ограждение						
	Проф. квадр. 50x3 ГОСТ 54157-10	м	8,2	4,25	34,85	
	Окраска конструкций составами на полиурет. основе в два слоя по очищ. и загрунтованной 2 слоями протекторной грунтовки поверхности.	м2	1,6			

Примечания

При разбивке положения фундаментов на местности проверить наличие подземных коммуникаций. Земляные работы вблизи трассы коммуникации производить вручную в присутствии представителя эксплуатирующей организации.

Винтовые сваи (СВС 76/250-1500) погружаются до проектной отметки оголовка. При необходимости производится частичная выемка грунта вдоль балок шириной 0,5м с каждой стороны. Минимальное расстояние от поверхности земли до низа балок - 100мм.

Прогон - проф.140х60х4 приваривается к оголовку косынками 100х100х5 и швом по линии контакта. При необходимости допускается сварка балок по длине на расстоянии 1/4 - 1/3 от опоры.

Сварка элементов конструкции производится по периметру соединяемых элементов, катет шва по толщине детали. Свободные торцы всех трубных профилей (в т.ч. свай) закрываются стальными накладками 3 мм на сварке.

Металлоконструкции (включая сваи), окрашиваются составами на полиуретановой основе в два слоя. Перед окраской на очищенную поверхность нанести два слоя протекторной грунтовки. Цвет окраски - Ral 7016

Для настила используется доска 100х40, расстояние между досками 5мм. Так-же обшиваются боковые стороны. Доска - лиственница, строганая, фаски срезаются, катет 6мм. Настил укладывается на лаги 60х100(сосна, не ниже 2 сорта). Антисептическая обработка древесины со всех сторон проводится до монтажа, пропитка террасным маслом досок пола боковой обшивки - после монтажа. Древесина тонируется в цвет №5051 по каталогу цветов Tikkurila Valtti Terrace Oil (расход - 5-7м²/л)

						173-2024-AP1				
						Парк им. 777-летия города Нижнего Новгорода в Автозаводском районе г. Нижнего Новгорода (2-я очередь)				
Изм.	Копуч.	Лист	№Док.	Подп.	Дата	Проектно-изыскательские работы	Стадия	Лист	Листов	
ГИП		Печникова Н.А.			09.10.2025		Р	80	97	
Разраб.		Андреева М.В.			09.10.2025					
Разраб.		Кузнецов Е.А.			09.10.2025					
Проверил		Габова Е.А.			09.10.2025					
Н. контр.		Тарасова А.А.			09.10.2025	Амфитеатр Лист 2 М	 МИНИСТЕРСТВО УРБАНИСТИКИ И СТРОИТЕЛЬСТВА НИЖНЕГОРОДСКОГО РАЙОНА УПРАВЛЕНИЕ ПРОЕКТИРОВАНИЯ ОБЩЕСТВЕННЫХ ПРОСТРАНСТВ			