



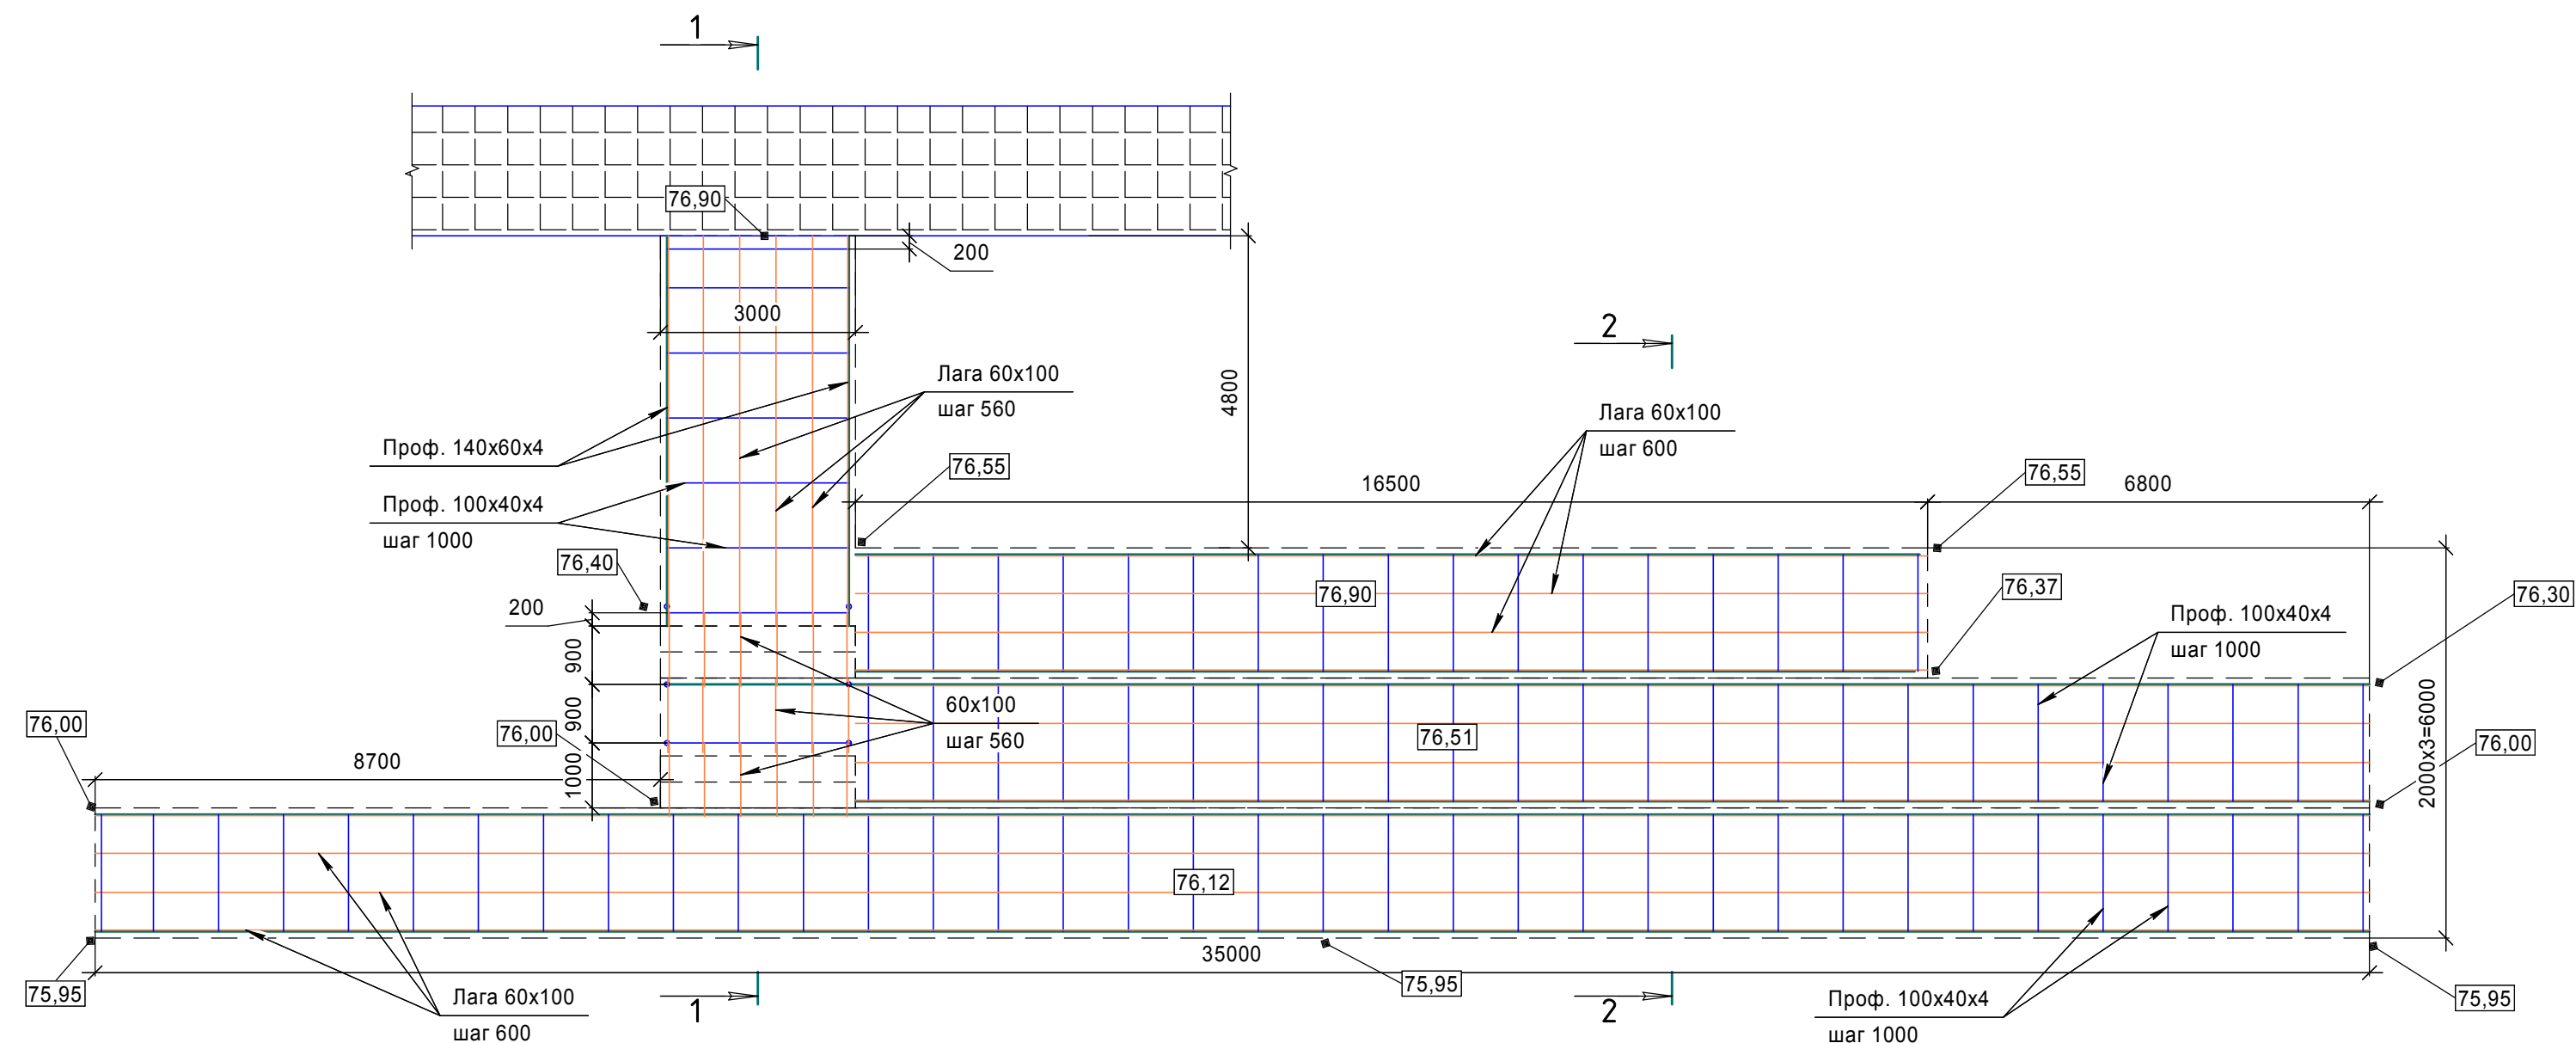

1 - 1

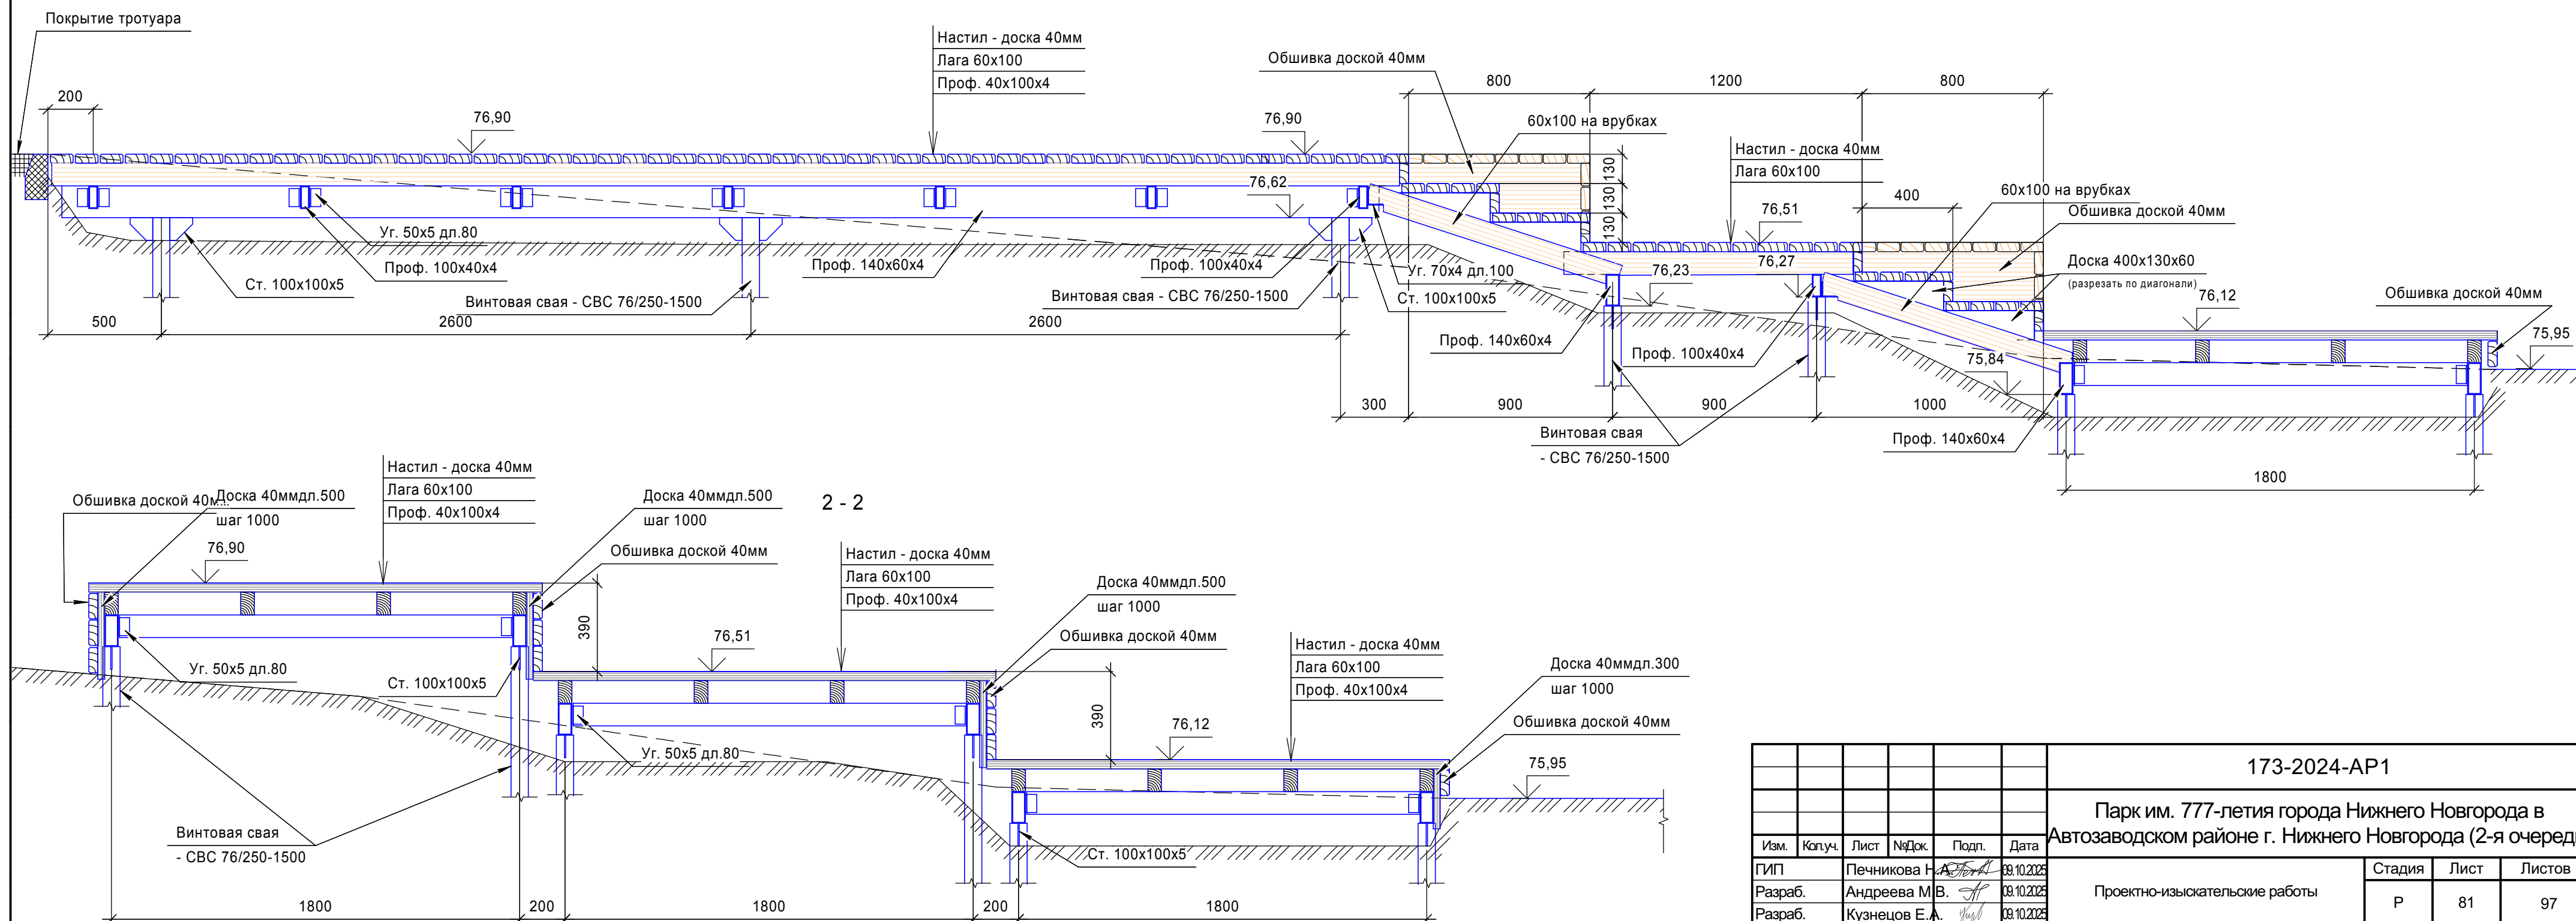

						173-2024-AP1			
						Парк им. 777-летия города Нижнего Новгорода в Автозаводском районе г. Нижнего Новгорода (2-я очередь)			
Изм.	Копуч.	Лист	№Док.	Подп.	Дата				
ГИП	Печникова Н.А.		09.10.2025	Проектно-исследовательские работы			Стадия	Лист	Листов
Разраб.	Андреева М.В.		09.10.2025				Р	81	97
Разраб.	Кузнецов Е.А.		09.10.2025						
Проверил	Габова Е.А.		09.10.2025						
Н. контр.	Тарасова А.А.		09.10.2025	Амфитеатр Лист 3 М			 МУНИЦИПАЛЬНОЕ ОБЩЕСТВЕННО-УПРАВЛЕНЧЕСКОЕ ПРЕДПРИЯТИЕ НИЖЕГОРОДСКОГО РАЙОНА УПРАВЛЕНИЕ ПРОЕКТИРОВАНИЯ ОБЩЕСТВЕННЫХ ПРОСТРАНСТВ		