


План М1:50



Разрез 1-1 М1:50

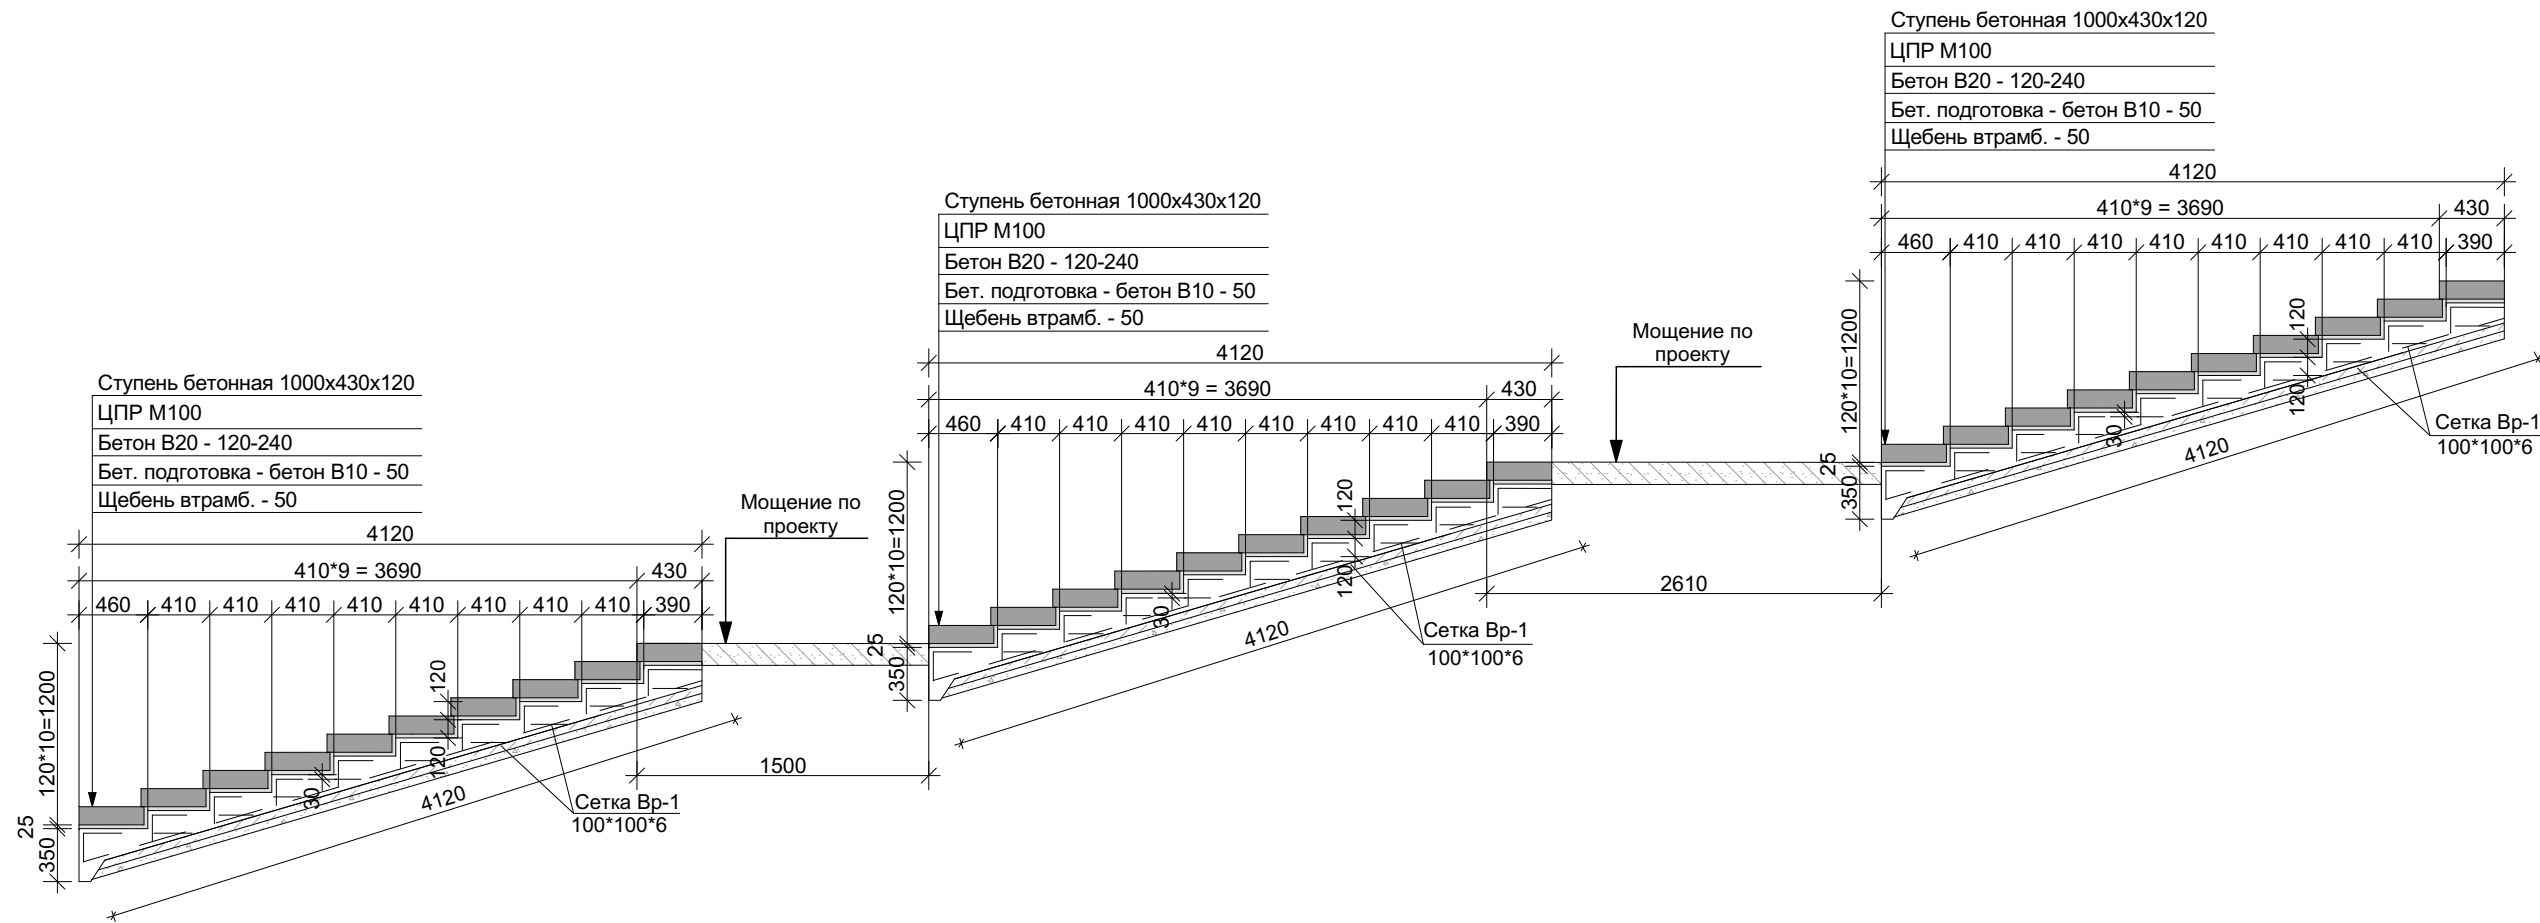


Ведомость работ и материалов

Поз.	Работы, материалы	Ед.изм.	Кол-во	Масса ед.кг	Масса кг	Прим.
1	Щебень М400 фр.10-20, втрамбованный, слой 50мм	м³	1,26			
2	Бет. подготовка - Бетон В10, толщ.50мм	м³	1,26			
3	Основание лестницы - Бетон В20 толщ.100-200мм	м³	4,68			
4	Сетка арматурная Вр-1 100x100x6 ГОСТ 6727-80	м²	68,7	4,44	305,02	
5	Ступень бетонная серая 1000x430x120(h)	шт.	60			
6	Цементно-песчаный раствор М100	м³	0,24			
7	Гидроизоляция битумной мастикой в 2 слоя	м²	3,04			

Примечания:

- 1.Высотное положение дано от уровня покрытия;
- 2.Отметки покрытия указаны в разделе ПЗУ;
- 3.Основание лестничного марша выполняется из бетона В20 с армированием армосетками ВР-1 100x100x6;
- 3.В нижней части лестничного марша предусмотрен упорный "зуб" 300мм;
- 4.Лестничные ступени укладываются на слой 25мм цементно-песчаного раствора М100;
- 5.Поверхность бетона, контактирующая с грунтом, защищается гидроизоляционным слоем;
- 6.Обратная засыпка производится местным грунтом с послойным уплотнением.

 						173-2024-AP1			
						Парк им. 777-летия города Нижнего Новгорода в Автозаводском районе г. Нижнего Новгорода (2-я очередь)			
Изм.	Кол.уч.	Лист	№Док.	Подп.	Дата	Проектно-изыскательские работы	Стадия	Лист	Листов
ГИП		Печникова Н.А.			09.10.2024		Р	83	97
Разраб.		Оганисян С.Г.			09.10.2024				
Проверил		Суарева Е.В.			09.10.2024				
Н. контр.	Тарасова А.А.				09.10.2024	Лестница из наборных ступеней М	 МОНИЦИПАЛЬНОЕ БЮДЖЕТНОЕ УЧРЕЖДЕНИЕ НИЖЕГОРОДСКИЙ ГРАЖДАНСКИЙ ПРОЕКТ АДМИНИСТРАЦИЯ ТЕРИТОРИАЛИЗАЦИИ ОБЩЕСТВЕННЫХ ПРОСТРАНСТВ		