



Столб тип К1

1 - 1

Навершие столба
условно не показано

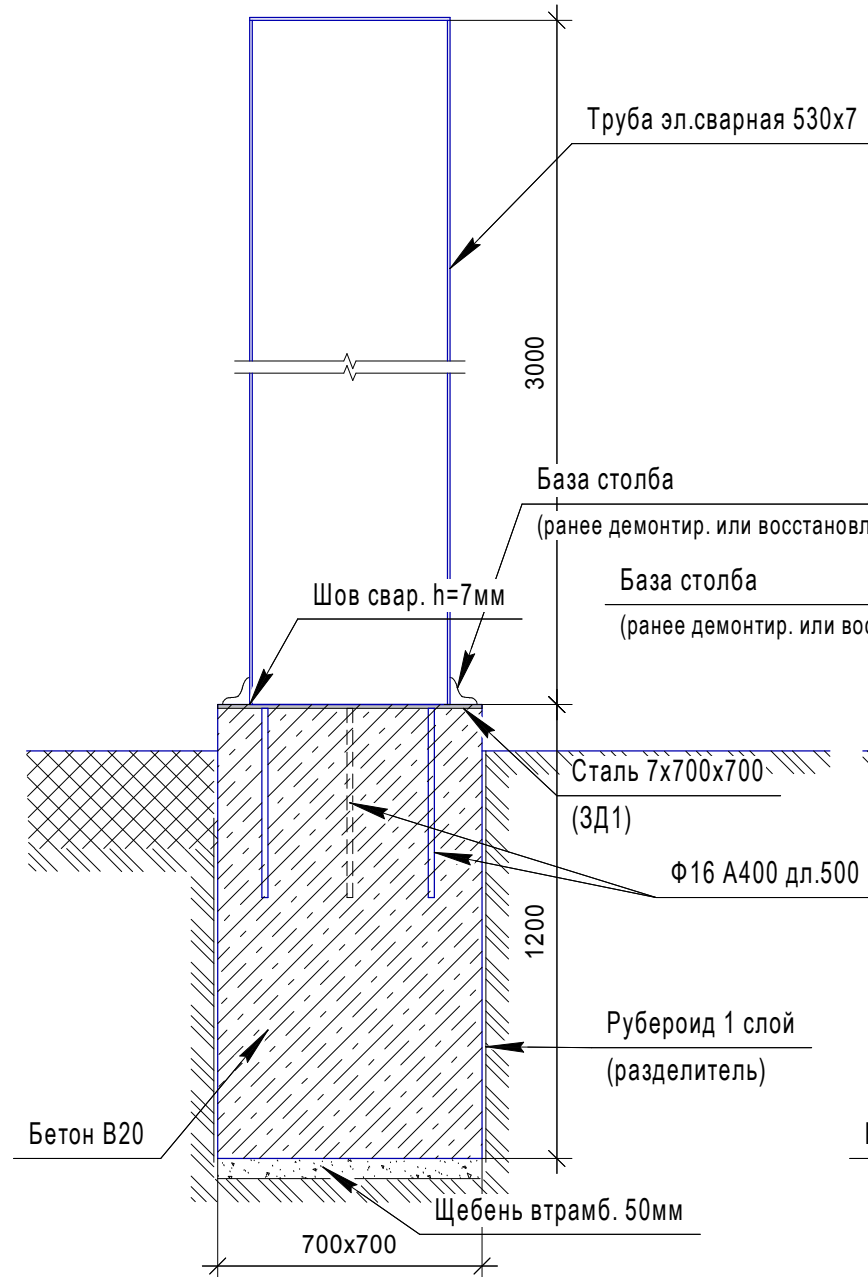


План

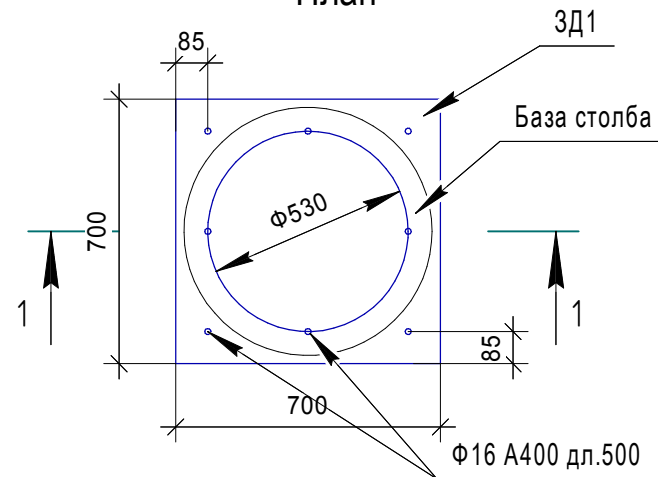


Столб тип К2

2 - 2

Навершие столба
условно не показано

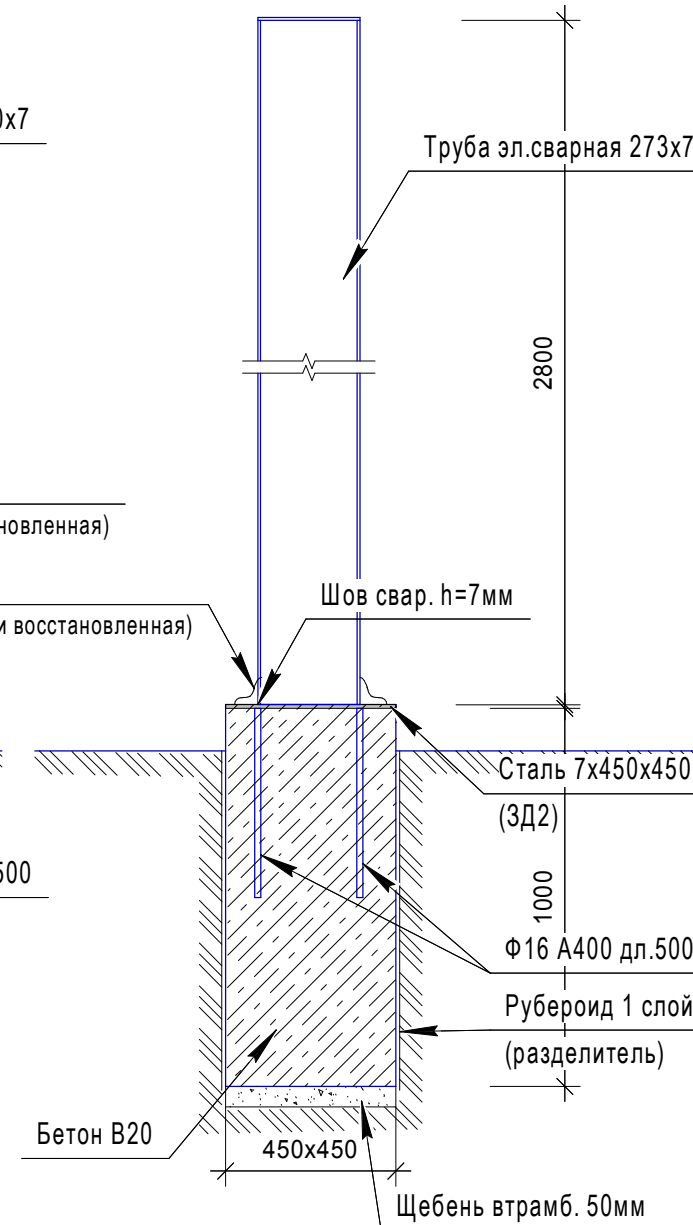

План

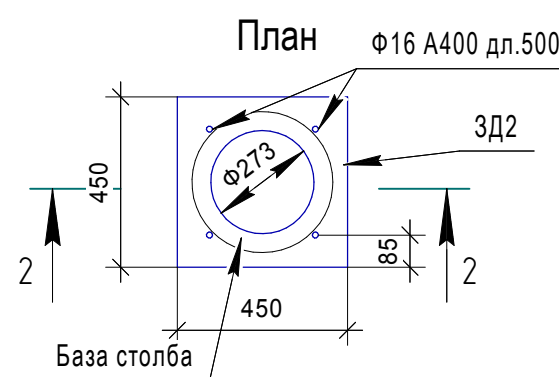

Ведомость работ и материалов

на 1 столб

Поз.	Работы, материалы	ед. изм.	кол-во	Масса ед.	Масса кг	Прим.
Столб Тип К1						
	Щебень фракцией 10-20мм, втрамбованный, слой 50мм	шт	4			на 1 шт
	Рубероид	м2	0,59			
	Бетон В20, F150, W4,	м3	0,59			
	Сталь 700х700 $\delta=7$	шт	1	26,93		ЗД1
	Стержень $\Phi 16$ А400 Дл.500 мм	шт	8	0,79	6,3	ЗД1
	Труба эл.сварная 530х7 ГОСТ 10704-91	м	3,0	115,01	345,0	
	Окраска мет. конструкций составами на полиурет. основе в два слоя по очищ. и загрунтованной 2 слоями протекторной грунтовки поверхности.	м2	5,48			
			32			
Столб Тип К2						
	Щебень фракцией 10-20мм, втрамбованный, слой 50мм	м2	0,24			на 1 шт
	Рубероид	м2	1,80			
	Бетон В20, F150, W4,	м3	0,20			
	Сталь 450х450 $\delta=7$	шт	1	11,13		ЗД2
	Стержень $\Phi 16$ А400 Дл.500 мм	шт	4	0,79	3,2	ЗД2
	Труба эл.сварная 273х7 ГОСТ 10704-91	м	2,8	45,92	128,6	
	Окраска мет. конструкций составами на полиурет. основе в два слоя по очищ. и загрунтованной 2 слоями протекторной грунтовки поверхности.	м2	2,66			

При разбивке положения фундаментов на местности проверить наличие подземных коммуникаций. Земляные работы вблизи трассы коммуникации производить вручную в присутствии представителя эксплуатирующей организации.

Для защиты от влаги и от воздействия морозного пучения на фундаменты бетон изолируется от грунта слоем рубероида (ниже поверхности грунта).

Столб приваривается на закладную деталь по периметру.

Все мет.конструкции окрашиваются составами на полиуретановой основе в два слоя. Перед окраской на очищенную поверхность нанести два слоя протекторной грунтовки. Цвет окраски стоек - RAL 9001, секций забора - 9005

						173-2024-AP1						
						Парк им. 777-летия города Нижнего Новгорода в Автозаводском районе г. Нижнего Новгорода (2-я очередь)						
Изм.	Кол.уч.	Лист	№Док.	Подп.	Дата				Стадия	Лист	Листов	
ГИП		Печникова Н.А.			09.10.2025	Проектно-изыскательские работы			Р	90	97	
Разраб.		Андреева М.В.			09.10.2025							
Разраб.		Кузнецов Е.А.			09.10.2025							
Проверил		Габова Е.А.			09.10.2025							
						Ограждение по периметру парка. Лист 6 М			 МУНИЦИПАЛЬНОЕ БЮДЖЕТНОЕ УЧРЕЖДЕНИЕ НИЖЕГОРОДГРАЖДАНПРОЕКТ УПРАВЛЕНИЕ ПРОЕКТИРОВАНИЯ ОБЩЕСТВЕННЫХ ПРОСТРАНСТВ			
Н. контр.		Тарасова А.А.			09.10.2025							