


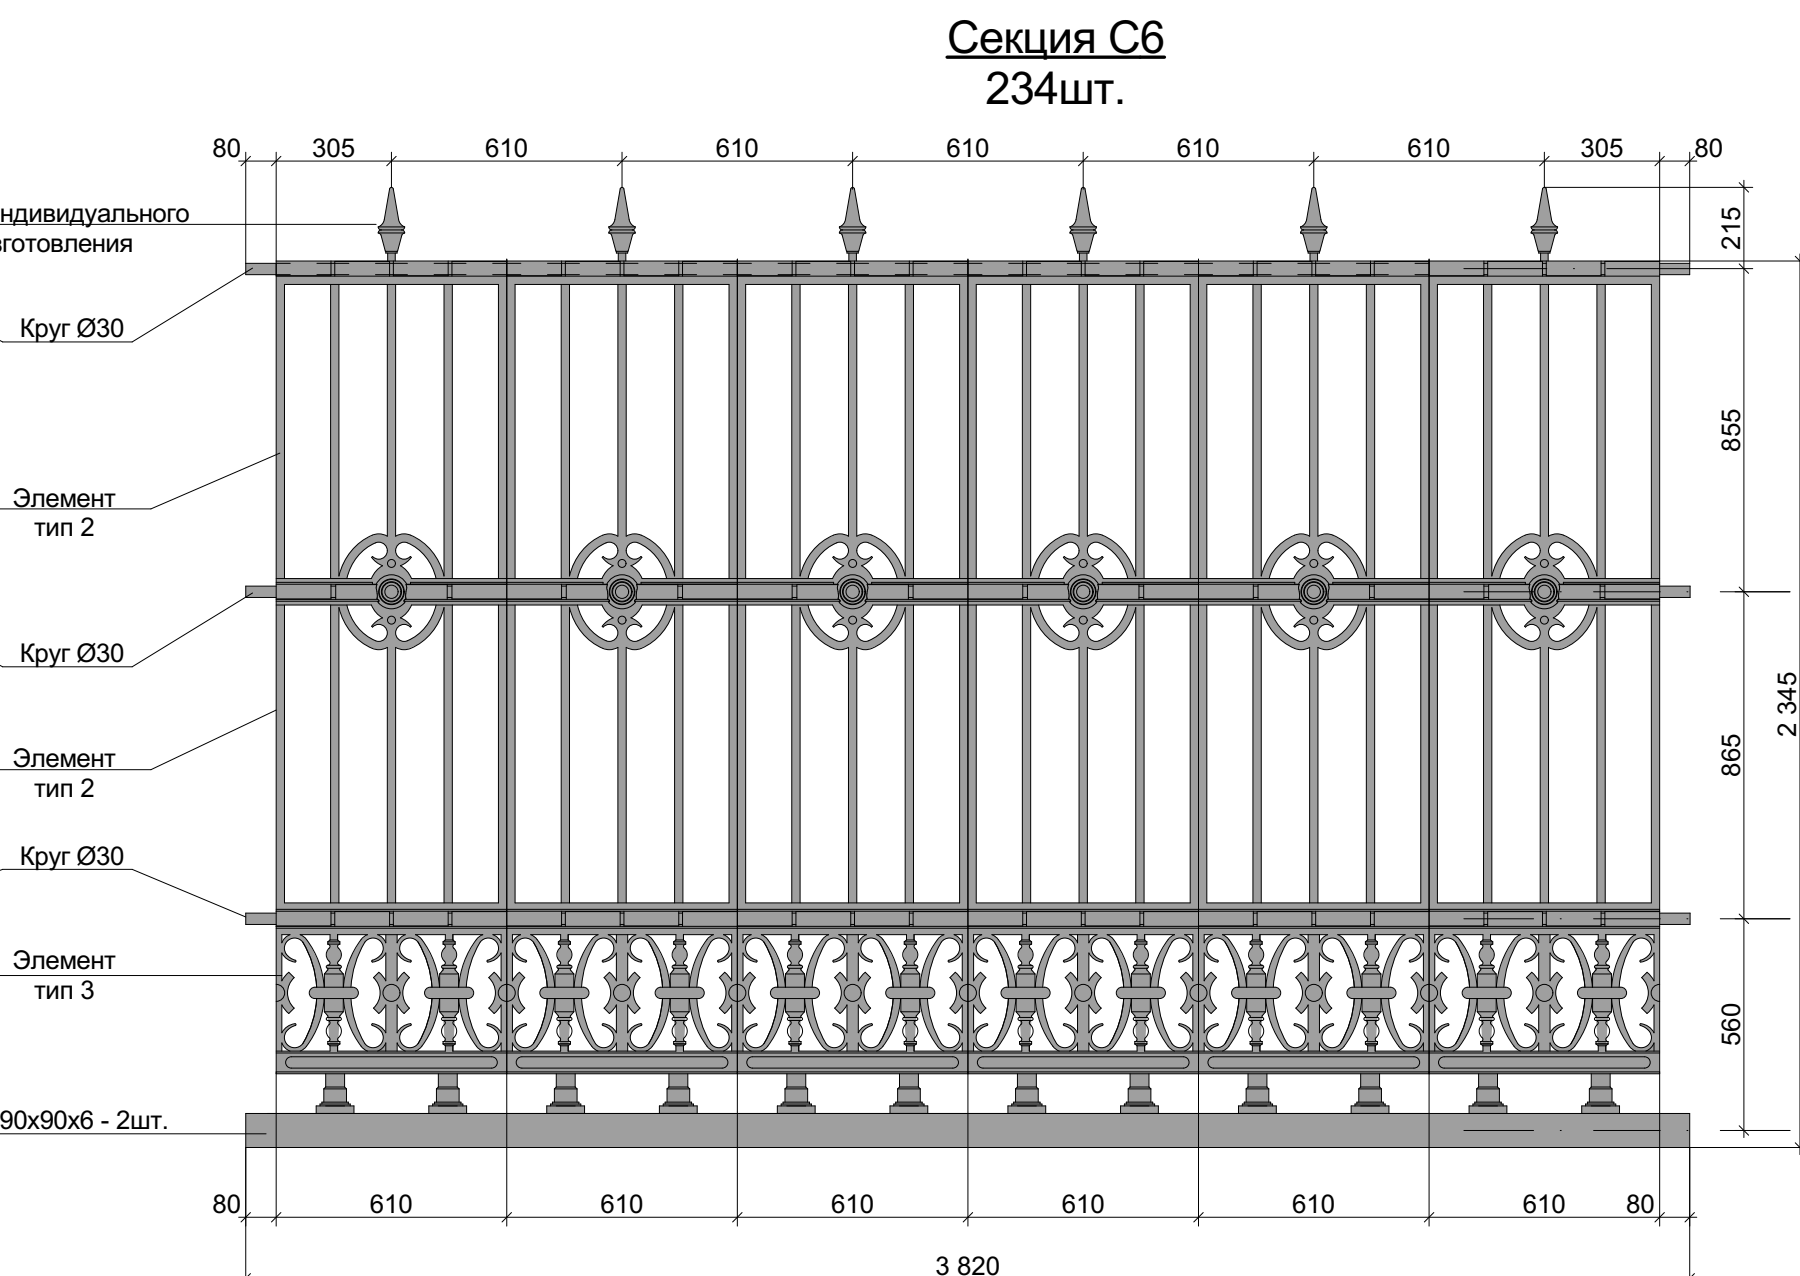


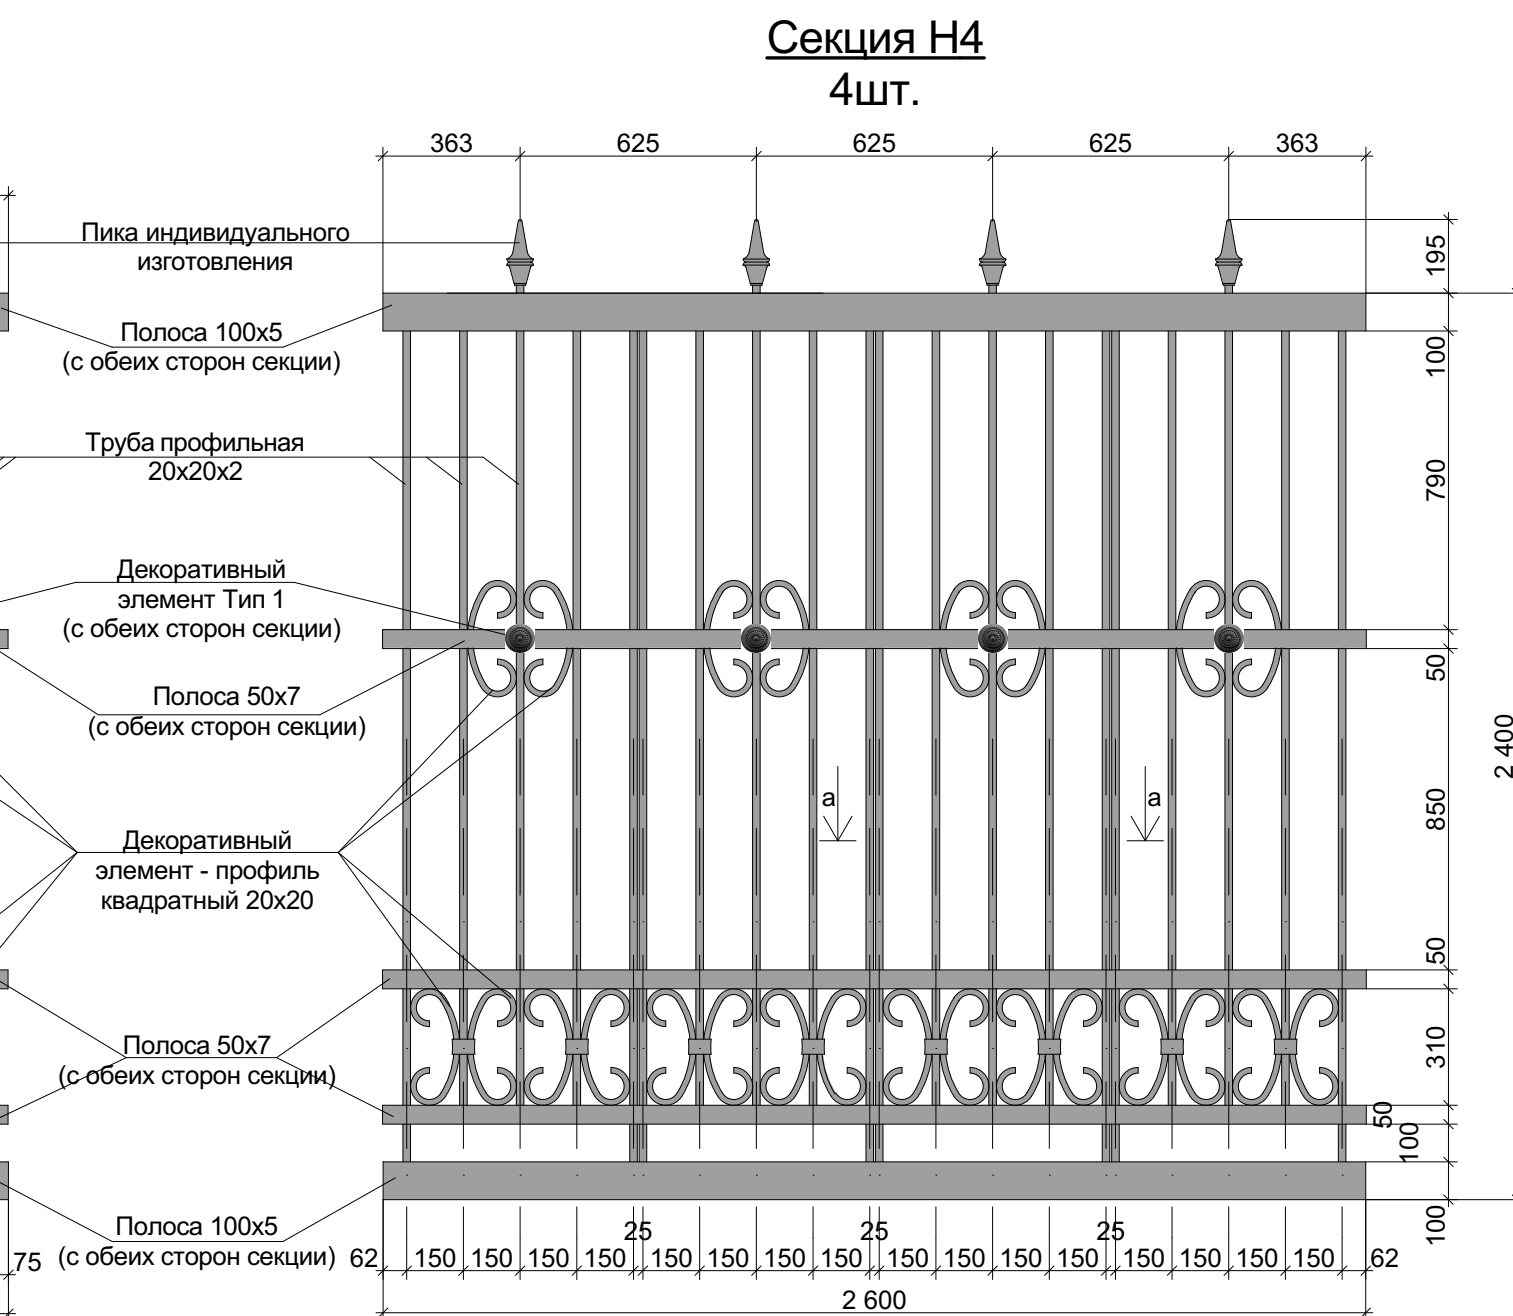

76

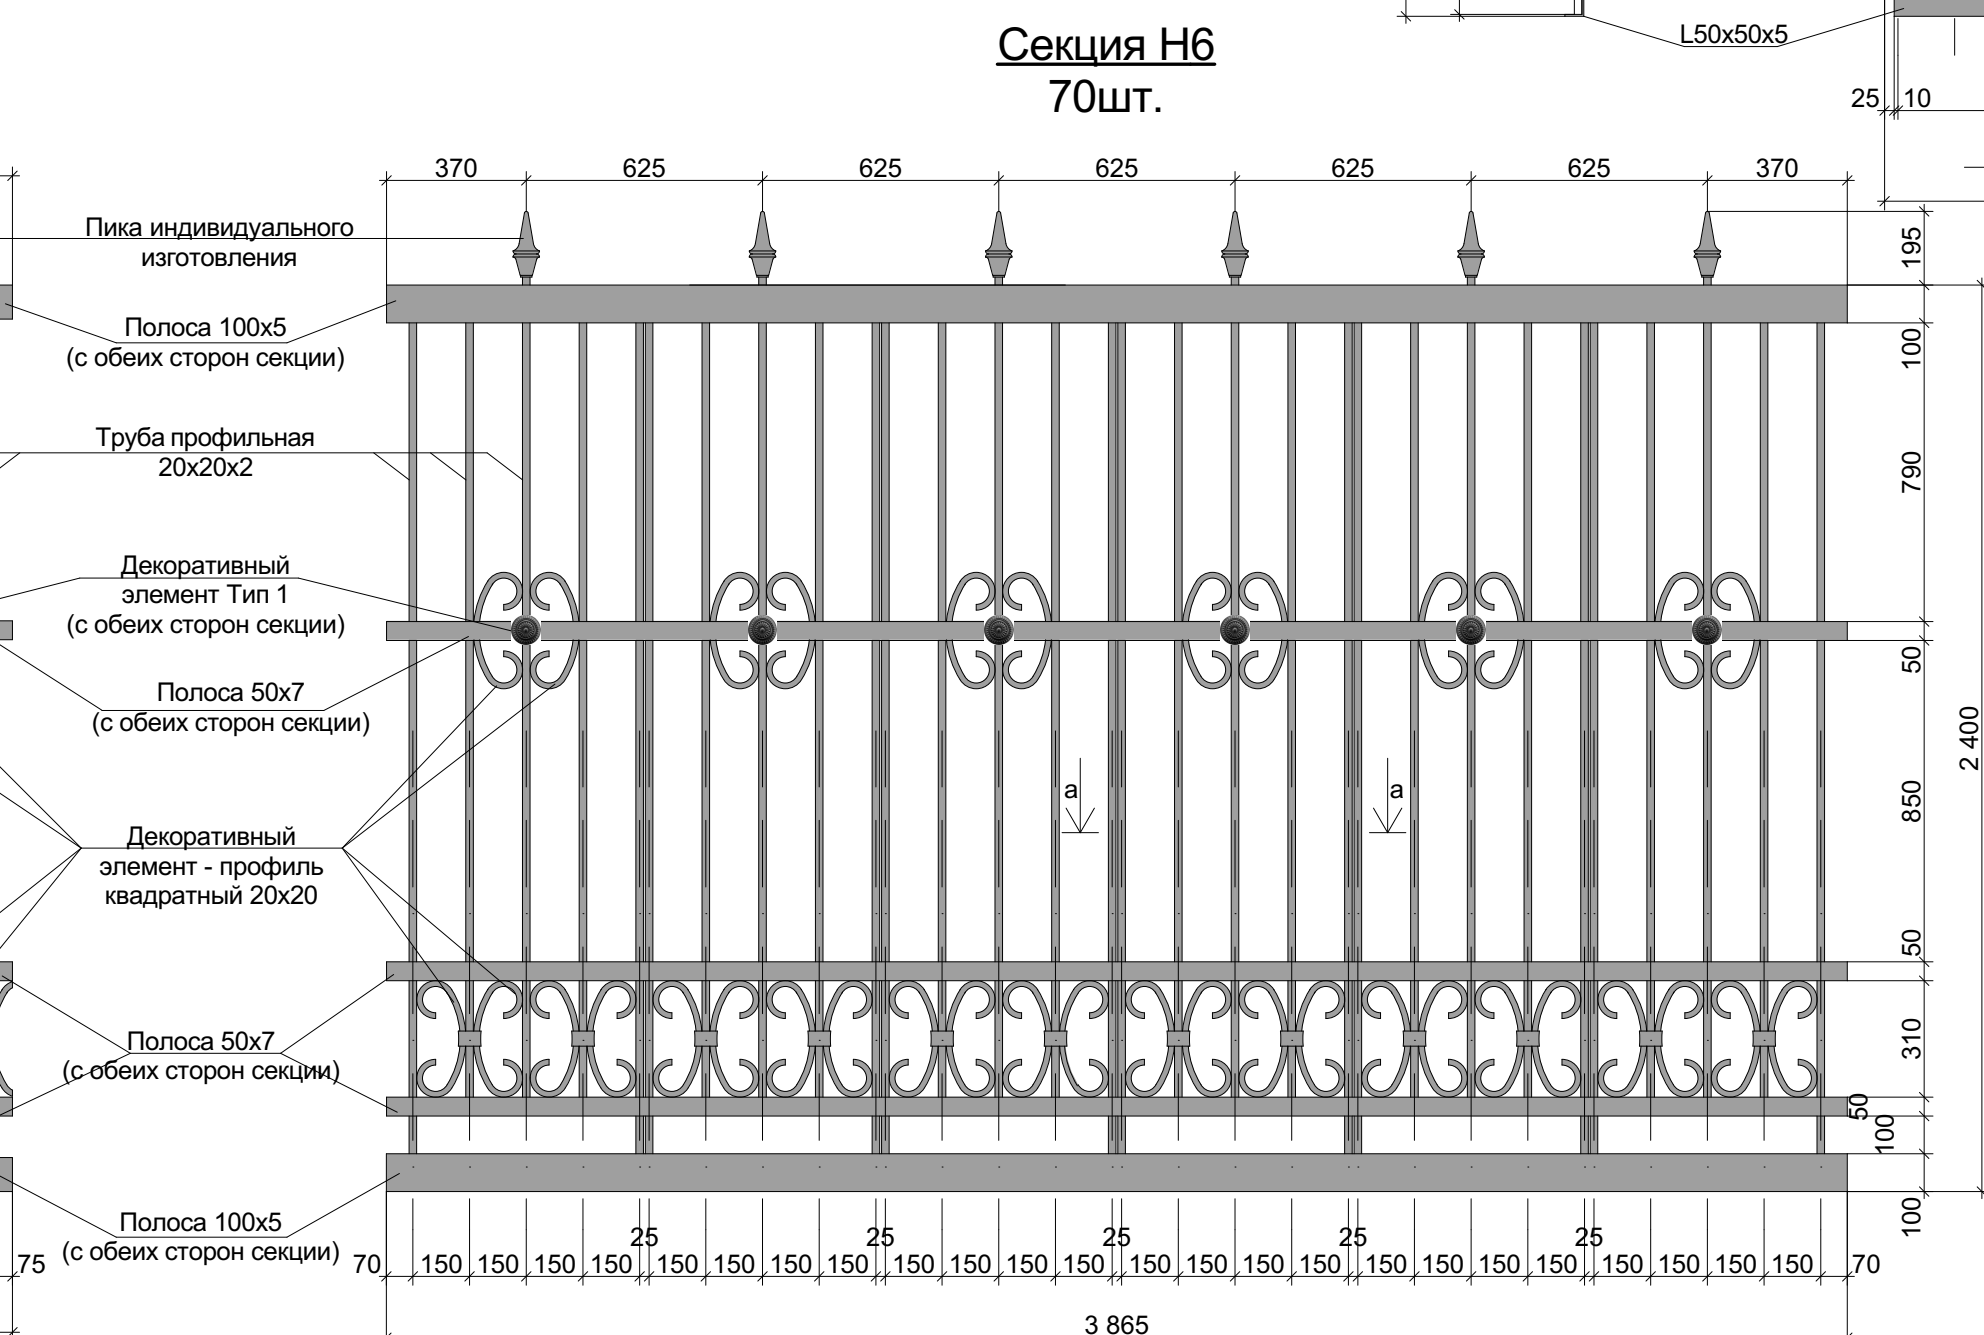

Узел устройства дополнительной
загородительной решетки снизу секций

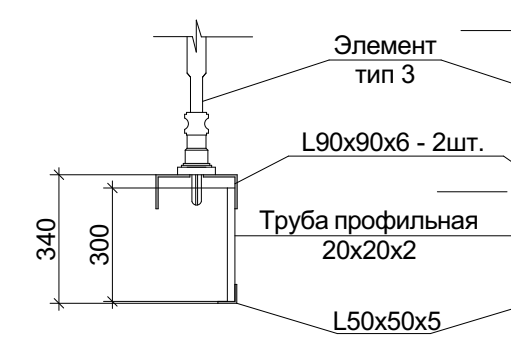

						173-2024-АП1				
						Парк им. 777-летия города Нижнего Новгорода в Автозаводском районе г. Нижнего Новгорода (2-я очередь)				
Изм.	Копуч.	Лист	№док.	Подп.	Дата	Проектно-исследовательские работы		Стадия	Лист	Листов
ГИП	Печникова Н.А.	03.10.2022						Р	91	97
Разраб.	Андреева М.В.	03.10.2022								
Проверил	Габова Е.А.	03.10.2022				Ограждение по периметру парка. Лист 7 М		 АДМИНИСТРАЦИЯ ГОРОДА НИЖНЕГО НОВОГОРОДА АДМИНИСТРАЦИЯ ГОРОДСКОГО РАЙОНА ОБЛАСТНОЕ УПРАВЛЕНИЕ ТРУДА И ЗАНЯТОСТИ		
Н. контр.	Тарасова А.А.	03.10.2022								