




Ворота распашные №1 (1 шт.)
вторая створка - зеркально

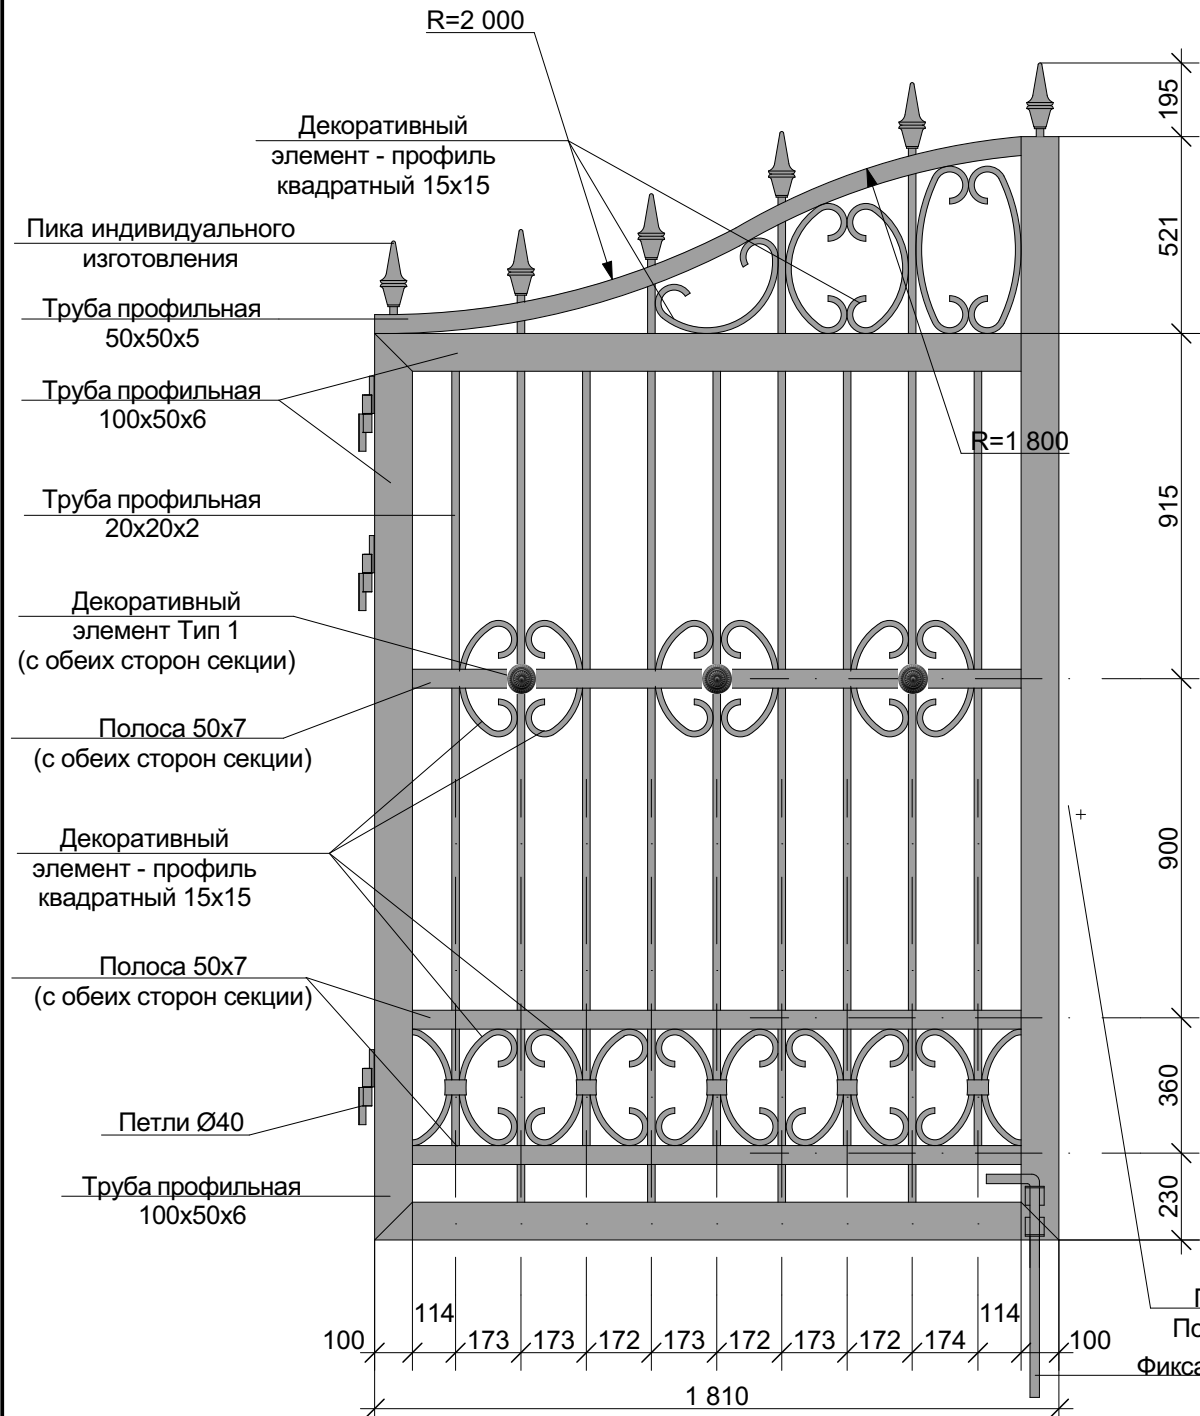


Ворота распашные №2 (1 шт.)
вторая створка - зеркально

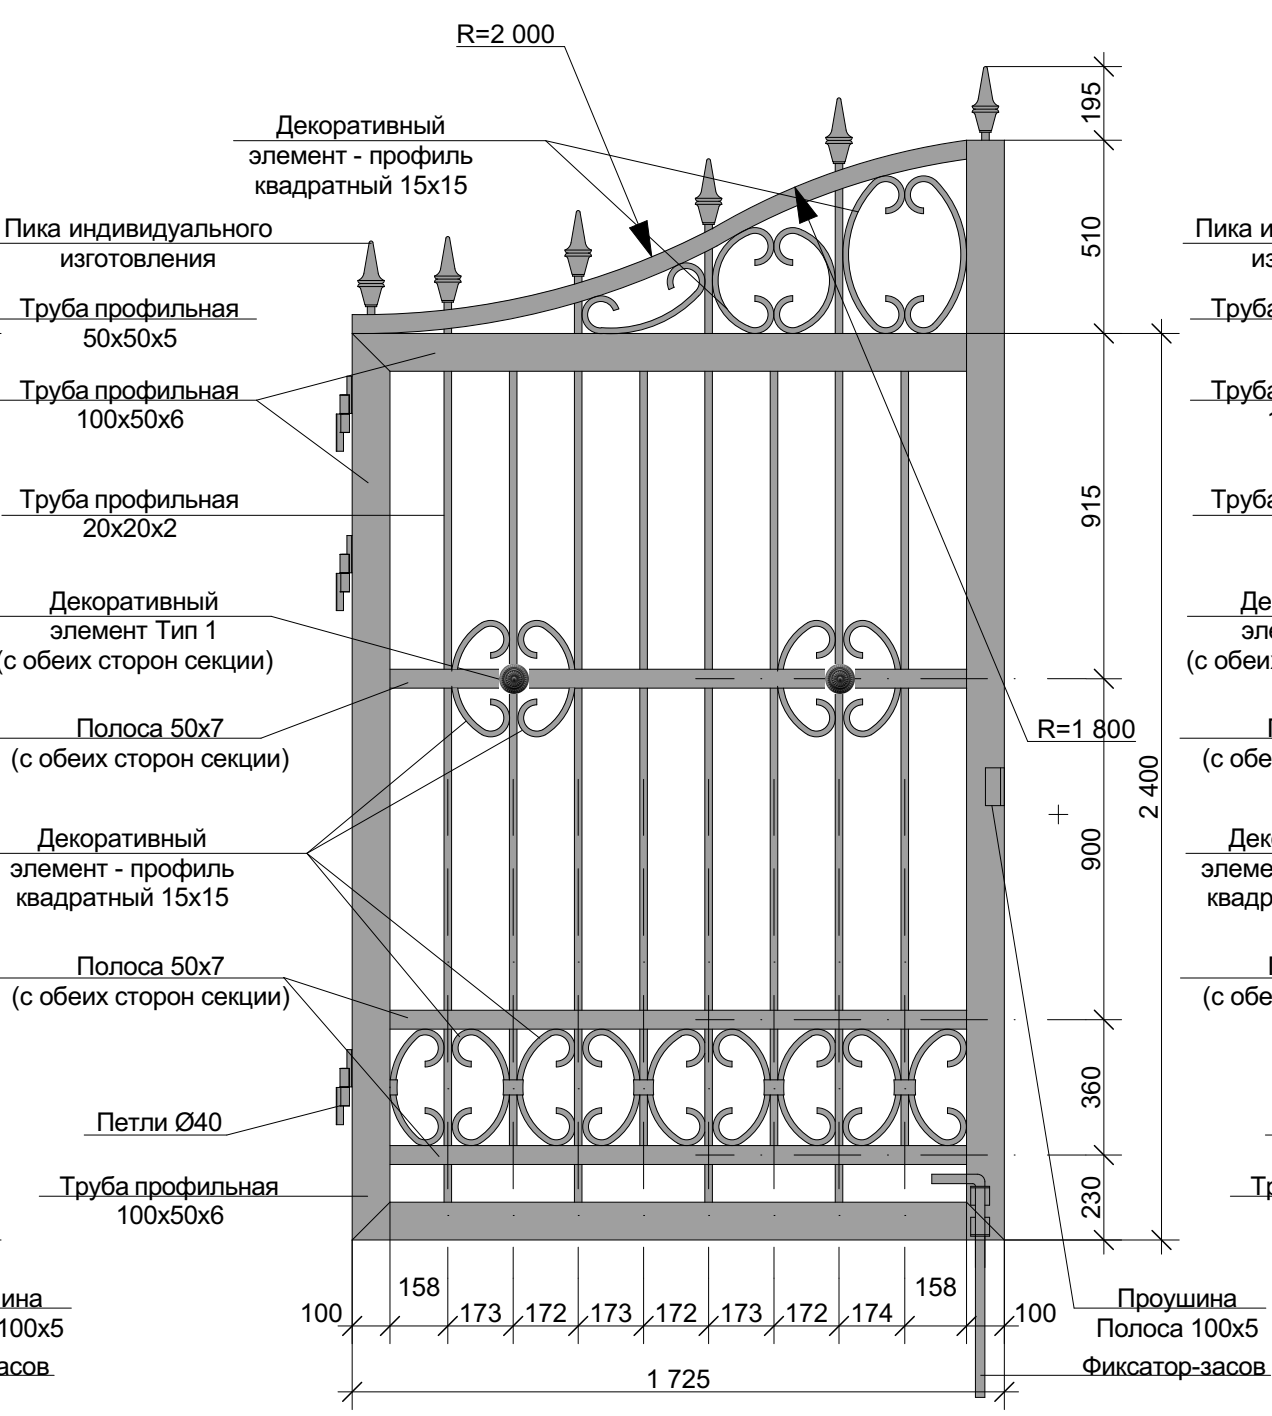


Ворота распашные №3 (1 шт.)
вторая створка - зеркально

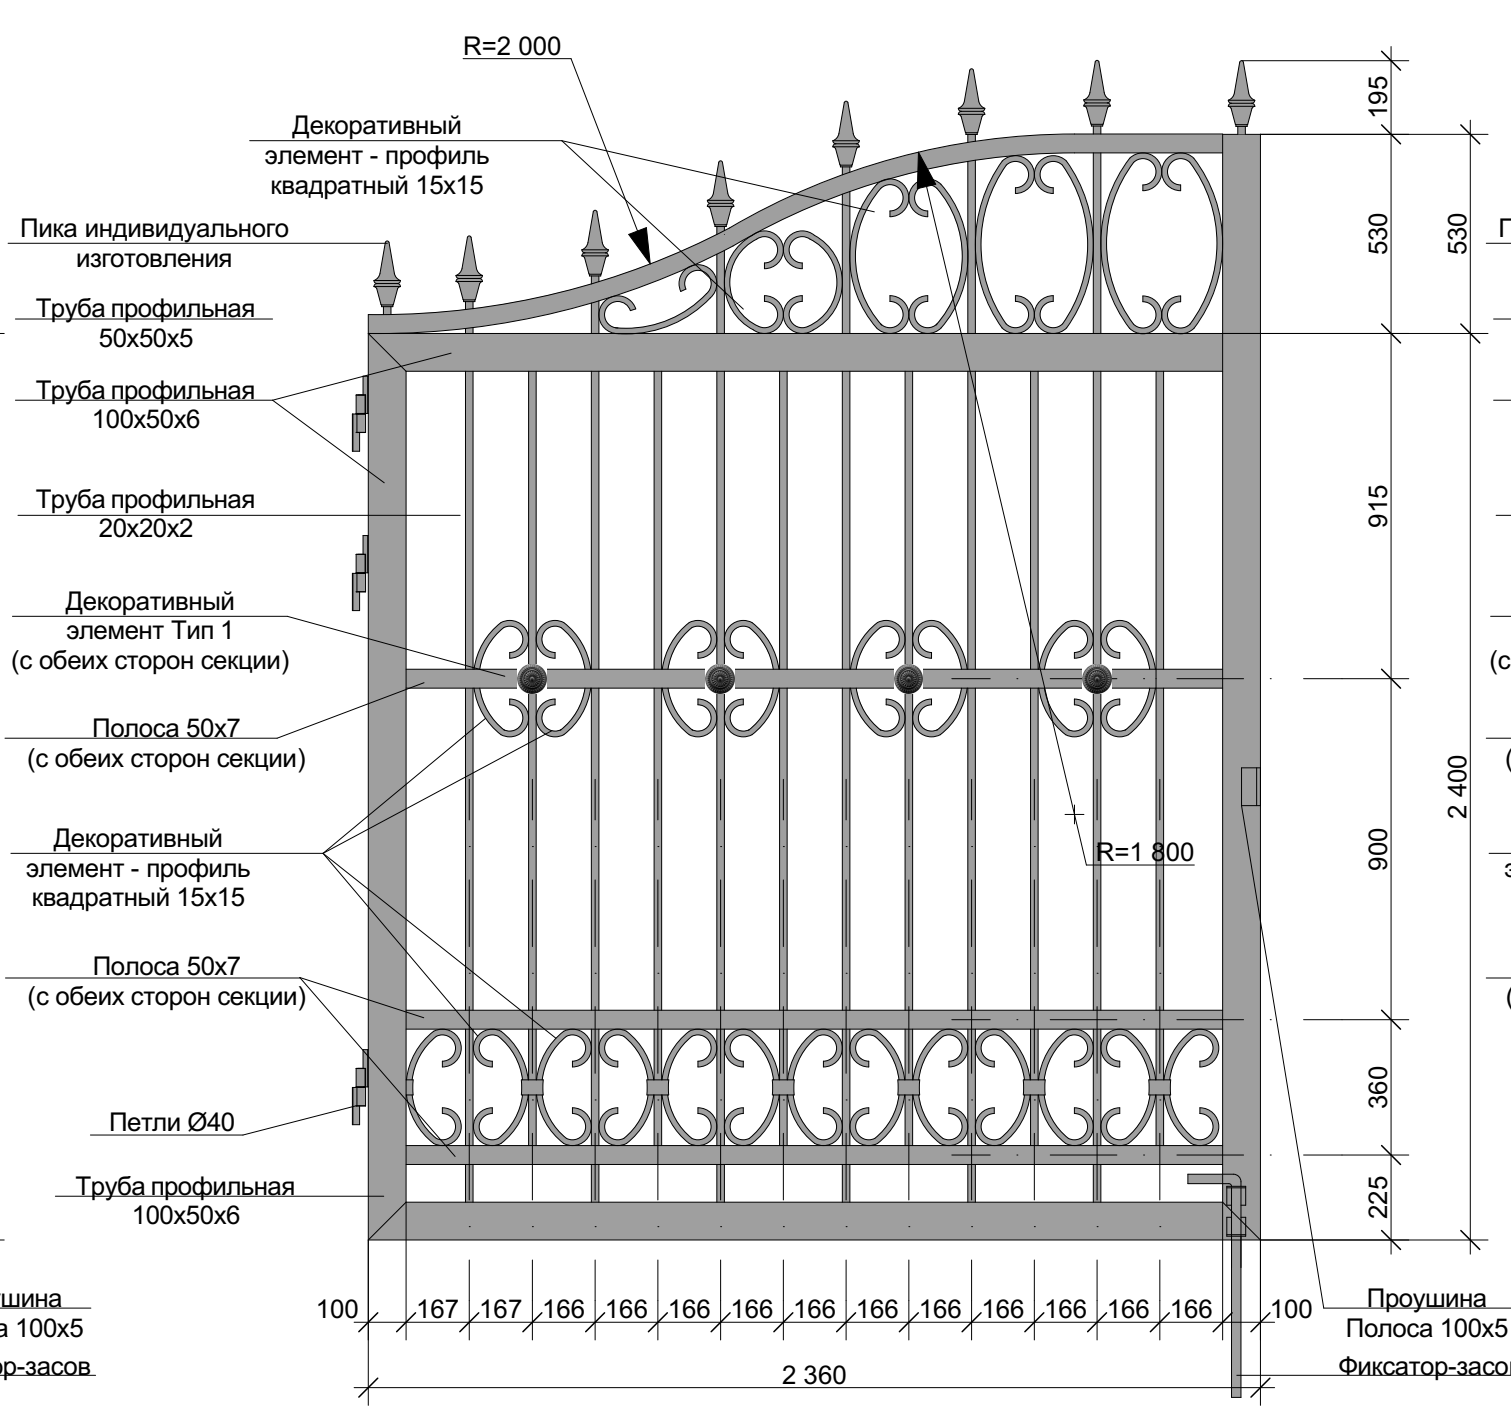


Ворота распашные №4 (3 шт.)
вторая створка - зеркально

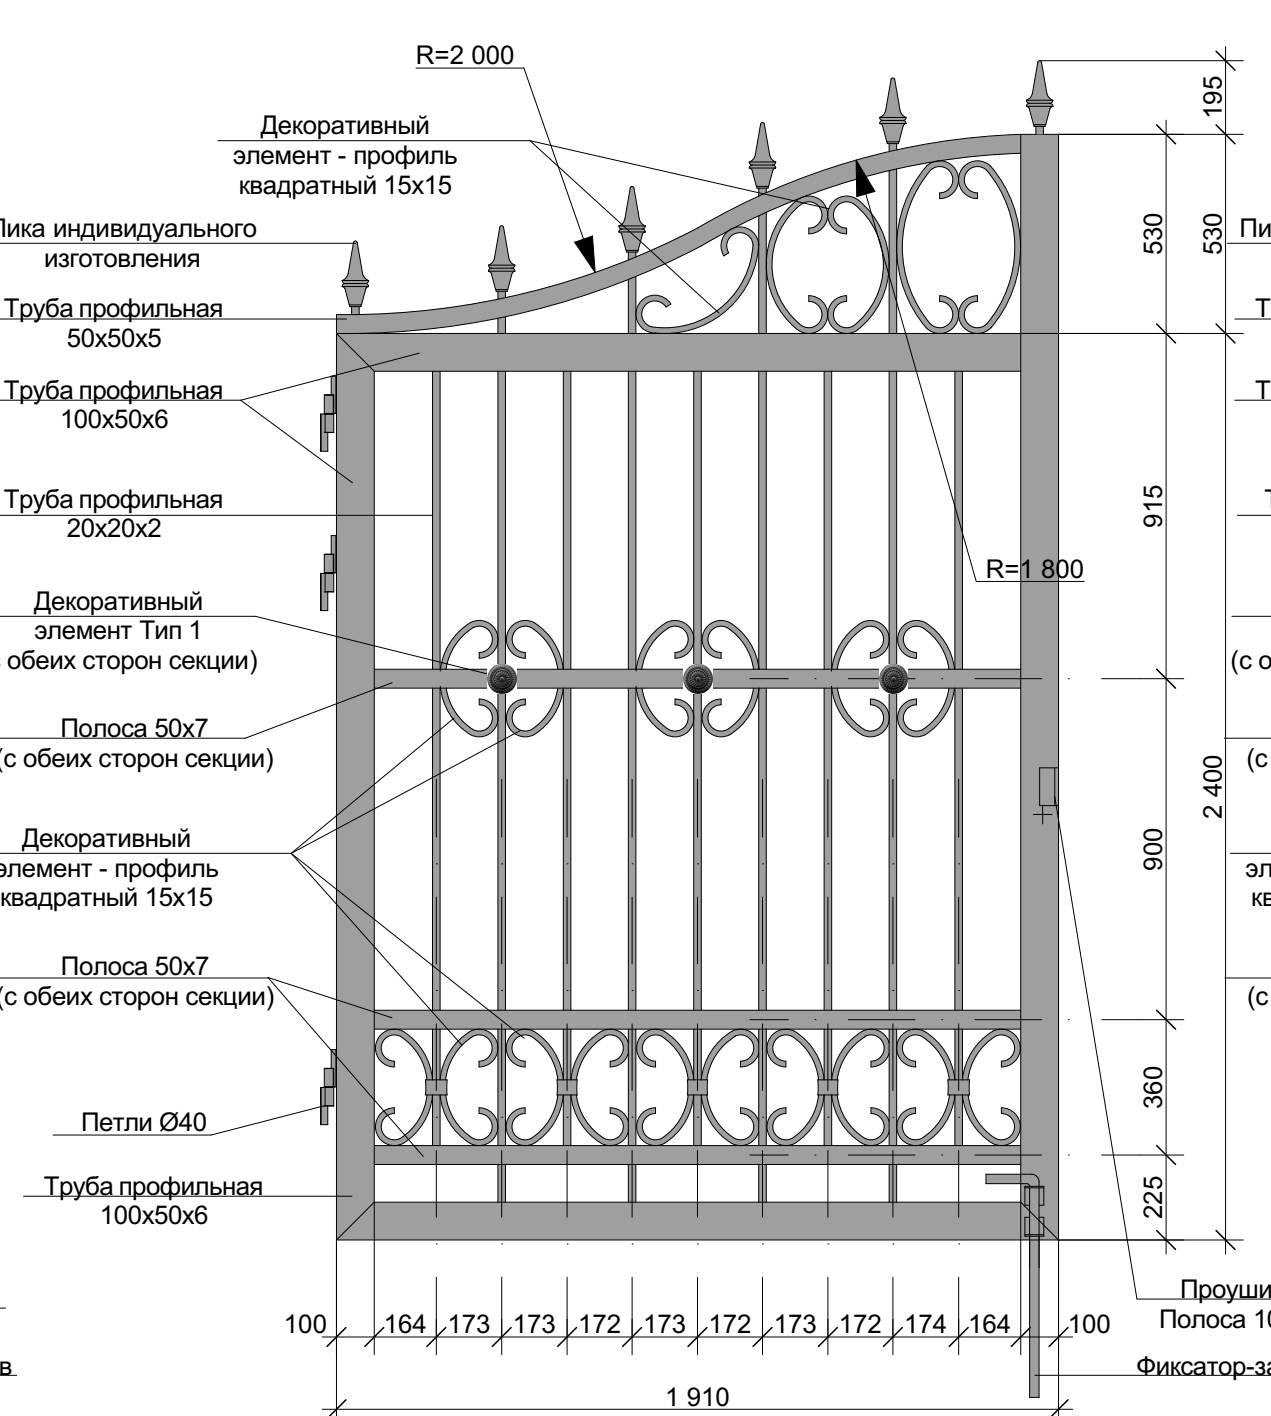


Ворота распашные №5 (2 шт.)
вторая створка - зеркально

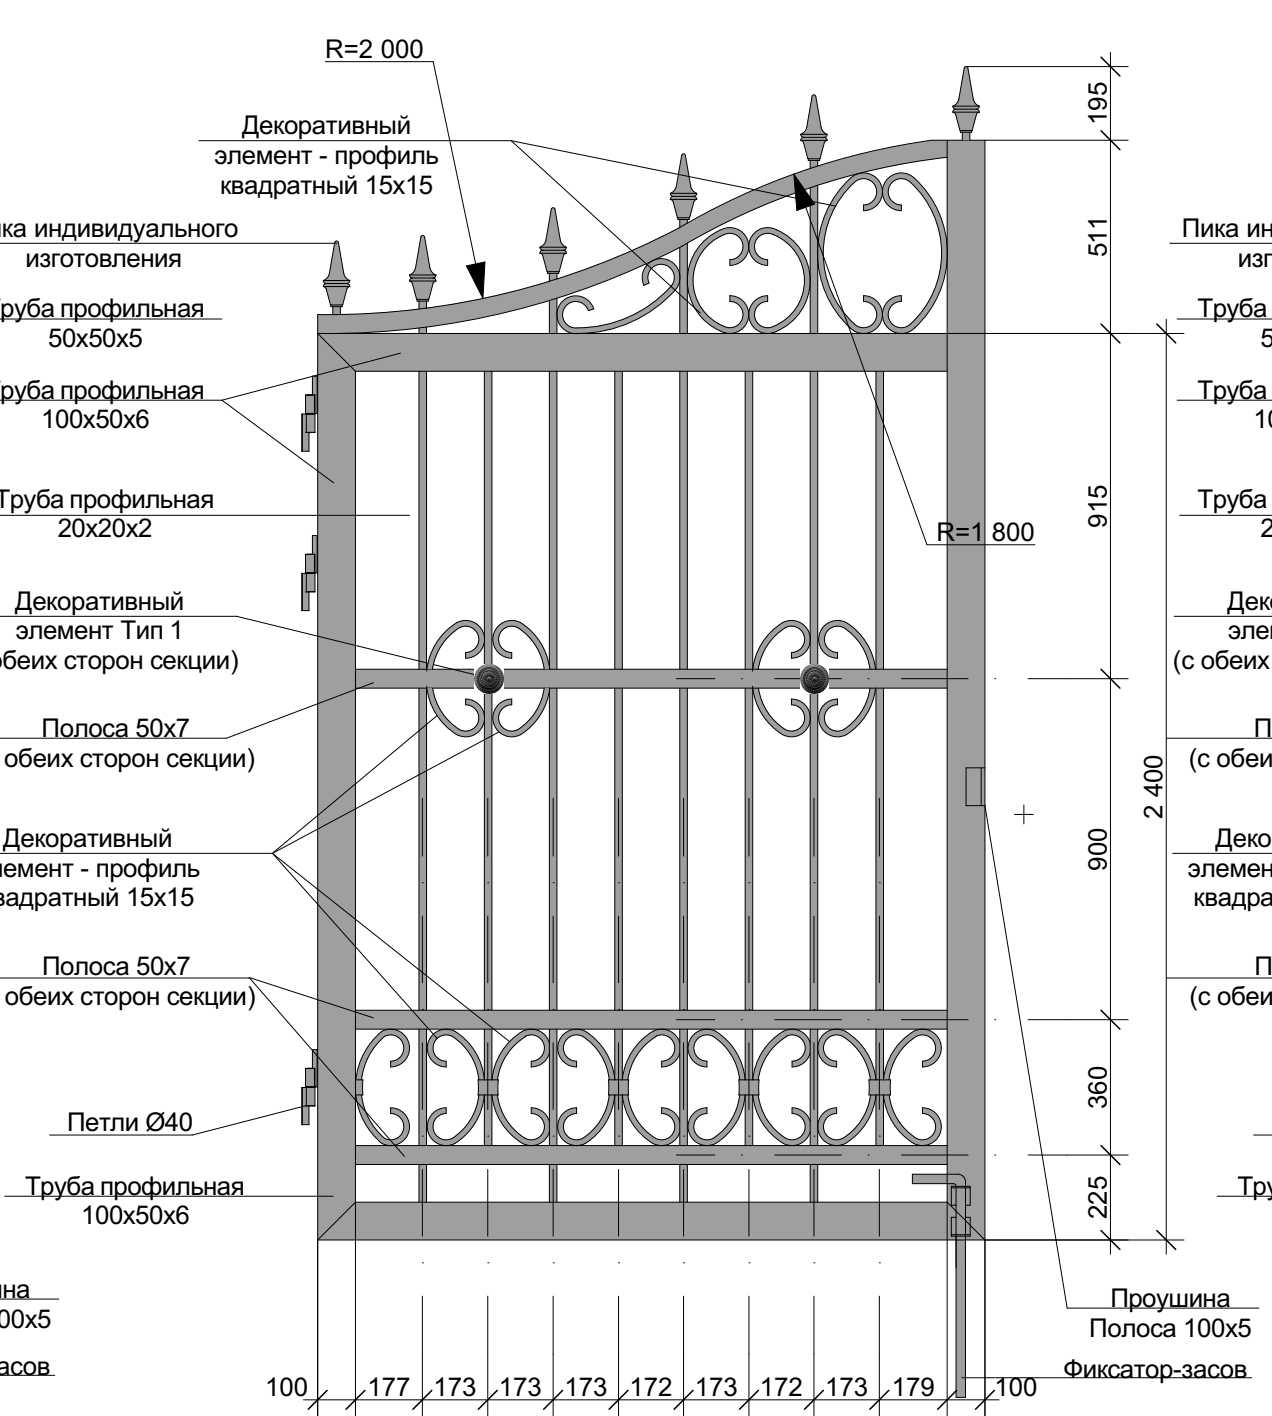


Ворота распашные №11 (1 шт.)
вторая створка - зеркально

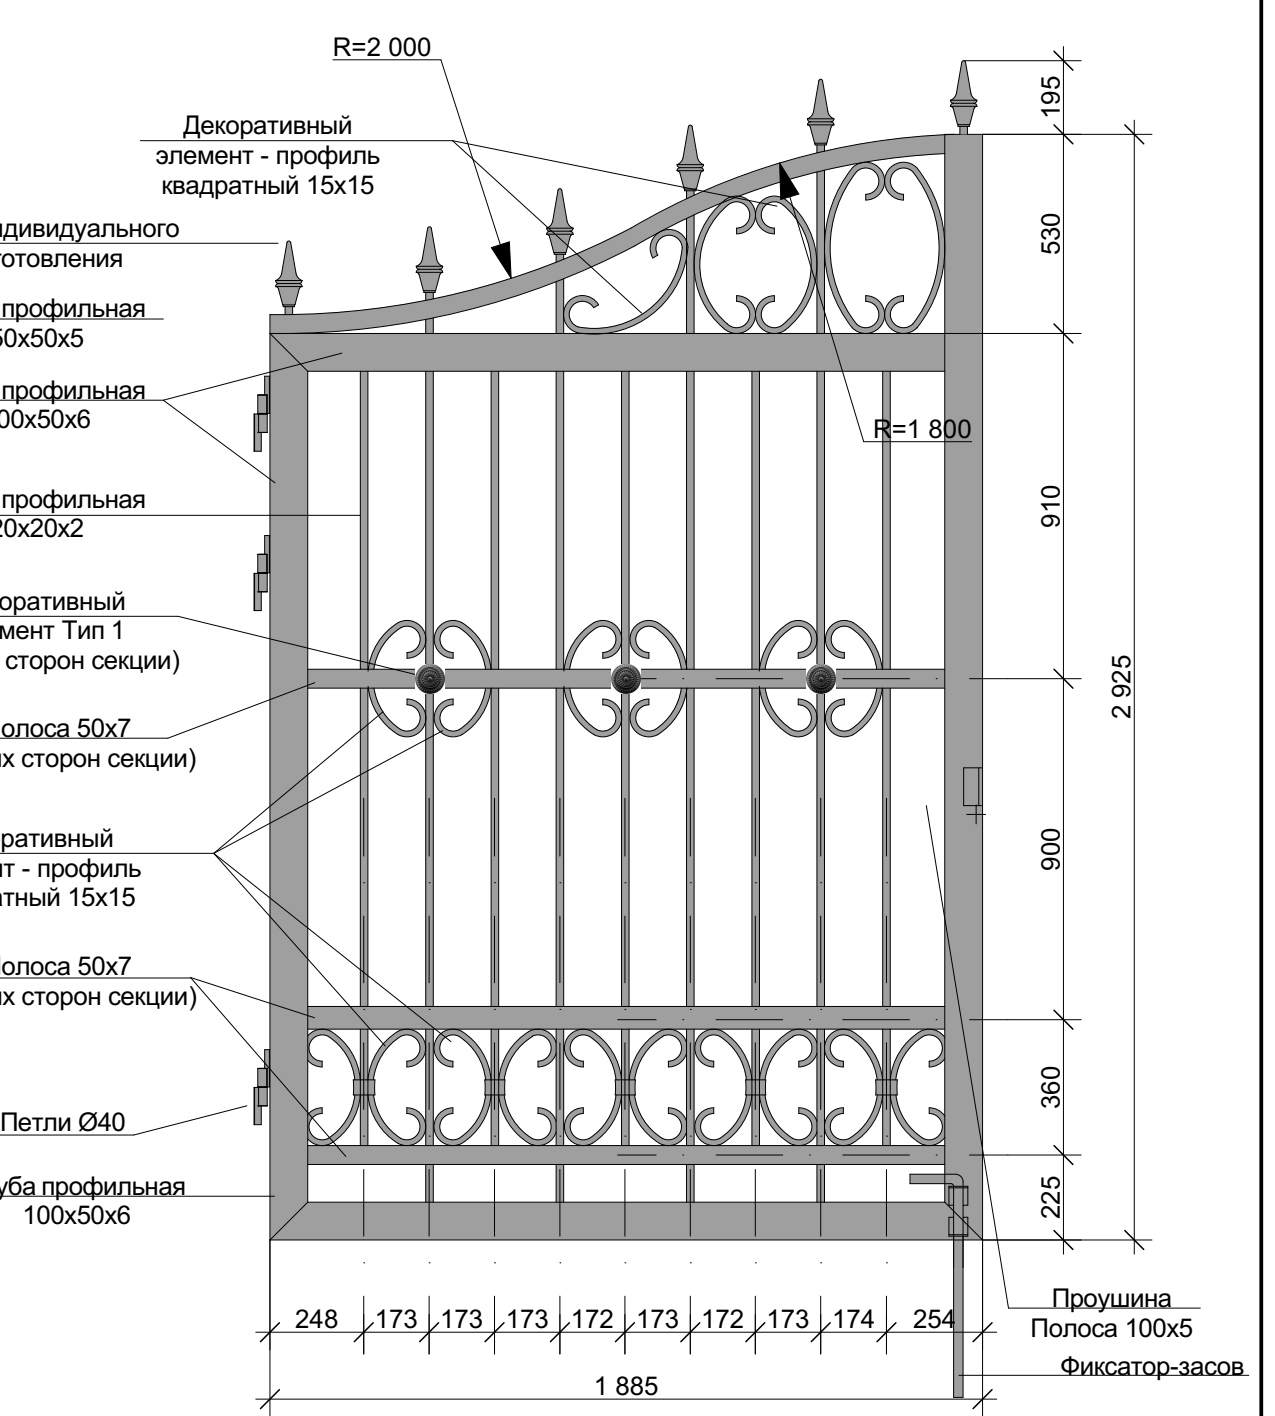


Ворота распашные №7 (1шт.)
вторая створка - зеркально

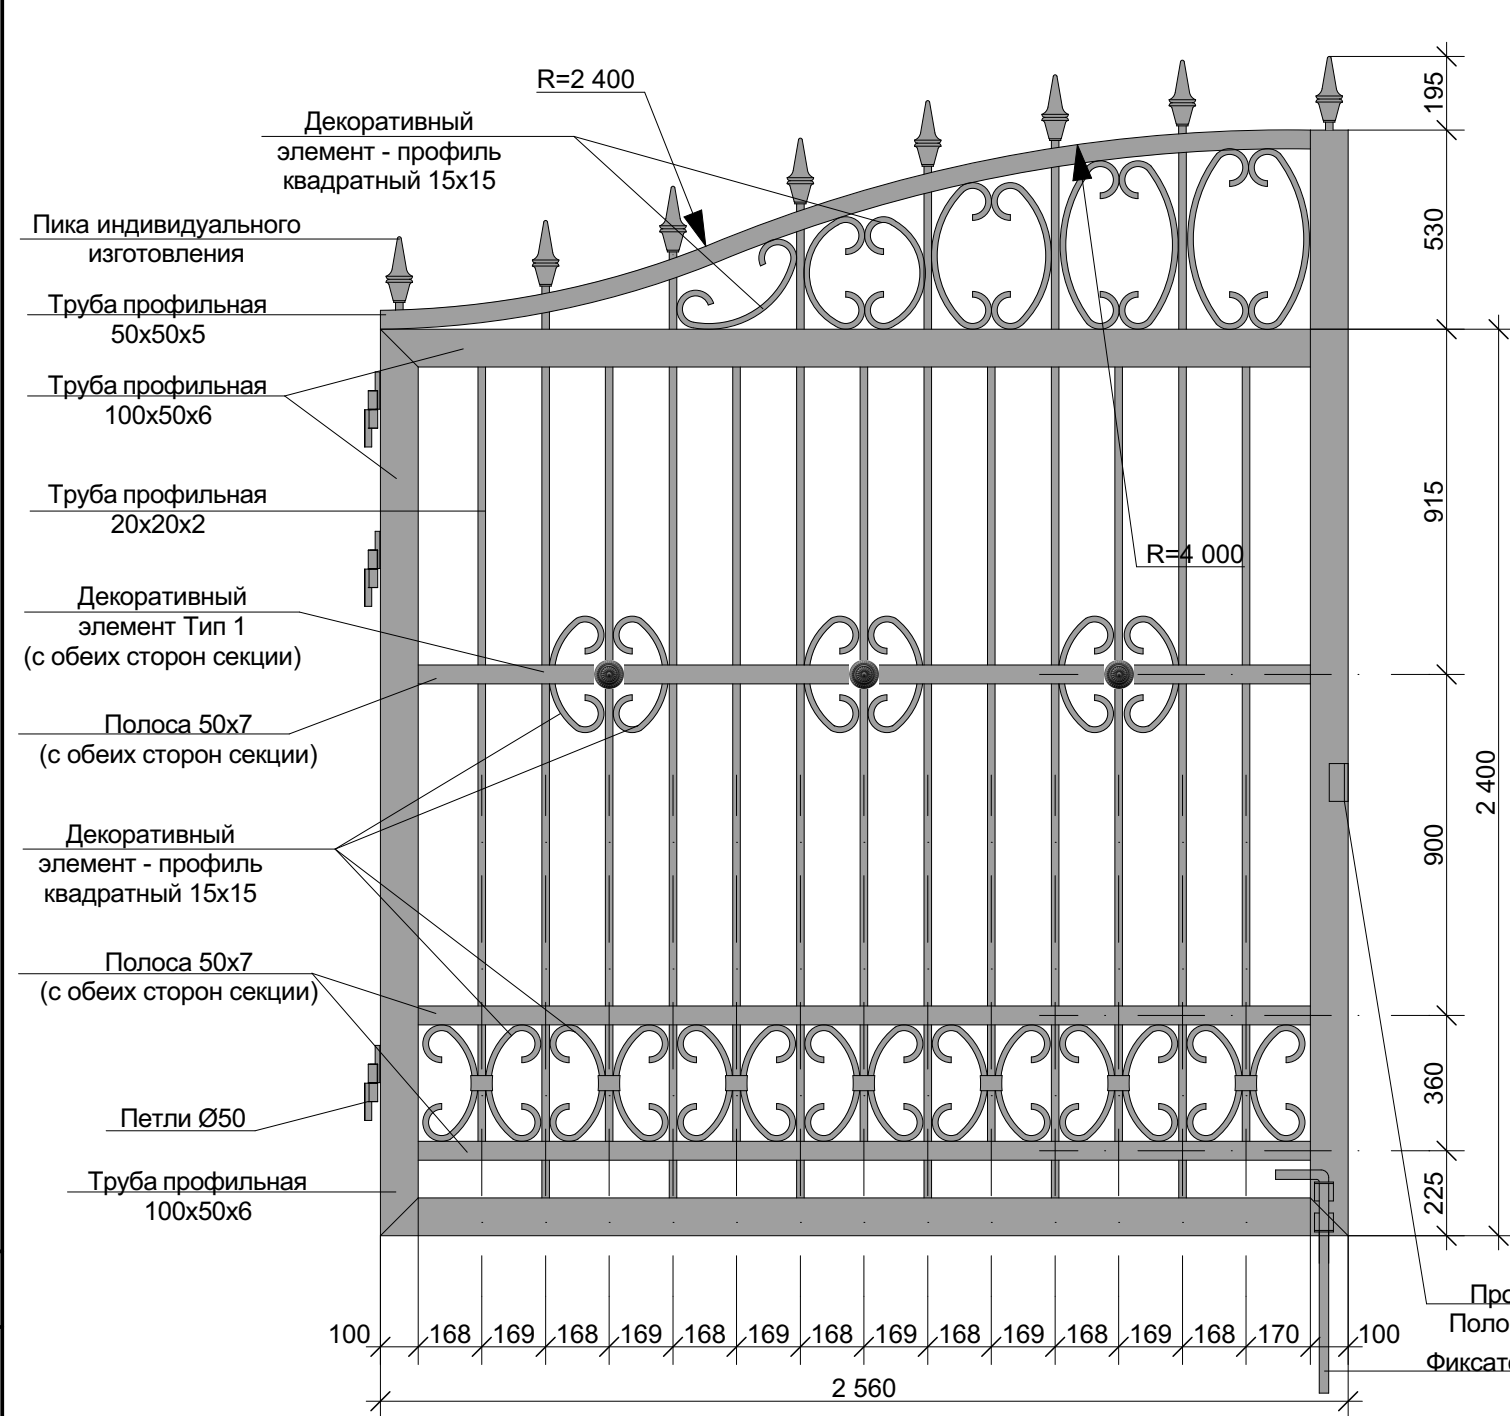


Ворота распашные №8 (1 шт.)
вторая створка - зеркально

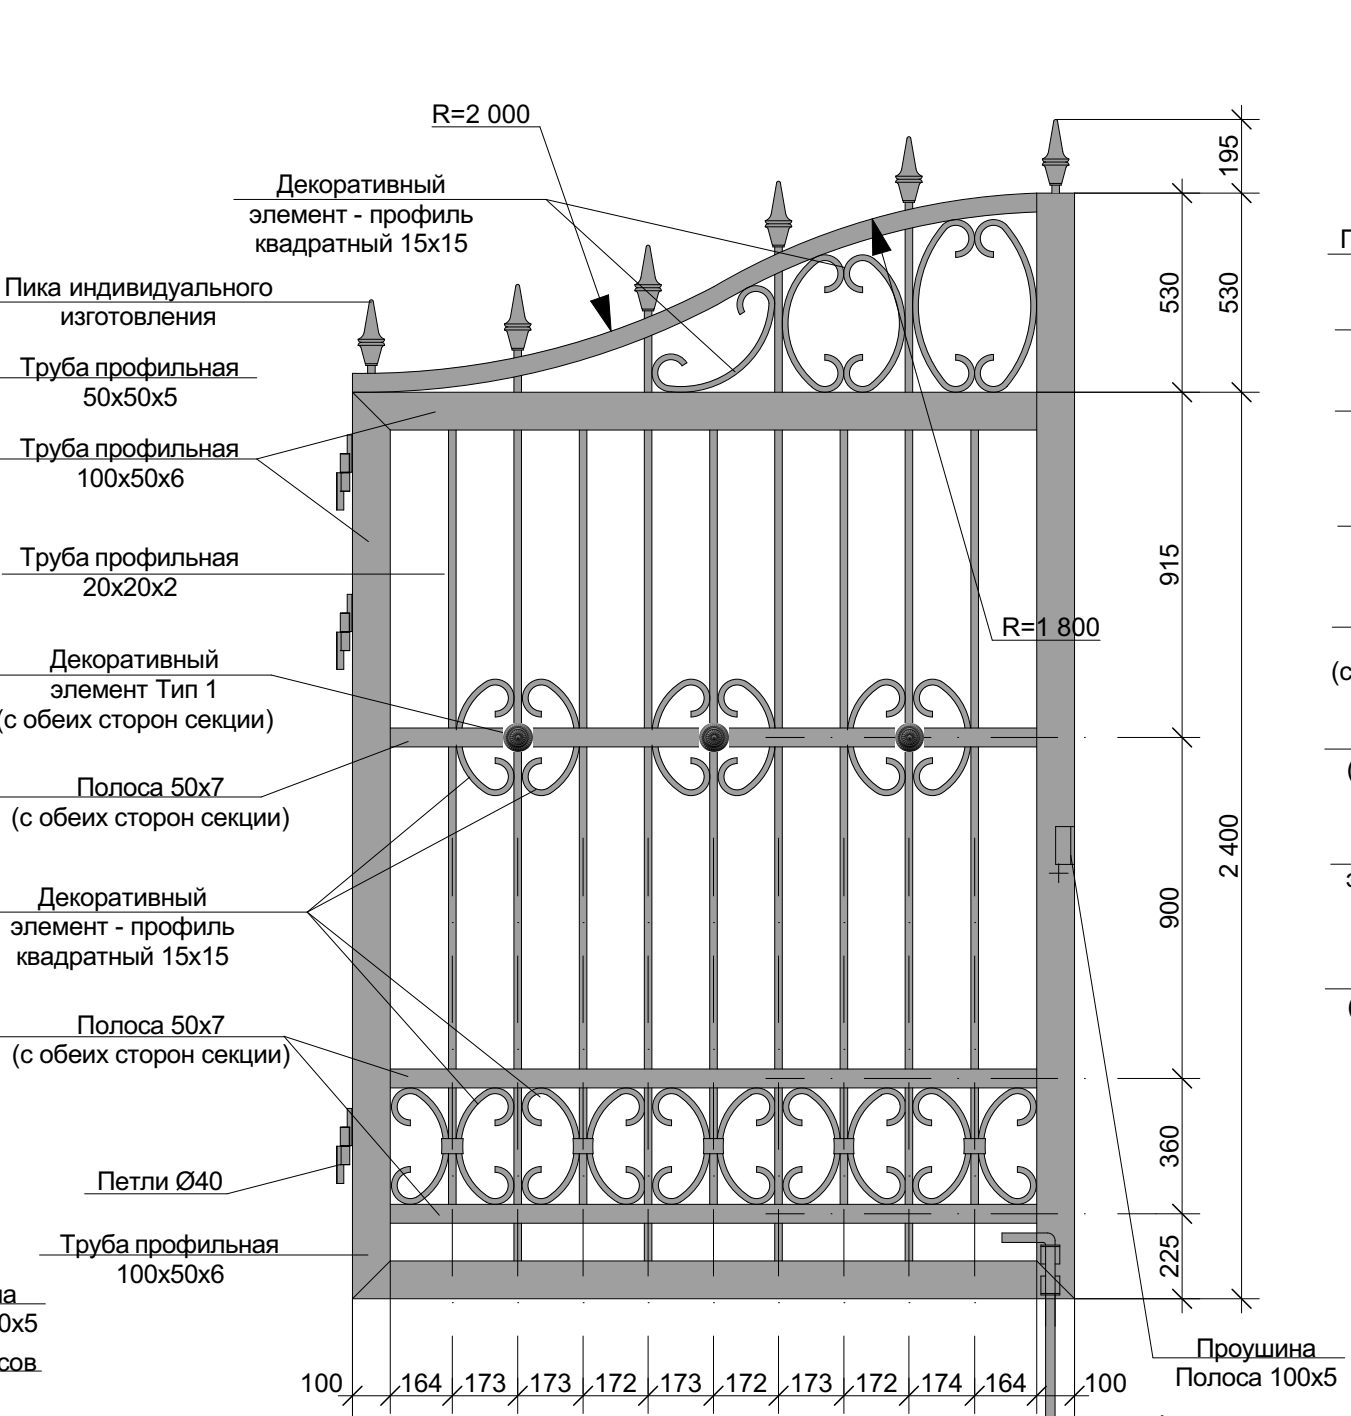


Ворота распашные №9 (1 шт.)
вторая створка - зеркально

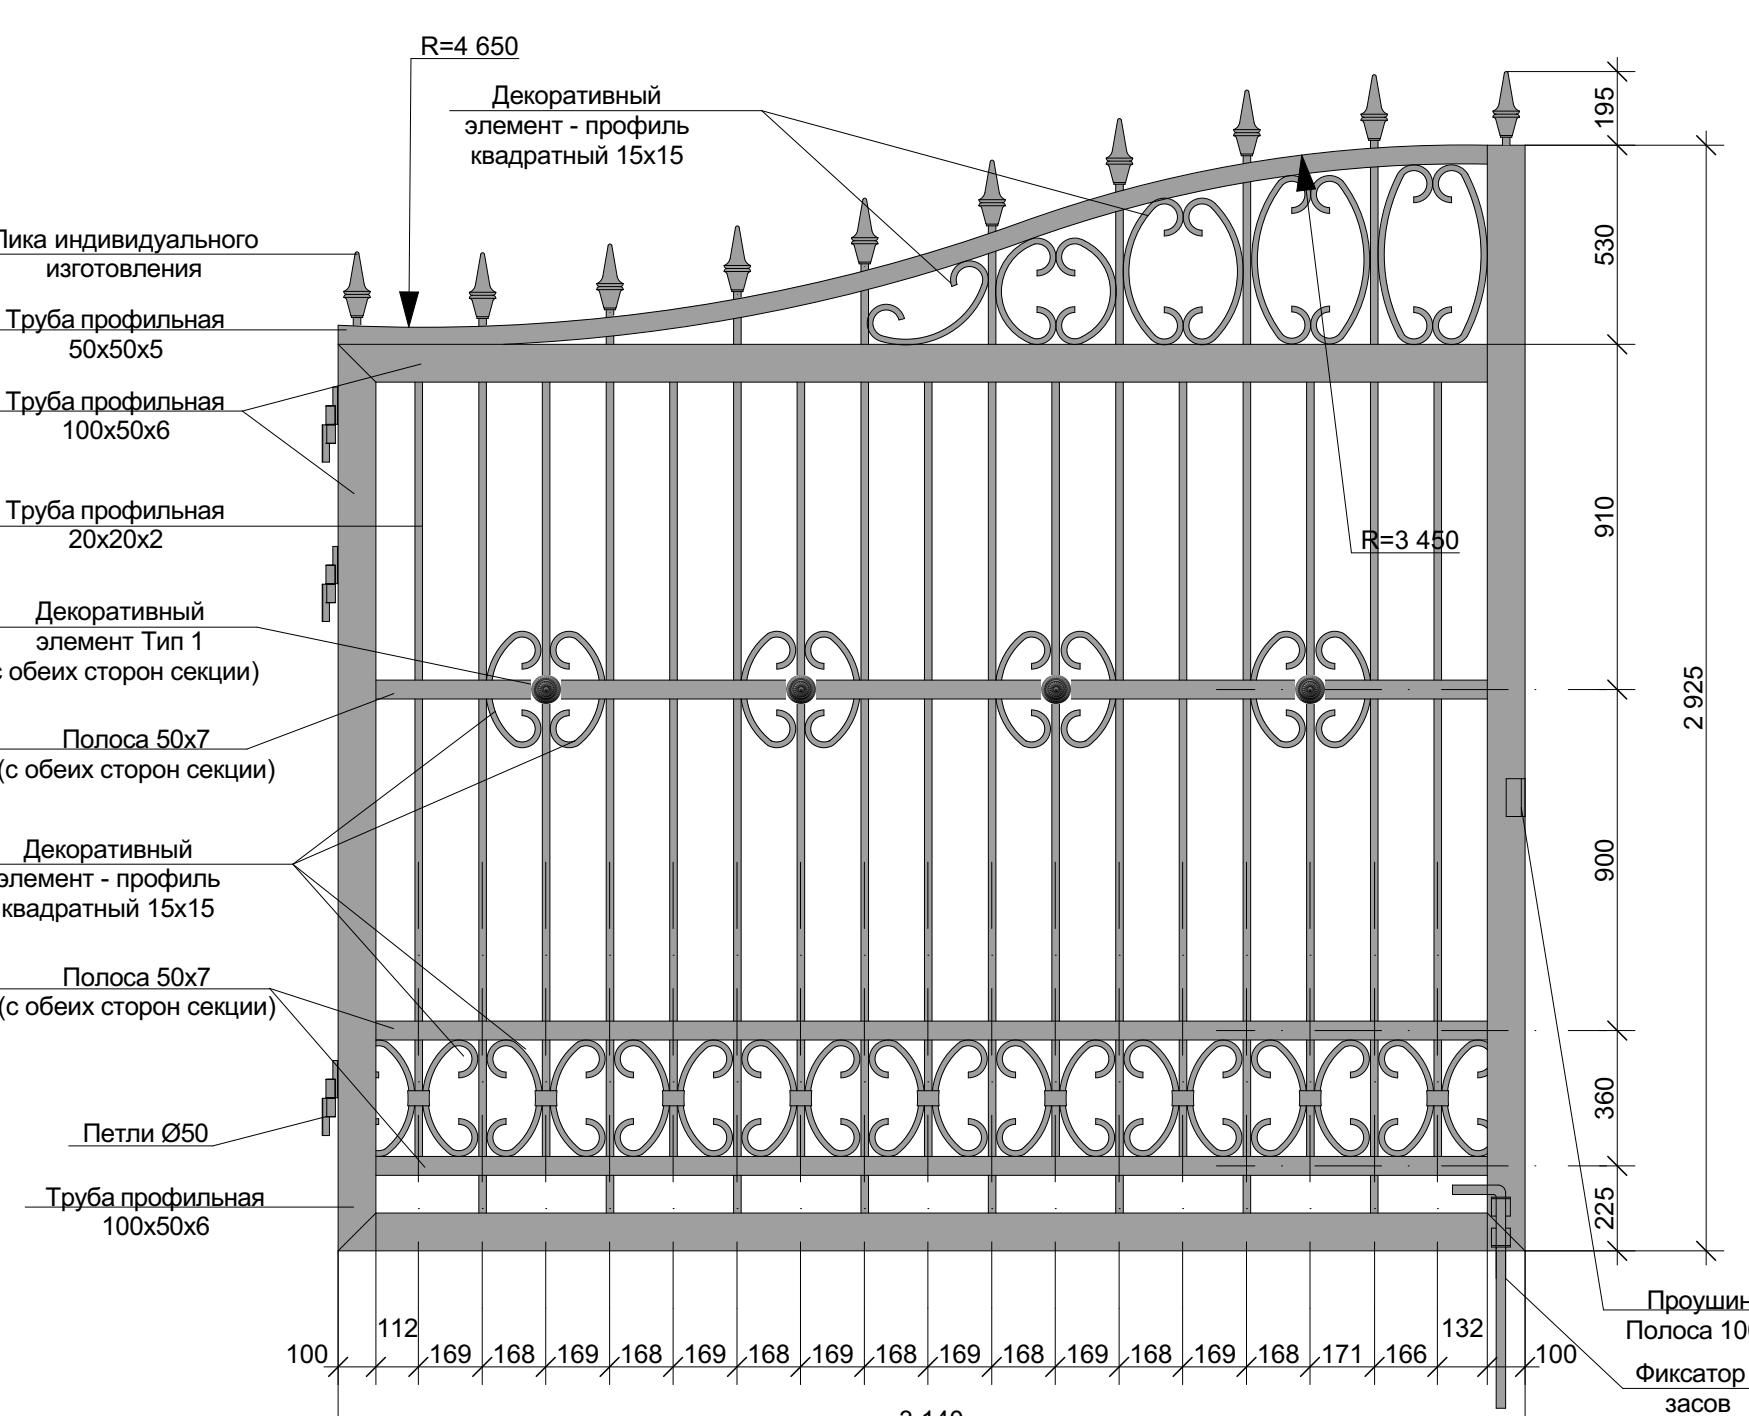


Ворота распашные №10 (1 шт.)
вторая створка - зеркально

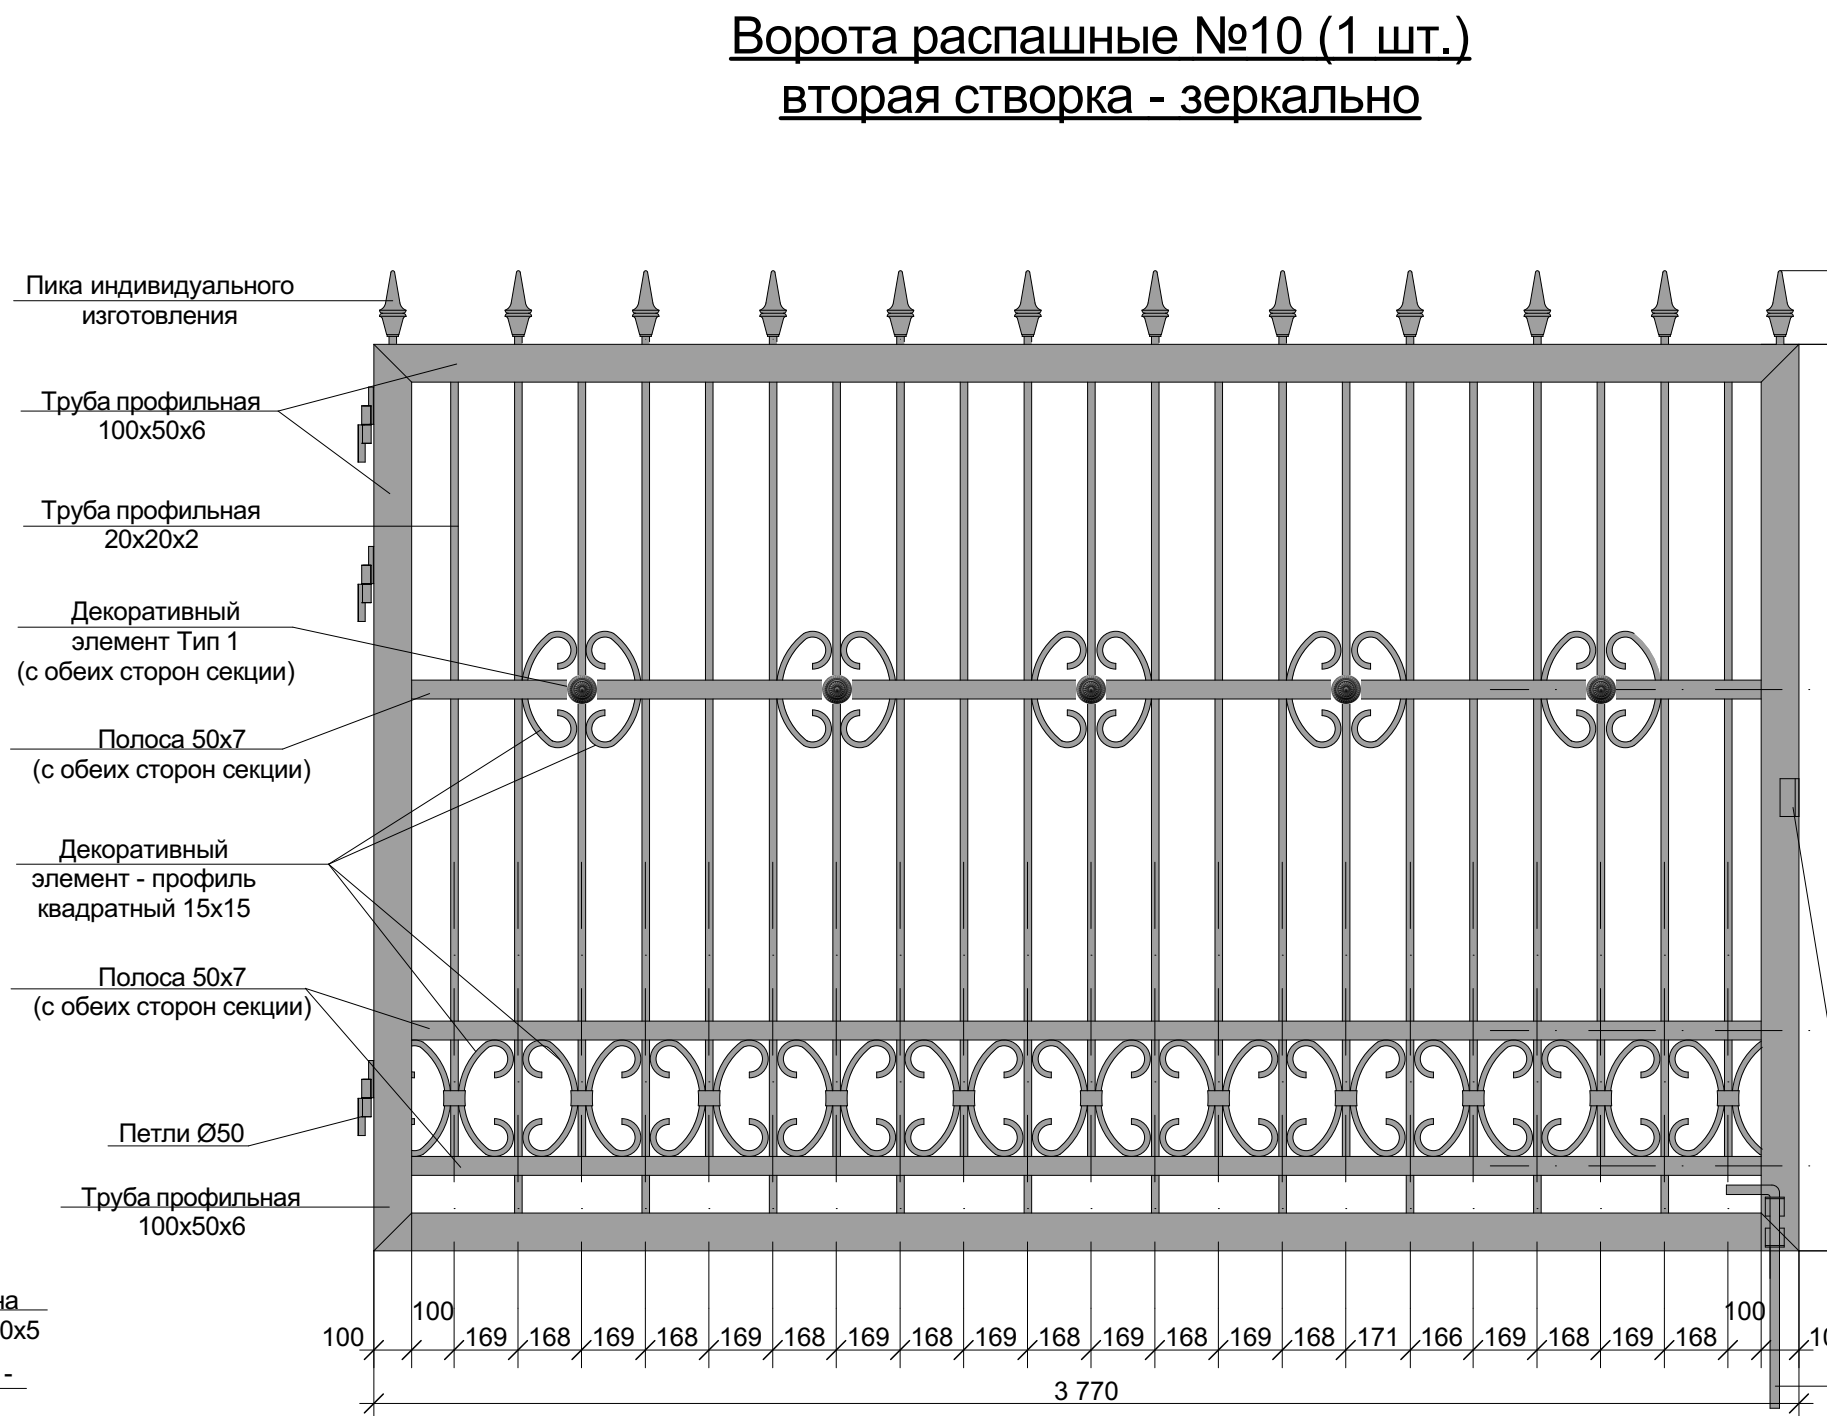


Капитка №1 (1 шт.)

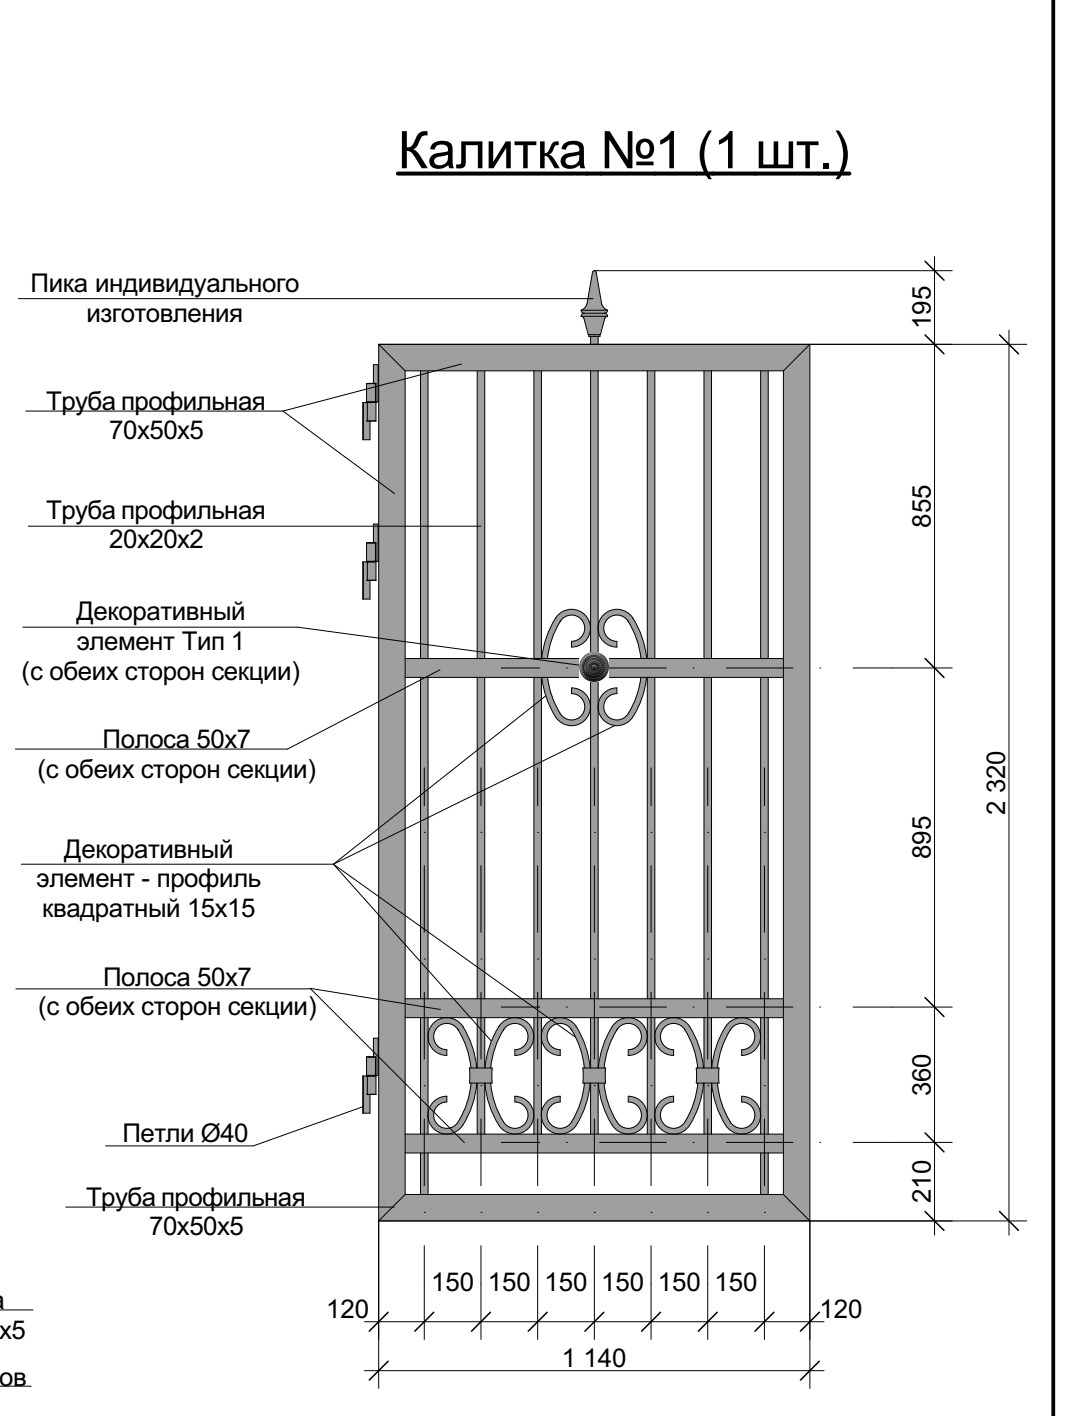

Узел фиксации створок ворот
в закрытом состоянии

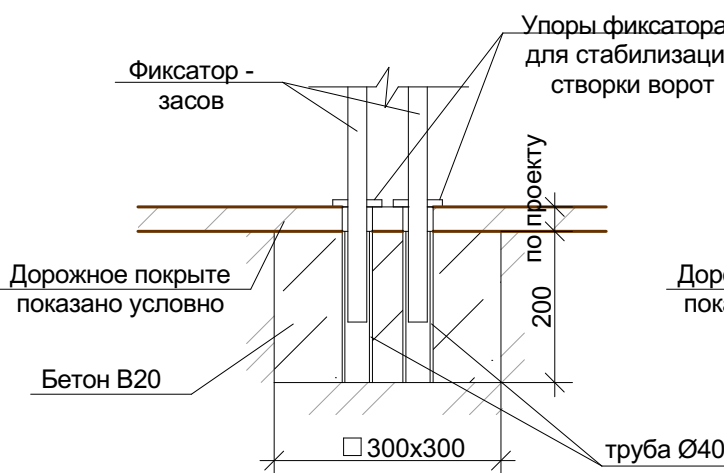


Узел фиксации створок ворот
в открытом состоянии

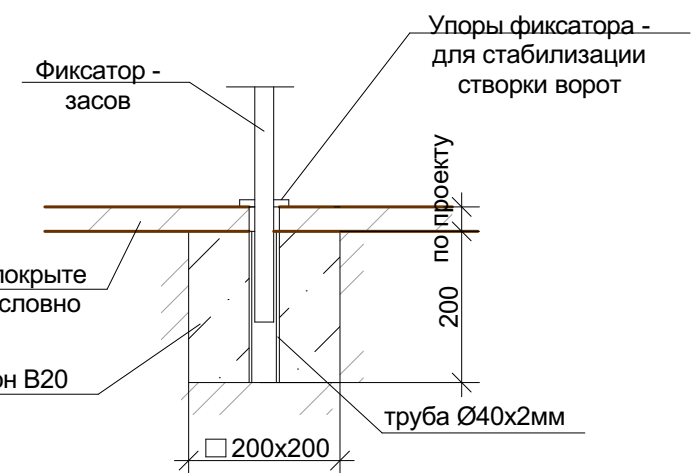

Выполнить бетонные "упоры" для фиксации створок ворот в открытом и закрытом состоянии по месту. Обеспечить опирание створки ворот на фиксатор-засов, чтобы сторона створки не "висела", а опиралась на фиксатор.

Пи́ка индивидуального
изготовле́ния

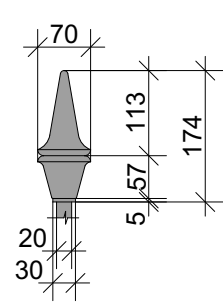

Декоративный элемент
Тип 1



Примечания

Сварка элементов конструкции производится по периметру соединяемых элементов, катет шва по толщине детали. Свободные торцы всех трубных профилей закрываются стальными накладками 3 мм на сварке. Все металлоконструкции окрашиваются составами на полиуретановой основе в два слоя. Перед окраской на очищенную поверхность нанести два слоя протекторной грунтовки. Цвет окраски ограждения - RAL 9005.

						173-2024-AP1			
Парк им. 777-летия города Нижнего Новгорода в Автозаводском районе г. Нижнего Новгорода (2-я очередь)									
Изм.	Копир.	Лист	№Фак.	Подп.	Дата	Проектно-изыскательские работы			
ГИП		Ленисова Н.А.		<i>Л</i>	09.10.22	Р	92	97	
Разраб.		Андреева М.В.		<i>Л</i>	09.10.22				
Проверил		Габова Е.А.		<i>Л</i>	09.10.22				
Ограждение по периметру парка. Лист 8 М							НИИ ГОРОДСКОГО ПРОЕКТИРОВАНИЯ ИНСТИТУТ УРБАНИСТИКИ И ПРОЕКТИРОВАНИЯ ОБЪЕКТОВ ГОРОДСКОГО СТРОИТЕЛЬСТВА ИЗДАНИЕ 2019 ГОДА		
Н. контр.		Тарасова А.А.		<i>Л</i>	09.10.22				