


Столб К1

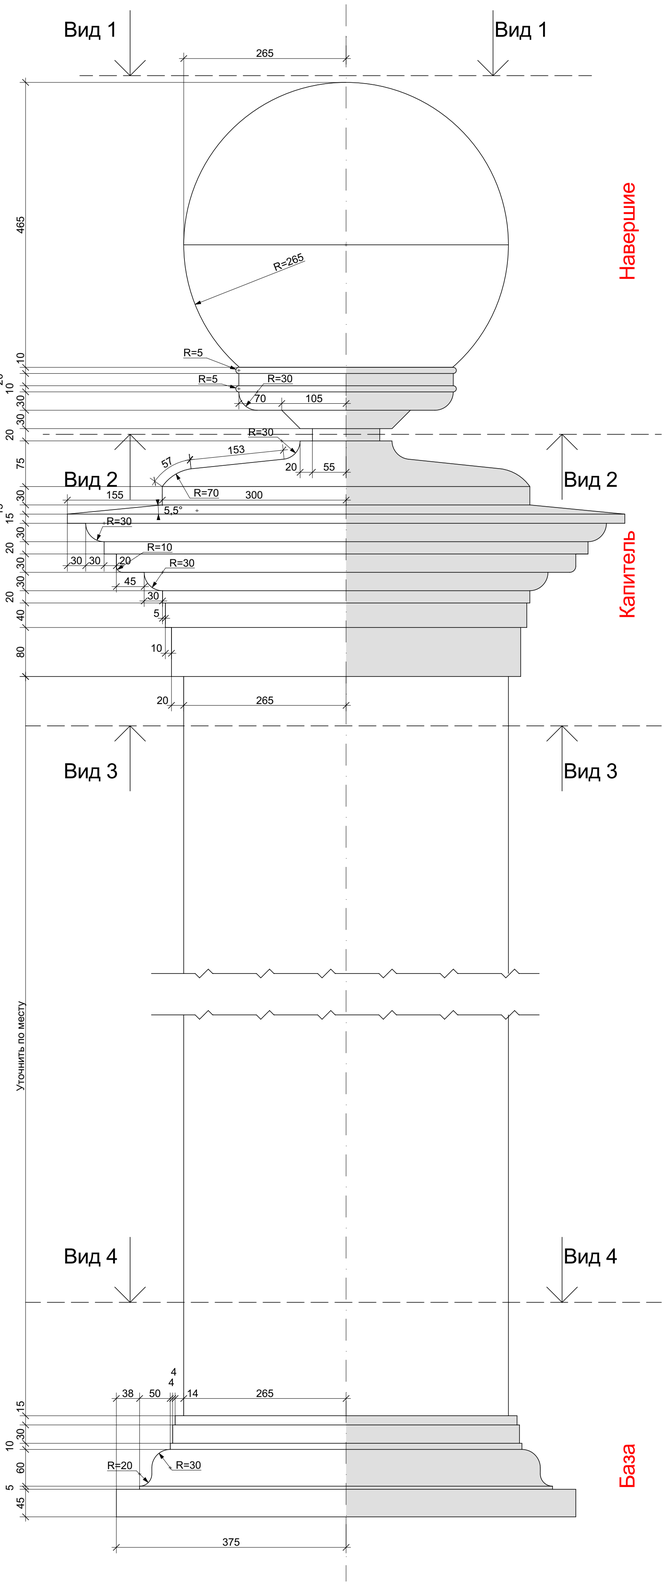


Вид 1

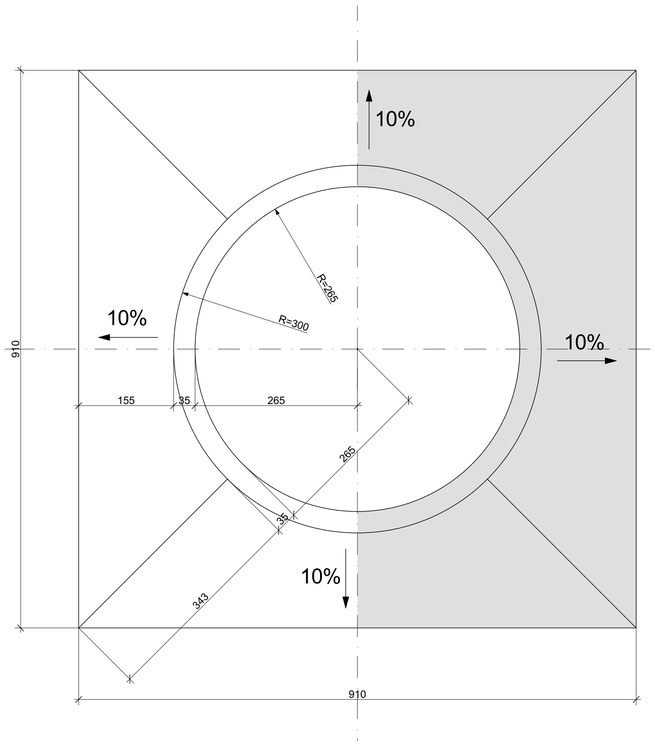

Вид 2

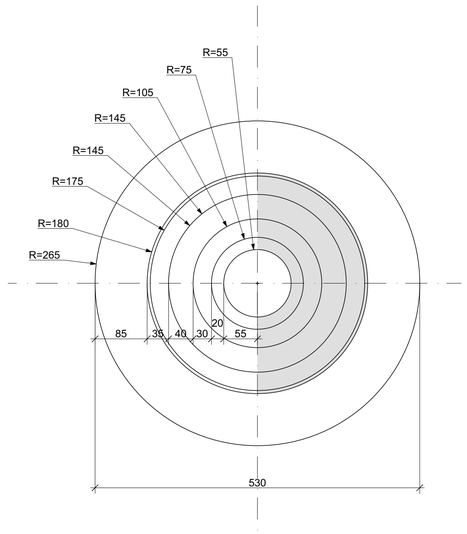


Вид 3

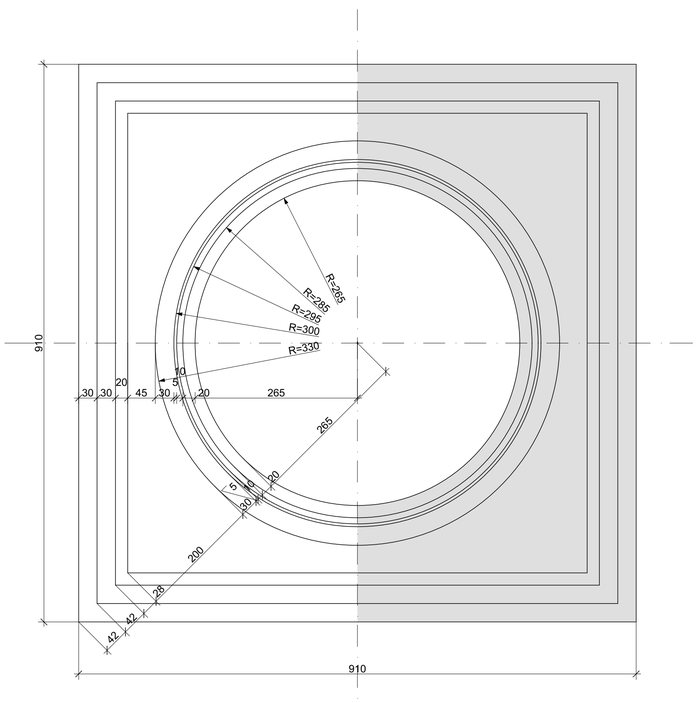



Вид 4

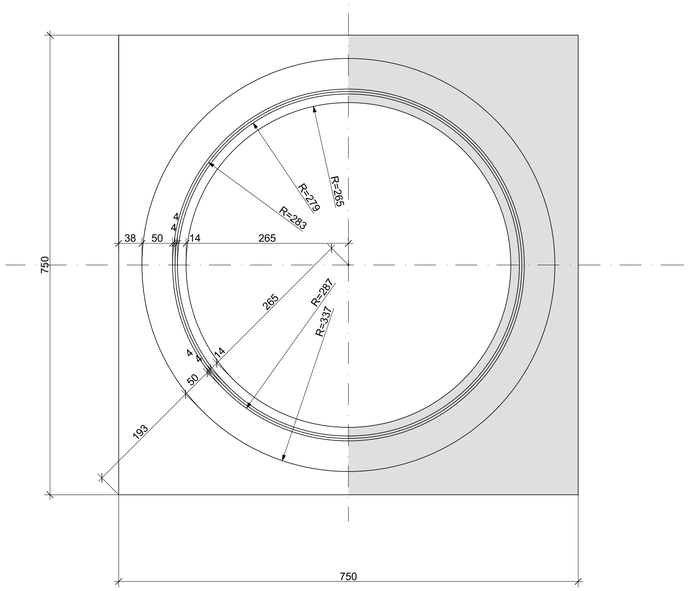

Необходимо изготовить следующие элементы металлического столба ограждения К1 (Ø530):
1.Капитель (RAL9006) и навершие (RAL9010) на столб К1 (Ø530) в количестве - 78шт.
2.База (RAL9006) в нижней части столба К1 (Ø530) в количестве - 18шт.

						173-2024-АС			
						Парк им. 777-летия города Нижнего Новгорода в Автозаводском районе г. Нижнего Новгорода (2-я очередь)			
Изм.	Кол.уч.	Лист	№док.	Подп.	Дата				
ГИП		Печникова Н.А.			09.10.2024	Проектно-изыскательские работы	Стадия	Лист	Листов
Разраб.		Андреева М.В.			09.10.2024		Р	93	97
Проверил		Габова Е.А.			09.10.2024	Ограждение по периметру парка. Лист 9 М	МУНИЦИПАЛЬНОЕ КАЗЕННОЕ УЧРЕЖДЕНИЕ НИЖЕГОРОДГРАЖДАНПРОЕКТ ОБЪЕКТЫ ГРАДОСТРОИТЕЛЬНОЙ ОБЩЕСТВЕННЫХ ПРОСТРАНСТВ		
Н. контр.		Тарасова А.А.			09.10.2024				

Согласовано

Взам. инв. №

Подп. и дата

Инв. № подл.

Формат А1