

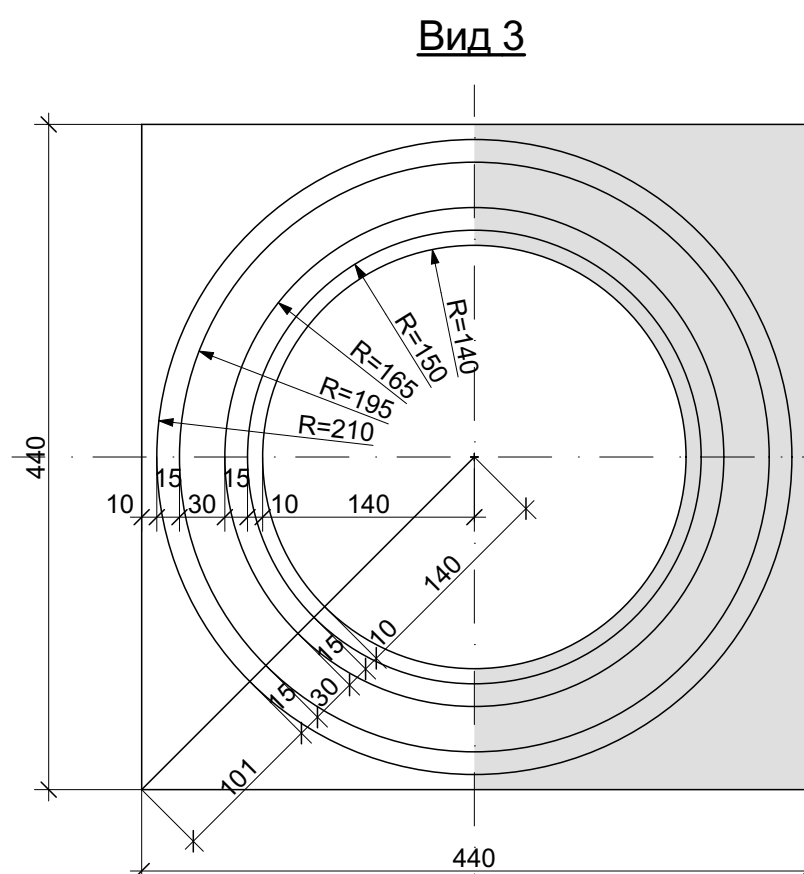



Столб К2

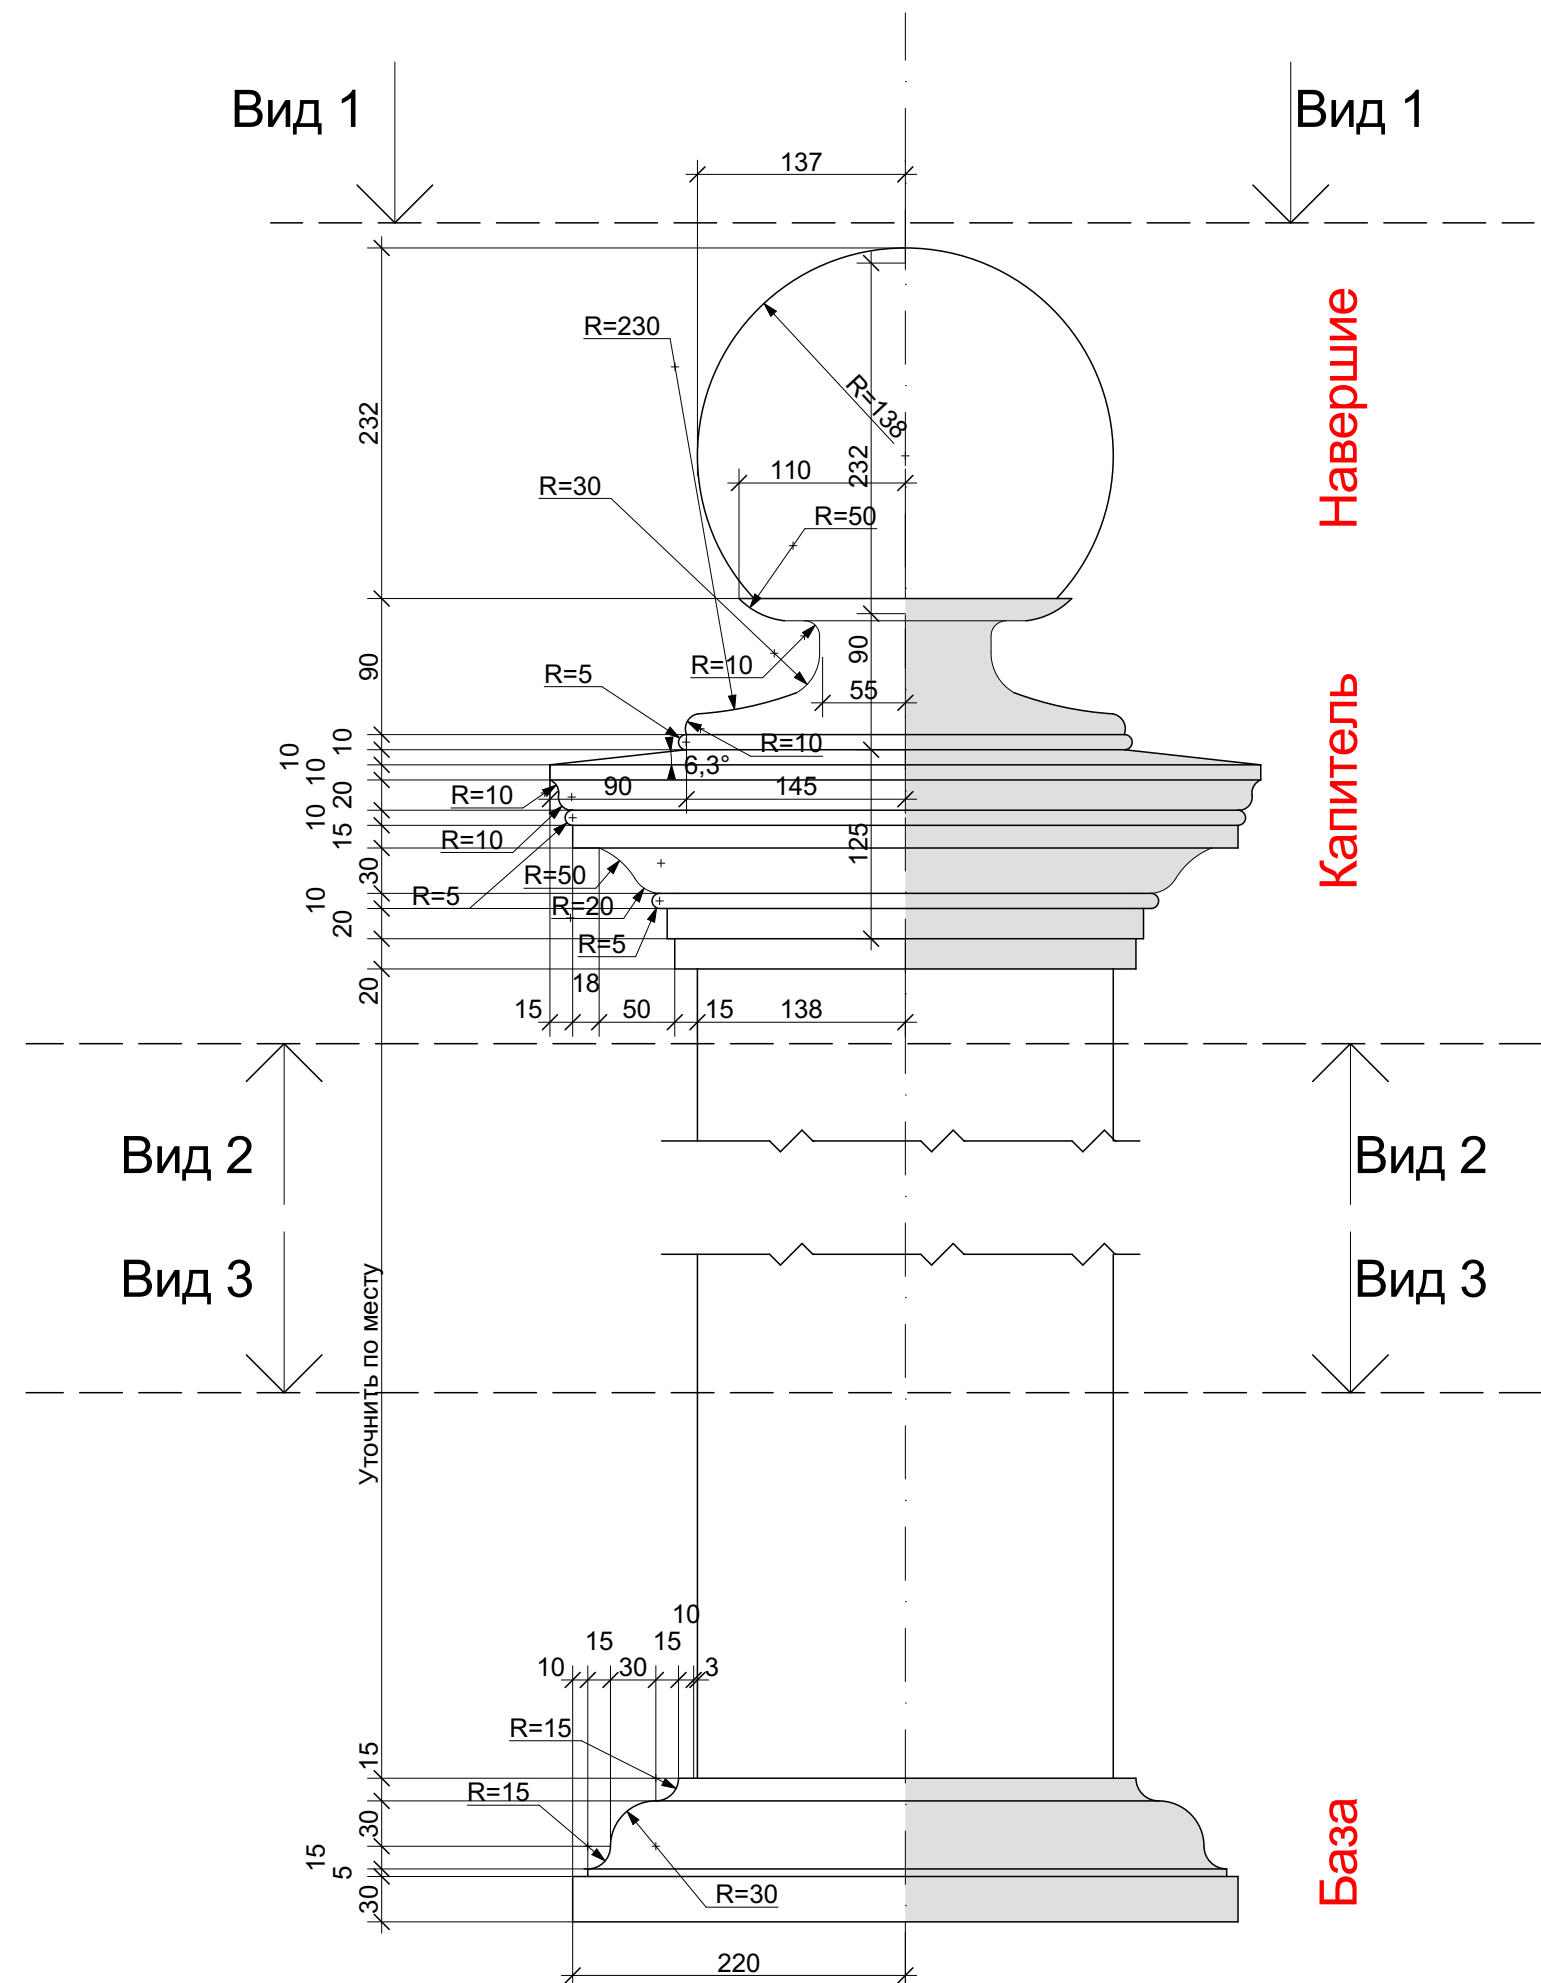

Вид 1

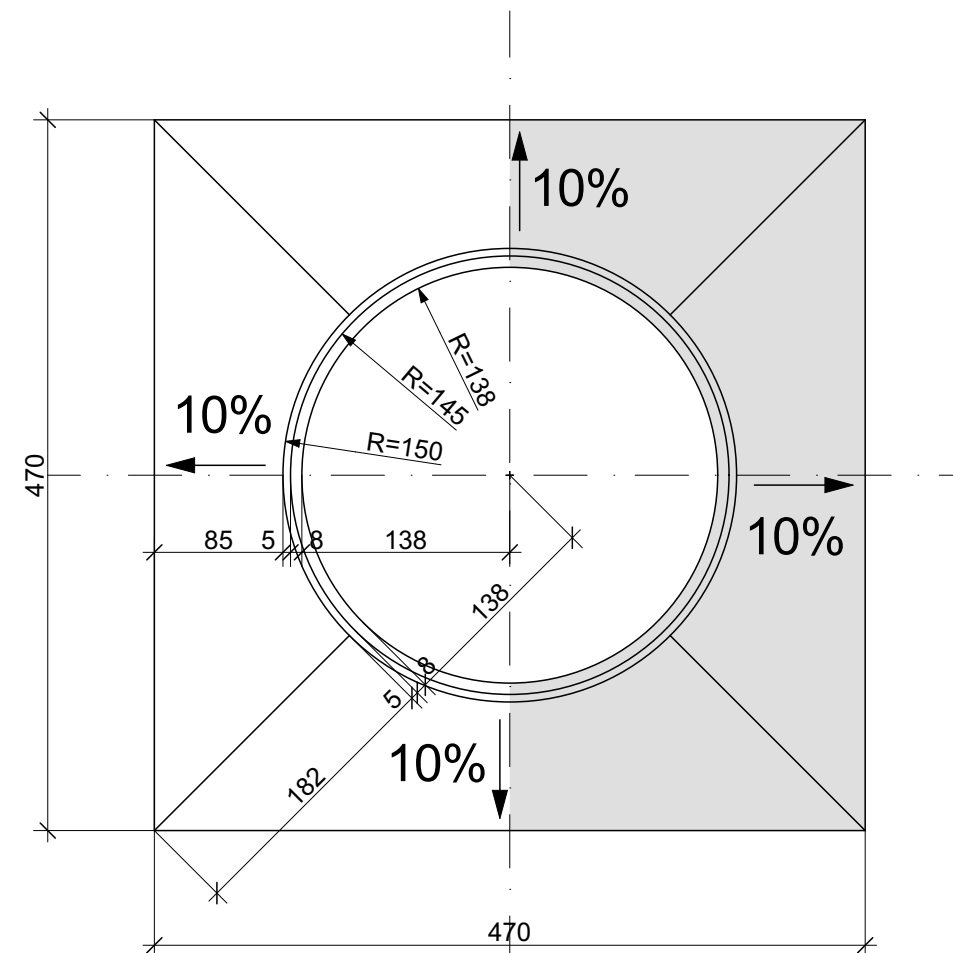

Вид 2

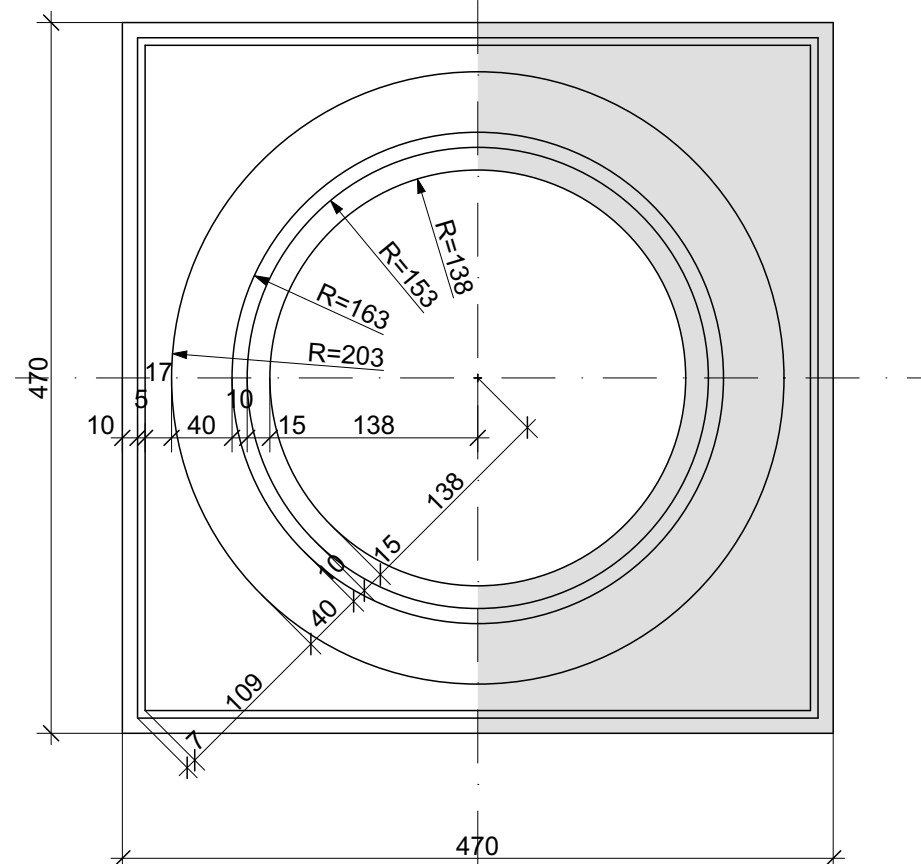

Необходимо изготовить следующие элементы металлического столба ограждения К2 (Ø275):

1.Капитель (RAL9006) и навершие на столб (RAL9010) K2 (Ø275) в количестве - 301шт.

2.База (RAL9006) в нижней части столба K2 (Ø275) в количестве - 94шт.

						173-2024-АС			
						Парк им. 777-летия города Нижнего Новгорода в Автозаводском районе г. Нижнего Новгорода (2-я очередь)			
Изм.	Коп.уч.	Лист	№ док.	Подп.	Дата	Проектно-изыскательские работы	Стадия	Лист	Листов
ГИП		Печникова Н.А.		<i>Н.А. Печникова</i>	09.10.2025		Р	94	97
Разраб.		Андреева М.В.		<i>М.В. Андреева</i>	09.10.2025				
Проверил		Габова Е.А.		<i>Е.А. Габова</i>	09.10.2025	Ограждение по периметру парка. Лист 10 М	 федеральное научное учреждение НИИ ГОРОДА И РАЙОНА федеральное научное учреждение НИИ ГОРОДА И РАЙОНА		
Н. контр.		Тарасова А.А.		<i>А.А. Тарасова</i>	09.10.2025				