
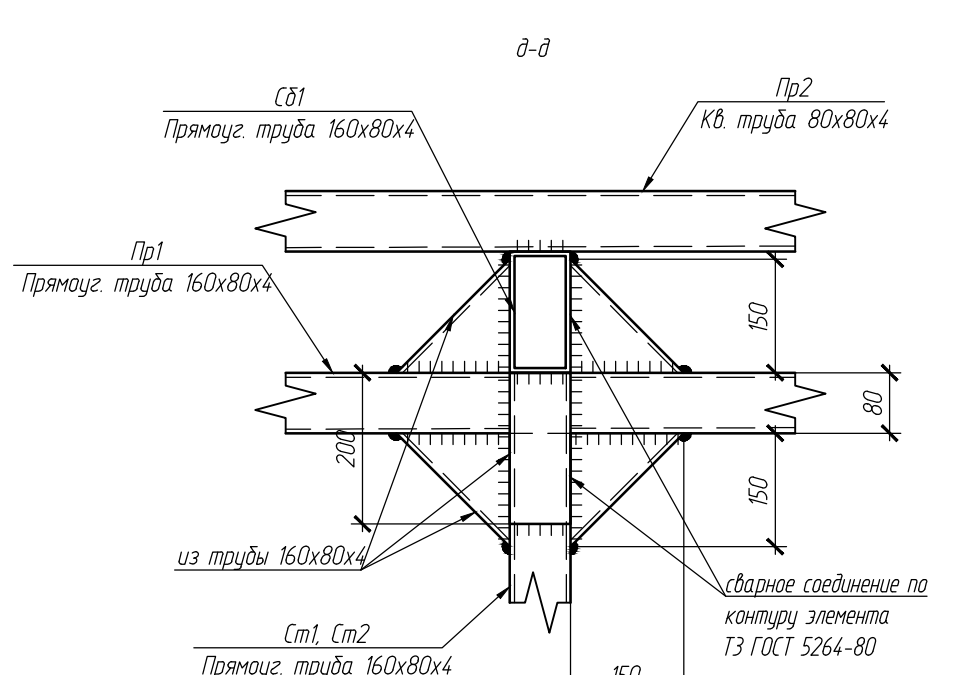
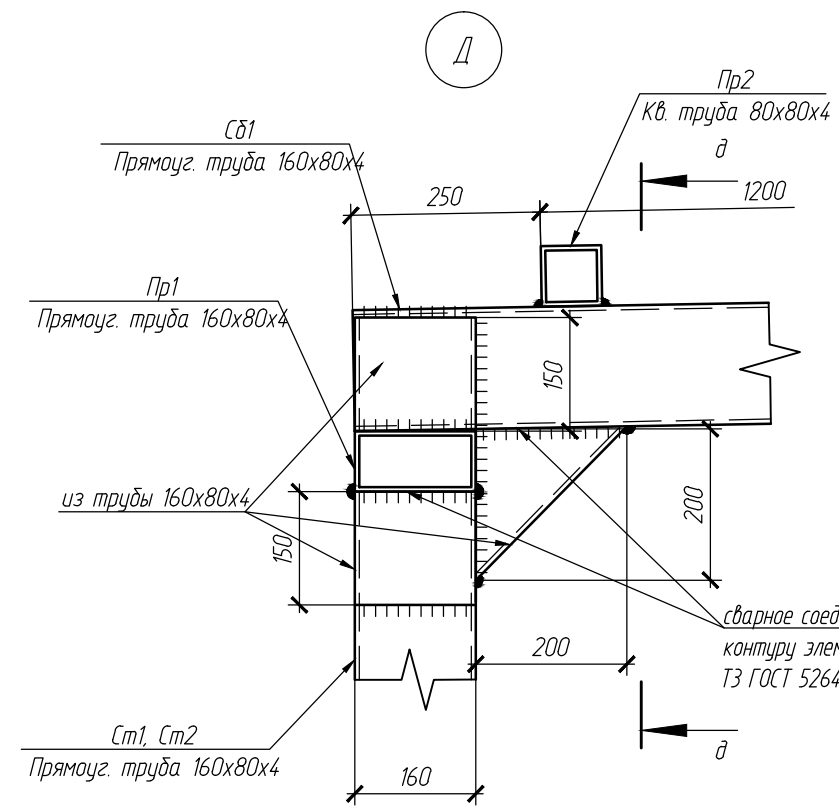
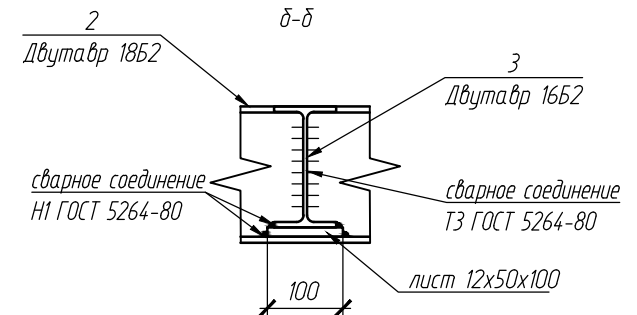
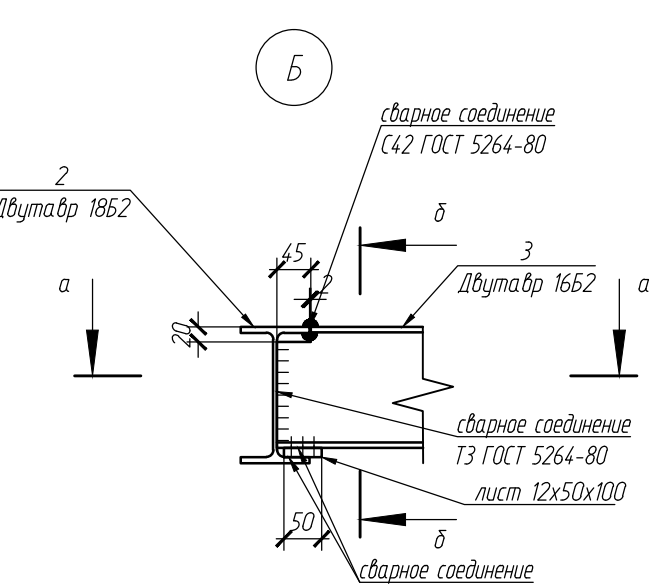
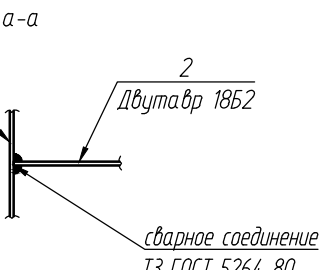
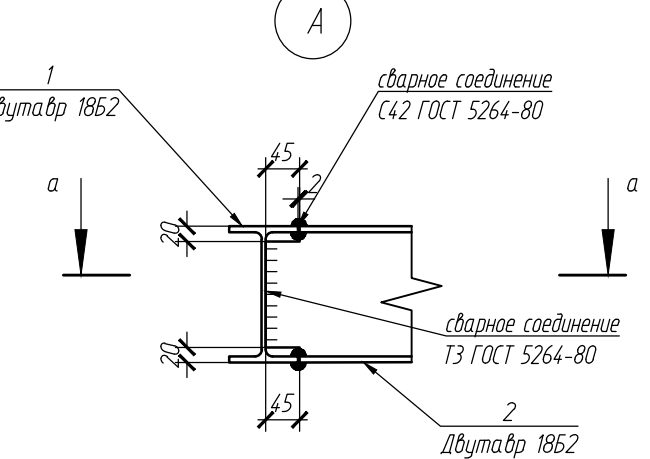
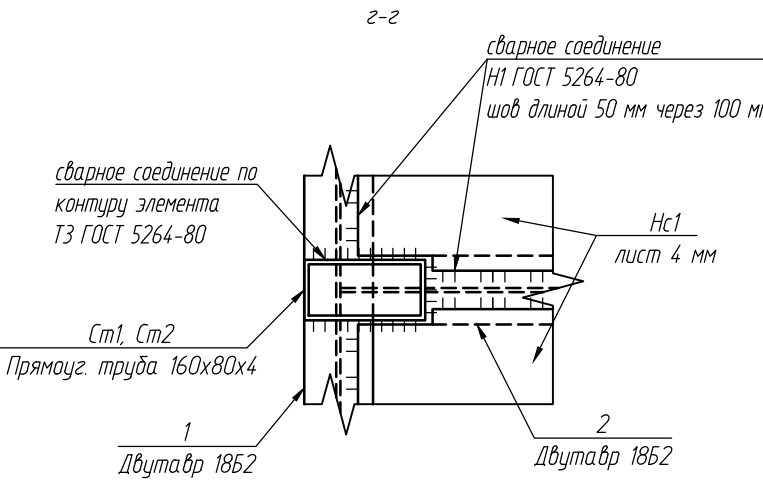
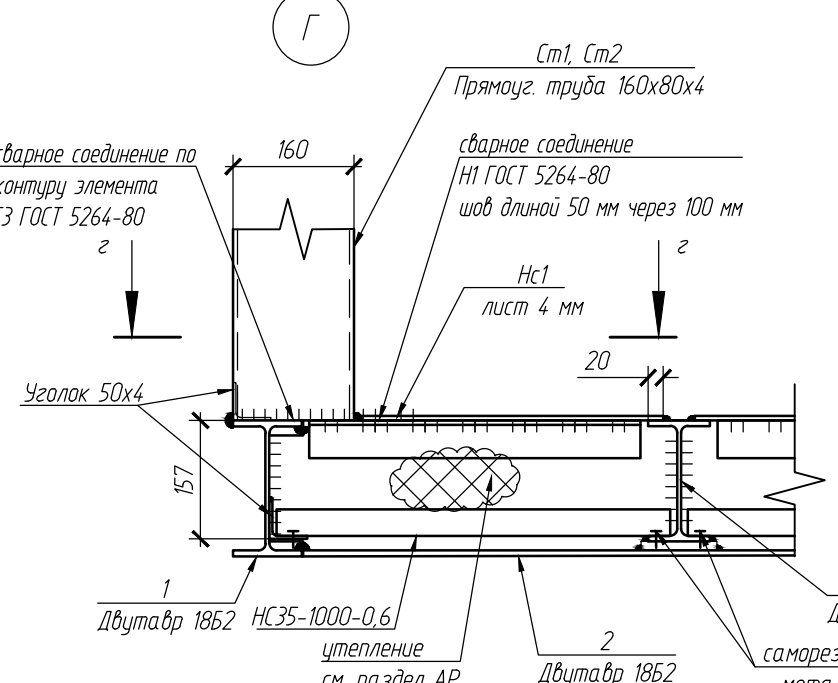
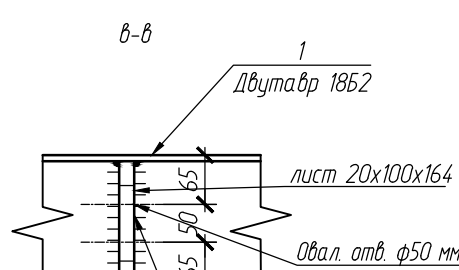
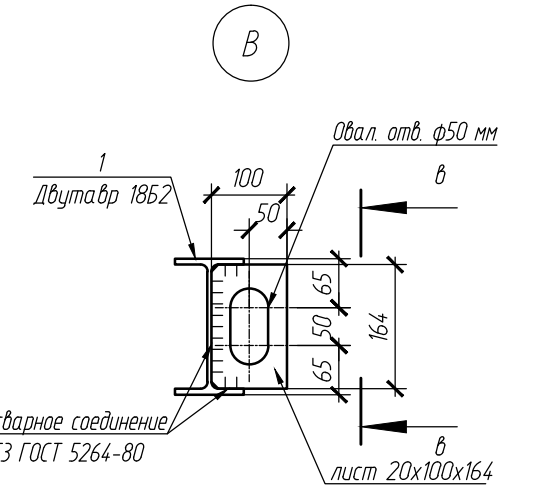
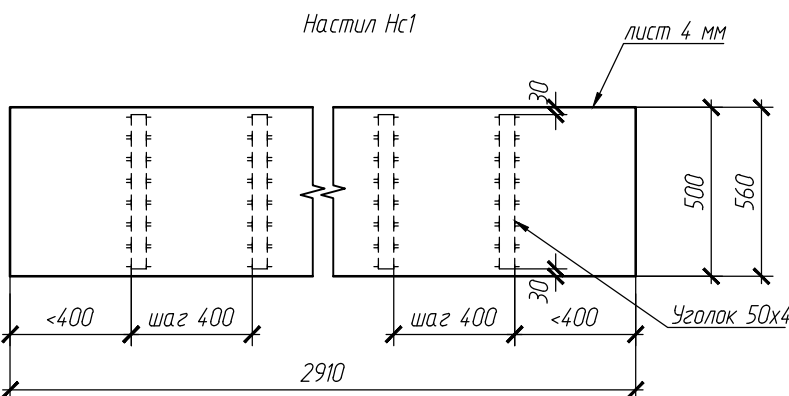
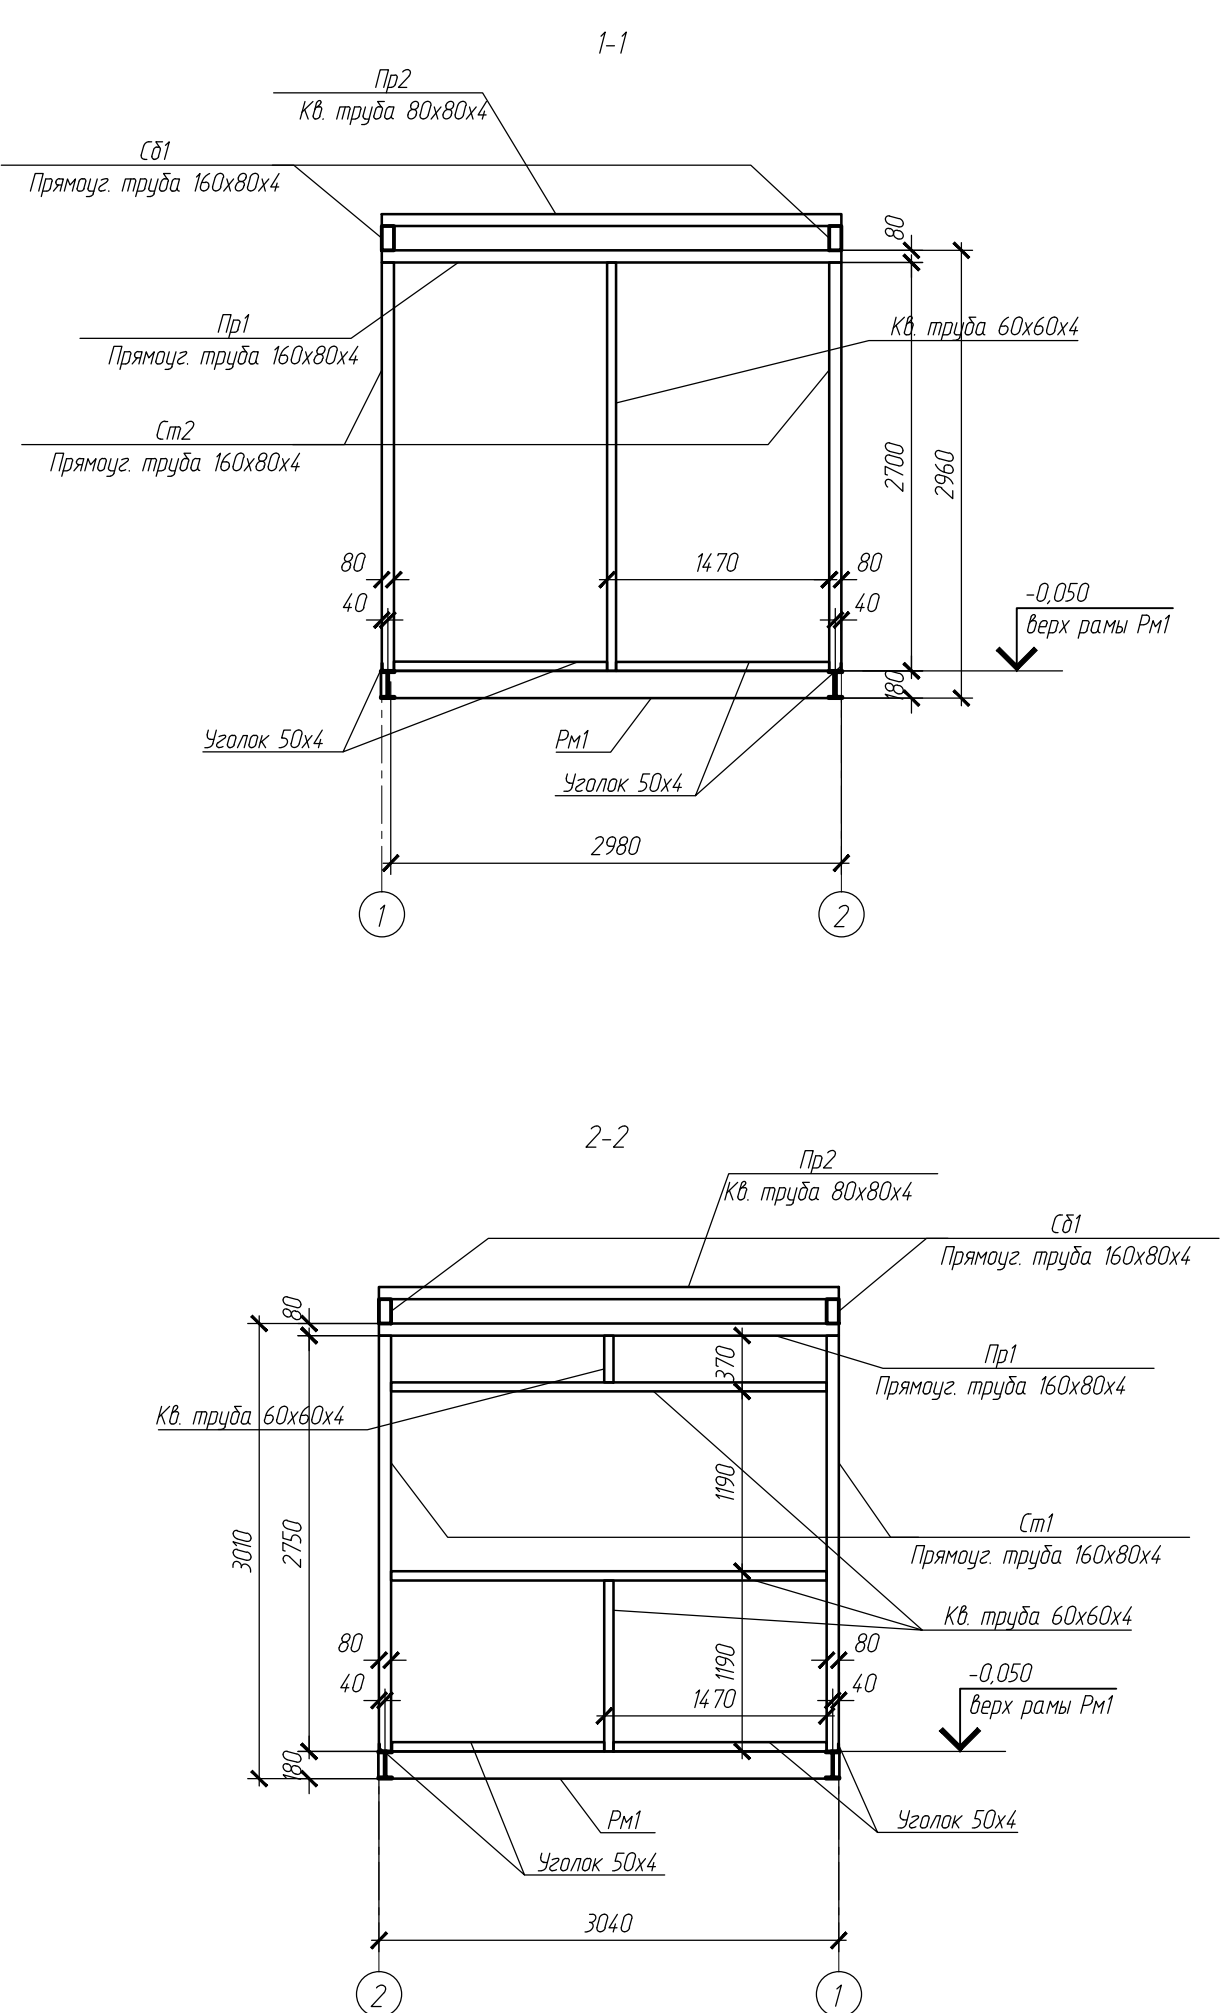


Спецификация металлических конструкций

| Поз. | Обозначение       | Наименование                      | Кол. | Масса<br>единицы<br>кг | Приме-<br>чание    |
|------|-------------------|-----------------------------------|------|------------------------|--------------------|
|      |                   | Рама основания Рм1                |      |                        | 441,46 кг          |
| 1    | ГОСТ 57837-2017   | Двутавр 1862 L=3050 мм            | шт   | 2                      | 57,34 114,68 кг    |
| 2    | ГОСТ 57837-2017   | Двутавр 1862 L=2880 мм            | шт   | 2                      | 54,14 108,28 кг    |
| 3    | ГОСТ 57837-2017   | Двутавр 1662 L=2950 мм            | шт   | 4                      | 46,61 186,44 кг    |
|      | ГОСТ 8509-2015    | Уголок 50х4                       | м.п. | 5,90                   | 3,05 18,00 кг      |
|      | ГОСТ 19903-2015   | Лист 20х100х164 мм                | шт   | 4                      | 2,57 10,30 кг      |
|      | ГОСТ 19903-2015   | Лист 12х50х100 мм                 | шт   | 8                      | 0,47 3,76 кг       |
|      |                   | Настий Нс1                        |      |                        | 295,7 кг           |
|      | ГОСТ 19903-2015   | Лист 4мм                          | м2   | 7,8                    | 31,40 244,92 кг    |
|      | ГОСТ 8509-2015    | Уголок 50х4                       | м.п. | 16,66                  | 3,05 50,81 кг      |
|      |                   | Стойки                            |      |                        | 258,8 кг           |
| Ст1  | ГОСТ Р 54157-2010 | Прямоуг. труба 160х80х4 L=2750 мм | шт   | 2                      | 39,19 78,38 кг     |
| Ст2  | ГОСТ Р 54157-2010 | Прямоуг. труба 160х80х4 L=2700 мм | шт   | 2                      | 38,48 76,96 кг     |
|      | ГОСТ Р 54157-2010 | Прямоуг. труба 160х80х4 L=215 мм  | шт   | 4                      | 3,06 12,24 кг      |
|      | ГОСТ Р 54157-2010 | Труба кв. 80х4 L=2800 мм          | шт   | 1                      | 25,82 25,82 кг     |
|      | ГОСТ Р 54157-2010 | Труба кв. 60х4 L=2815 мм          | шт   | 1                      | 18,86 18,86 кг     |
|      | ГОСТ Р 54157-2010 | Труба кв. 60х4 L=2807 мм          | шт   | 1                      | 18,81 18,81 кг     |
|      | ГОСТ Р 54157-2010 | Труба кв. 60х4 L=2700 мм          | шт   | 1                      | 18,09 18,09 кг     |
|      | ГОСТ Р 54157-2010 | Труба кв. 60х4 L=1190 мм          | шт   | 1                      | 7,57 7,57 кг       |
|      | ГОСТ Р 54157-2010 | Труба кв. 60х4 L=310 мм           | шт   | 1                      | 2,08 2,08 кг       |
|      |                   | Балки, прогоны                    |      |                        | 361,1 кг           |
| Св1  | ГОСТ Р 54157-2010 | Прямоуг. труба 160х80х4 L=2980 мм | шт   | 2                      | 42,47 84,94 кг     |
|      | ГОСТ Р 54157-2010 | Прямоуг. труба 160х80х4 L=285 мм  | шт   | 4                      | 4,06 16,24 кг      |
|      | ГОСТ Р 54157-2010 | Прямоуг. труба 160х80х4 L=215 мм  | шт   | 4                      | 3,06 12,24 кг      |
| Пр1  | ГОСТ Р 54157-2010 | Прямоуг. труба 160х80х4 L=3040 мм | шт   | 2                      | 43,32 86,64 кг     |
| Пр2  | ГОСТ Р 54157-2010 | Труба кв. 80х4 L=3040 мм          | шт   | 3                      | 28,03 84,10 кг     |
|      | ГОСТ Р 54157-2010 | Труба кв. 80х4 L=900 мм           | шт   | 1                      | 8,30 8,30 кг       |
|      | ГОСТ Р 54157-2010 | Труба кв. 60х4 L=2880 мм          | шт   | 2                      | 19,30 38,60 кг     |
|      | ГОСТ 8509-2015    | Уголок 50х4                       | м.п. | 9,86                   | 3,05 30,07 кг      |
|      | ГОСТ 19903-2015   | Лист l=3 мм (защелки)             | м2   | 0,14                   | 23,6 3,3 кг        |
|      |                   | Окраска металлоконструкций        | м2   | 54,00                  | площадь элементов  |
|      | ГОСТ 24045-2016   | Профлист НС35-1000-0,6            | м2   | 7,61                   | утепление рамы Рм1 |

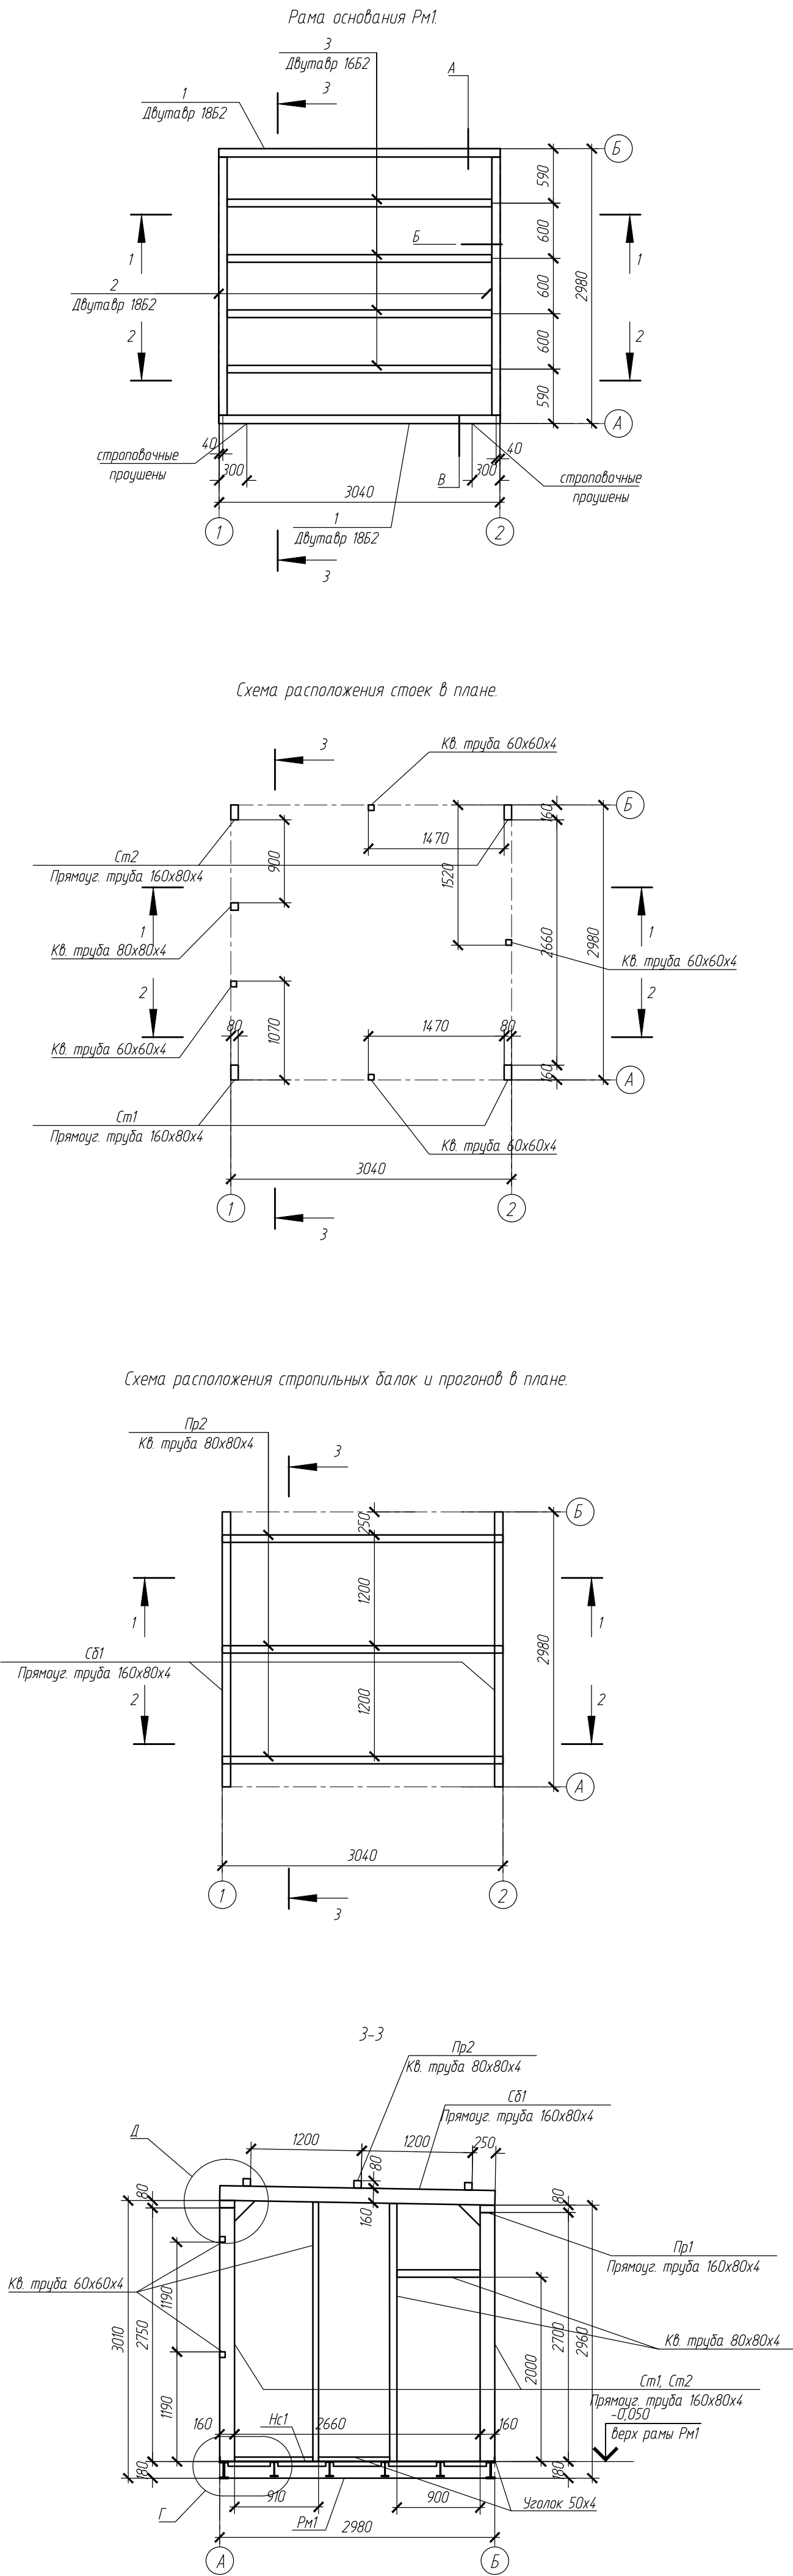

- 1. За от 0,000 принят уровень чистого пола павильона.
- 2. Металлические конструкции выполнять из стали С255.
- 3. Соединение металлических элементов выполнять ручной дуговой сваркой по ГОСТ 5264-80 электродами Э46 по ГОСТ 9467-75. Катет сварного шва принимать не менее 4 мм и не более 1,2 меньшей толщины металла свариваемых элементов. При сваривании элементов с разной толщиной металла применять сварной шов с разными катетами.
- 4. Свободные торцы всех трубных профилей закрыть стальными защелками толщиной 3 мм на сварке.
- 5. Металлоконструкции защитить от коррозии нанесением 2 слоев грунтовки ГФ-021 ГОСТ 25129-82 и 1 слоя эмали ПФ-115 ГОСТ 6465-76 цветом RAL 7038.
- 6. Перед окраской металлические элементы очистить от сварочного флюса, окалины и ржавчины.

|   |                |      |        |            |            |
|---|----------------|------|--------|------------|------------|
| 173-2024-КР                                                                                           |                |      |        |            |            |
| Парк им. 777-летия города Нижнего Новгорода в Автозаводском районе г. Нижнего Новгорода (2-я очередь) |                |      |        |            |            |
| Изм.                                                                                                  | Кол.уч.        | Лист | № док. | Подп.      | Дата       |
| ГМП                                                                                                   | Печникова Н.А. | 1    | АС-76  | 18.10.2024 | 18.10.2024 |
| Разработ.                                                                                             | Степанов И.С.  | 1    | АС-76  | 18.10.2024 | 18.10.2024 |
| Проверил                                                                                              | Сукарева Е.В.  | 1    | АС-76  | 18.10.2024 | 18.10.2024 |
| Павильон №13 М                                                                                        |                |      |        |            |            |
| Н. контр.                                                                                             | Тарасова А.А.  | 1    | АС-76  | 18.10.2024 | 18.10.2024 |