
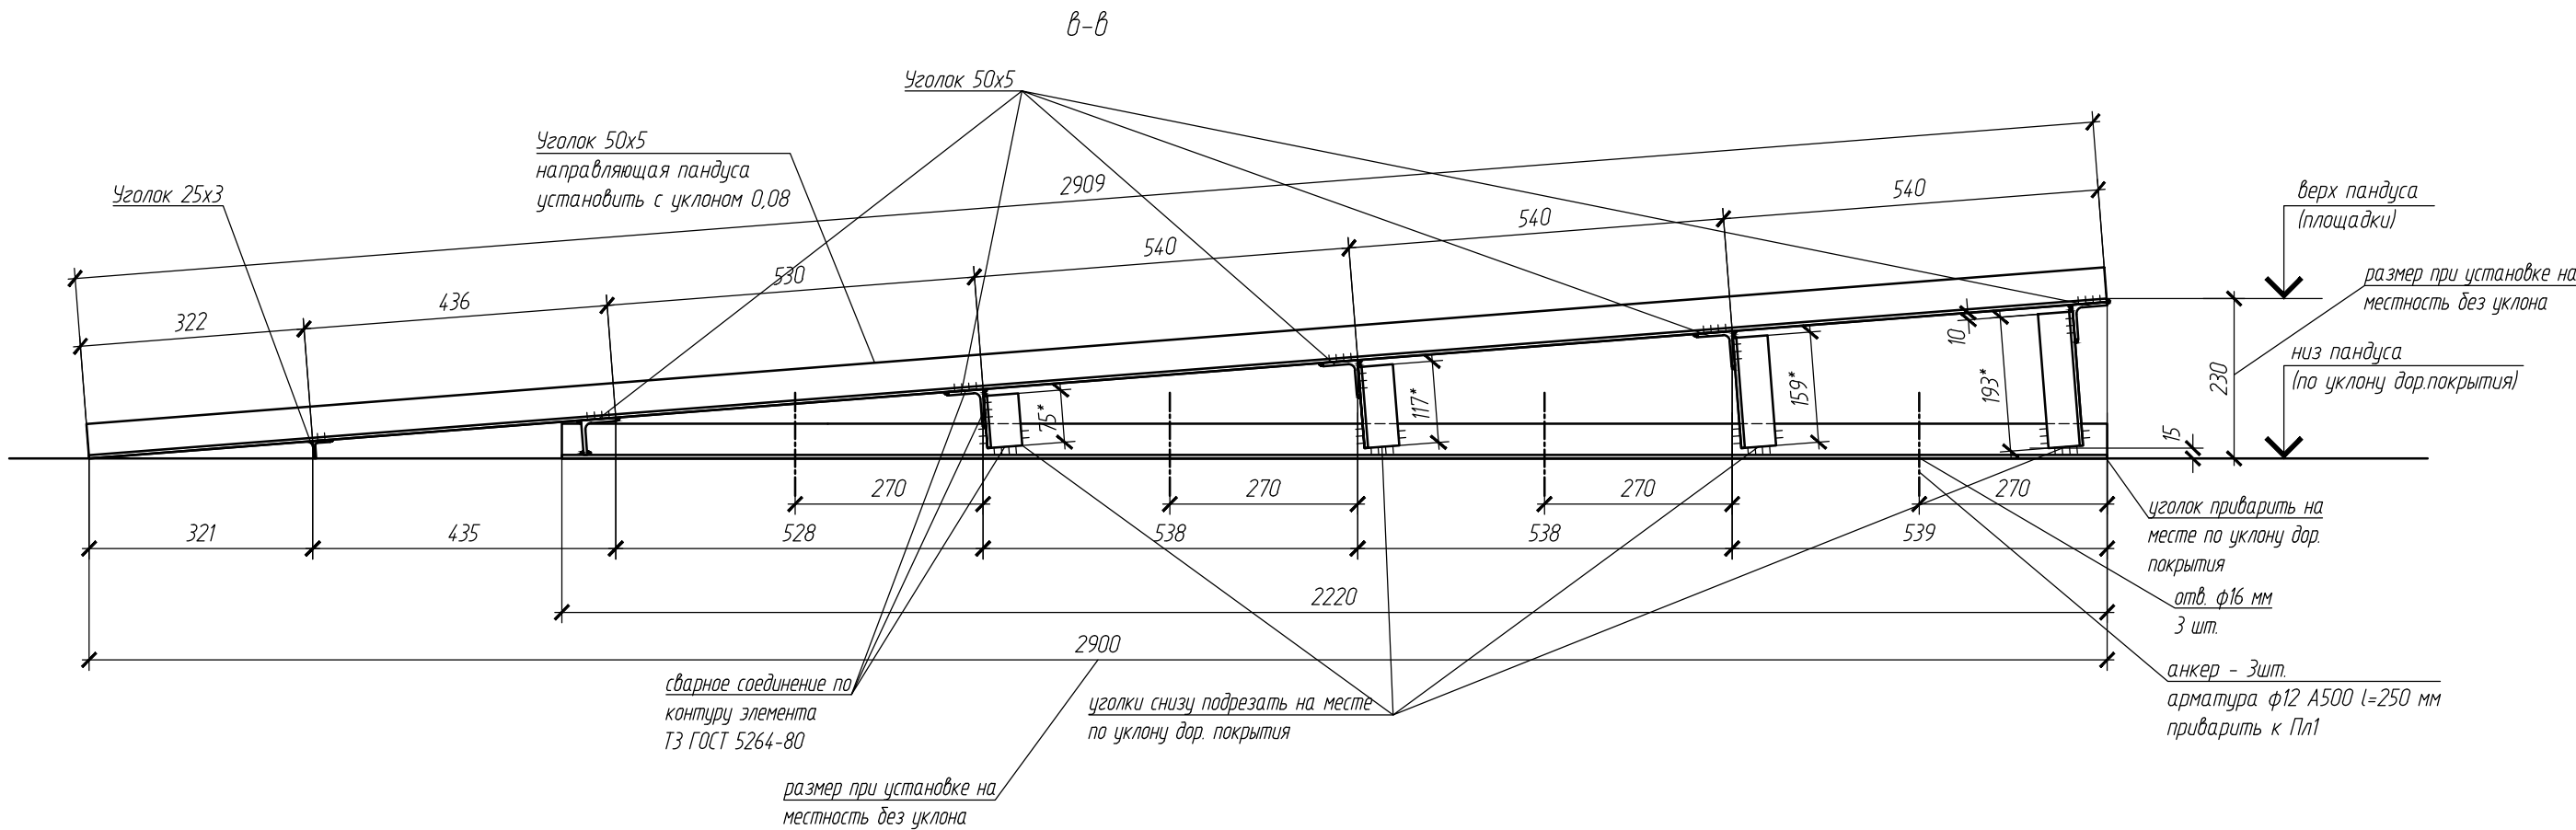




Согласовано

Изм. № инв. № Подп. и дата Инв. № подп.

Пандус Пн1. Площадка Пн2.

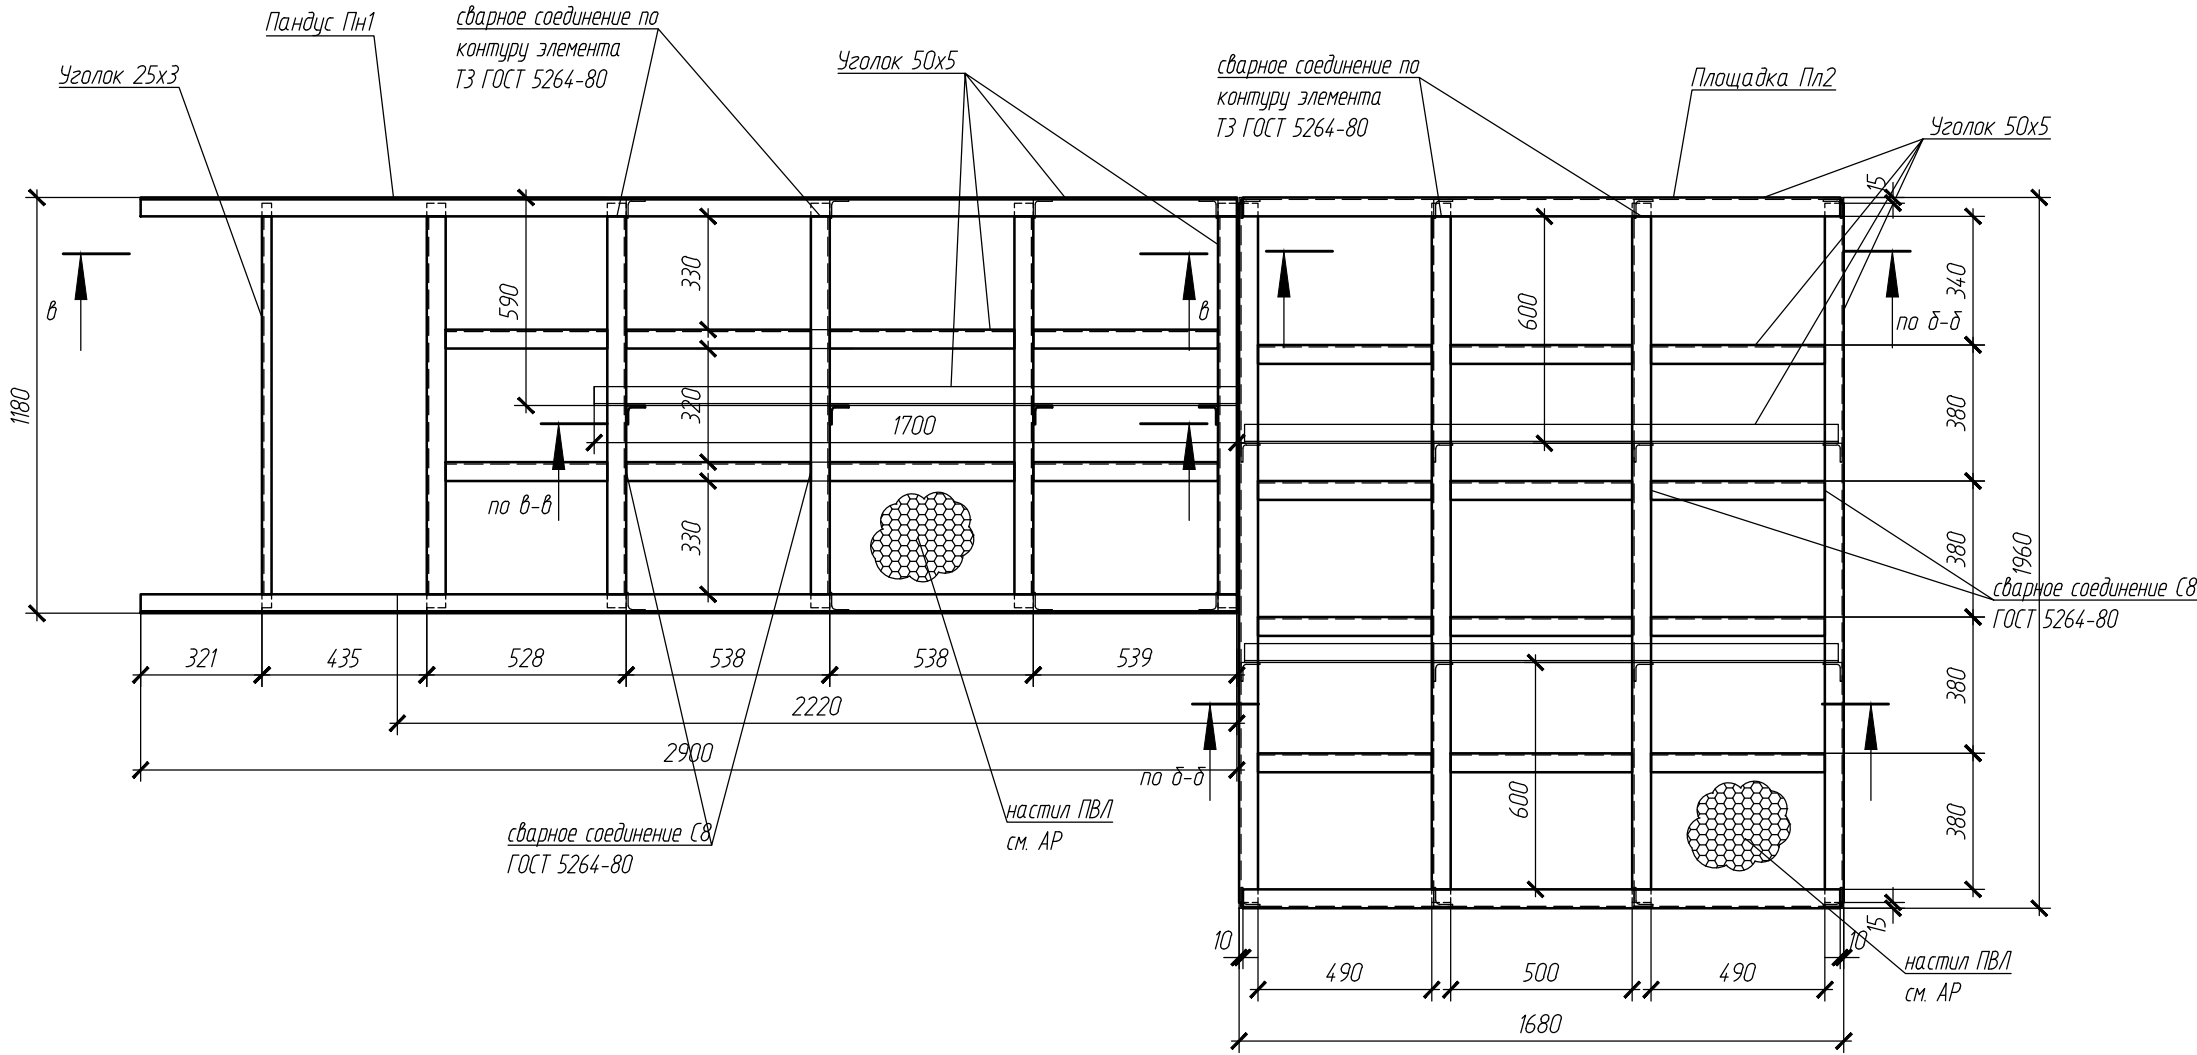

Площадка Пн1 (1 шт.), Пн3 (8 шт.).

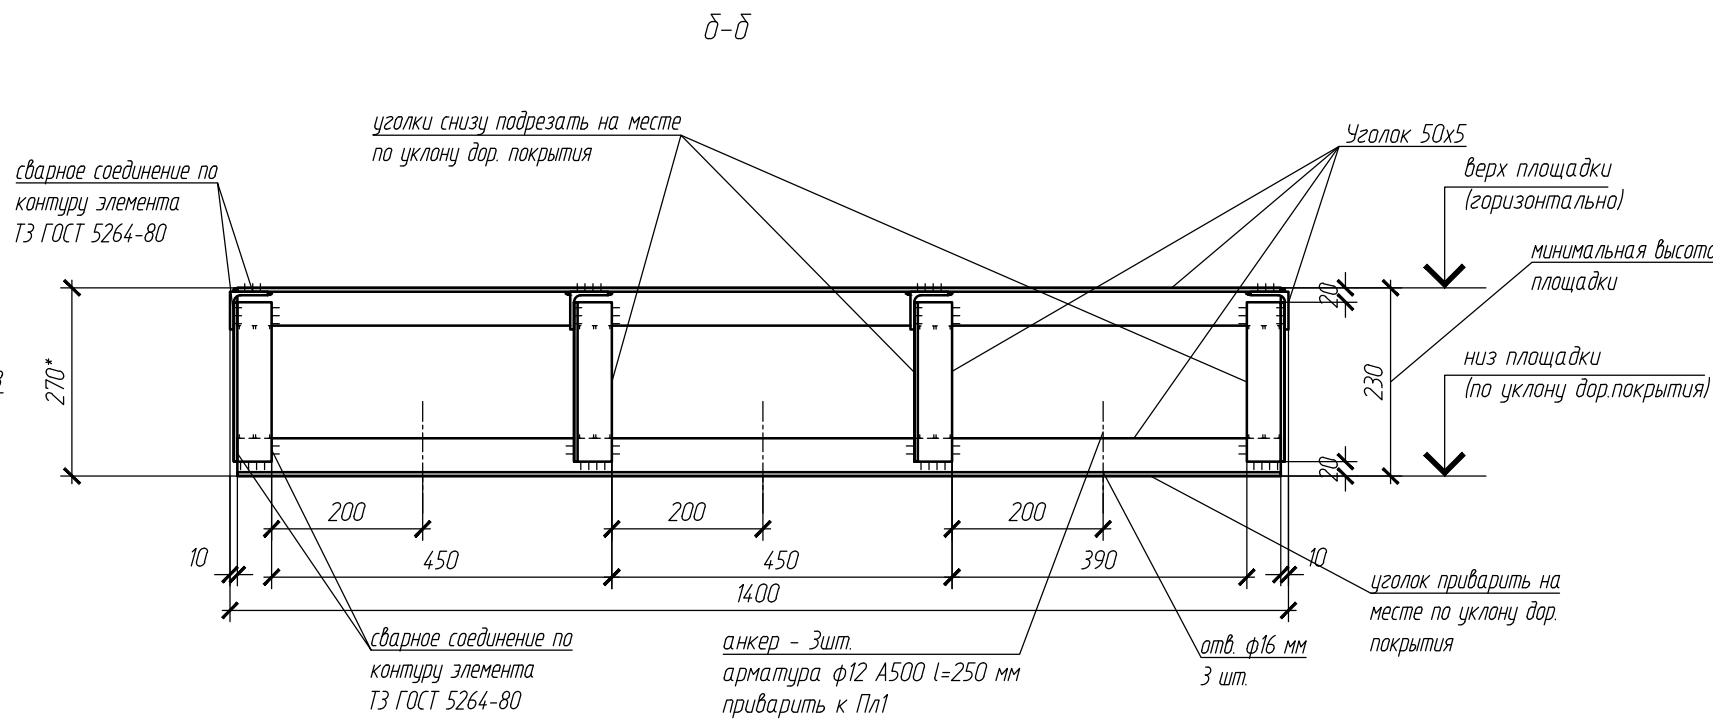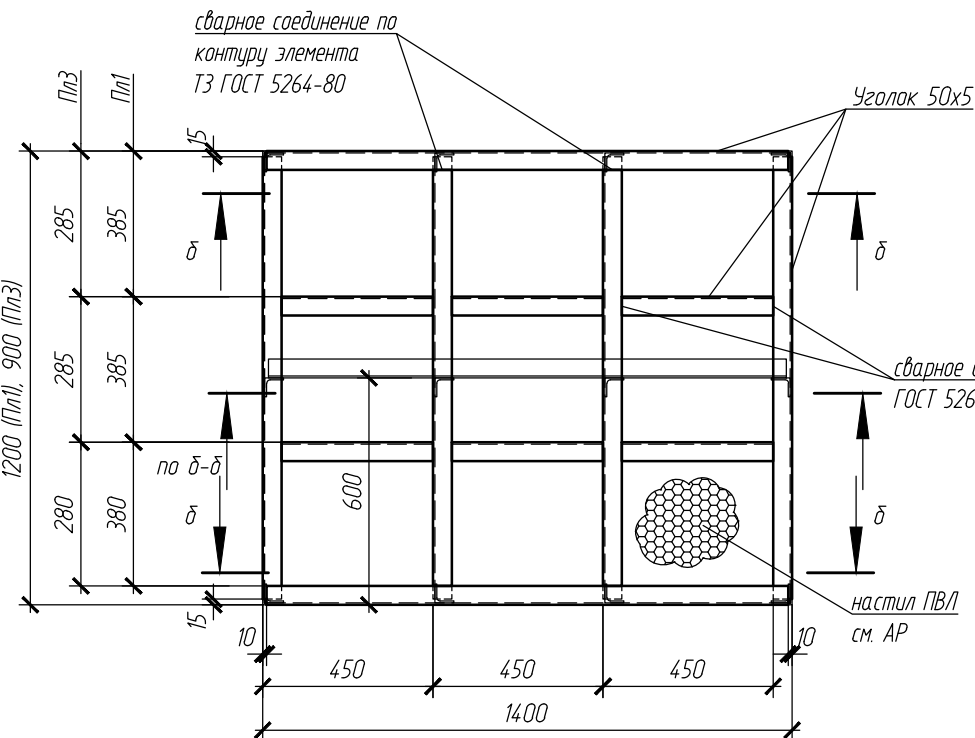

Спецификация металлических конструкций

Поз.	Обозначение	Наименование	Кол.	Масса единицы кг	Примечание
		Площадка Пн1	1	66,0	66,0 кг
	ГОСТ 8509-2015	Уголок 50х5 L=1380 мм	шт.	5,20	26,00 кг
	ГОСТ 8509-2015	Уголок 50х5 L=1170 мм	шт.	4,41	17,64 кг
	ГОСТ 8509-2015	Уголок 50х5 L=400 мм	шт.	1,51	9,06 кг
	ГОСТ 8509-2015	Уголок 50х5 L=250 мм	шт.	0,94	11,28 кг
	ГОСТ 34028-2016	Анкер ф12А500С L=250 мм	шт.	0,222	2,00 кг
		Площадка Пн2	1	106,7	106,7 кг
	ГОСТ 8509-2015	Уголок 50х5 L=1660 мм	шт.	6,26	37,56 кг
	ГОСТ 8509-2015	Уголок 50х5 L=1930 мм	шт.	7,28	29,12 кг
	ГОСТ 8509-2015	Уголок 50х5 L=490 мм	шт.	1,85	14,80 кг
	ГОСТ 8509-2015	Уголок 50х5 L=500 мм	шт.	1,89	7,56 кг
	ГОСТ 8509-2015	Уголок 50х5 L=250 мм	шт.	0,94	15,04 кг
	ГОСТ 34028-2016	Анкер ф12А500С L=250 мм	шт.	0,222	2,66 кг
		Площадка Пн3	8	61,5	491,9 кг
	ГОСТ 8509-2015	Уголок 50х5 L=1380 мм	шт.	5,20	26,00 кг
	ГОСТ 8509-2015	Уголок 50х5 L=870 мм	шт.	4,38	13,12 кг
	ГОСТ 8509-2015	Уголок 50х5 L=400 мм	шт.	1,51	9,06 кг
	ГОСТ 8509-2015	Уголок 50х5 L=250 мм	шт.	0,94	11,28 кг
	ГОСТ 34028-2016	Анкер ф12А500С L=250 мм	шт.	0,222	2,00 кг
		Пандус Пн1	1	96,5	96,5 кг
	ГОСТ 8509-2015	Уголок 50х5 L=2909 мм	шт.	10,97	21,94 кг
	ГОСТ 8509-2015	Уголок 50х5 L=2220 мм	шт.	8,37	16,74 кг
	ГОСТ 8509-2015	Уголок 50х5 L=1700 мм	шт.	6,41	6,41 кг
	ГОСТ 8509-2015	Уголок 50х5 L=1150 мм	шт.	4,34	21,70 кг
	ГОСТ 8509-2015	Уголок 50х5 L=490 мм	шт.	1,85	11,10 кг
	ГОСТ 8509-2015	Уголок 50х5 L=480 мм	шт.	1,81	3,62 кг
	ГОСТ 8509-2015	Уголок 50х5 L=250 мм	шт.	0,94	11,28 кг
	ГОСТ 8509-2015	Уголок 25х3 L=1150 мм	шт.	1,29	1,29 кг
	ГОСТ 34028-2016	Анкер ф12А500С L=250 мм	шт.	0,222	2,44 кг
		Окраска металлоконструкций	м2	19,0	площадь элементов

- Перед входами в павильоны установить площадки и перед "туалетом" для инвалидов установить пандус.
- При установке обеспечить горизонтальность верхней плоскости площадок и заданный уклон пандуса, подрезать вертикальные опорные элементы по рельефу местности. Для обеспечения неподвижности конструкций закрепить их анкерами к дорожному покрытию.
- Несущие конструкции площадок и пандуса накрываются сверху пешеходным настилом из металлического листа ПВЛ, закрепить на сварке. На пандусе и площадке для инвалидов установить ограждения. Указания по настилу и ограждениям смотреть в чертежах АР.
- Металлические конструкции выполнять из стали С255.
- Соединение металлических элементов выполнять ручной дуговой сваркой по ГОСТ 5264-80 электродами 346 по ГОСТ 9467-75. Катет сварного шва принимать не менее 4 мм и не более 1,2 меньшей толщины металла свариваемых элементов. При сваривании элементов с разной толщиной металла применять сварной шов с разными катетами.
- Свободные торцы всех трубных профилей закрыть стальными заглушками толщиной 3 мм на сварке.
- Металлоконструкции защитить от коррозии нанесением 2 слоев грунтовки ГФ-021 ГОСТ 25129-82 и 1 слоя эмали ПФ-115 ГОСТ 6465-76 цветом RAL 7038.
- Перед окрашиванием металлические элементы очистить от сварочного флюса, окислы и ржавчины.

173-2024-КР					
Парк им. 777-летия города Нижнего Новгорода в Автозаводском районе г. Нижнего Новгорода (2-я очередь)					
Изм.	Копуч.	Лист	№ док.	Подп.	Дата
ГИП	Печникова Н.А.	1	1	09.10.2024	09.10.2024
Разраб.	Степанов И.С.	1	1	09.10.2024	09.10.2024
Проверил	Габова Е.А.	1	1	09.10.2024	09.10.2024
Проектно-исследовательские работы					
Площадки Пн1, Пн2. Пандус Пн1 М				Р	11
Н. контр.				Тарасова А.А.	09.10.2024
				НИЖЕГОРОДСКОЕ ОБЩЕСТВЕННОЕ ПРЕДПРИЯТИЕ "НИЖЕГОРОДСКОЕ АГЕНТСТВО ПО УПРАВЛЕНИЮ ПРОСТРАНСТВАМИ"	