

Поз.	Обозначение	Наименование	Кол.	Масса единицы кг	Приме- чание
		<i>Рамы основания РМ</i>			1364,0 кг
1	ГОСТ 57837-2017	Двутавр 1852 L=10050 мм	шт	2	189,13
2	ГОСТ 57837-2017	Двутавр 1852 L=2890 мм	шт	5	52,33
3	ГОСТ 57837-2017	Двутавр 1652 L=2990 мм	шт	4	47,24
4	ГОСТ 57837-2017	Двутавр 1652 L=2780 мм	шт	4	43,92
5	ГОСТ 57837-2017	Двутавр 1652 L=2480 мм	шт	4	39,18
6	ГОСТ 57837-2017	Двутавр 1652 L=1690 мм	шт	4	26,70
	ГОСТ 8509-2015	Уголок 50х4	мл	19,9	3,05
	ГОСТ 19903-2015	Лист 20х100х164 мм	шт	4	2,57
	ГОСТ 19903-2015	Лист 12х50х100 мм	шт	32	0,47
		<i>Настил НК1</i>			995,6 кг
	ГОСТ 19903-2015	Лист 4мм	м2	26,16	31,40
	ГОСТ 8509-2015	Уголок 50х4	мл	57,42	3,05
		<i>Стойки</i>			614,6 кг
см1	ГОСТ Р 54157-2010	Прямая труба 160х80х4 L=2750 мм	шт	5	39,19
см2	ГОСТ Р 54157-2010	Прямая труба 160х80х4 L=2700 мм	шт	5	38,48
	ГОСТ Р 54157-2010	Прямая труба 160х80х4 L=215 мм	шт	16	3,06
	ГОСТ Р 54157-2010	Труба кВ 80х4 L=2700 мм	шт	1	24,89
	ГОСТ Р 54157-2010	Труба кВ 60х4 L=2807 мм	шт	2	18,81
	ГОСТ Р 54157-2010	Труба кВ 60х4 L=2750 мм	шт	3	18,43
	ГОСТ Р 54157-2010	Труба кВ 60х4 L=2700 мм	шт	3	18,09
	ГОСТ Р 54157-2010	Труба кВ 60х4 L=860 мм	шт	1	5,76
	ГОСТ Р 54157-2010	Труба кВ 60х4 L=180 мм	шт	1	1,20
		<i>Балки, прогоны</i>			1007,6 кг
св1	ГОСТ Р 54157-2010	Прямая труба 160х80х4 L=2980 мм	шт	5	42,47
	ГОСТ Р 54157-2010	Прямая труба 160х80х4 L=285 мм	шт	10	4,06
	ГОСТ Р 54157-2010	Прямая труба 160х80х4 L=215 мм	шт	16	3,06
пр1	ГОСТ Р 54157-2010	Прямая труба 160х80х4 L=10040 мм	шт	2	143,07
пр2	ГОСТ Р 54157-2010	Труба кВ 80х4 L=10040 мм	шт	3	92,57
	ГОСТ Р 54157-2010	Труба кВ 80х4 L=900 мм	шт	1	8,10
	ГОСТ Р 54157-2010	Труба кВ 60х4 L=2920 мм	шт	2	19,56
	ГОСТ Р 54157-2010	Труба кВ 60х4 L=1300 мм	шт	2	8,71
	ГОСТ Р 54157-2010	Прямая труба 40х20х3	мл	2,36	2,76
	ГОСТ 8509-2015	Уголок 50х4	мл	23,08	3,05
	ГОСТ 19903-2015	Лист 1-3 мм (защитный)	м2	0,22	23,6
	ГОСТ 24045-2016	Окраска металлоконструкций	м2	163,0	площадь элементов рамы РМ
	ГОСТ 24045-2016	Профлист НС35-1000-0,6	м2	26,16	утепление рамы РМ

						173-2024-KP							
						Парк им. 777-летия города Нижнего Новгорода в Автозаводском районе г. Нижнего Новгорода (2-я очередь)							
Изм.	Копия	Лист	№Док.	Подп.	Дата	Проектно-исследовательские работы	Р	Лист	3	Листов	12		
ГИП		Печникова Н.С.	Н.С.	<i>[подпись]</i>	08.10.2024								
Разраб.		Степанов И.С.	И.С.	<i>[подпись]</i>	08.10.2024								
Проверил		Сухова Е.Б.	Е.Б.	<i>[подпись]</i>	08.10.2024								
						Павильон №1 М		Администрация Нижегородской области НИЖНЕГОРОДСКОЕ РАЙОННОЕ ПРОЕКТИРОВАНИЕ (филиал государственного учреждения)					
Н. контр.		Тарасова А.А.	А.А.	<i>[подпись]</i>	08.10.2024								

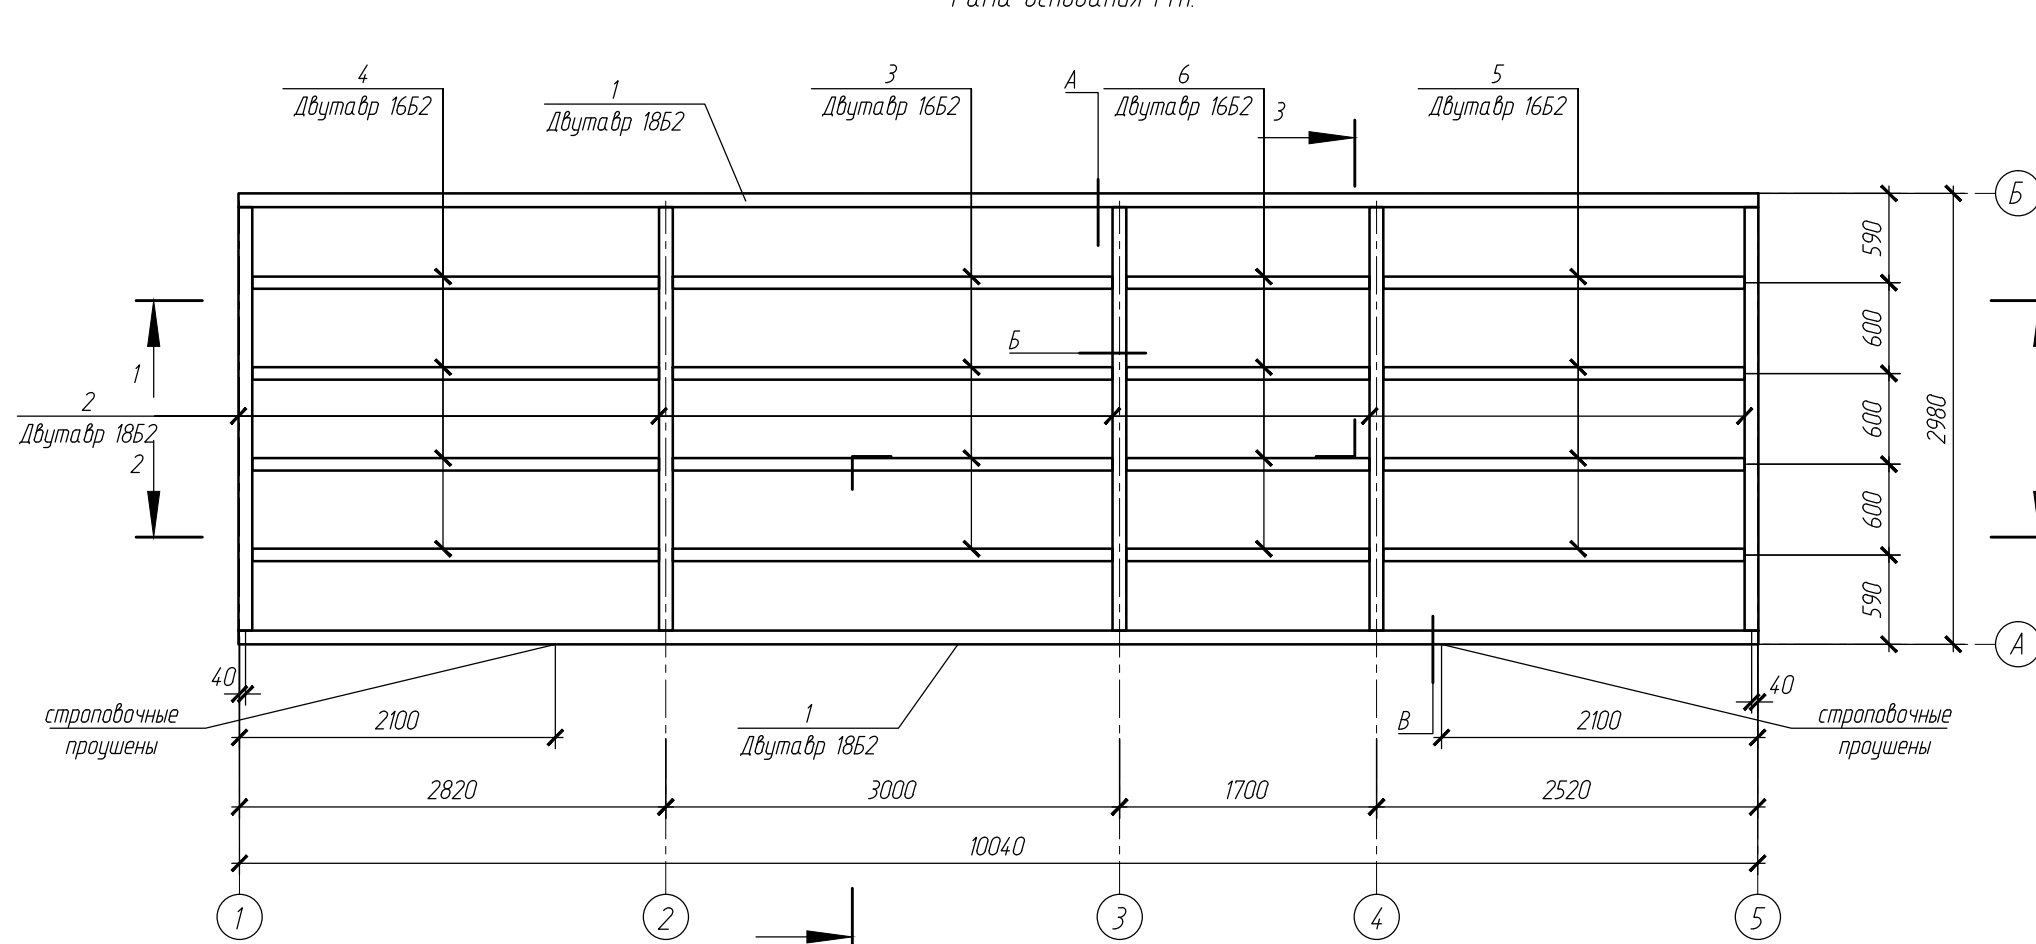
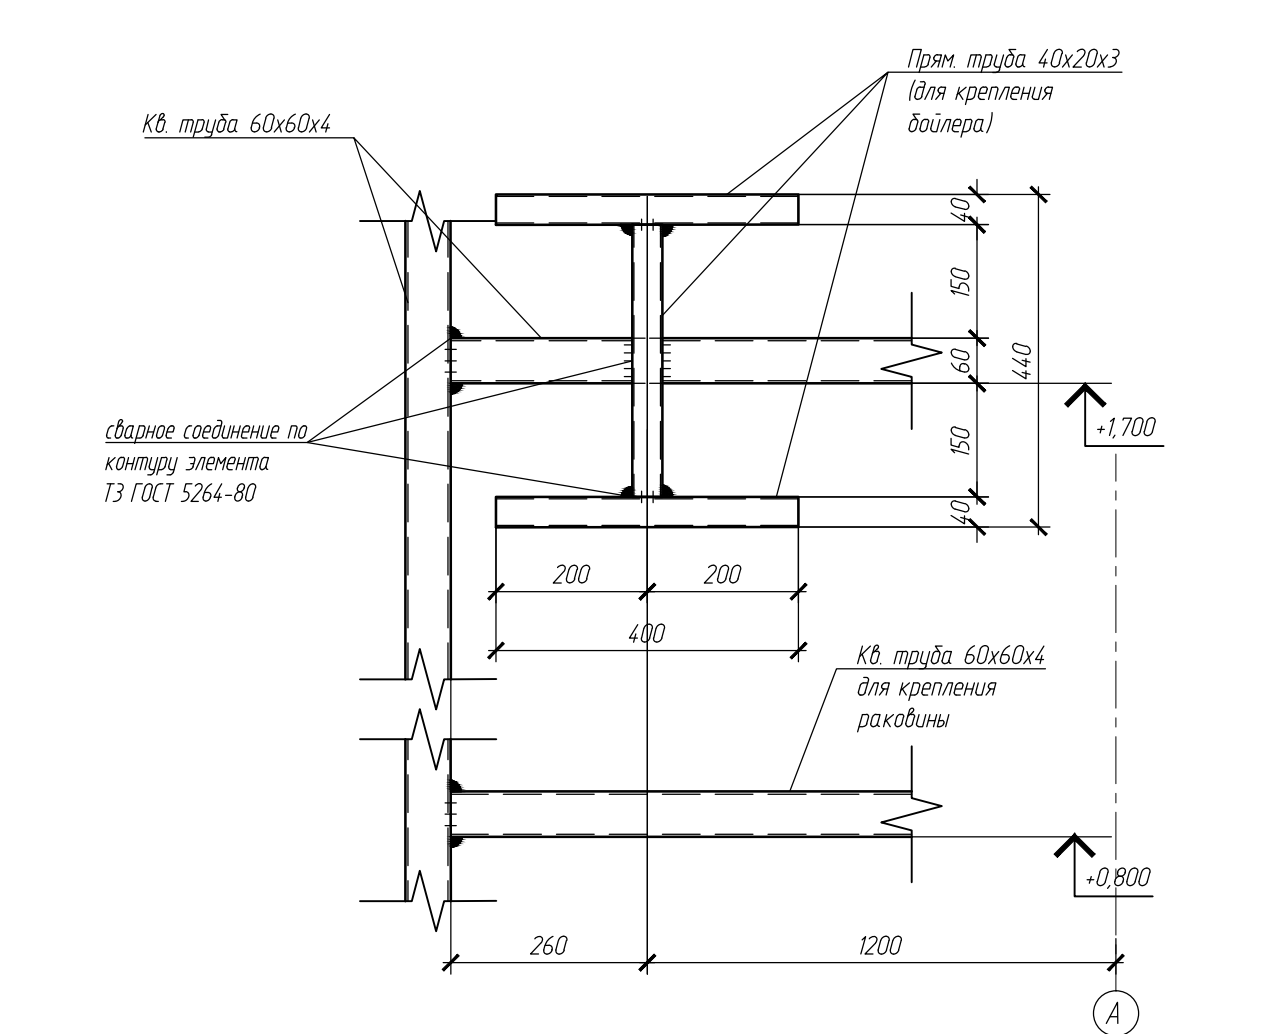
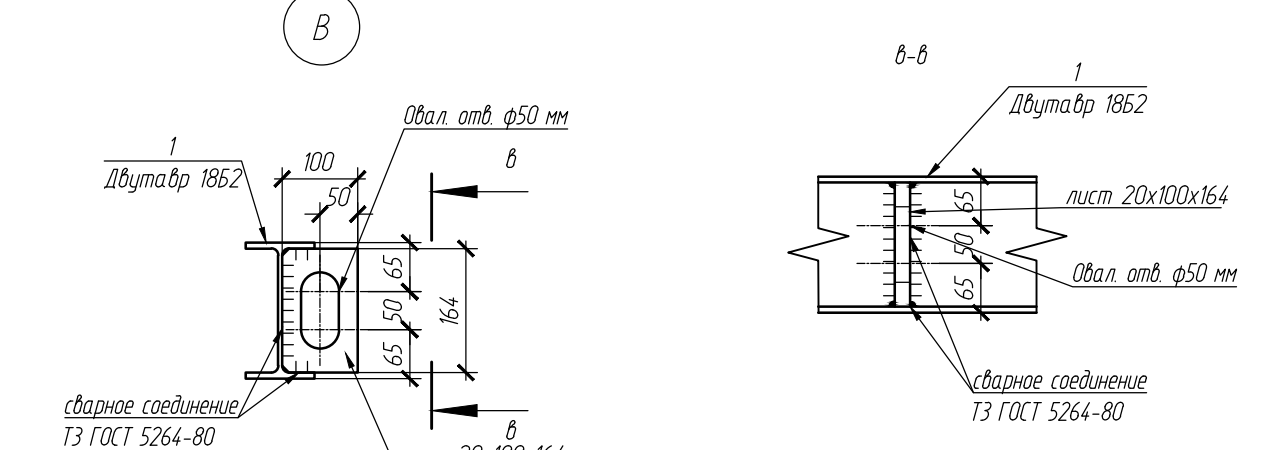
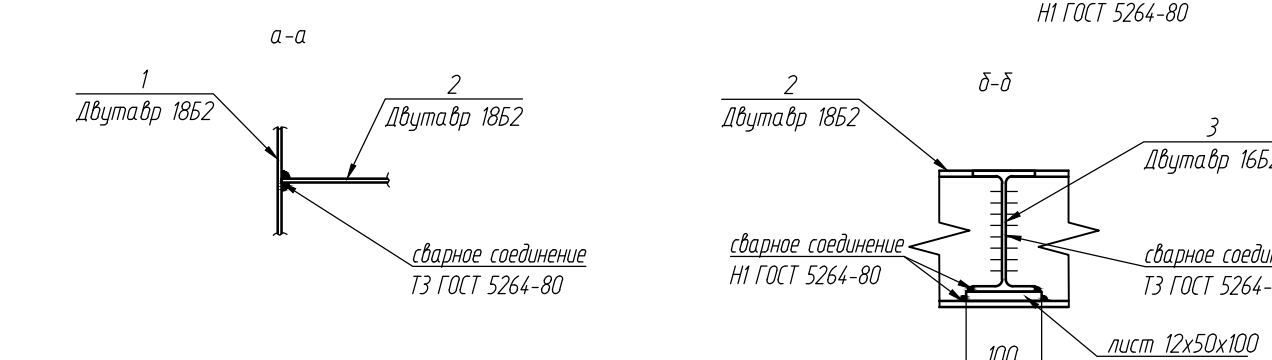
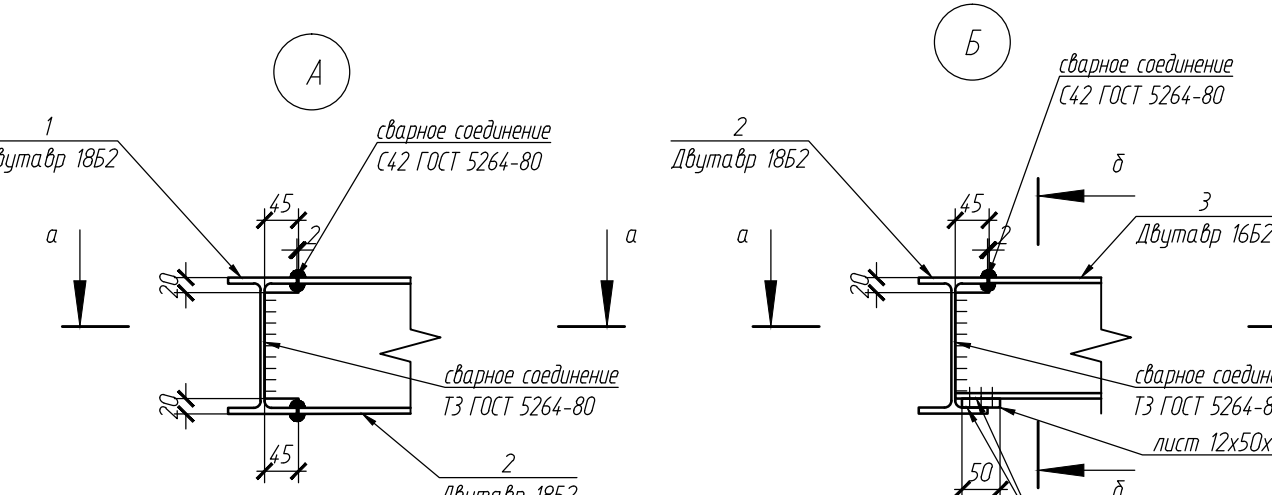
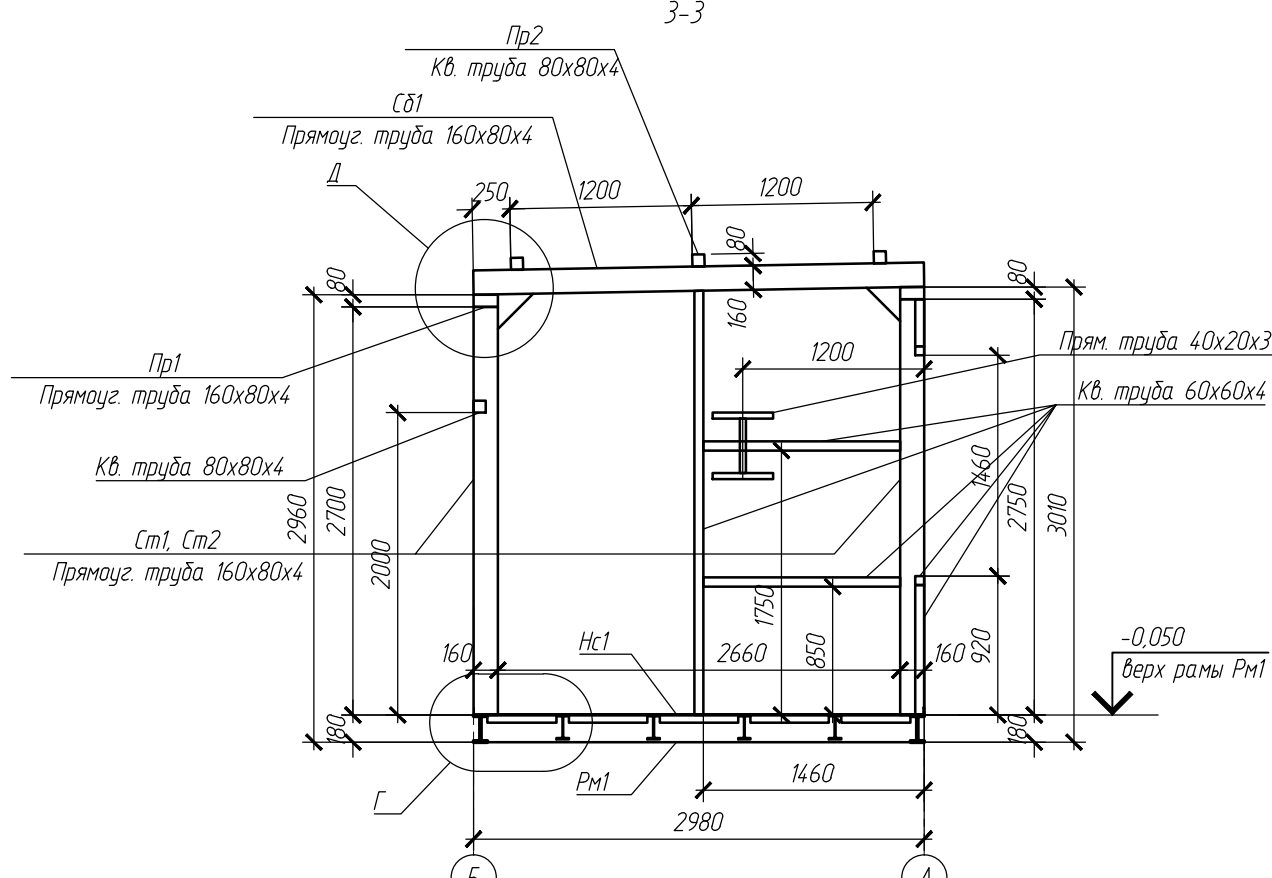
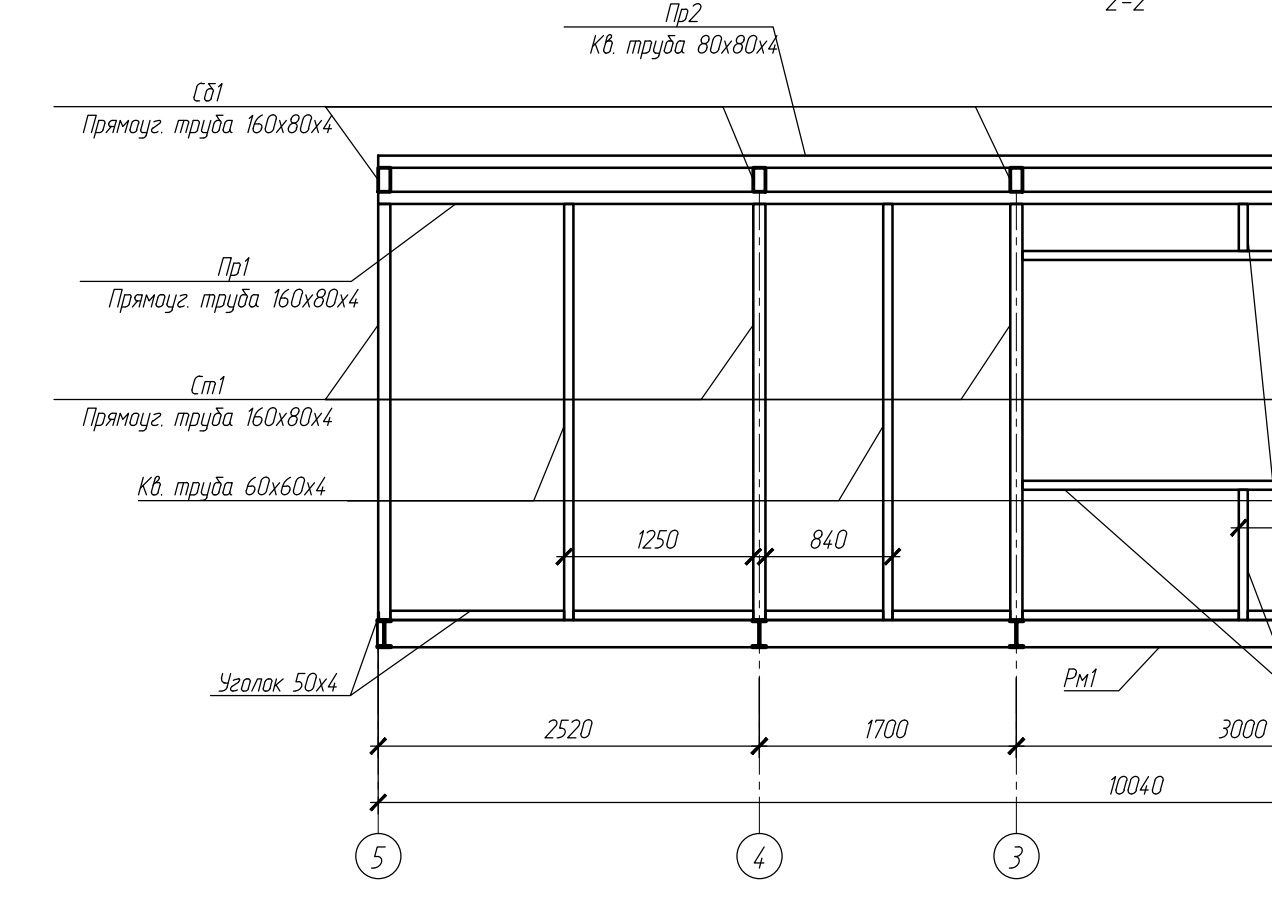
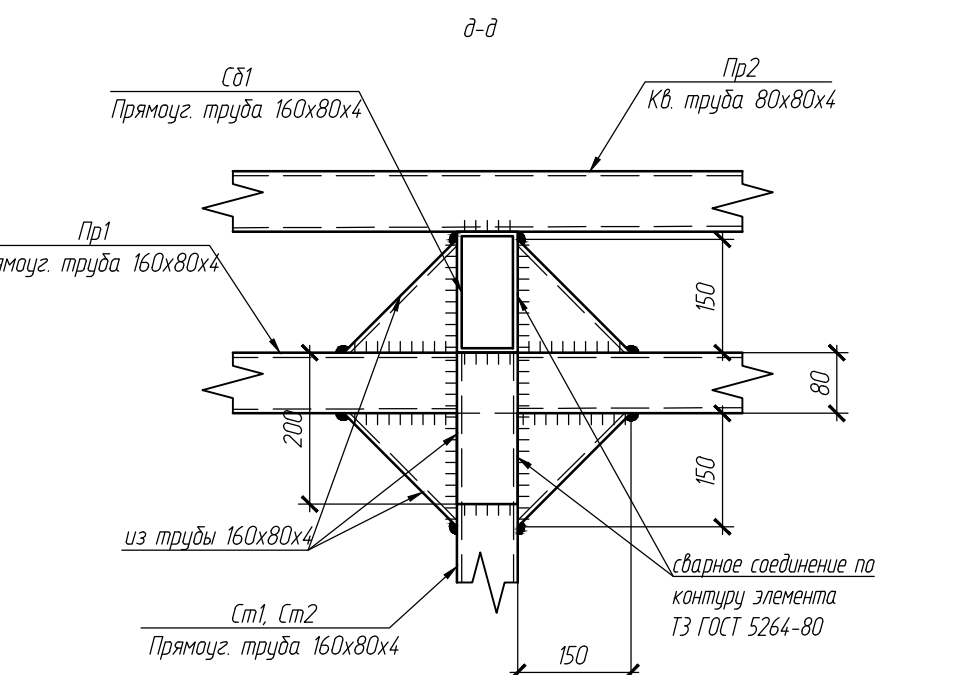
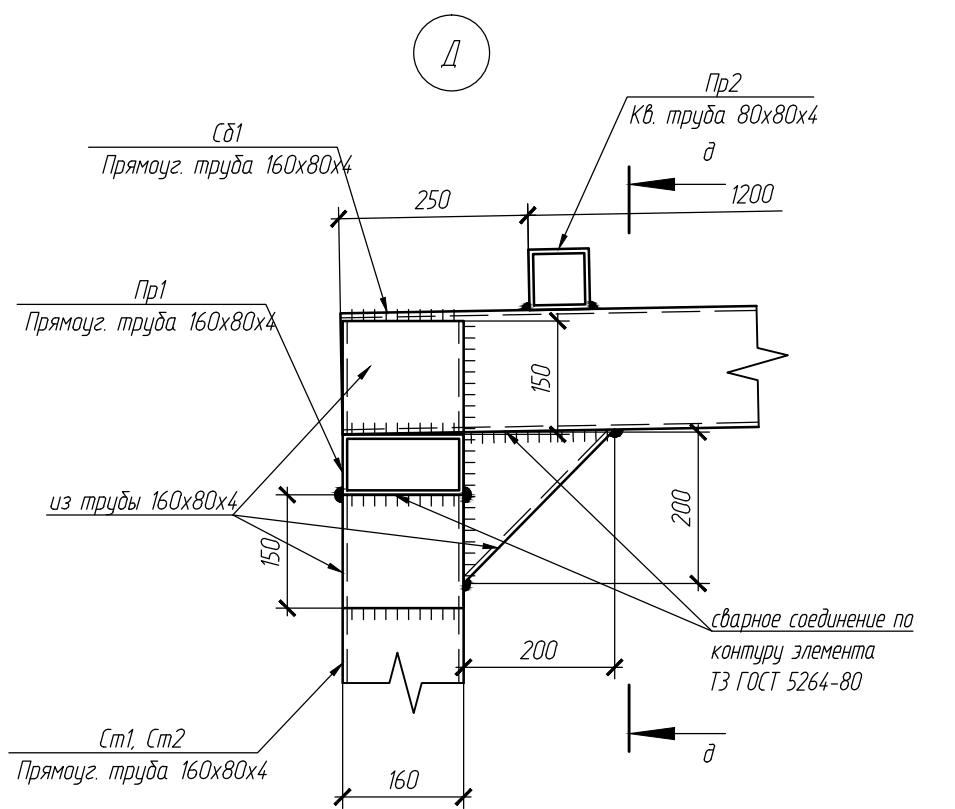
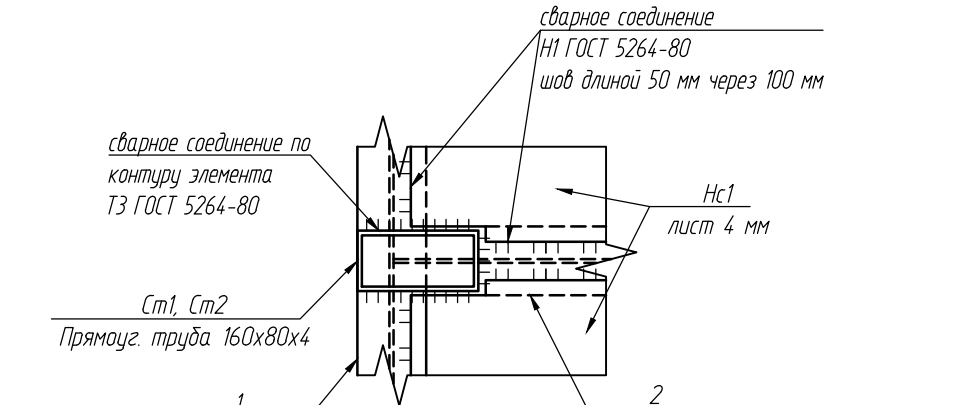
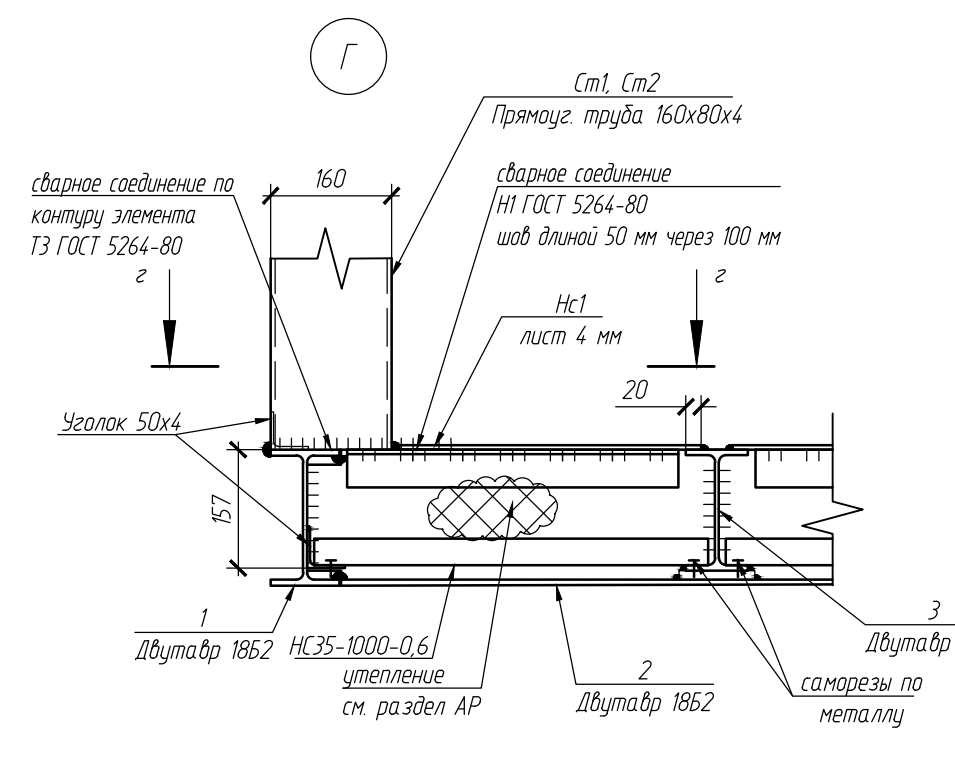
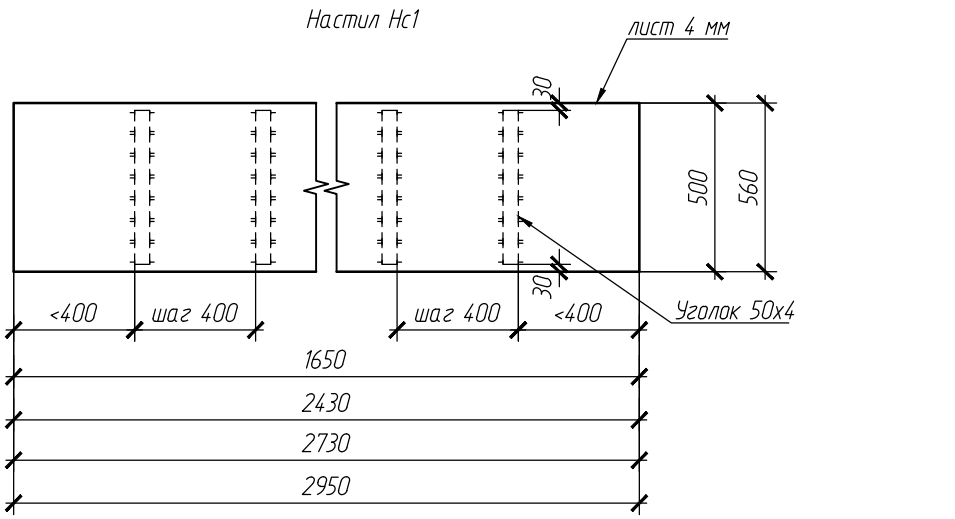


Схема расположения стоек в плане

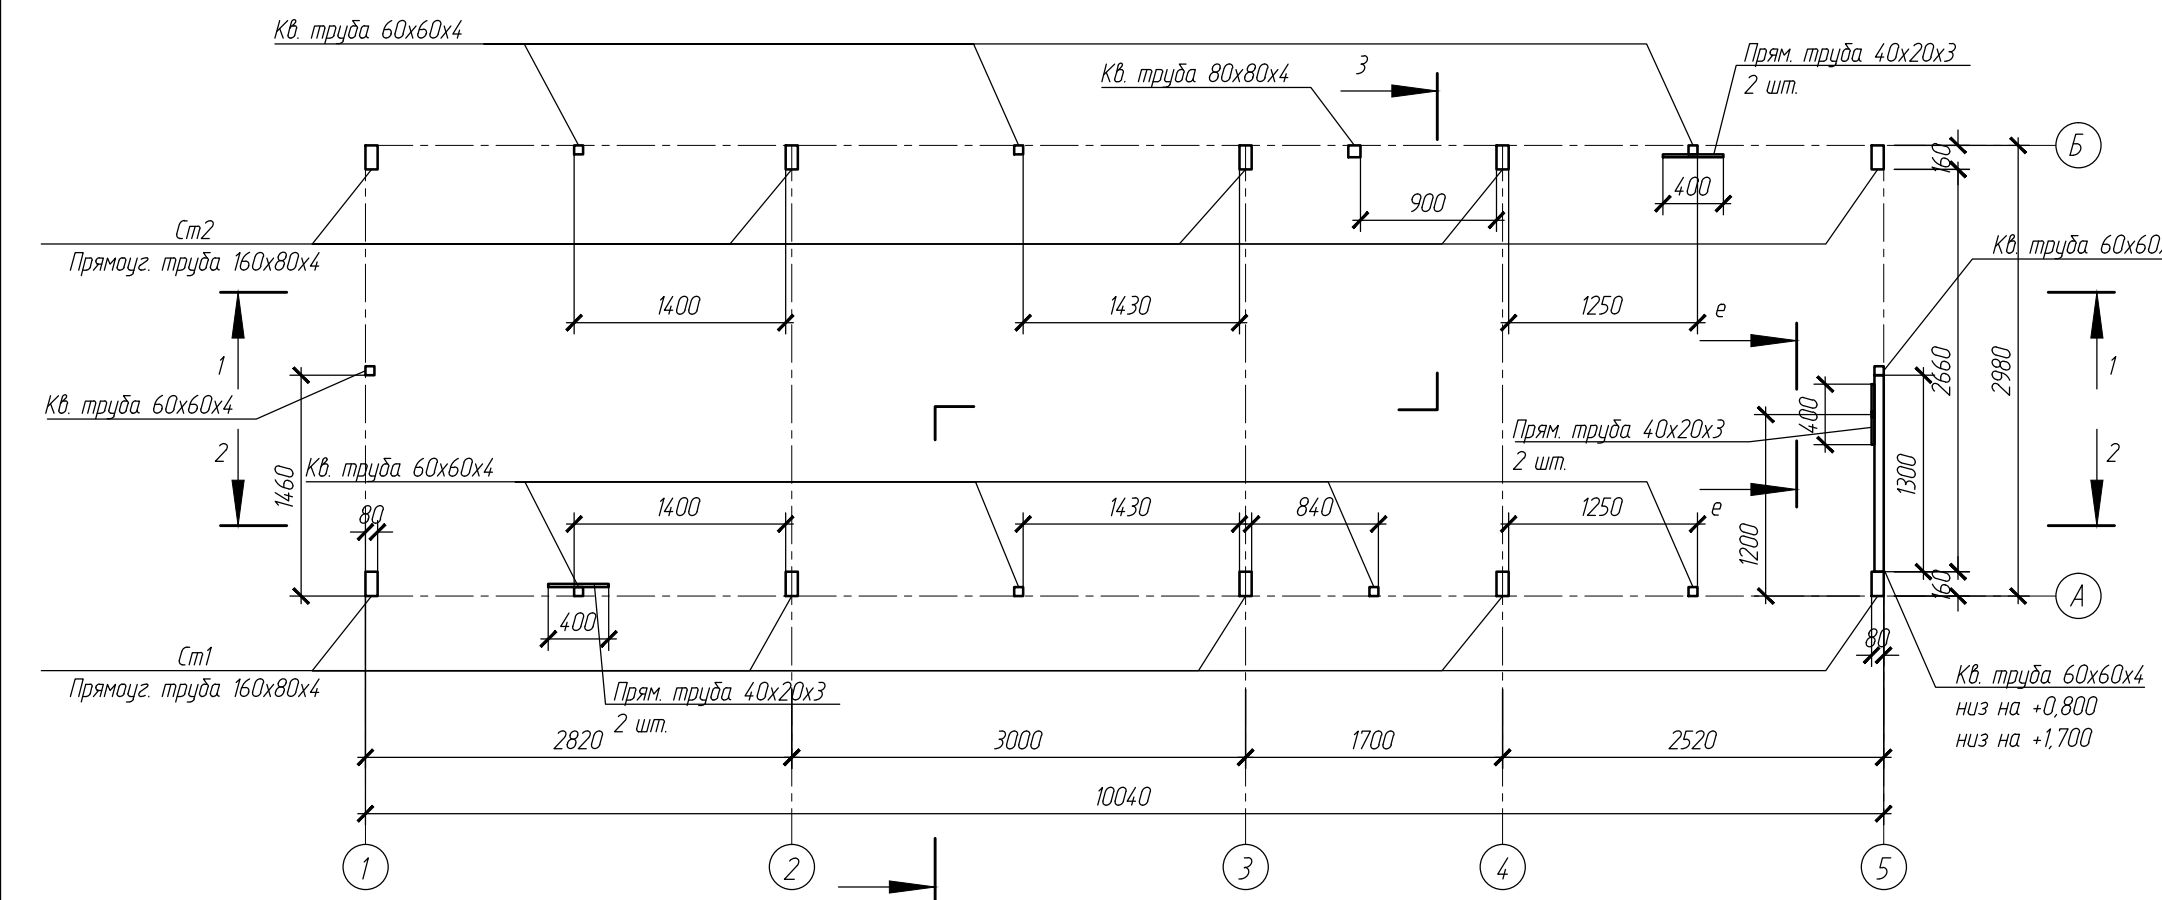
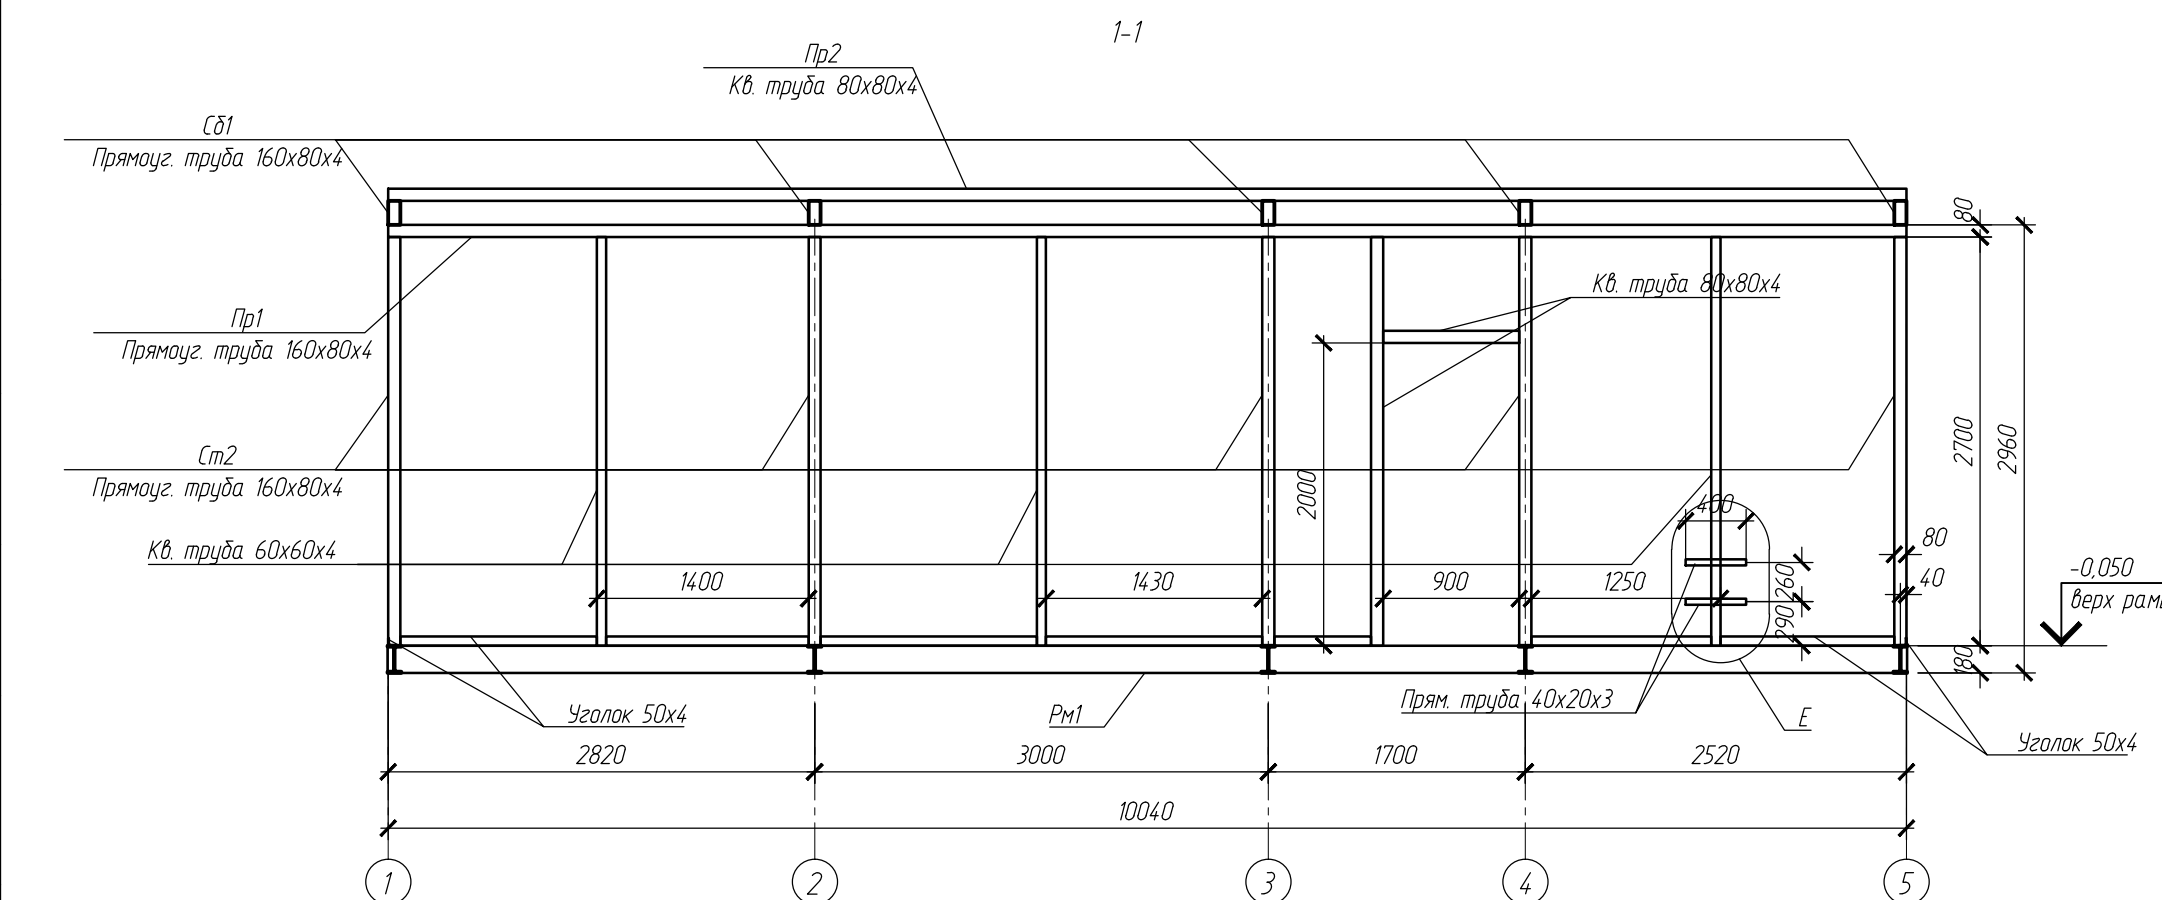
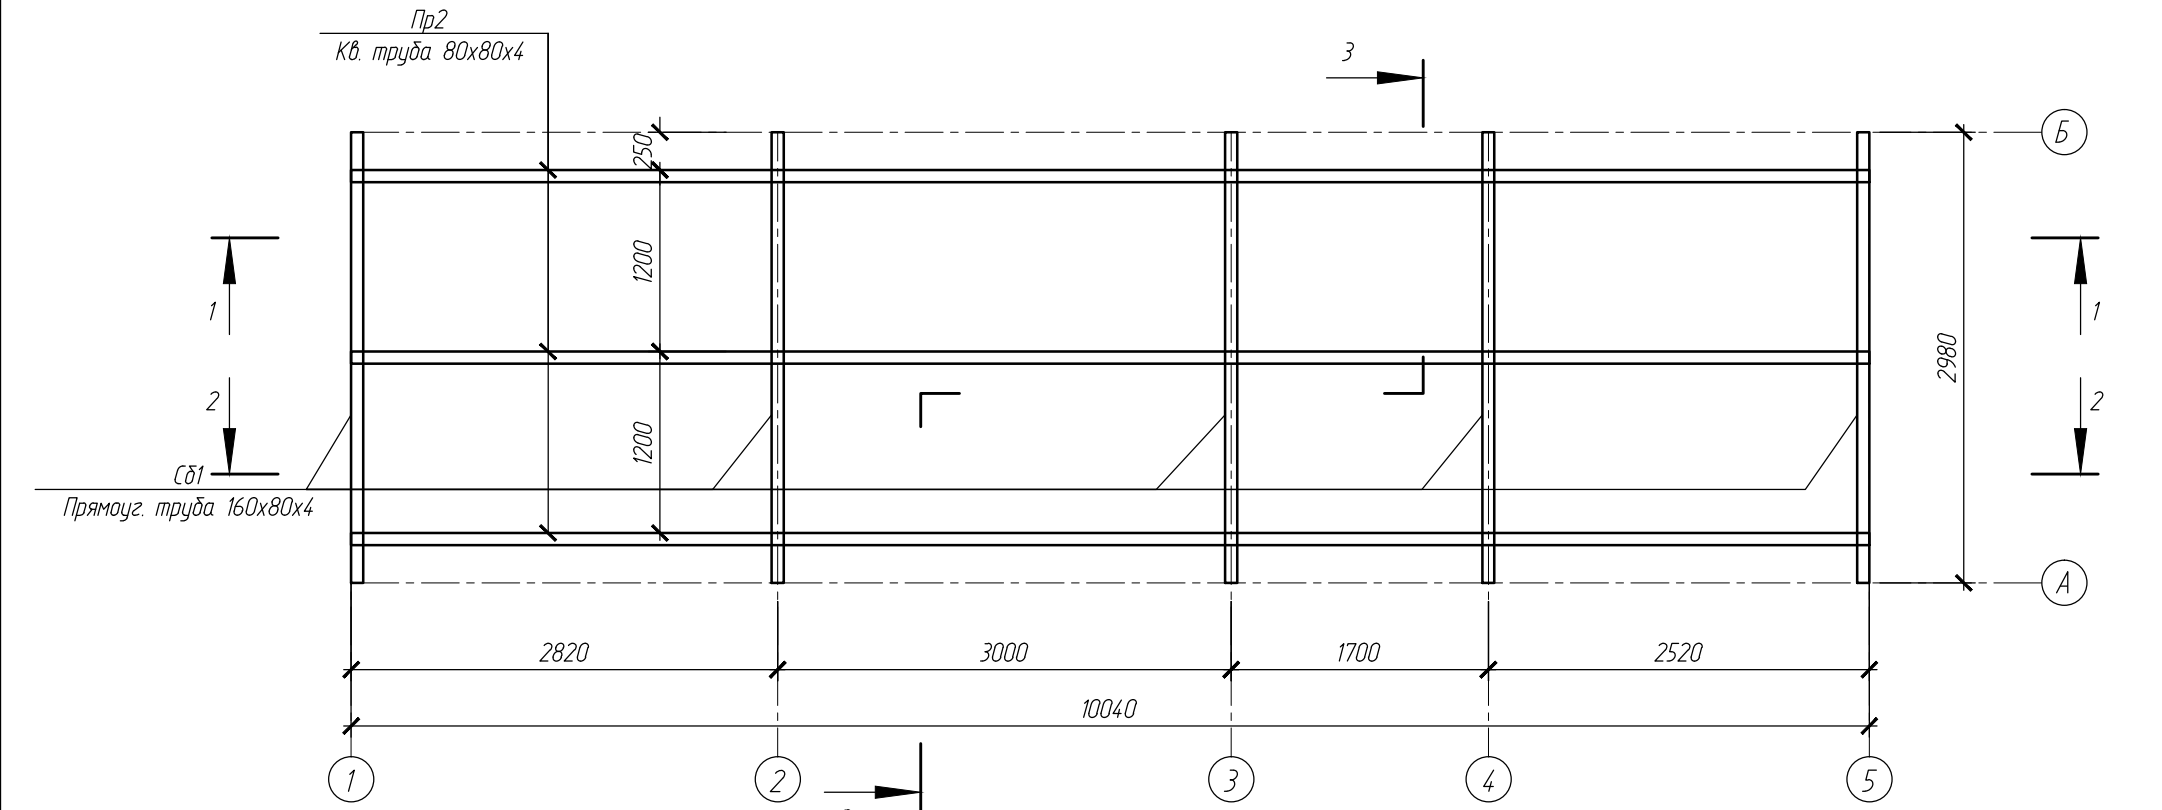


Схема расположения стропильных балок и прогонов в плане

[illegible]