


|              |              |              |  |  |  |
|--------------|--------------|--------------|--|--|--|
| Согласовано  |              |              |  |  |  |
|              |              |              |  |  |  |
|              |              |              |  |  |  |
| Инв. № подл. | Подп. и дата | Взам. инв. № |  |  |  |
|              |              |              |  |  |  |
|              |              |              |  |  |  |

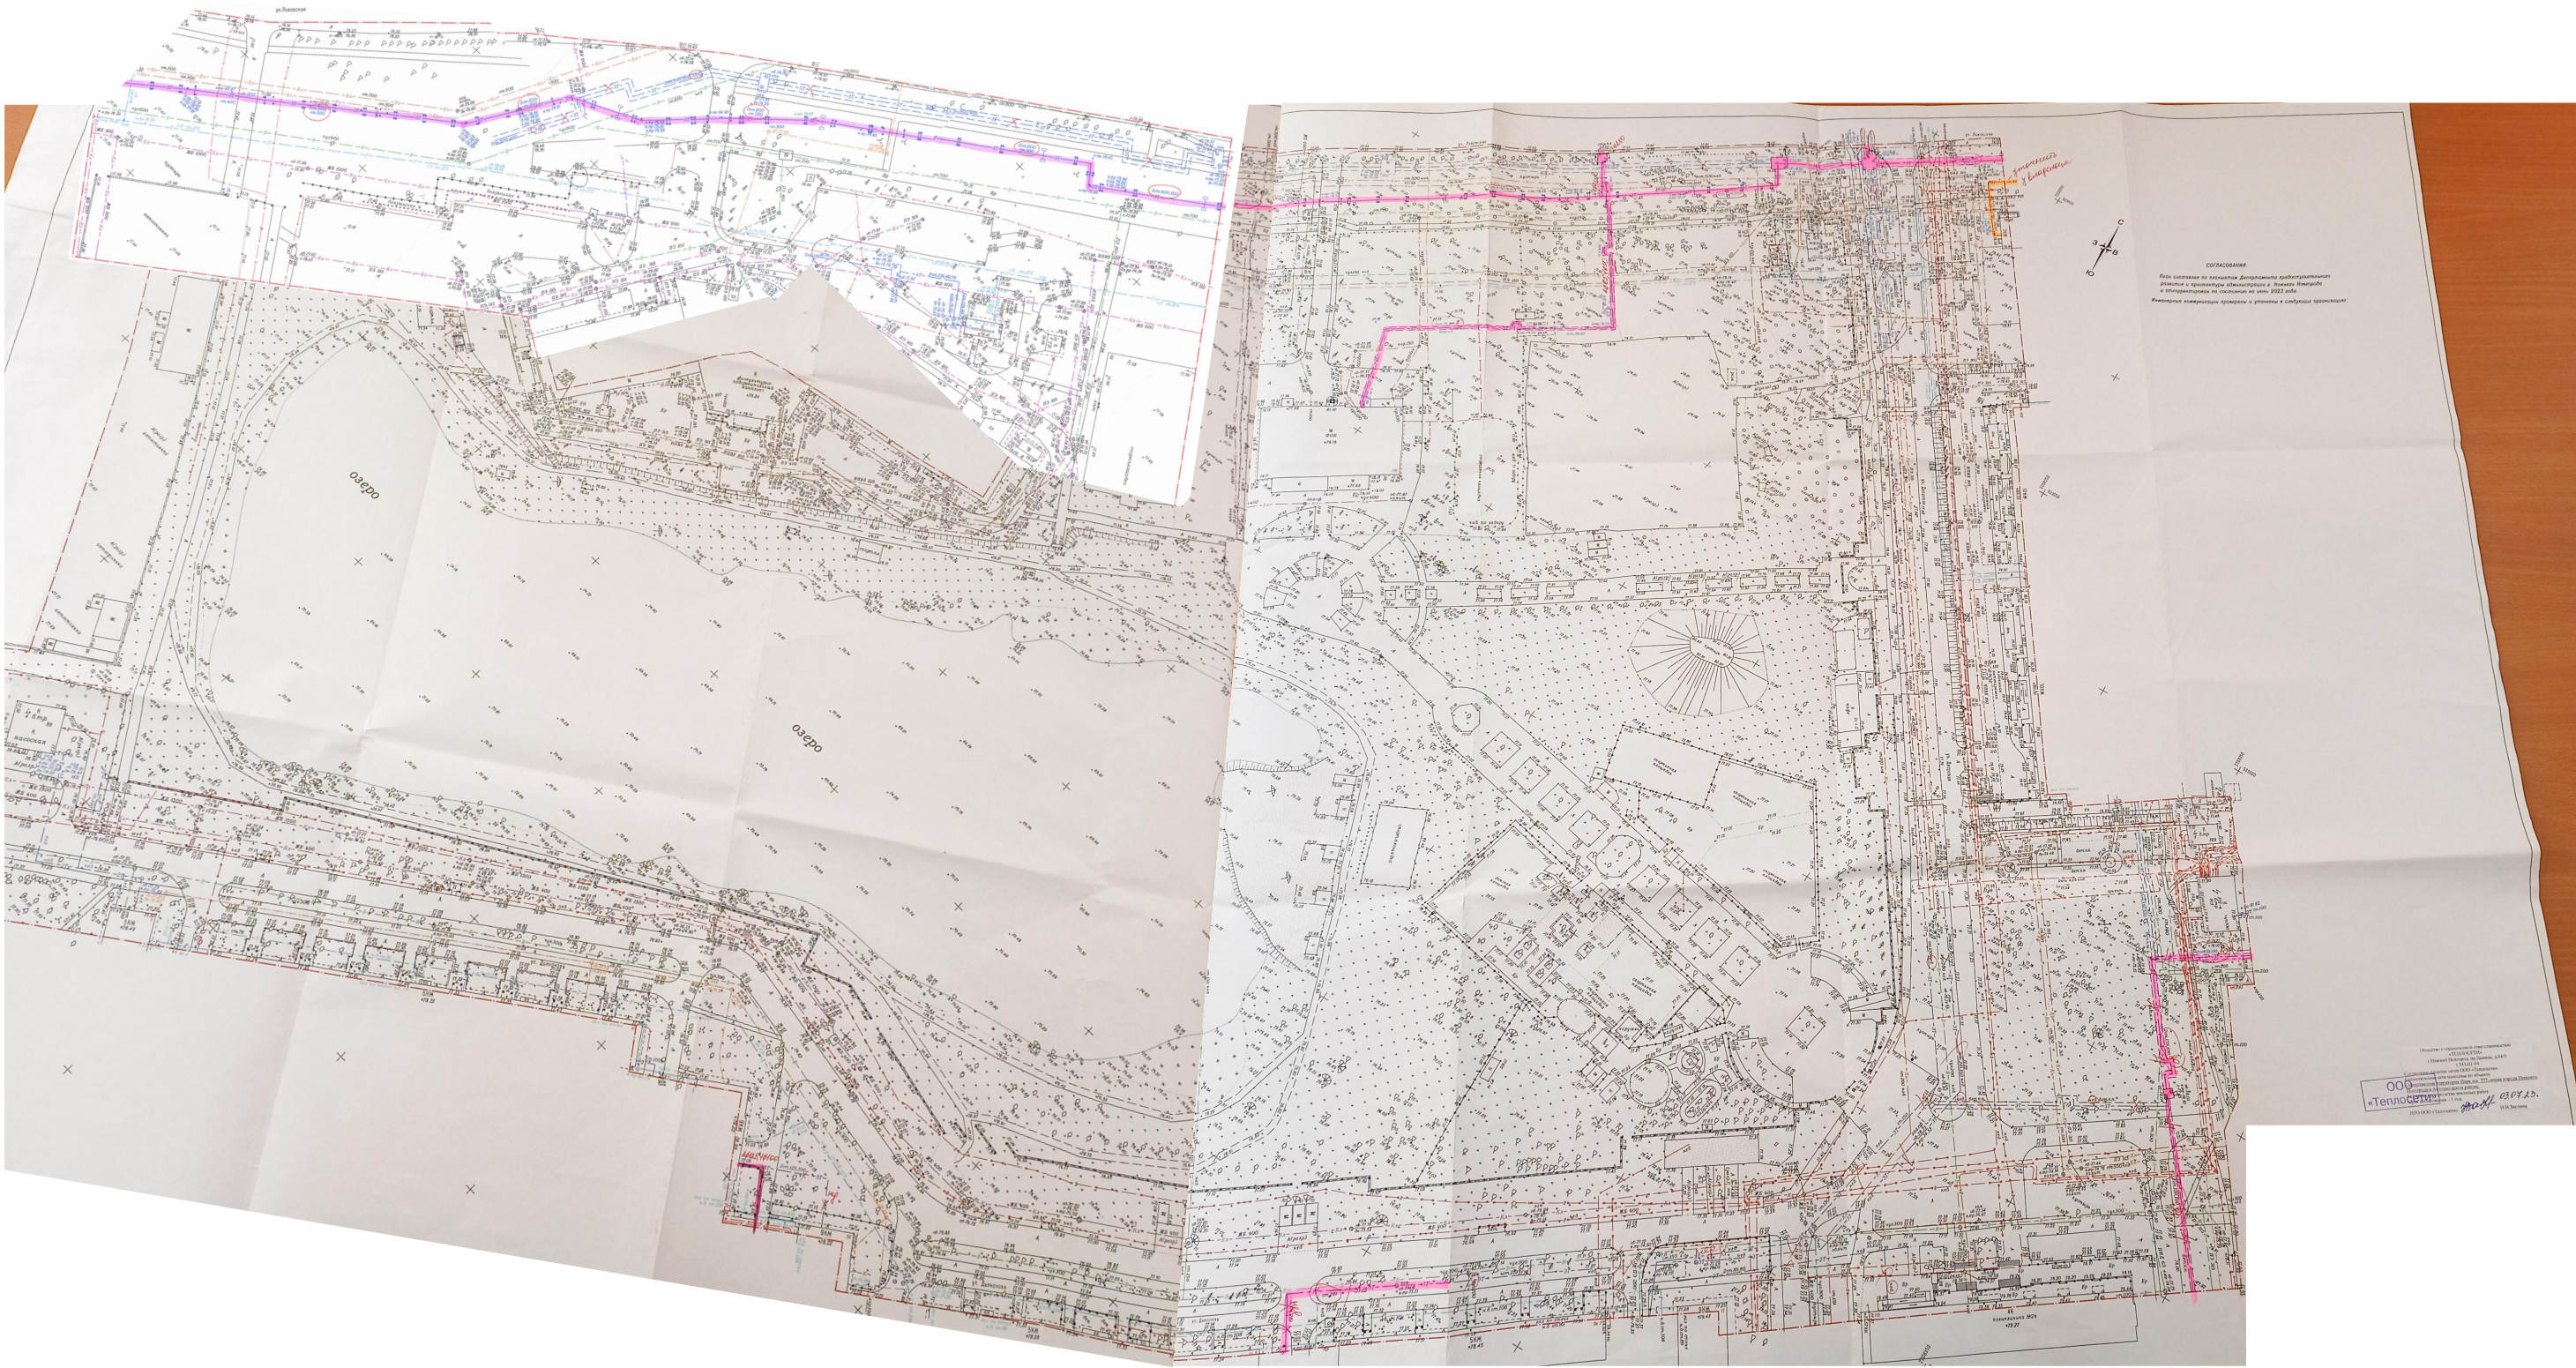

Общество с ограниченной ответственностью  
«ТЕПЛОСЕТИ»  
г.Нижний Новгород, пр.Ленина, д.94/2  
т.243-01-94

Согласовано наличие сетей ООО «Теплосети».  
Существующие сети нанесены по объекту:  
Общественная территория Парк им. 777-летия города Нижнего  
Новгорода в Автозаводском районе (доп. участок).  
Без права производства земляных работ.  
Срок согласования – 1 год.

ПТО ООО «Теплосети» *уради* 23.08.23г. Н.И.Заулина

|           |         |                  |       |                         |            |   |   |      |        |
|-----------|---------|------------------|-------|-------------------------|------------|---|---|------|--------|
|           |         |                  |       |                         |            | 173-2024-ИРД                                                                                          |   |      |        |
|           |         |                  |       |                         |            | Парк им. 777-летия города Нижнего Новгорода в Автозаводском районе г. Нижнего Новгорода (2-я очередь) |   |      |        |
| Изм.      | Кол.уч. | Лист             | №Док. | Подп.                   | Дата       | Проектно-изыскательские работы                                                                        | Стадия   | Лист | Листов |
| ГИП       |         | Печникова Н.А.   |       | <i>Н.А. Печникова</i>   | 17.12.2023 |   | Р   | 22   | 52     |
| Разраб.   |         | Сапожникова К.С. |       | <i>К.С. Сапожникова</i> | 17.12.2023 |   |   |      |        |
| Разраб.   |         | Коновалова В.А.  |       | <i>В.А. Коновалова</i>  | 17.12.2023 |   |   |      |        |
| Проверил  |         | Суарева Е.В.     |       | <i>Е.В. Суарева</i>     | 17.12.2023 |   |   |      |        |
| Н. контр. |         | Тарасова А.А.    |       | <i>А.А. Тарасова</i>    | 17.12.2023 | Приложение 5. Уточненные сведения об инженерных коммуникациях                                         |  <div>Муниципальное бюджетное учреждение<br/>НИЖЕГОРОДСКОЕ ГРАЖДАНПРОЕКТ<br/>УПРАВЛЕНИЕ ПРОЕКТИРОВАНИЯ<br/>ОБЩЕСТВЕННЫХ ПРОСТРАНСТВ</div> |      |        |